
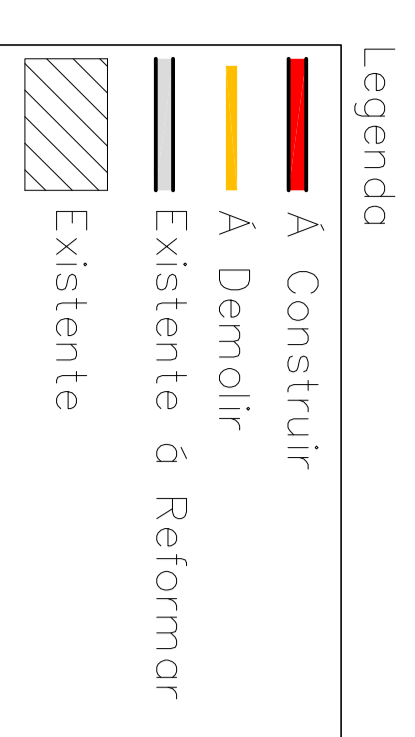
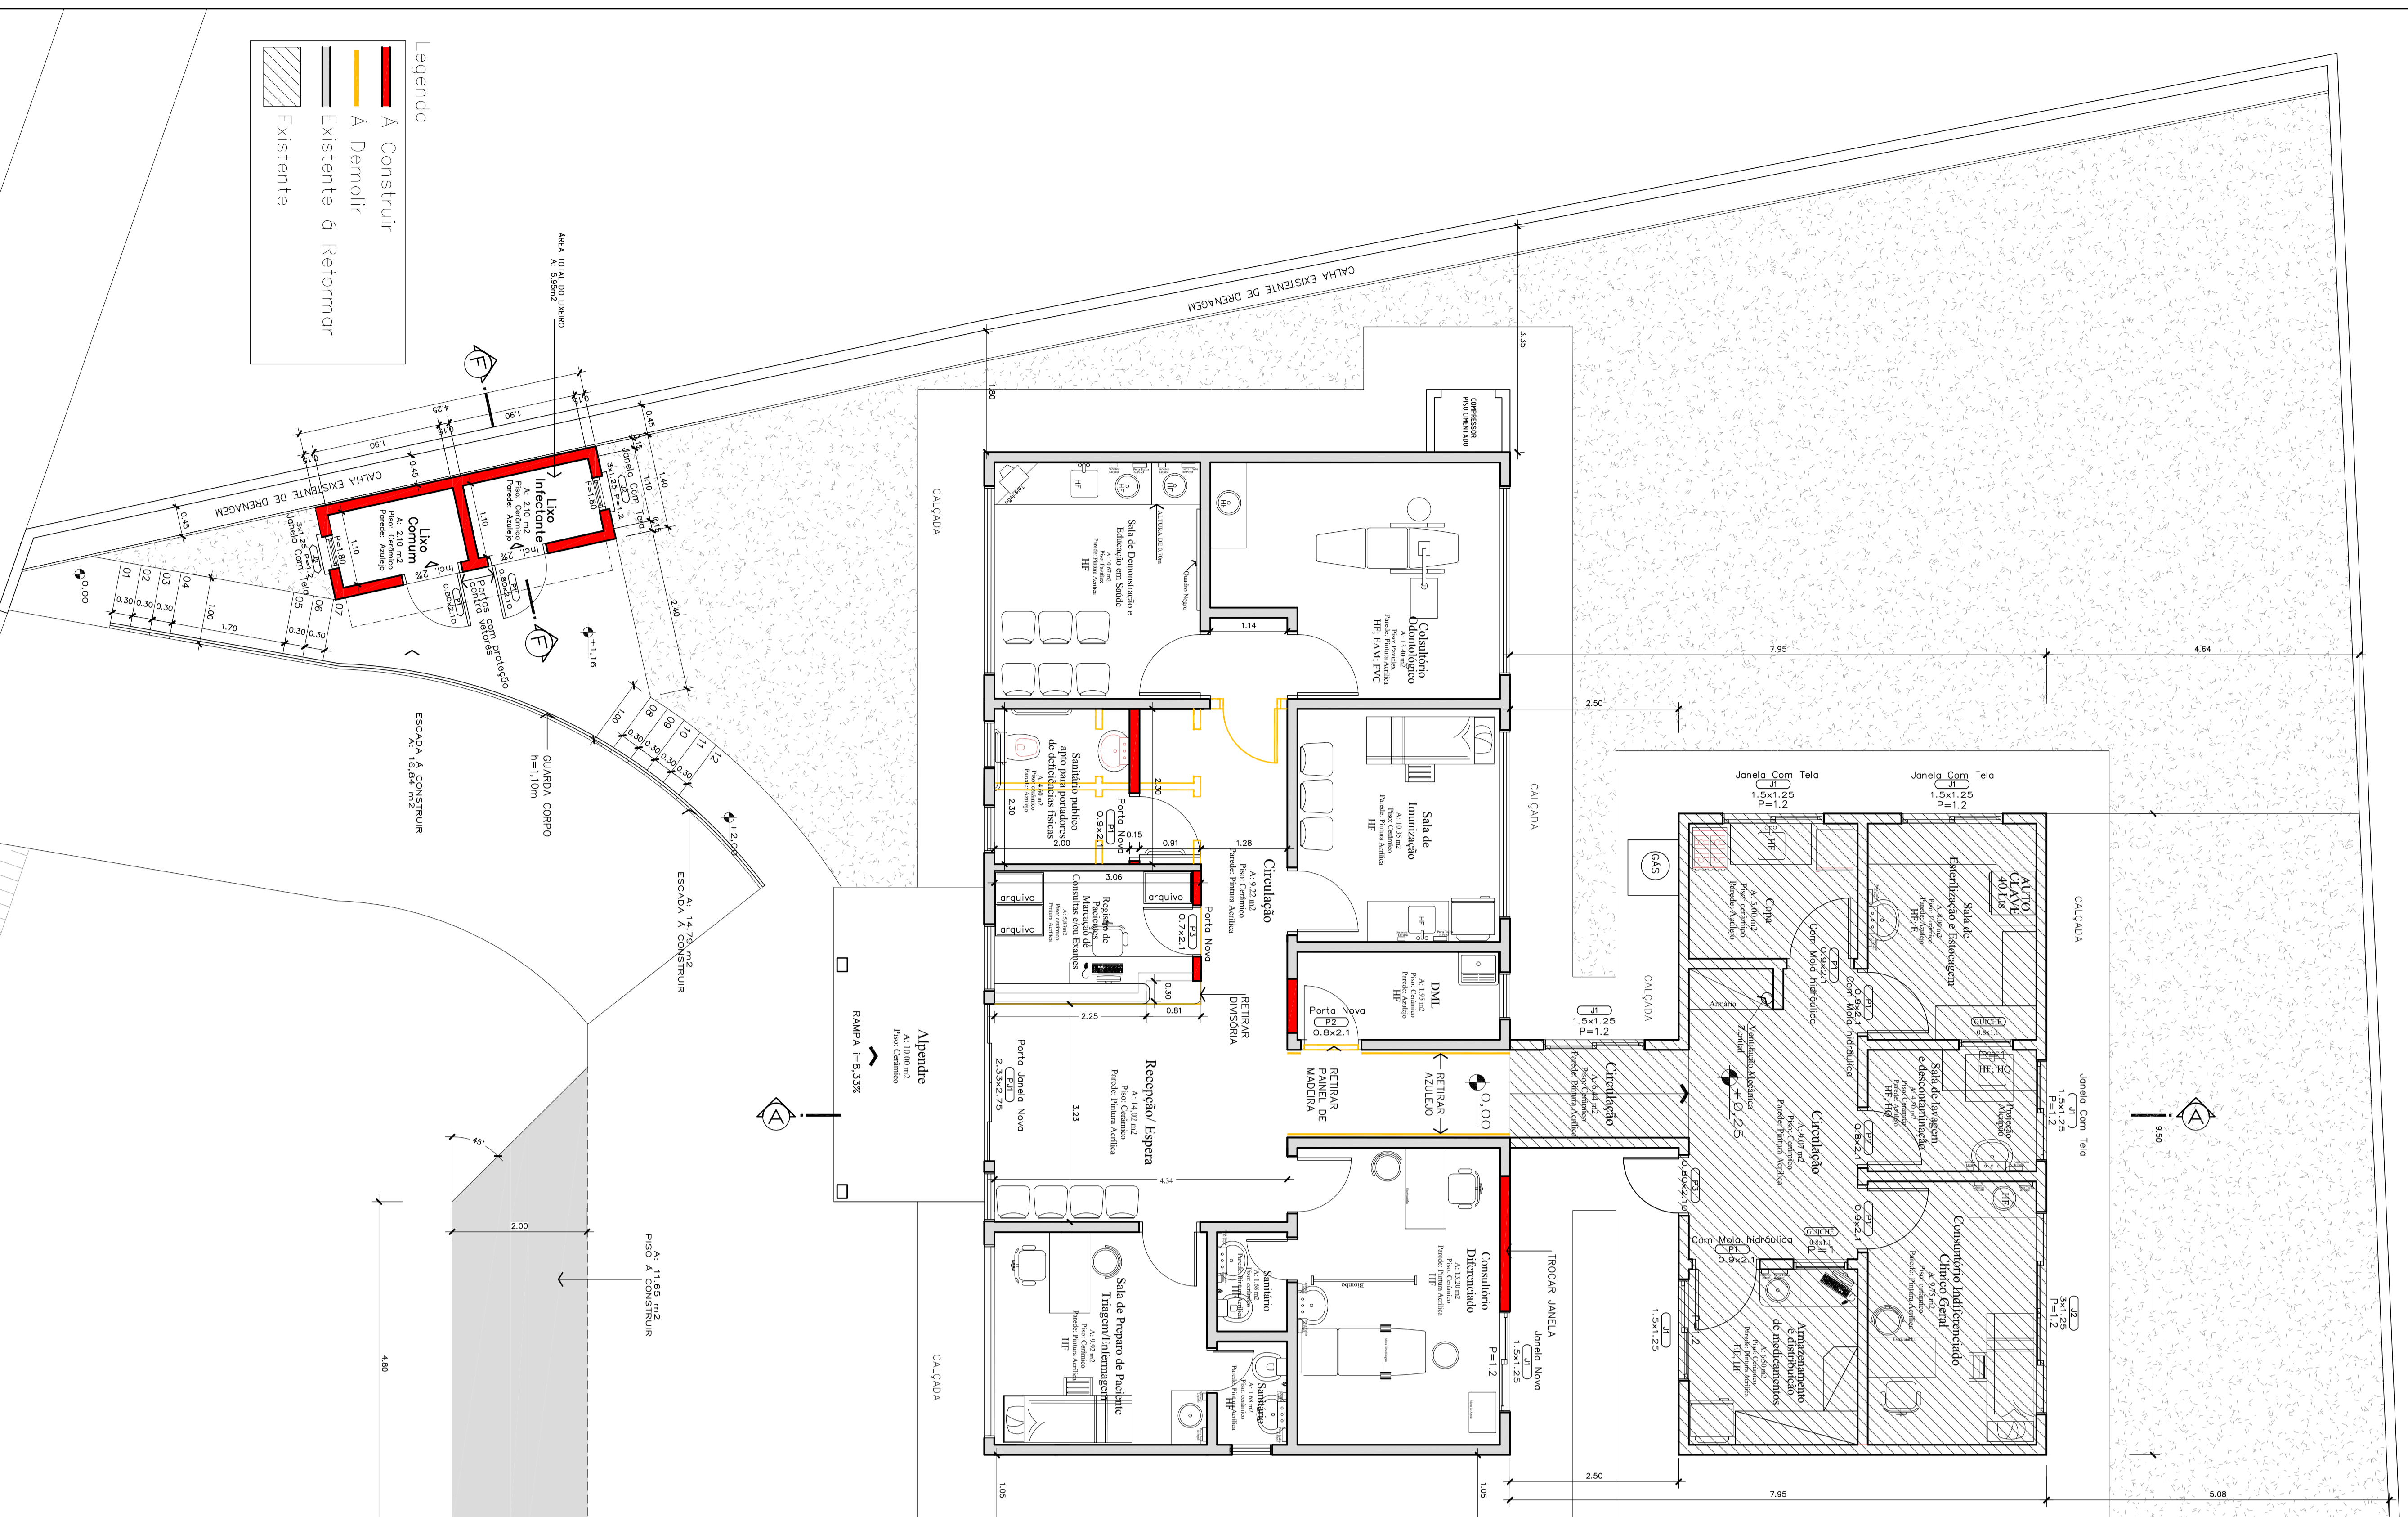
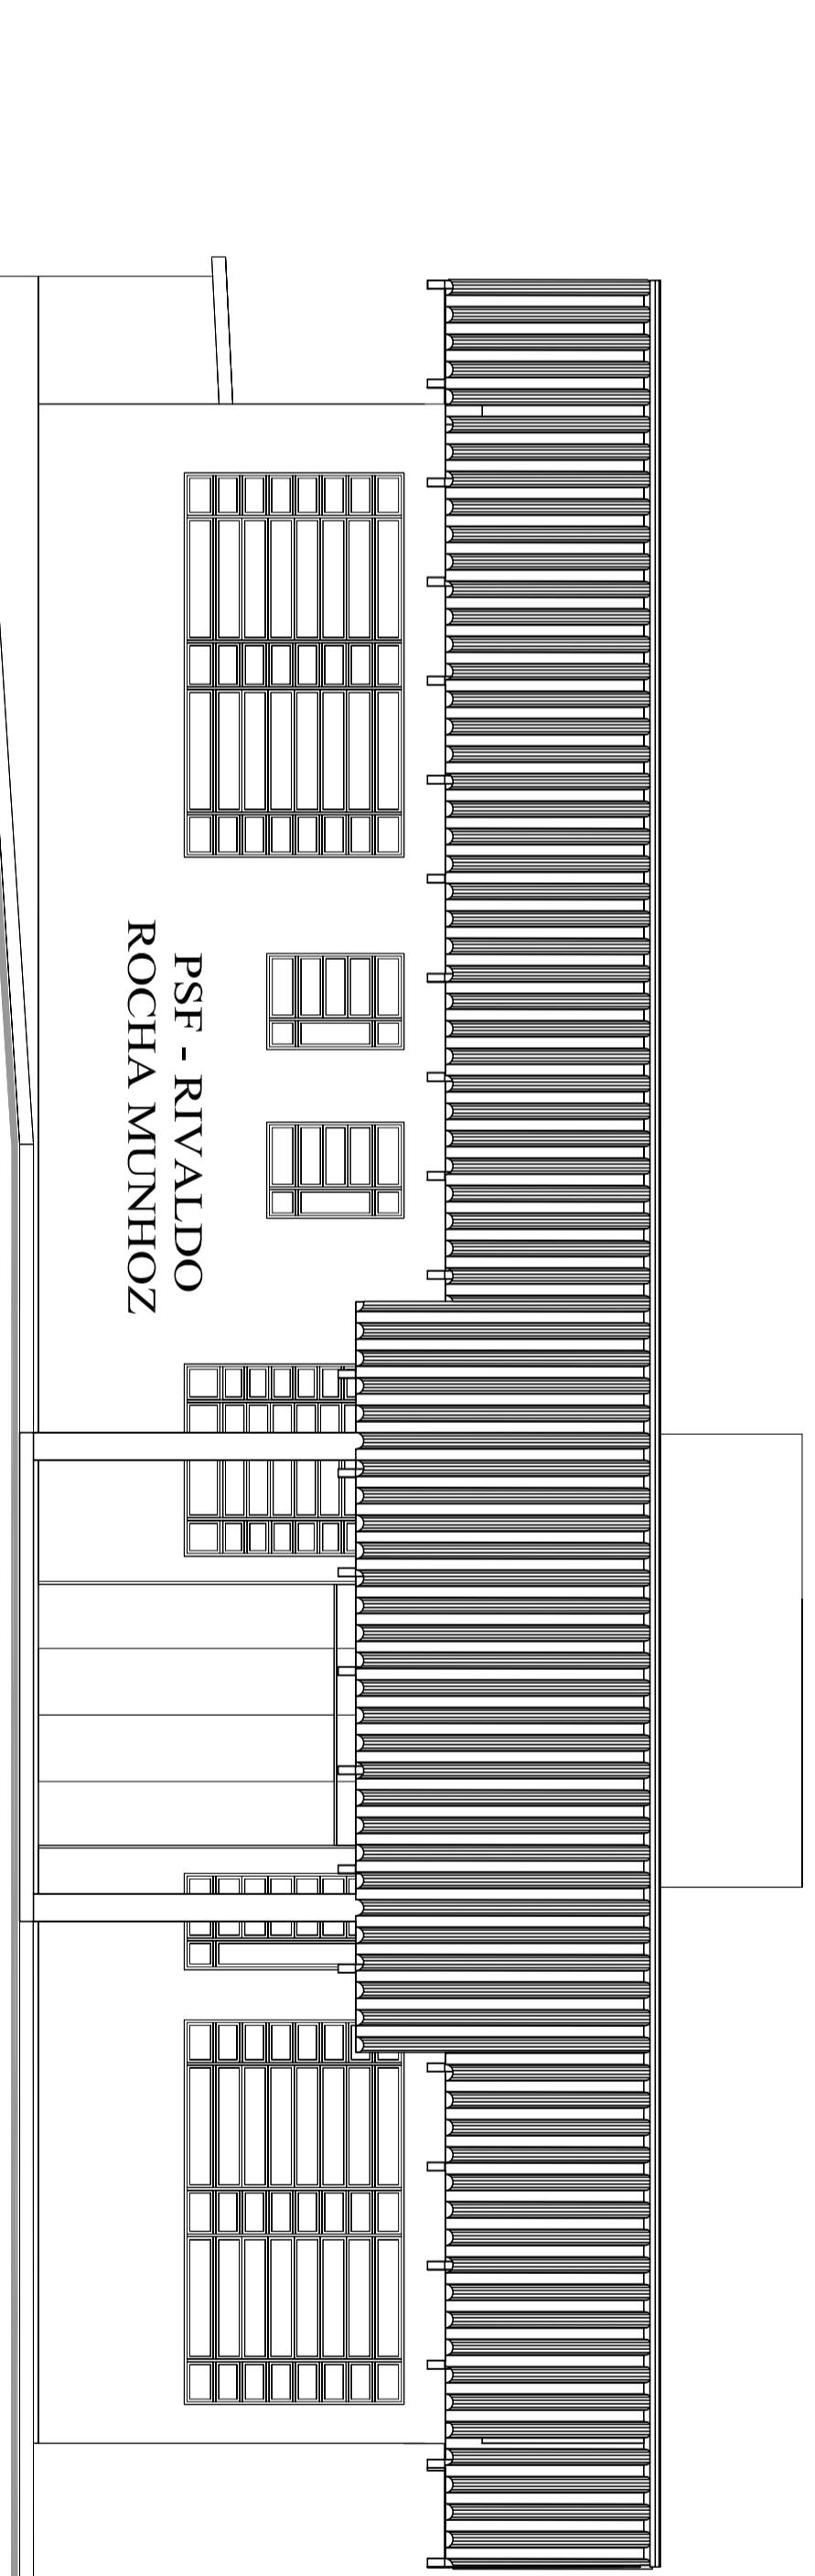
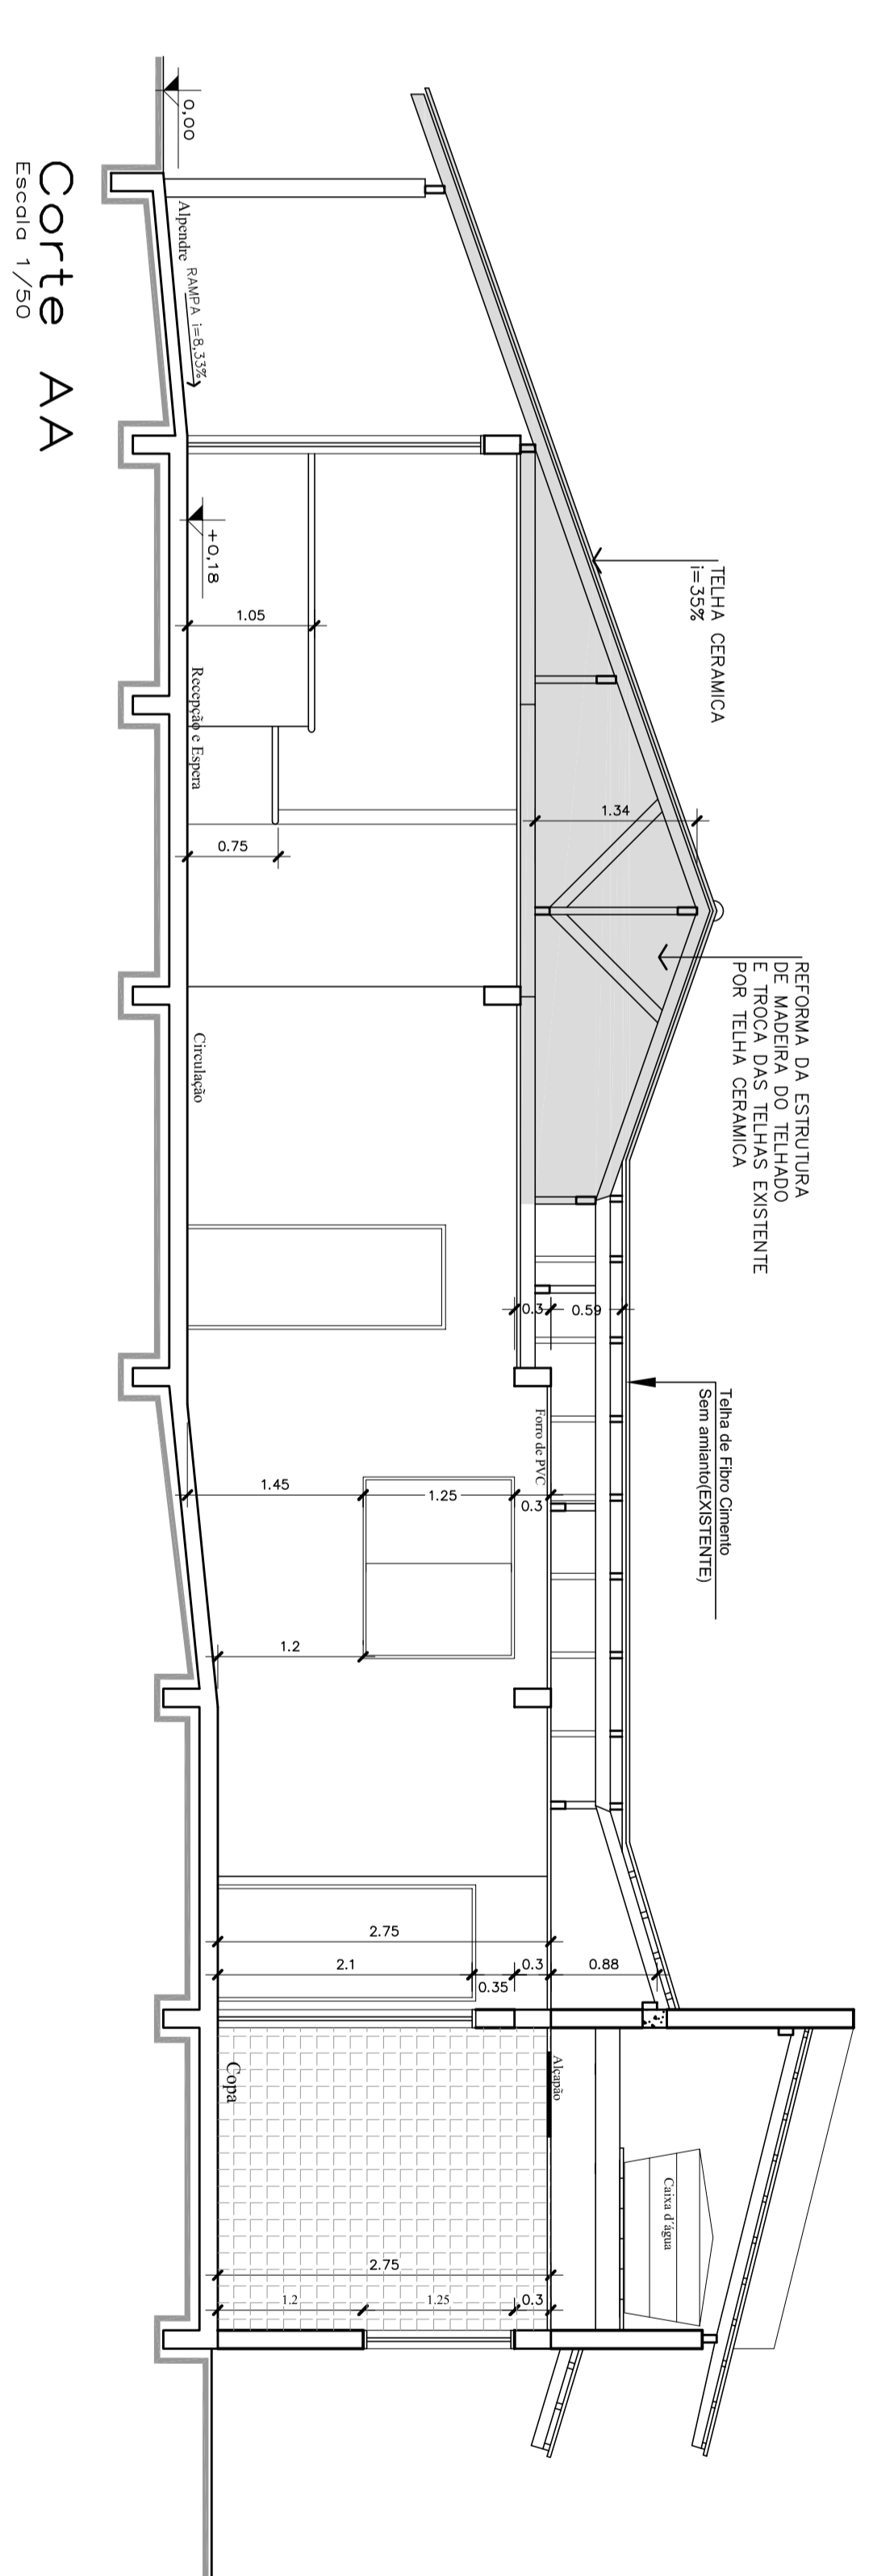
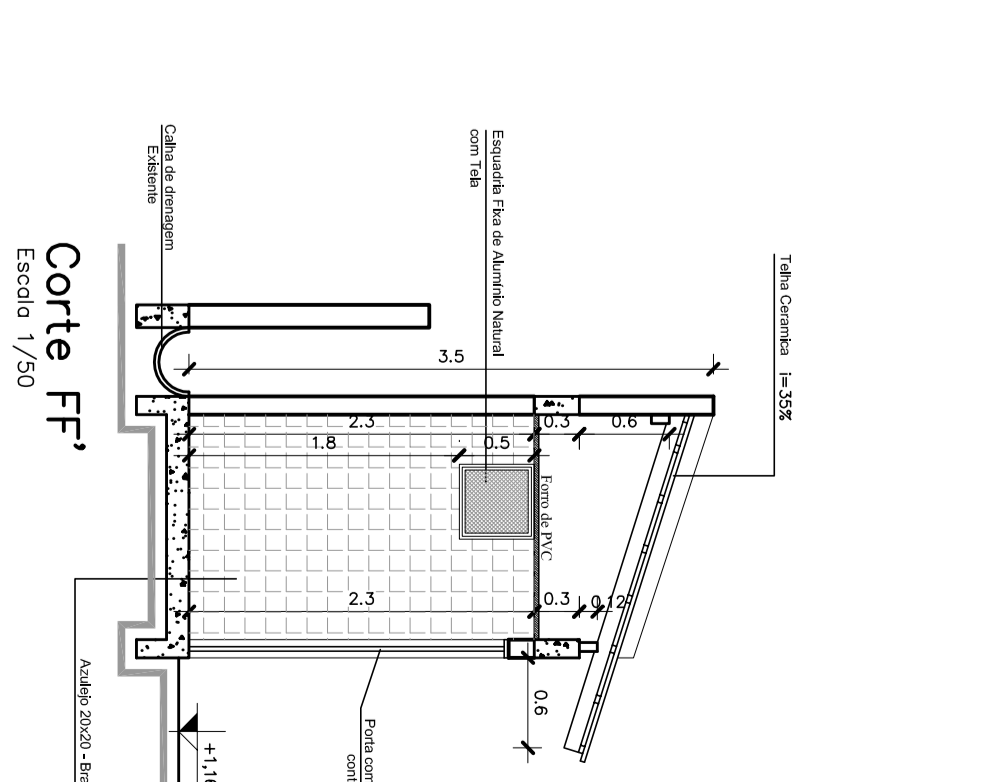
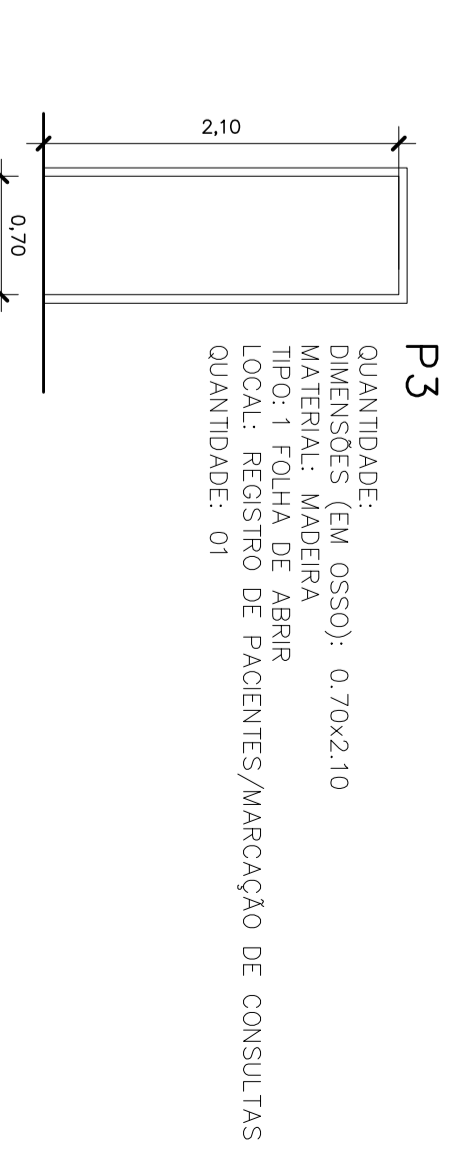
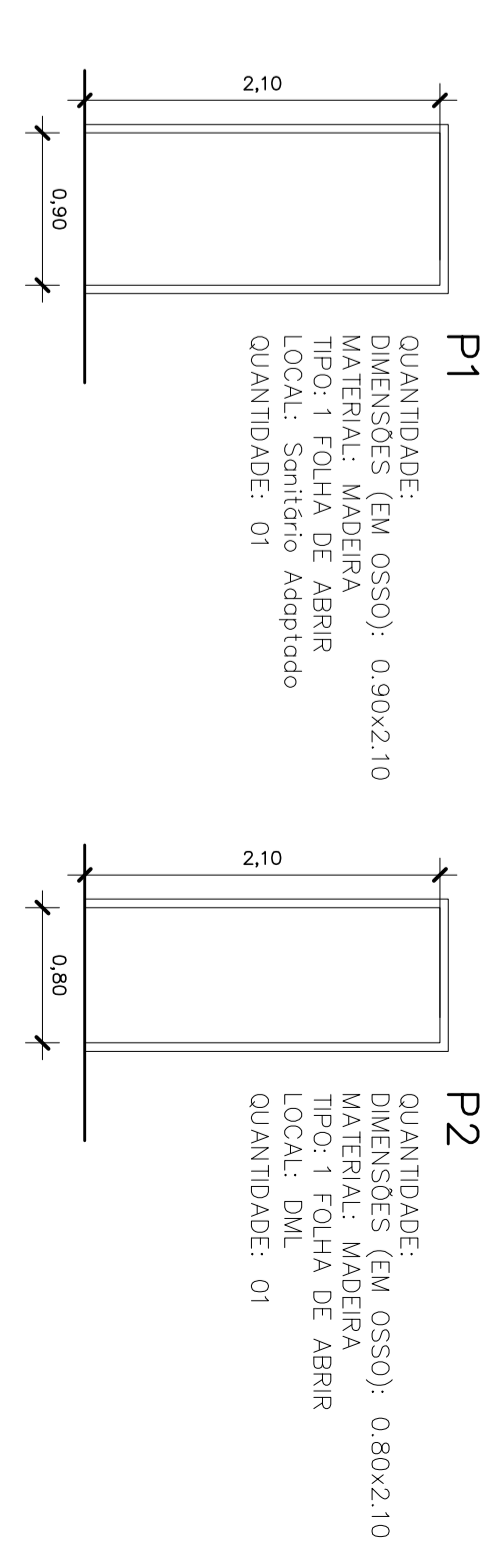
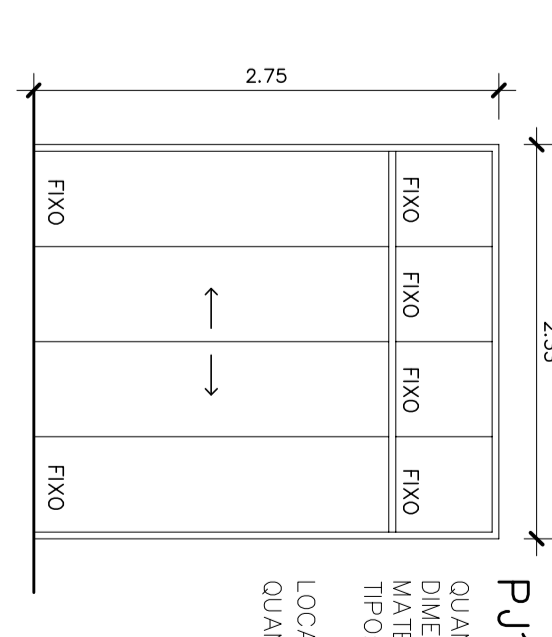





### Detalhe Esquadrrias

Sem Escala

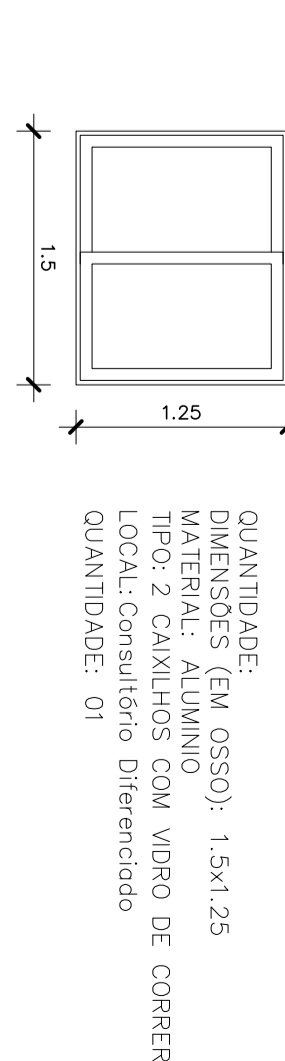

### Planta Baixa

Escala: 1/50

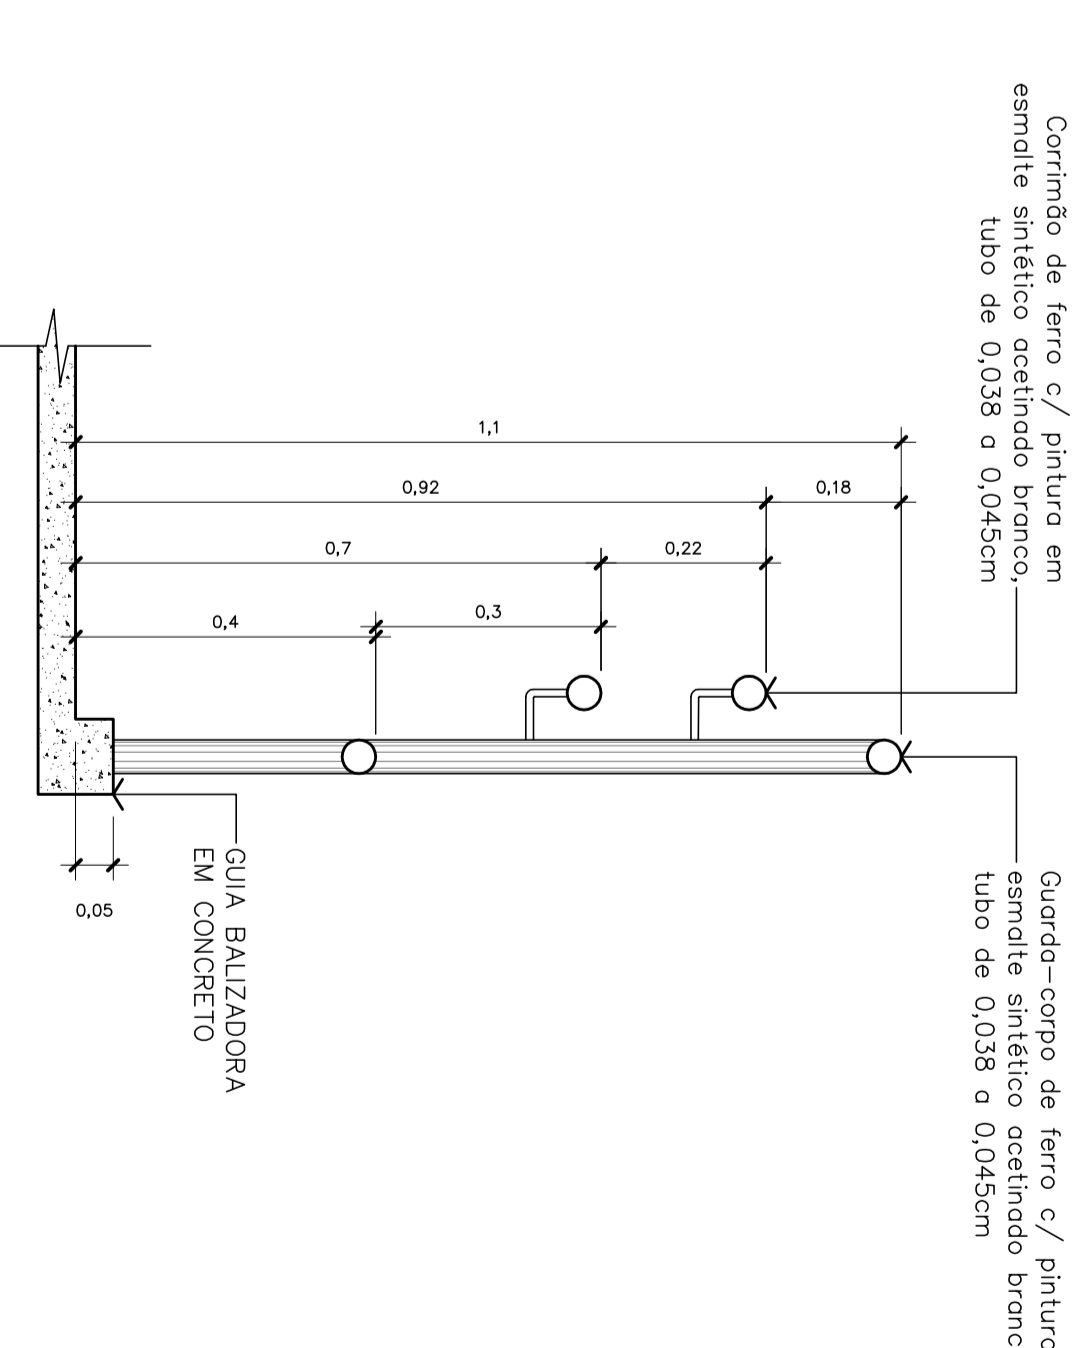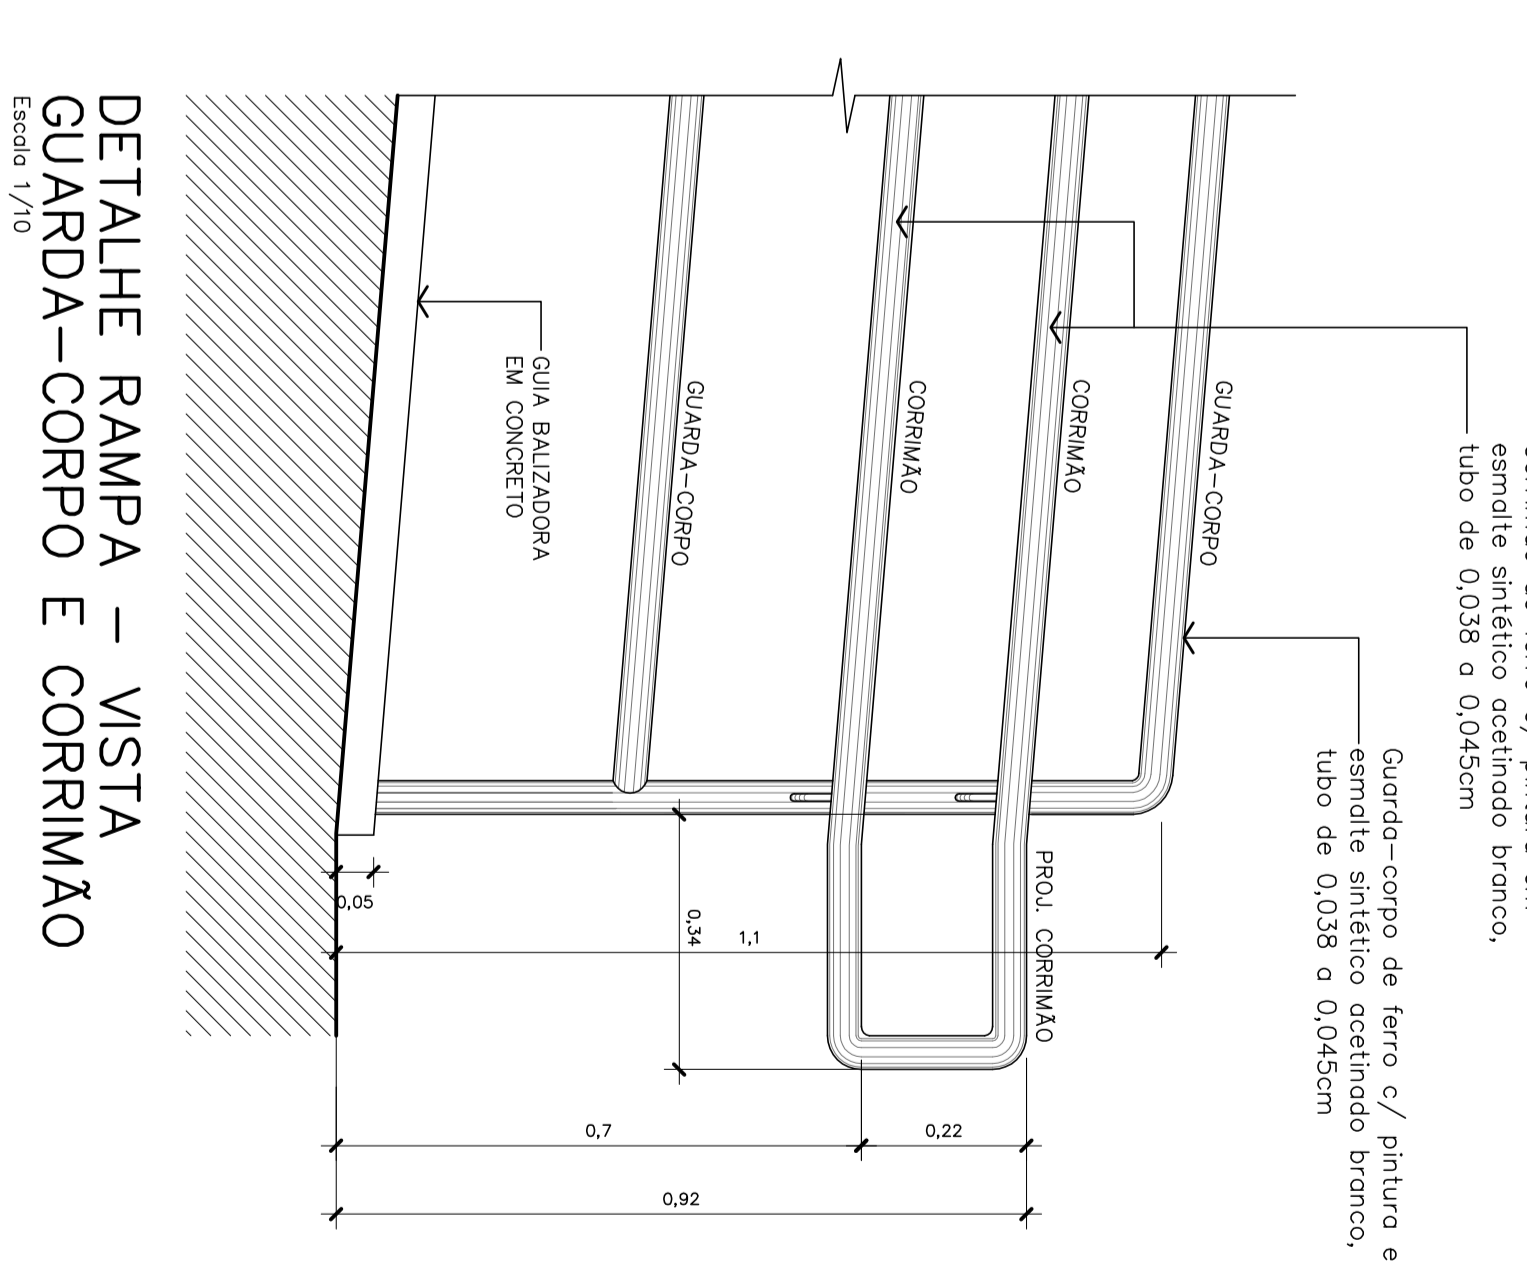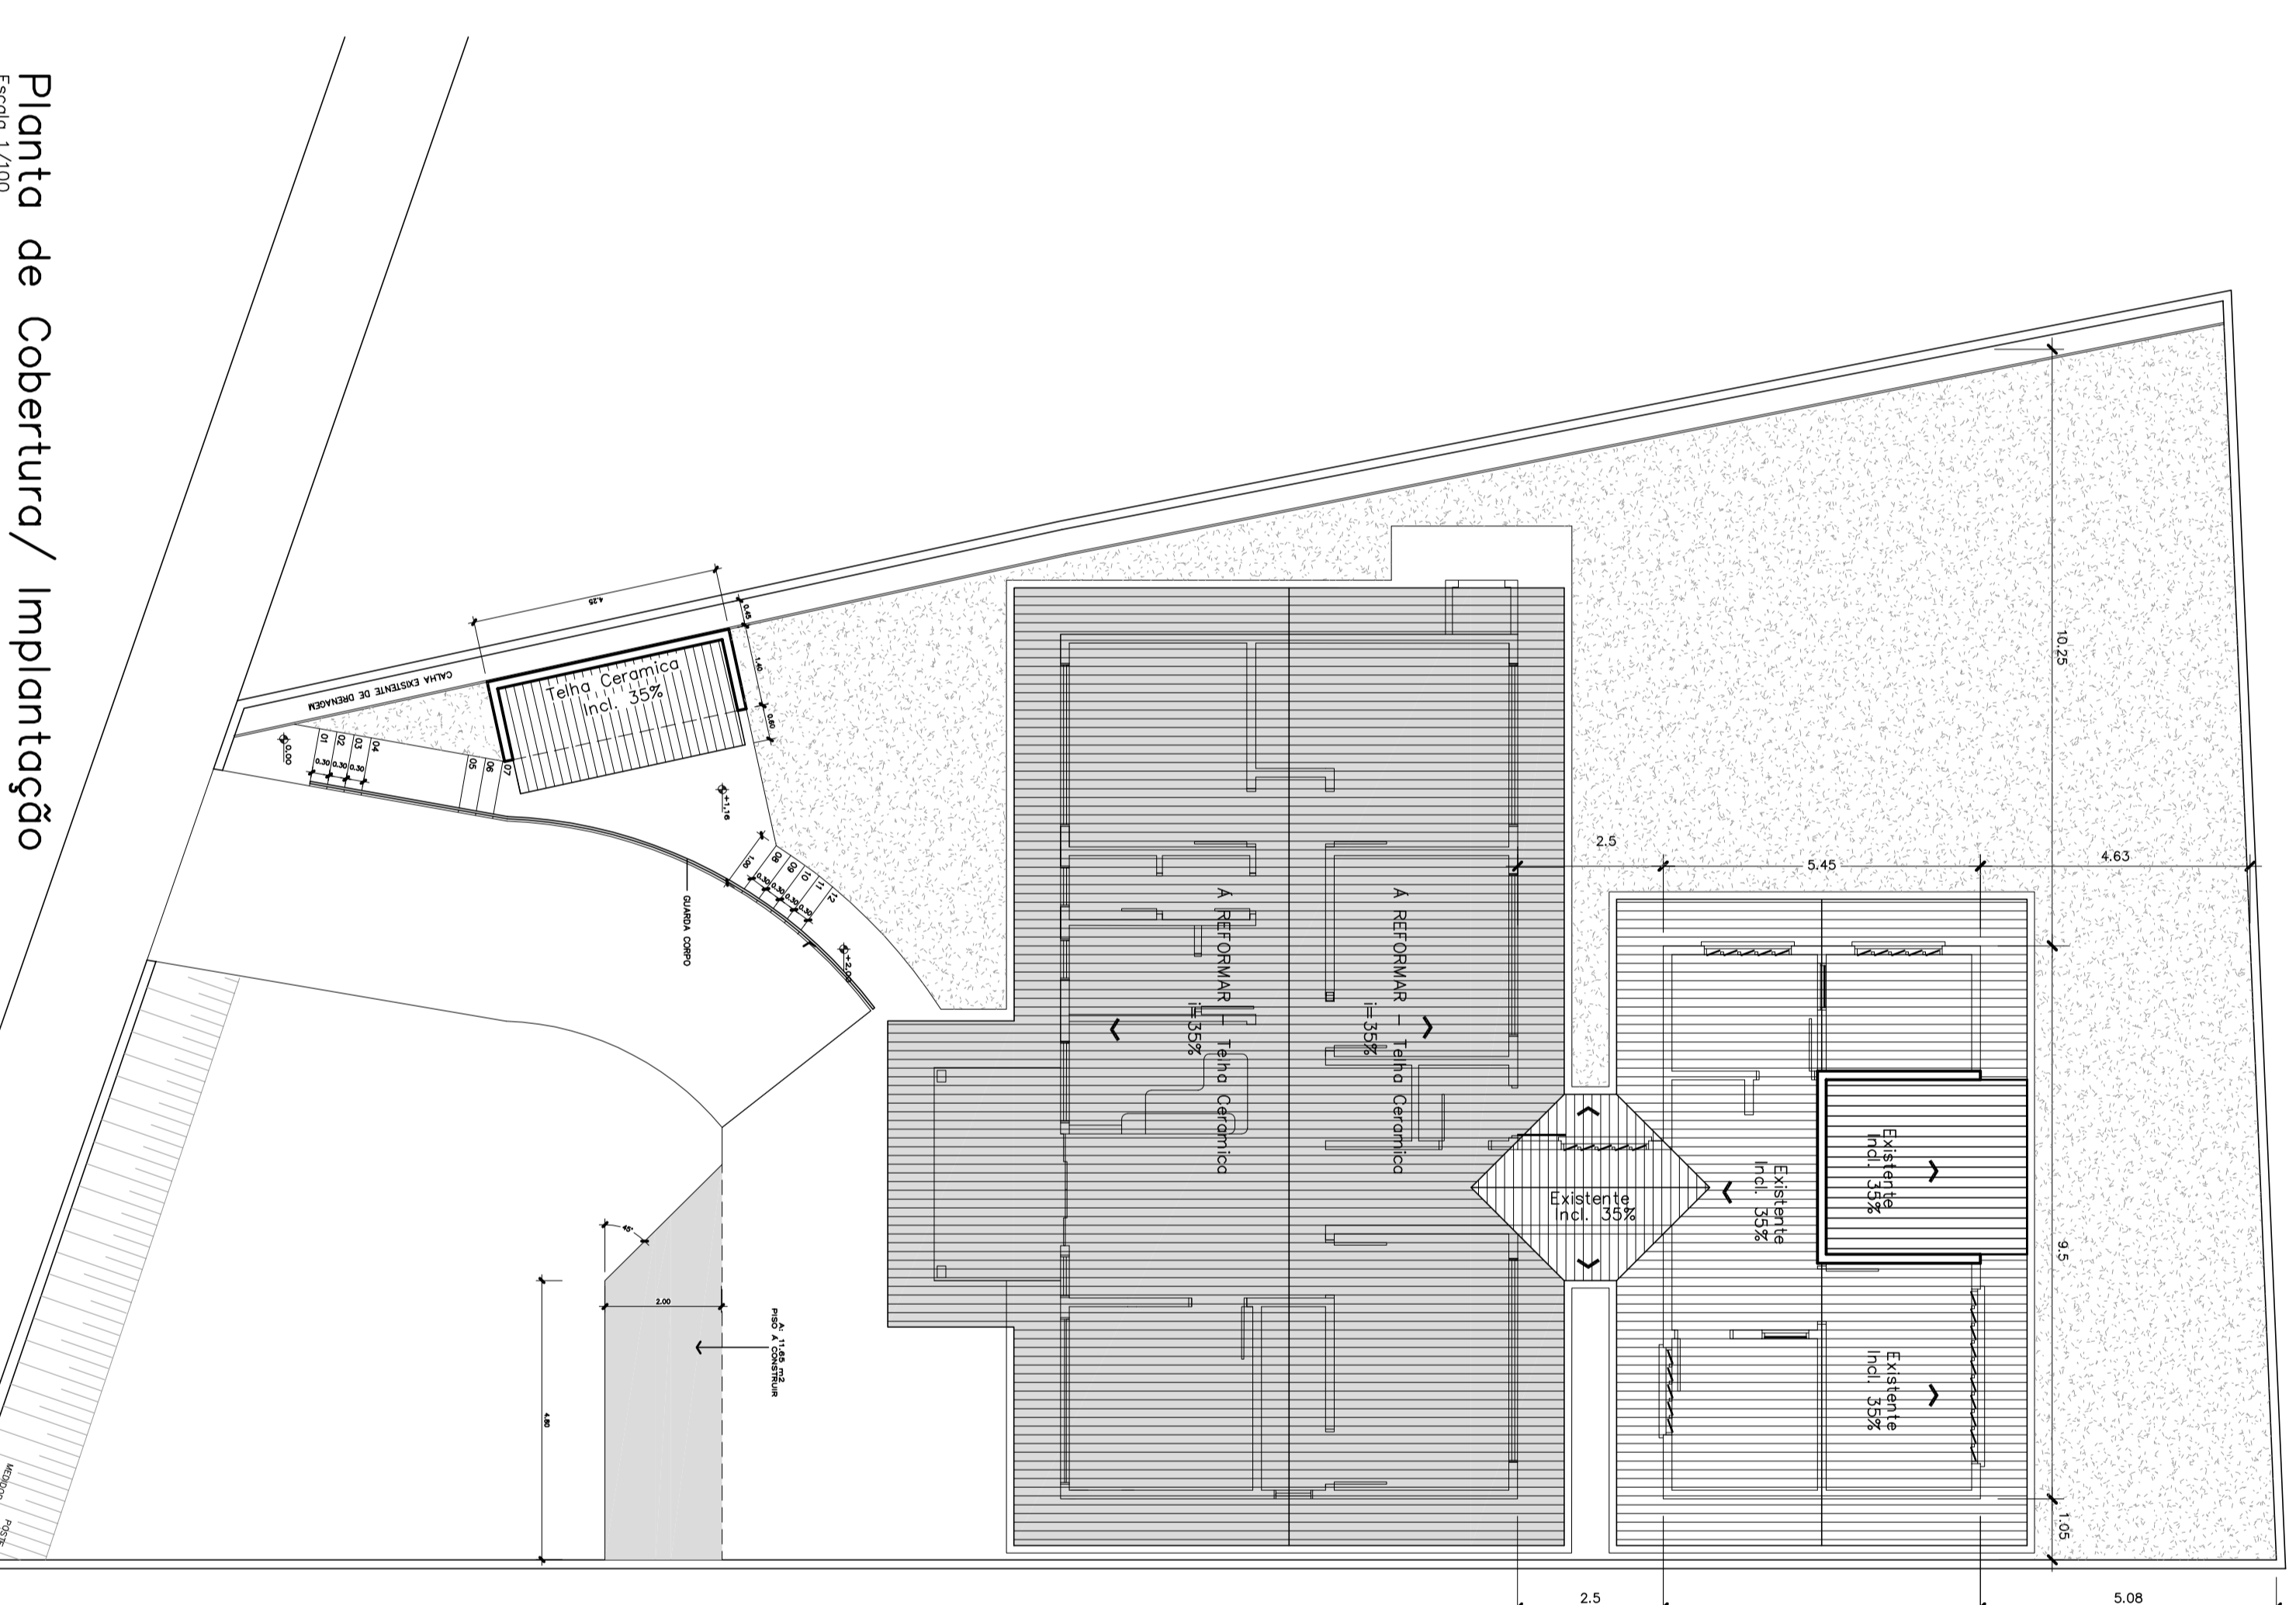

<p><b>Associação do Município do Município do Estado de Santa Catarina</b> RUA PAULO HORNIK, 1111 - FLORESTA - ARAUCÁRIA - SANTA CATARINA - BRASIL - CEP: 88.012-900</p>	
<p><b>Projeto</b></p> <p><b>PROJETO ARQUITETÔNICO DE REFORMA E AMPLIAÇÃO</b></p> <p>PREFEITURA MUNICIPAL DE CAMPO ALEGRE</p> <p>Assessoria: RUA PAULO HORNIK, 1111 - FLORESTA - ARAUCÁRIA - SANTA CATARINA - BRASIL - CEP: 88.012-900</p>	
<p><b>Terreno</b></p> <p>Área total: 11.111,11 m²</p> <p>Área útil: 11.111,11 m²</p>	
<p><b>Planta Baixa</b></p> <p>Arquiteto: RUA PAULO HORNIK, 1111 - FLORESTA - ARAUCÁRIA - SANTA CATARINA - BRASIL - CEP: 88.012-900</p>	
<p><b>AR 01/01</b></p>	