


PLANTA BAIXA ESC: 1:125

LEGENDA

	A DEMOLIR
	A CONSTRUIR
	PREENCHIMENTO DE PISO

PLANTA COBERTURA ESC: 1:125

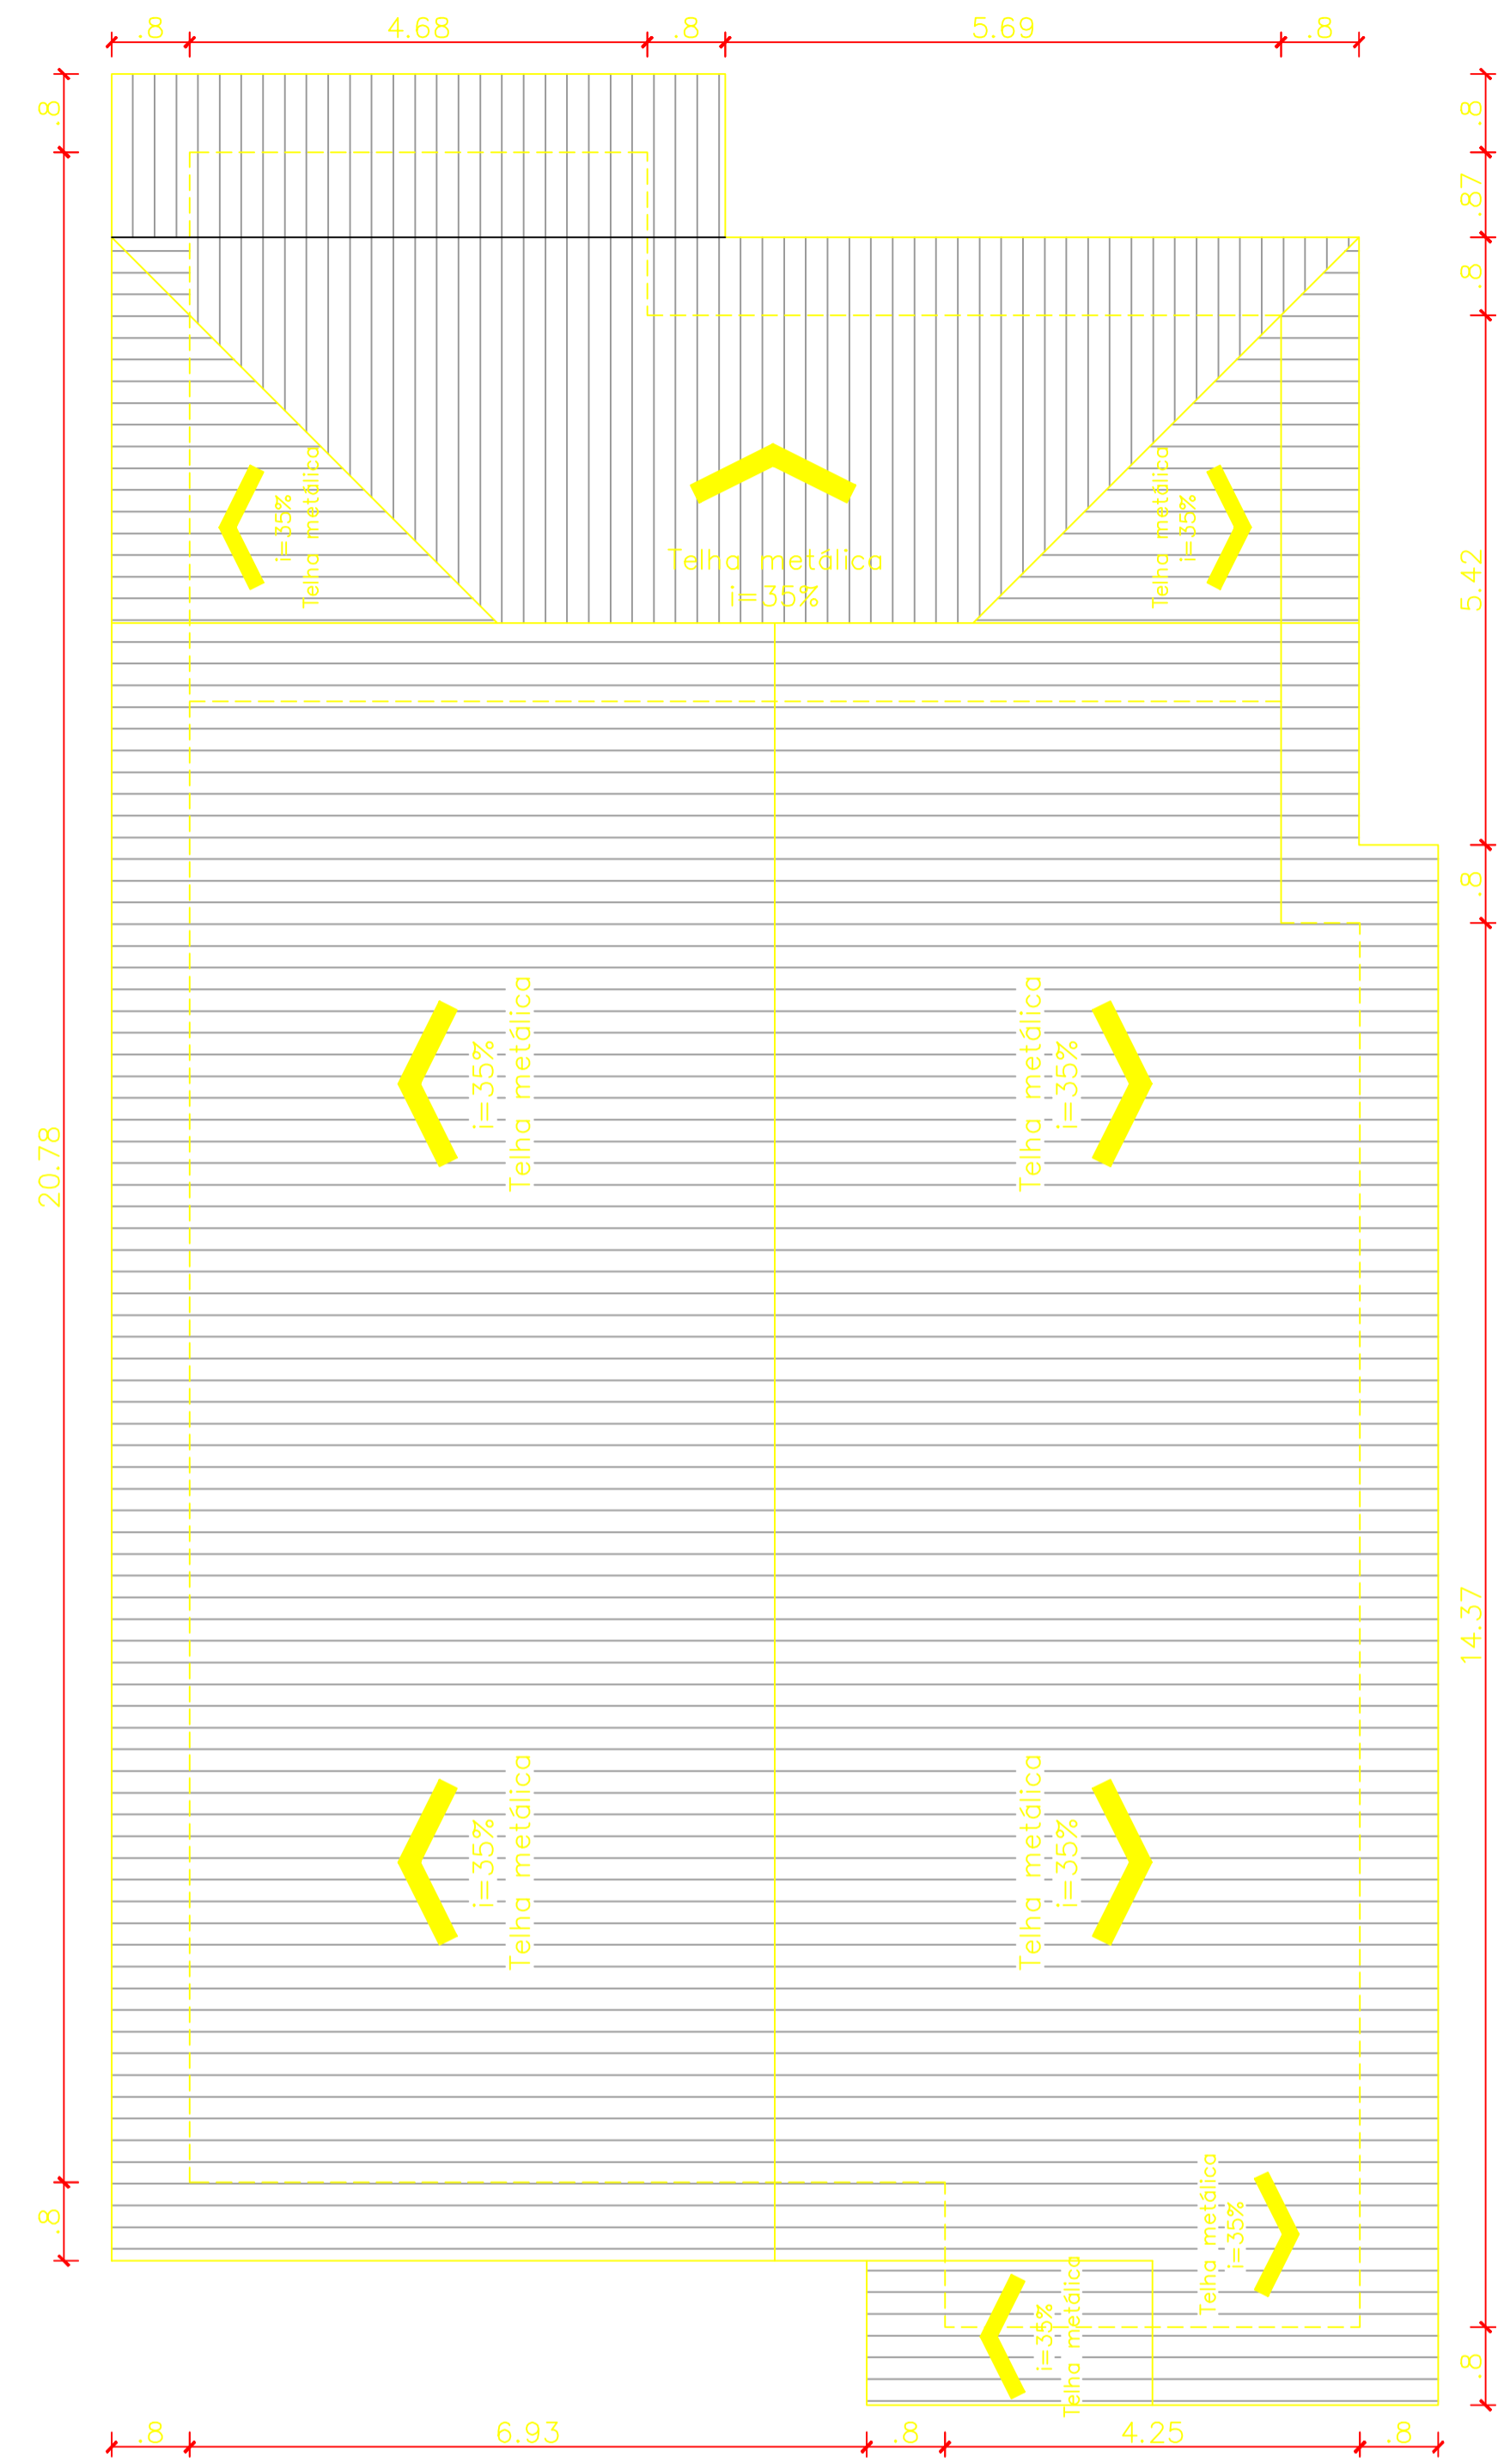

PREFEITURA MUNICIPAL DE CAMPO ALEGRE
 REFORMA DO CLUBE DO IDOSO SAGRADA FAMILIA
 Secretaria de Planejamento, Transportes e Obras
PLANTAS
 Projeto: Arg. Aderbal R. C. Lopes
 CAU: A41691-6

Proprietário:
 Situação:

Execução

Assinatura do Proprietário

Assinatura e carimbo do responsável técnico pela execução

Área do terreno:

Área da construção:
 238,00 m²

Escala: 1:125

Data: