


ANEXO VI

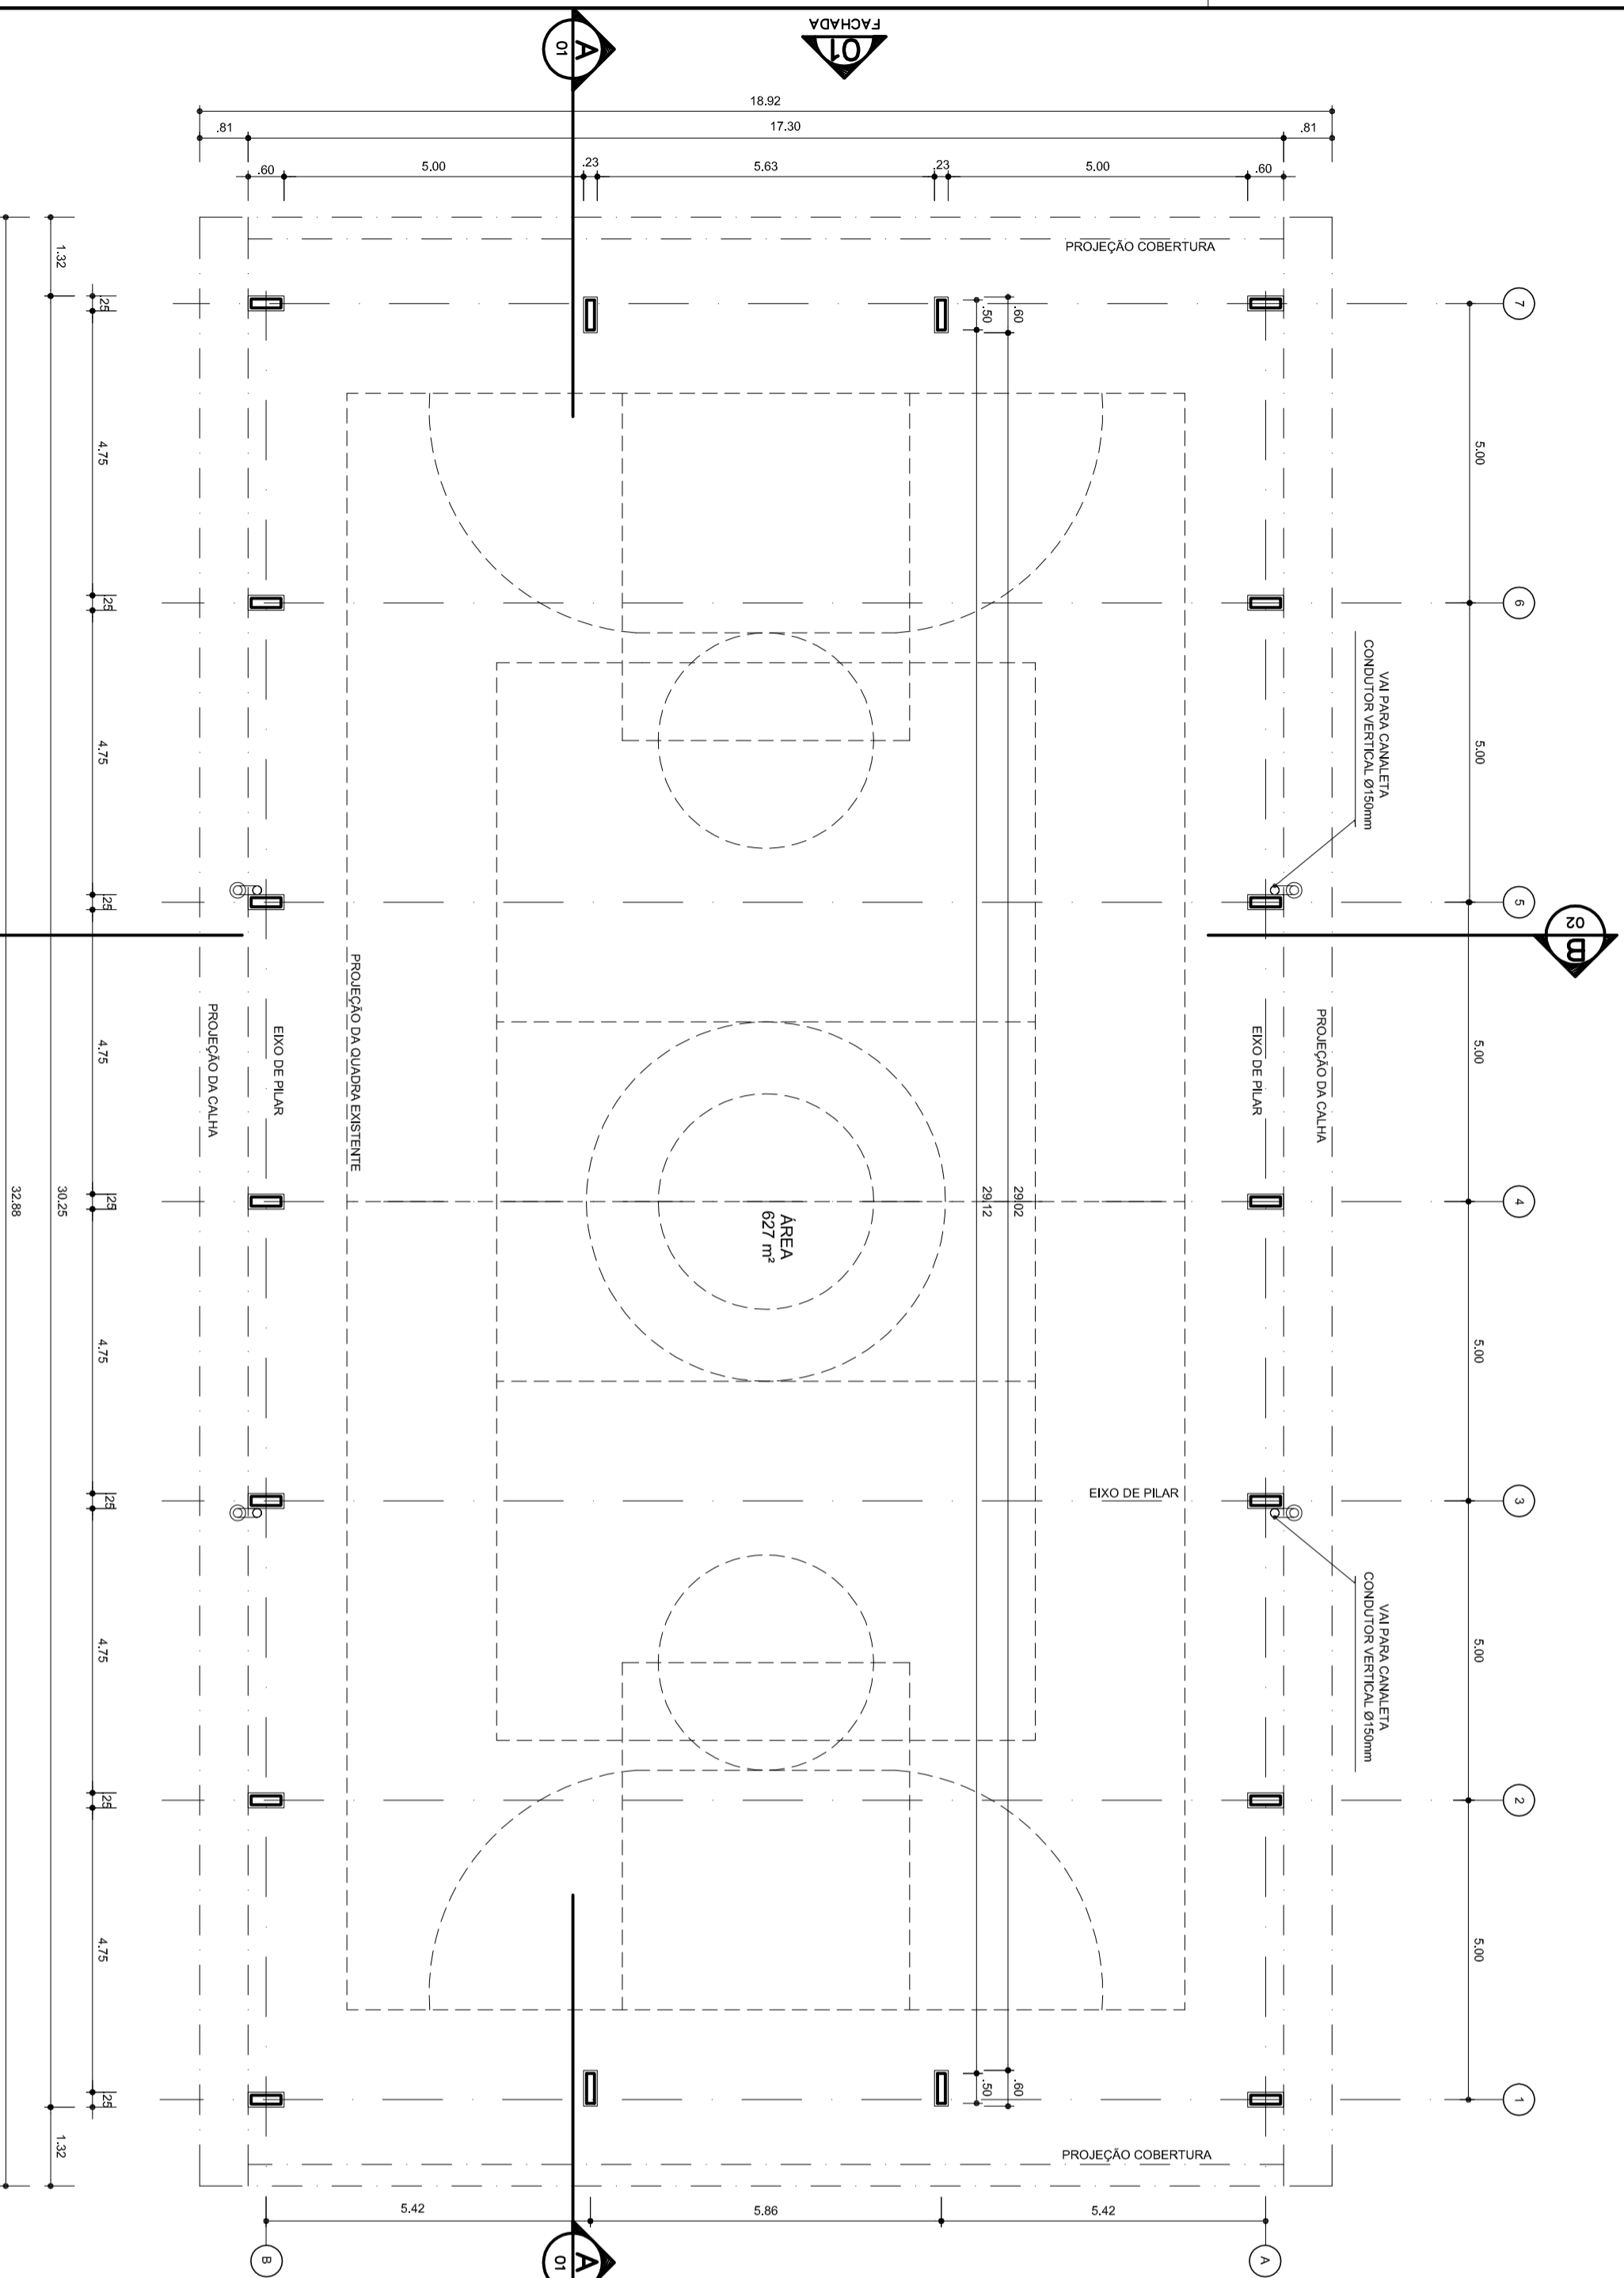

ARQ PLANTA - BAIXA
ESCALA 1/100

ESCALAS PROPOSTAS

1	1/500
2	1/1000
3	1/2000
4	1/3000
5	1/4000
6	1/5000
7	1/6000
8	1/7000
9	1/8000
10	1/9000
11	1/10000
12	1/11000
13	1/12000
14	1/13000
15	1/14000
16	1/15000
17	1/16000
18	1/17000
19	1/18000
20	1/19000
21	1/20000
22	1/21000
23	1/22000
24	1/23000
25	1/24000
26	1/25000
27	1/26000
28	1/27000
29	1/28000
30	1/29000
31	1/30000

GOVERNO FEDERAL
BRASIL Ministério da Educação
PAIS RICO E PAIS SEM POBREZA

FNDE Fundo Nacional de Desenvolvimento da Educação

PROJETO PADRÃO - FNDE

MUNICÍPIO - UF:

PROPRIETÁRIO:

ENDEREÇO:

PROPRIETÁRIO

RESP. TÉCNICO

DUFO

CREA

CREA

RA

OBSERVAÇÕES:

COBERTURA DE QUADRA

PROJETO ARQUITETÔNICO

COORDENAÇÃO
CGEST - Coordenação Geral de Infraestrutura Educacional

COBERTURA DE QUADRA (627m²)
PLANTA BAIXA

ARQ 01/05

REVISÃO	ESCALA	FRANCHA
R.00	1/100	01/05
R.00	DATA EMISSÃO	
R.00	JULHO/2011	
FORMATO	A2 (694 X 420)	