




PLANTA BAIXA
Esc. 1:125

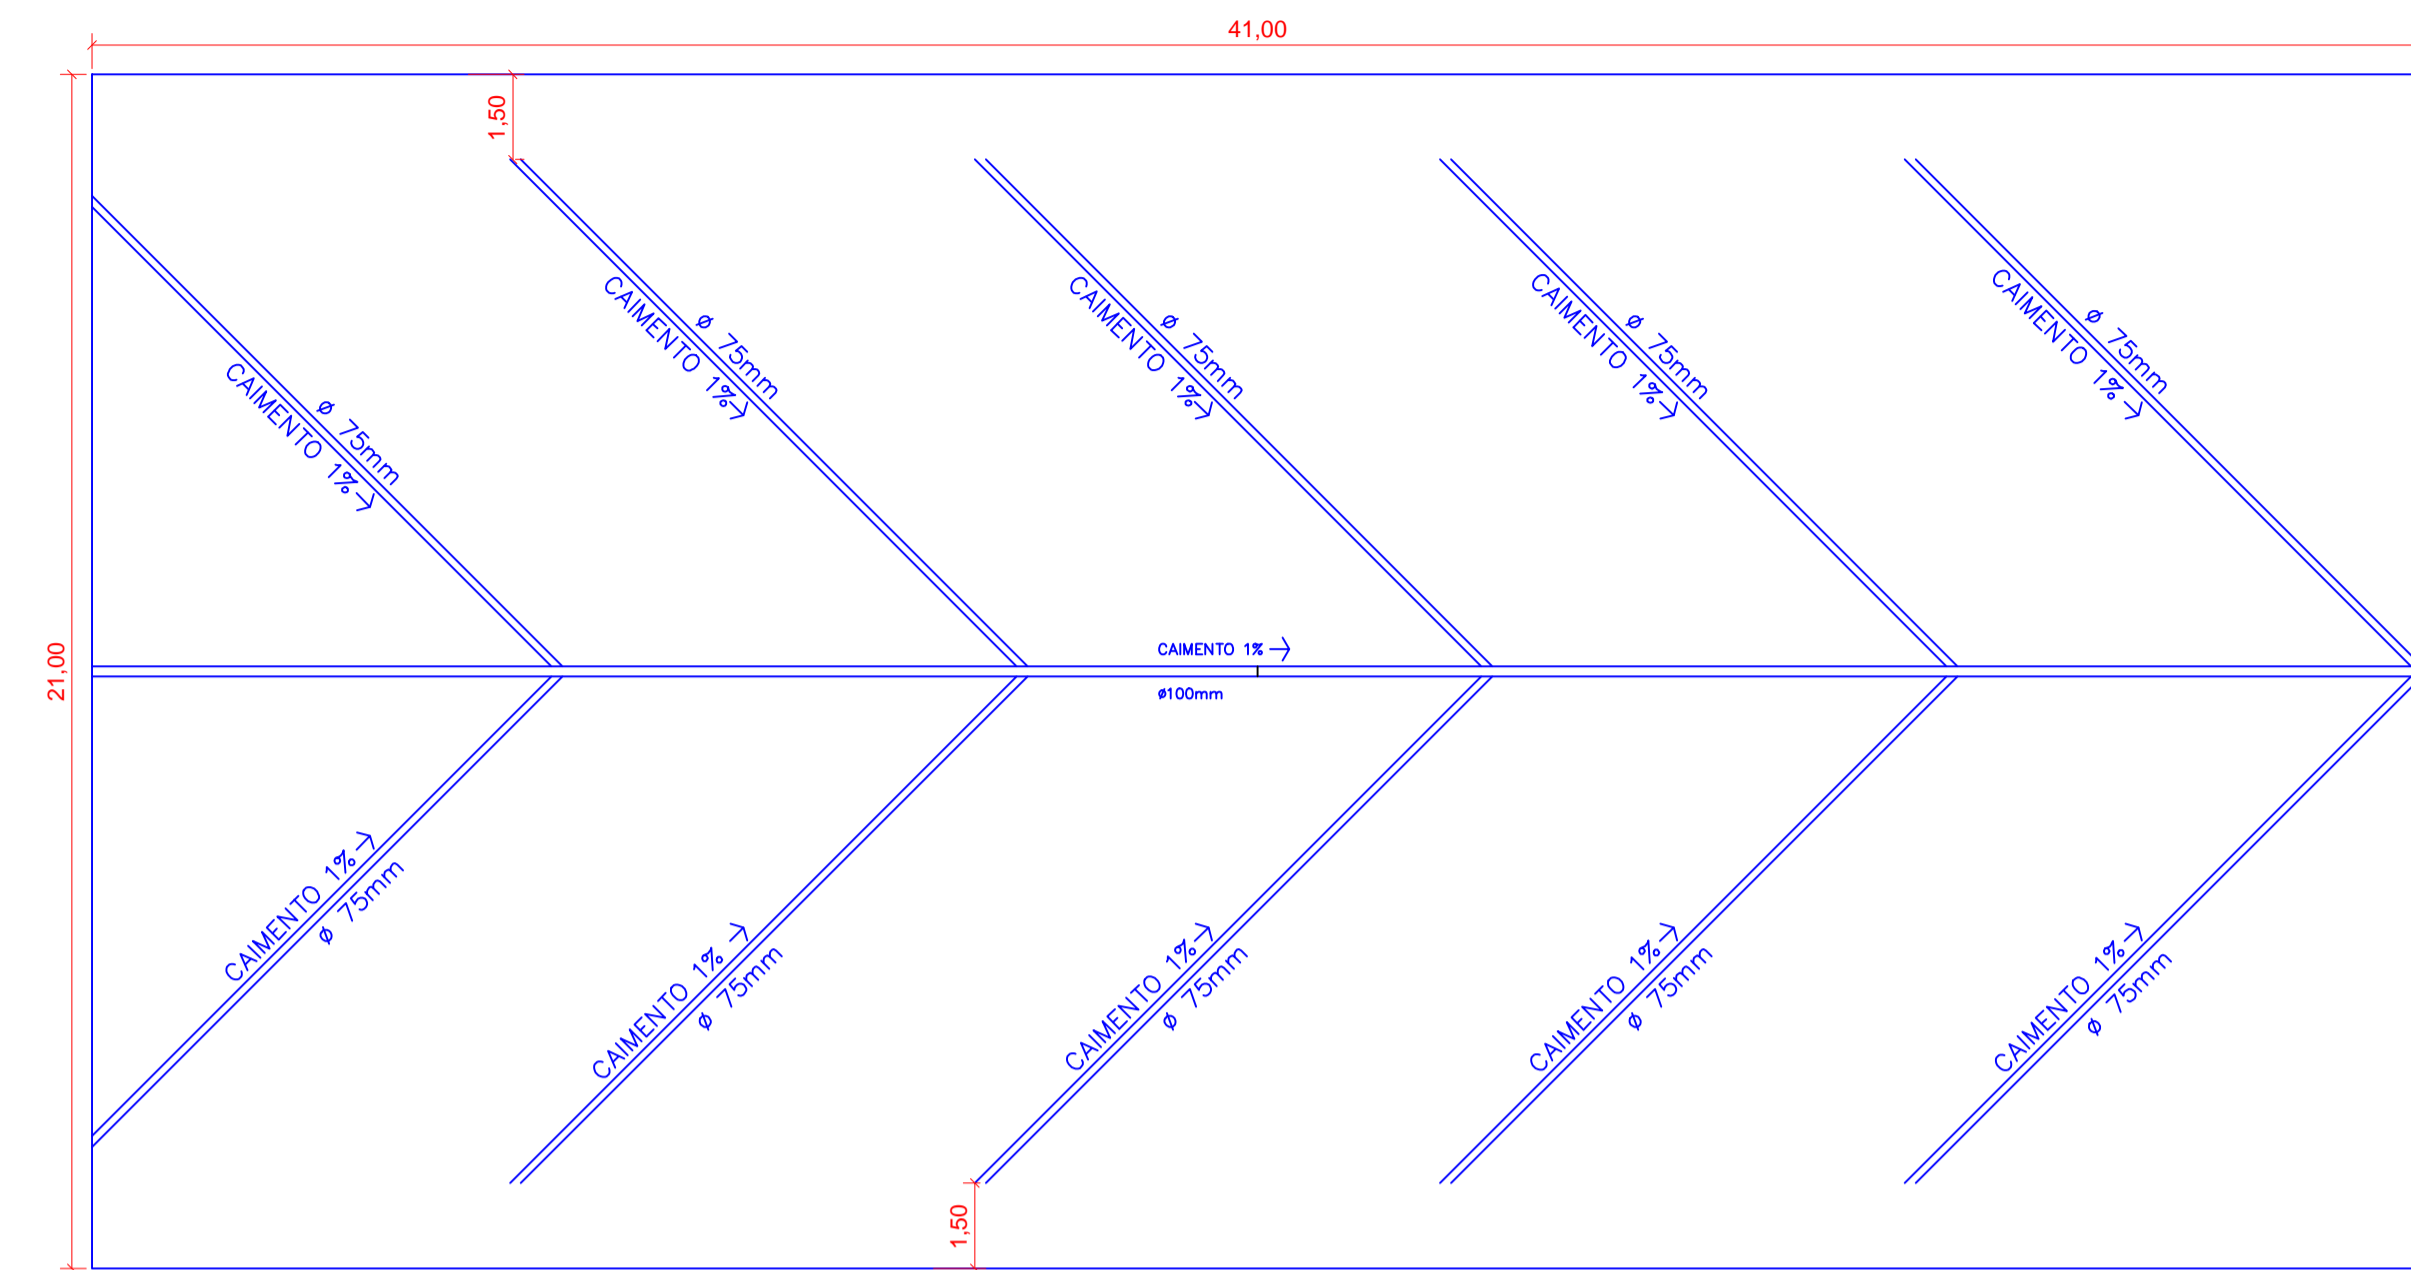


PLANTA DE DRENAGEM
Esc. 1:125

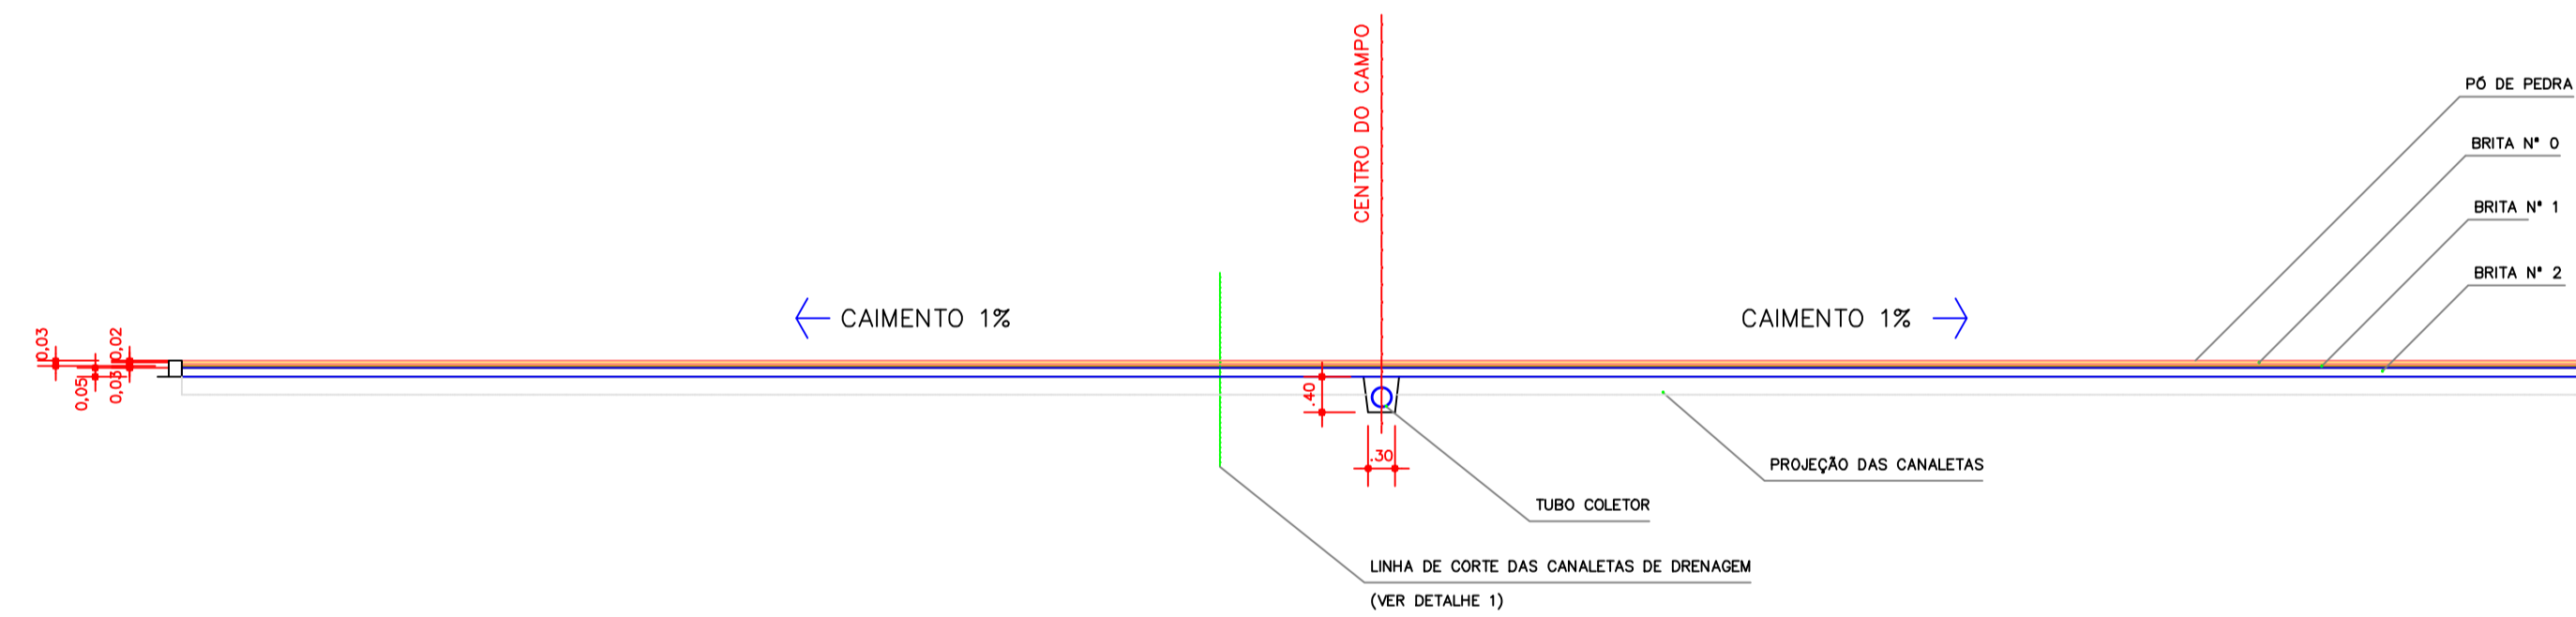

CORTE TRANSVERSAL ESQUEMÁTICO – CAMPO DE FUTEBOL SOCIETY
ESCALA 1:75

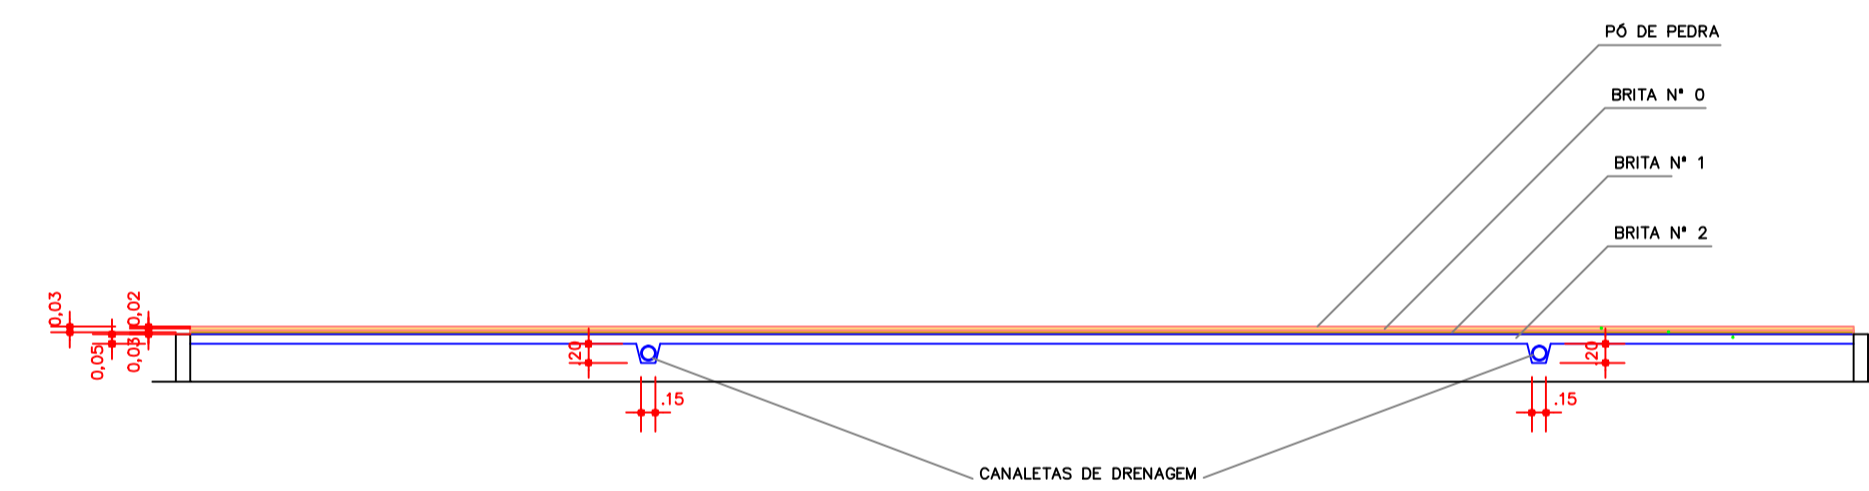

DETALHE 1
CORTE LONGITUDINAL ESQUEMÁTICO – CAMPO DE FUTEBOL SOCIETY
ESCALA 1:75

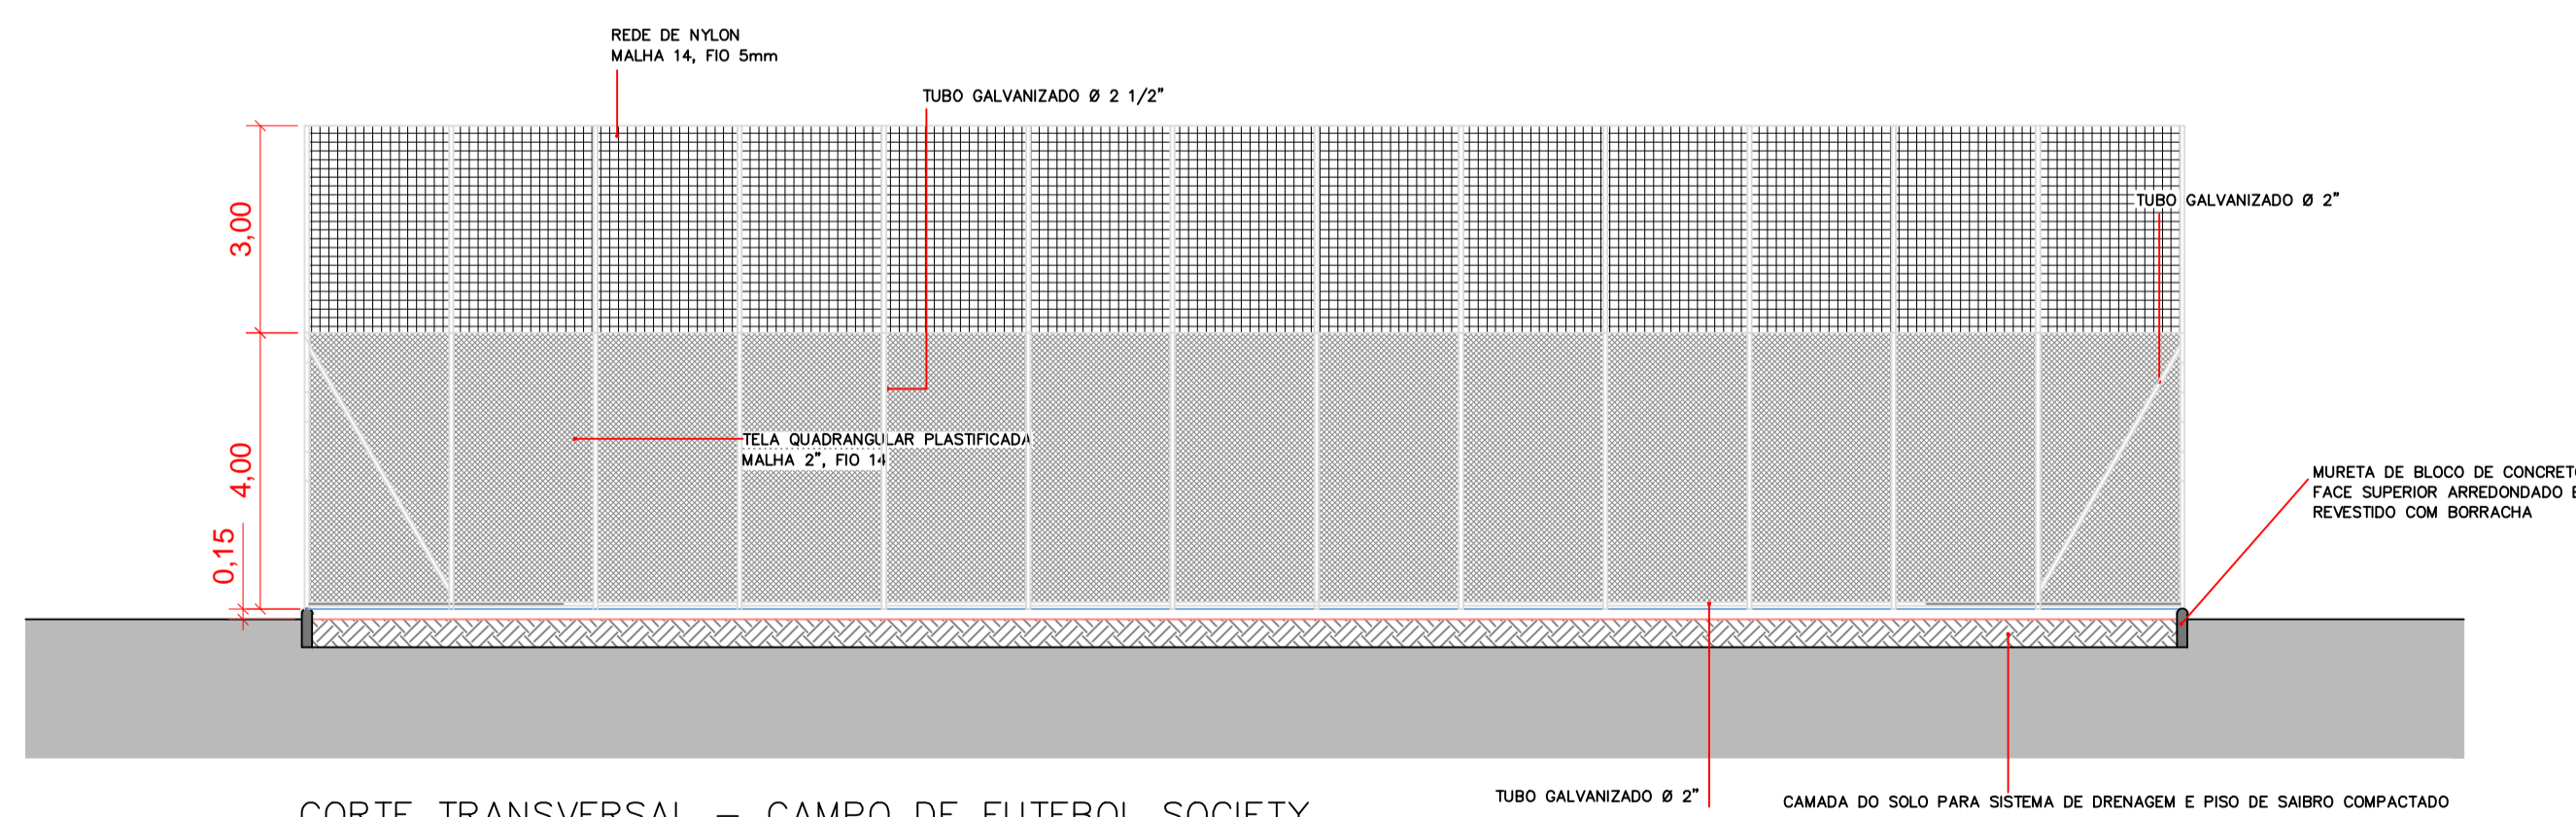

CORTE TRANSVERSAL – CAMPO DE FUTEBOL SOCIETY
Esc. 1:100

ASSINATURAS		ASSINATURAS	
RUBENS BLASZKOWSKI PREFEITO MUNICIPAL		ENG. BRUNO SEEFELD CREA/SC 114853-4	
PREFEITURA MUNICIPAL DE CAMPO ALEGRE			
		Secretaria de Planejamento, Transportes e Obras	
		CAMPO DE FUTEBOL SOCIETY PARA A PRAÇA MAURICIO FOITTE Gestão: 2013 - 2016	
PROJETO CAMPO DE FUTEBOL SOCIETY EM GRAMA SINTÉTICA			
PREFEITO MUNICIPAL SECRETÁRIO DE OBRAS ENGENHEIRO CIVIL		RUBENS BLASZKOWSKI BRUNO SEEFELD	
		01/02	
Escalas	INDICADA	Data	OCTUBRO/2013
		Desenho	BRUNO SEEFELD