

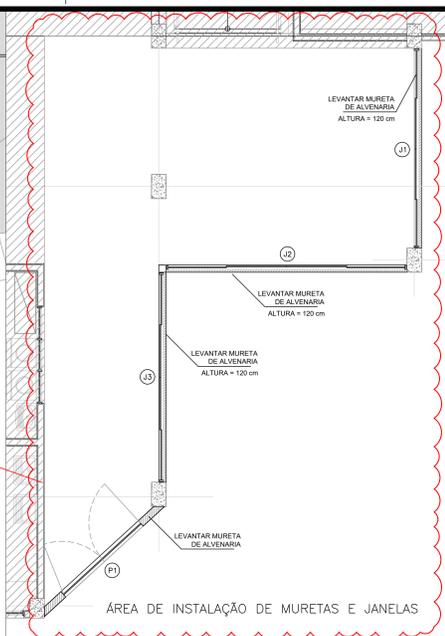
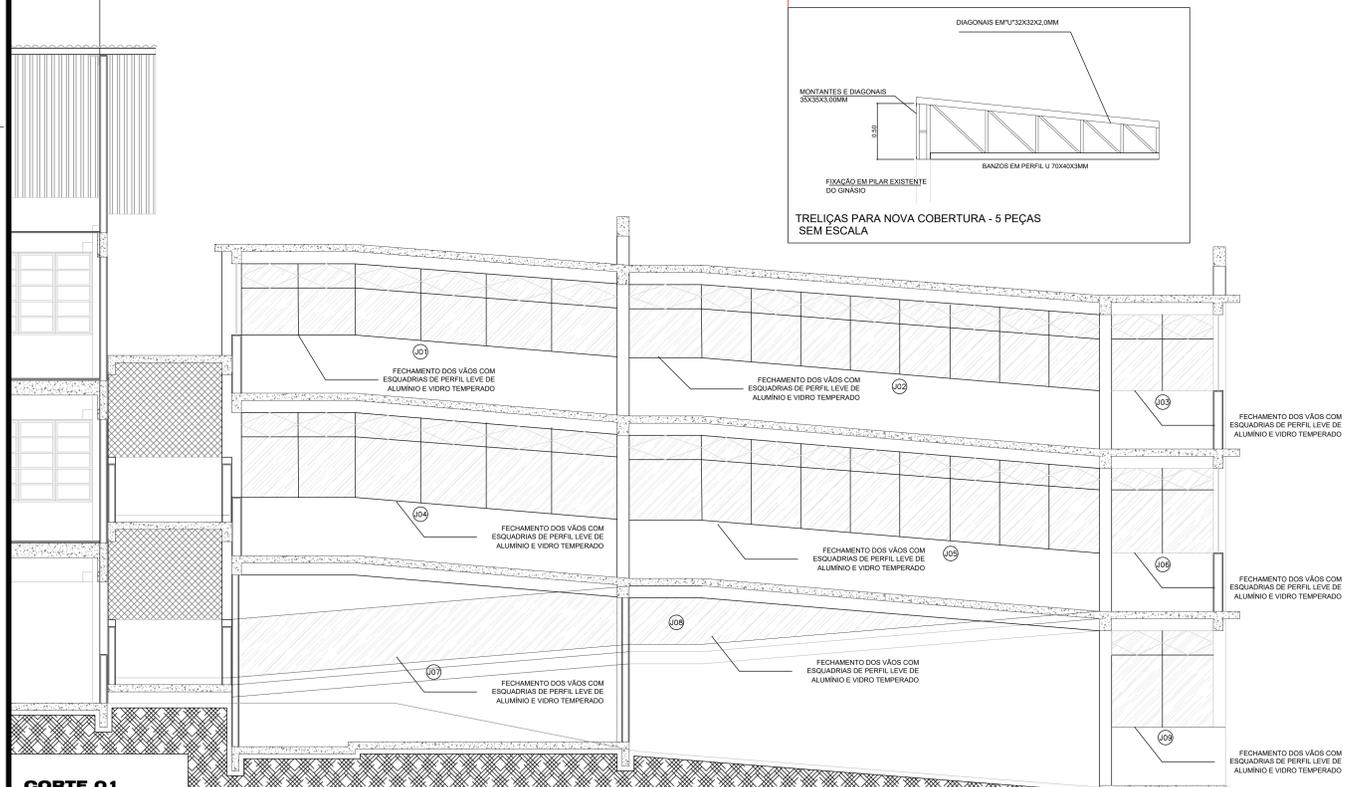
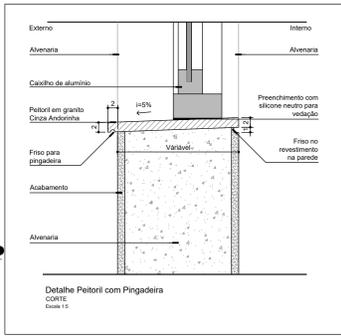



IMPLANTAÇÃO
ESCALA 1:125

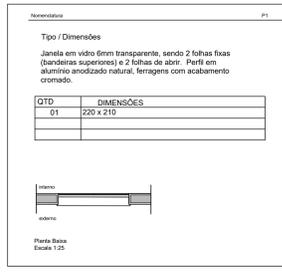


PLANTA BAIXA - ÁREA DE INTERVENÇÃO
ESCALA 1:50

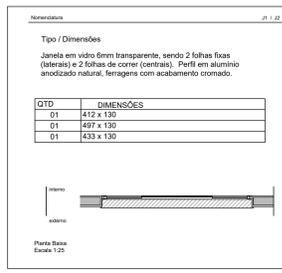

CORTE 01
ESCALA 1:125

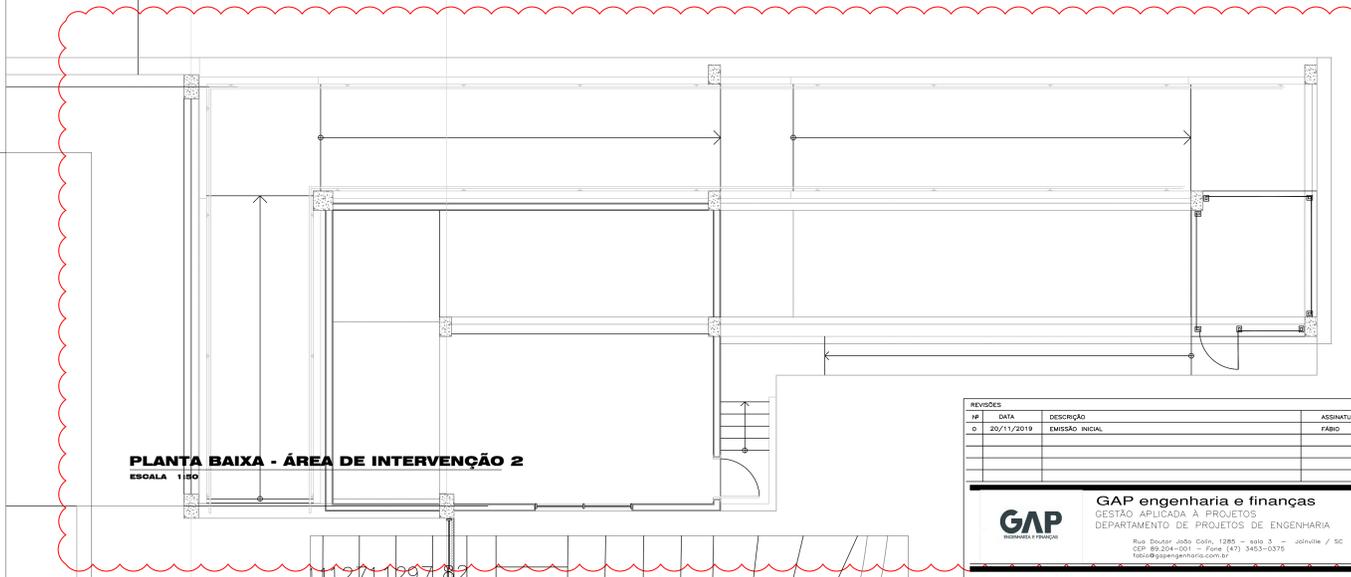

PLANTA BAIXA - ÁREA DE INTERVENÇÃO 2
ESCALA 1:50

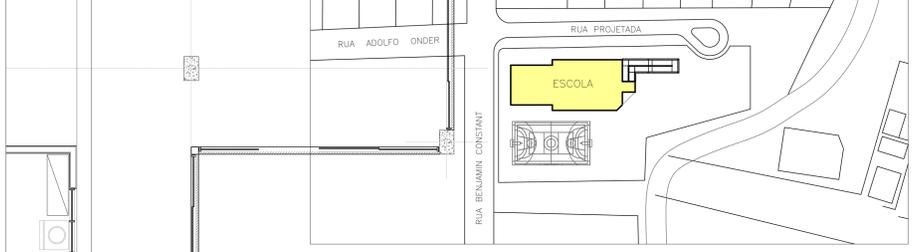

LOCALIZAÇÃO
ESCALA 1:1000

REVISÕES	Nº	DATA	DESCRIÇÃO	ASSINATURA
	01	20/11/2019	EMISSÃO INICIAL	FABIO

GAP engenharia e finanças
GESTÃO APLICADA A PROJETOS
DEPARTAMENTO DE PROJETOS DE ENGENHARIA
Rua Soutter João Carlos, 1285 - sala 3 - Joinville / SC
CEP: 89.224-001 - Fone: (47) 3453-0375
gab@gapengenharia.com.br

PREF. MUNICIPAL DE CAMPO ALEGRE
ESCOLA MUNICIPAL DE EDUCAÇÃO BÁSICA
MARIA JOSE DUARTE SILVA BERNARDES

ARQUITETONICO

ESCOLA MARIA JOSE DUARTE SILVA BERNARDES

REFORMA - FECHAMENTOS E QUADRA EXTERNA

LOCALIZAÇÃO DAS ESQUADRIAS DE FECHAMENTO

PREF. MUNICIPAL DE CAMPO ALEGRE

ENR. FABIO HUDLER
CREA/SC 102.001-5

01

VÃO	REVISÃO	FECHAMENTO	ESCALA	QUADRO DE REVISÃO
		FABIO	1:75	01