
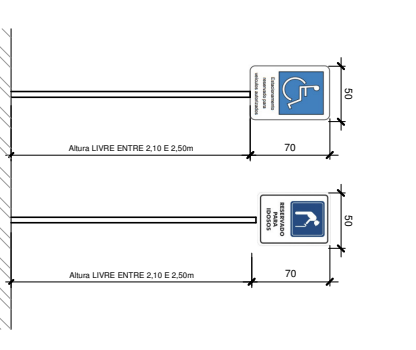
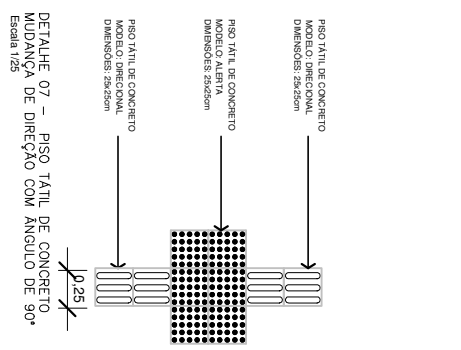
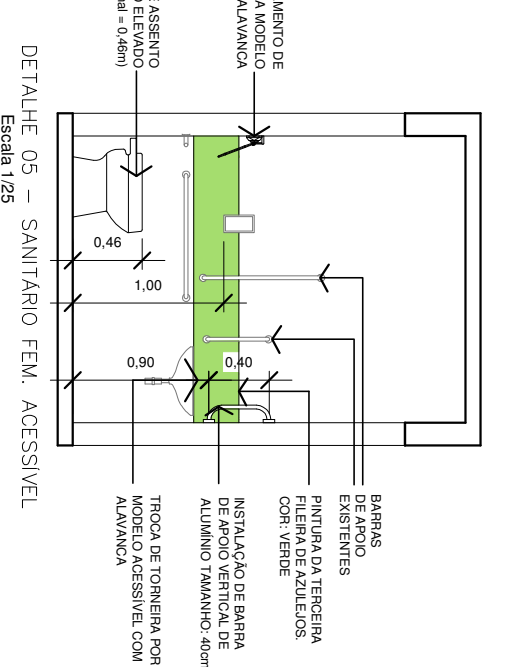
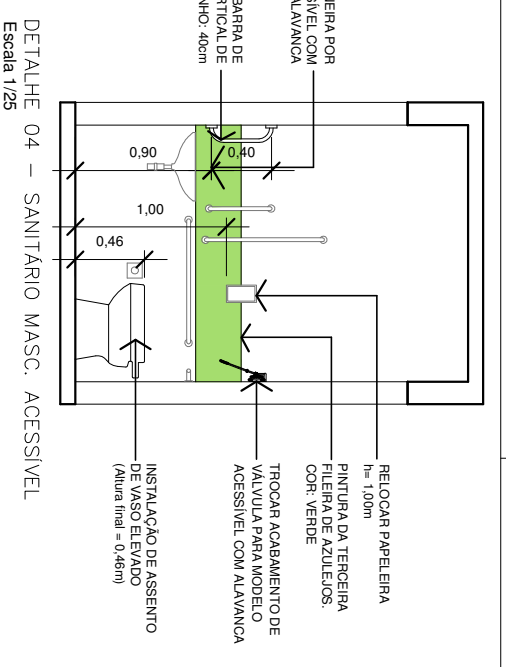
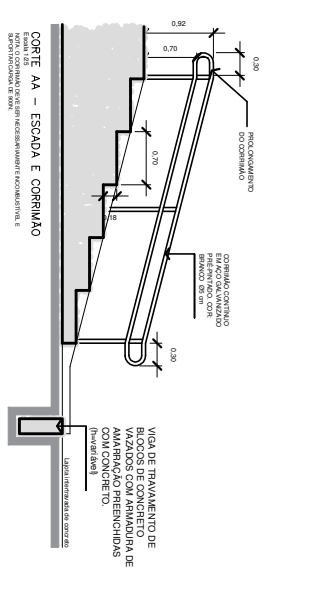
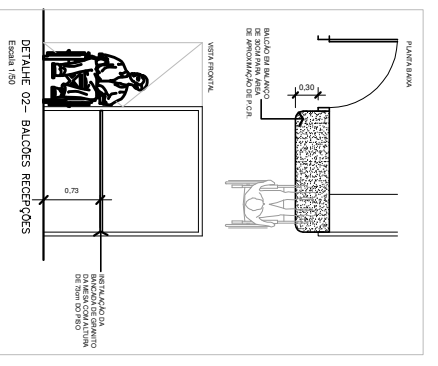
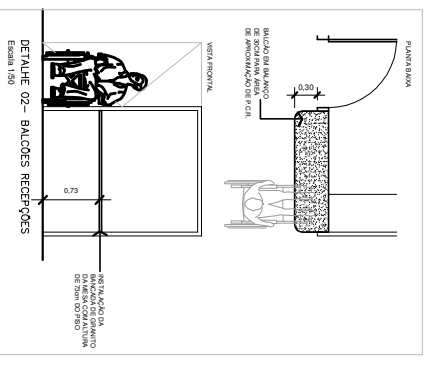


PLANTA BAIXA
Escala 1/25

AV. FERNANDO JUNG

LEGENDA

- ÁREA SEM INTERVENÇÕES
- PISO TÁTIL DE BORRACHA 25x25cm - MODELO DIRECIONAL (VER NA PLANTA)
- PISO TÁTIL DE BORRACHA 25x25cm - MODELO ALERTA (VER NA PLANTA)
- PISO TÁTIL DE CONCRETO 25x25cm - MODELO DIRECIONAL (VER NA PLANTA)
- PISO TÁTIL DE CONCRETO 25x25cm - MODELO ALERTA (VER NA PLANTA)
- ASSENTO RESERVADO PARA P.M. (PESSOA COM MOBILIDADE REDUZIDA)
- SINALIZADO COM PLACA COLADA NA PAREDE SOBRE O ENCOSTO DA CADEIRA
- ASSENTO RESERVADO PARA P.O. (PESSOA ORESA)
- SINALIZADO COM PLACA COLADA NA PAREDE SOBRE O ENCOSTO DA CADEIRA

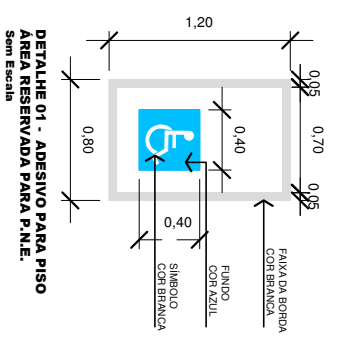

Associação de Municípios do Nordeste do Estado de Santa Catarina
ASSOCIÇÃO E COORDENADORIA DE PLANEJAMENTO URBANO MUNICIPAL E REGIONAL
Rua Paulo de Godoy, 152 - Florianópolis - Santa Catarina - CEP: 88015-900
Fone: (48) 3423-2827

Arquitetos
DANIEL SCHWARTZ
DANIELO VIANEZA
TABATA VIM RUIJCKA
FABÍOLA BAMBINI DE ALMEIDA CONSTANTE
GABRIELA CARDOZO GUIMARÃES
MARCOS STADLICHOFER
BRUNA SOUZA ZIMMERMAN
LUIZAVIEIRA
ANA PAULA FUCHS DUARTE
NAYARA LOPES FERNANDES DOS SANTOS

Engenheiros Civis
Tarciso em Edificações
Analistas de Projeto
LUIZAVIEIRA
ANA PAULA FUCHS DUARTE
NAYARA LOPES FERNANDES DOS SANTOS

Estagiária de Engenharia
NAYARA LOPES FERNANDES DOS SANTOS

Projeto
UNIDADE BÁSICA DE SAÚDE FRAGOSOS
PROJETO ARQUITETÔNICO DE ACESSIBILIDADE

PREFEITURA MUNICIPAL DE CAMPO ALEGRE
Endereço: Rua Fernando Jung, Baletas de Onça - Campo Alegre/SC

Identificações e Assinaturas
Assinatura: _____
Assinatura: _____
Assinatura: _____
Assinatura: _____
Assinatura: _____

Prancha
Informações: Escala: 1/25
Nome do Projeto: PLANTA BAIXA - DETALHES
Data: Setembro/2021

CONTÉUDO DA PRANCHA
NÚMERO PR: ARO 01/01