


### LEGENDA

- Poço de Visita com tampa de concreto ou ferro fundido
- Boca Coletora (BC) ou Caixa de Ligação (CL) com grelha
- Caixa de Passagem (CP) com tampa de concreto

Cota do Terreno  
 Escavação  
 Geratriz Inferior da Tubulação  
 Sentido da tubulação

**RUA PAULO SCHULTZ - DRENAGEM**  
 Escala 1/250  
 EXTENSAO 186,00m - AREA 1.470,47m<sup>2</sup>

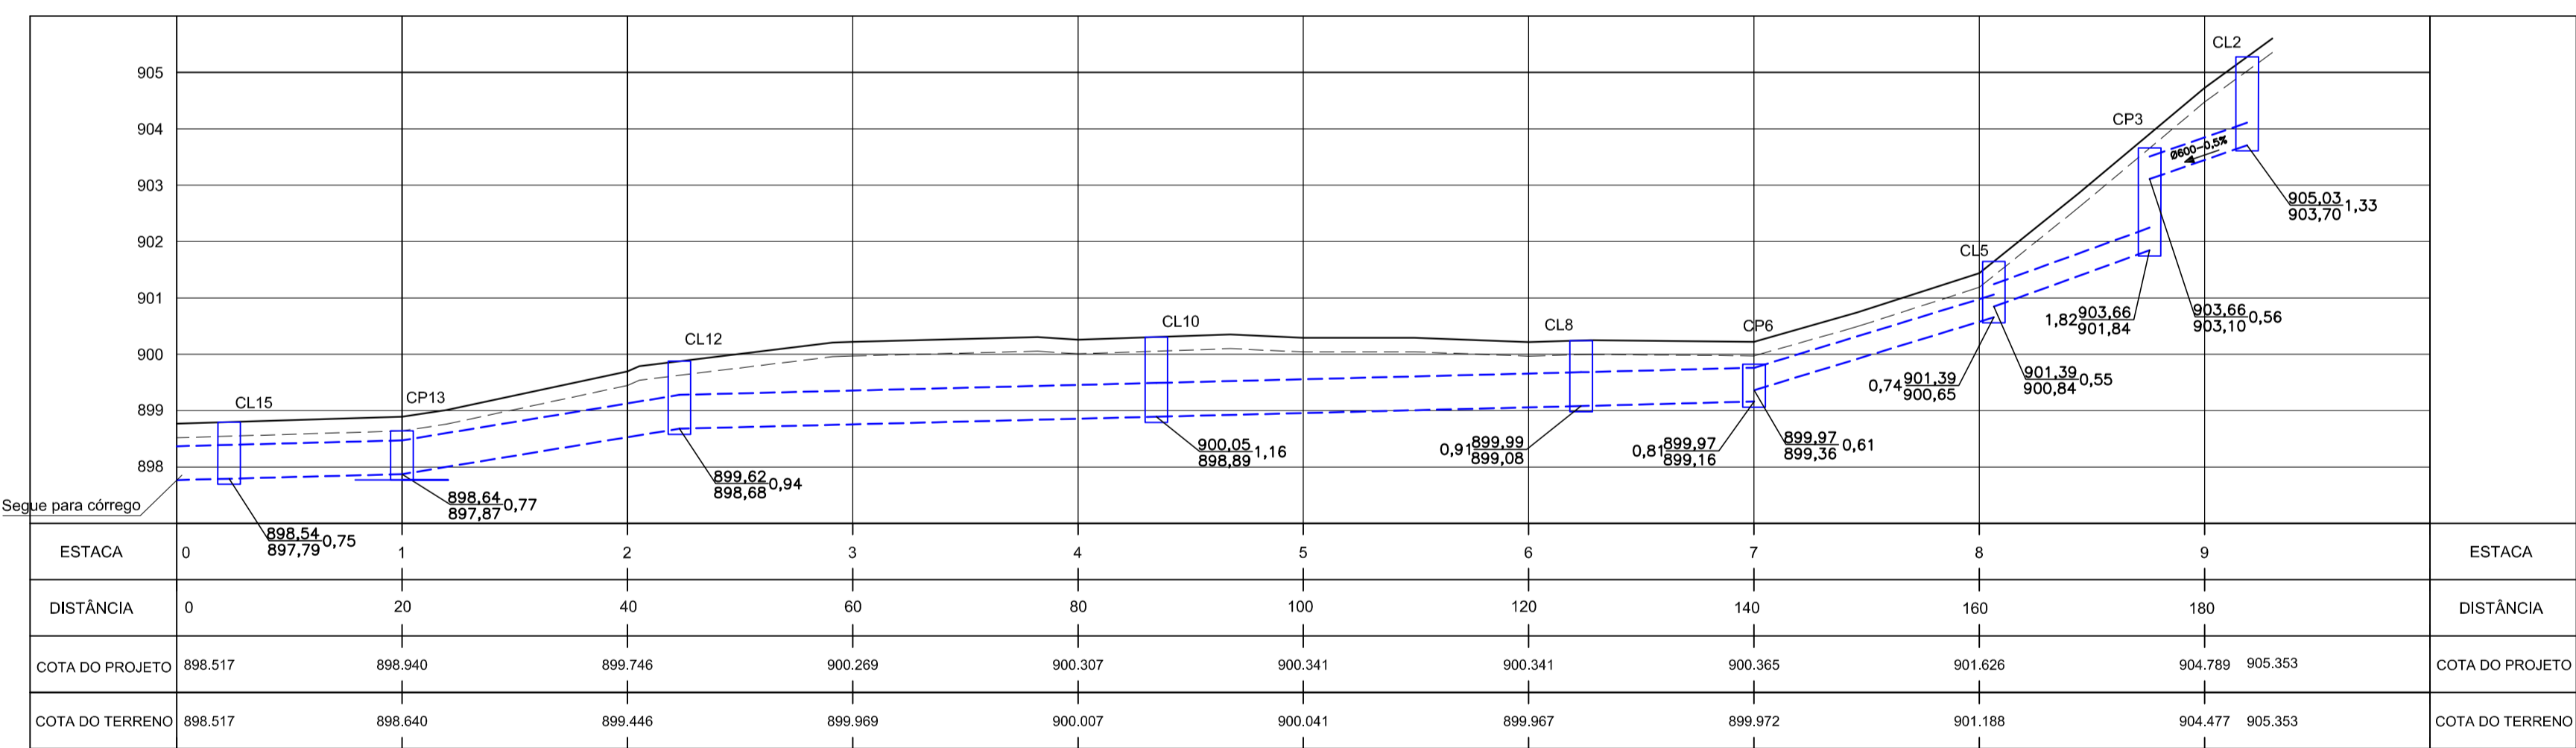

**PERFIL LONGITUDINAL**  
 Escala horizontal = 1/500  
 Escala vertical = 1/100

### BOCA COLETORA COM GRELHA DE CONCRETO

Escala 1/20

Ø TUBO	C	L	H
0.40	0.70	0.90	0.60
0.60	0.95	1.00	0.85
0.80	1.00	1.20	1.10

**PLANTA BAIXA**  
**CORTE AA**  
**GRELHA DE CONCRETO**  
 Escala 1/20

### DETALHE ASSENTAMENTO DA TUBULAÇÃO

Escala 1/20

PAVIMENTO  
 AREIA  
 TUBO DE CONCRETO  
 BRITA  
 SOLO NATURAL

### CAIXAS DE PASSAGEM

Escala 1/20

Ø TUBO	C	L	H
0.40	0.70	0.90	0.60
0.60	0.95	1.00	0.85
0.80	1.00	1.20	1.10

PAVIMENTO  
 AREIA  
 FERRAGEM MALHA QUADRADA  
 LAJE DE CONCRETO ARMADO  
 TUIJO MACIÇO  
 ARGAMASSA DE CIMENTO E AREIA TRAÇO: 1:3  
 CONCRETO 1:3:6  
 BASE APILOADA

**PLANTA BAIXA**  
**CORTE AA**

### Caixa de Ligação

CLP 18 - DN17

**PLANTA BAIXA**  
 Escala 1/20  
**GRELHA**  
 Escala 1/20  
**CORTE AA**  
 Escala 1/20

**Associação de Municípios do Nordeste do Estado de Santa Catarina**  
 AMUNESC

Equipe Técnica:  
 Arquitetas: TABATA YUMI FUJIOKA, MARCIA BITTENCOURT VARGAS, NATHALIA DE SOUZA ZATTAR, SAMUEL HENRIQUE WIEPRICH  
 Engenheiras Cívicas: FÁBOLA BARBI DE ALMEIDA CONSTANTE, DEBORAH TONINI, NÁDIA WERNER  
 Técnico em Edificações: MARCOS STADELHOFFER  
 Estagiária de Arquitetura: LETÍCIA WILLNER

**RUA PAULO SCHULTZ**  
**PROJETO DRENAGEM**  
 Área total à construir: 1.470,47 m<sup>2</sup>

**PREFEITURA MUNICIPAL DE CAMPO ALEGRE**  
 Endereço: RUA PAULO SCHULTZ - CAMPO ALEGRE - SC  
 Inscrição Imobiliária:  
 Área do lote: Testada do lote: Zona de uso:

ADMINISTRAÇÃO: Assinatura Prefeito Municipal  
 Prefeito Municipal de Campo Alegre  
 PROJETO: Assinatura Responsável pelo Projeto  
 Deborah Tonini  
 Engenheira Cívil - CREA 059658-4  
 EXECUÇÃO: Assinatura Responsável pela Execução

Informações	CONTEÚDO DA PRANCHA	NUMERO PR.
Nome do Projeto: Deborah Tonini Escala: Indecida Data: Dezembro de 2016.	Planta Baixa, Perfil Longitudinal e Detalhes	01/01