



DETALHE PINTURA HORIZONTAL-SETAS
 Escala 1/50

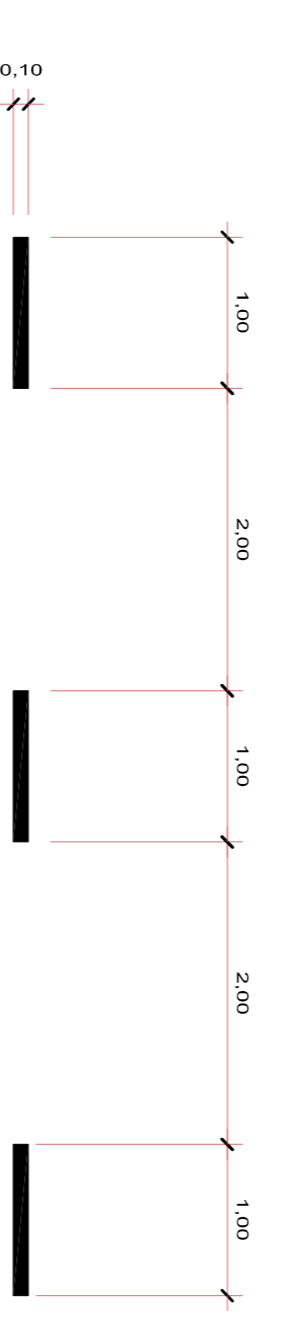


DETALHE PINTURA HORIZONTAL - FAIXA CENTRAL
 Escala 1/200

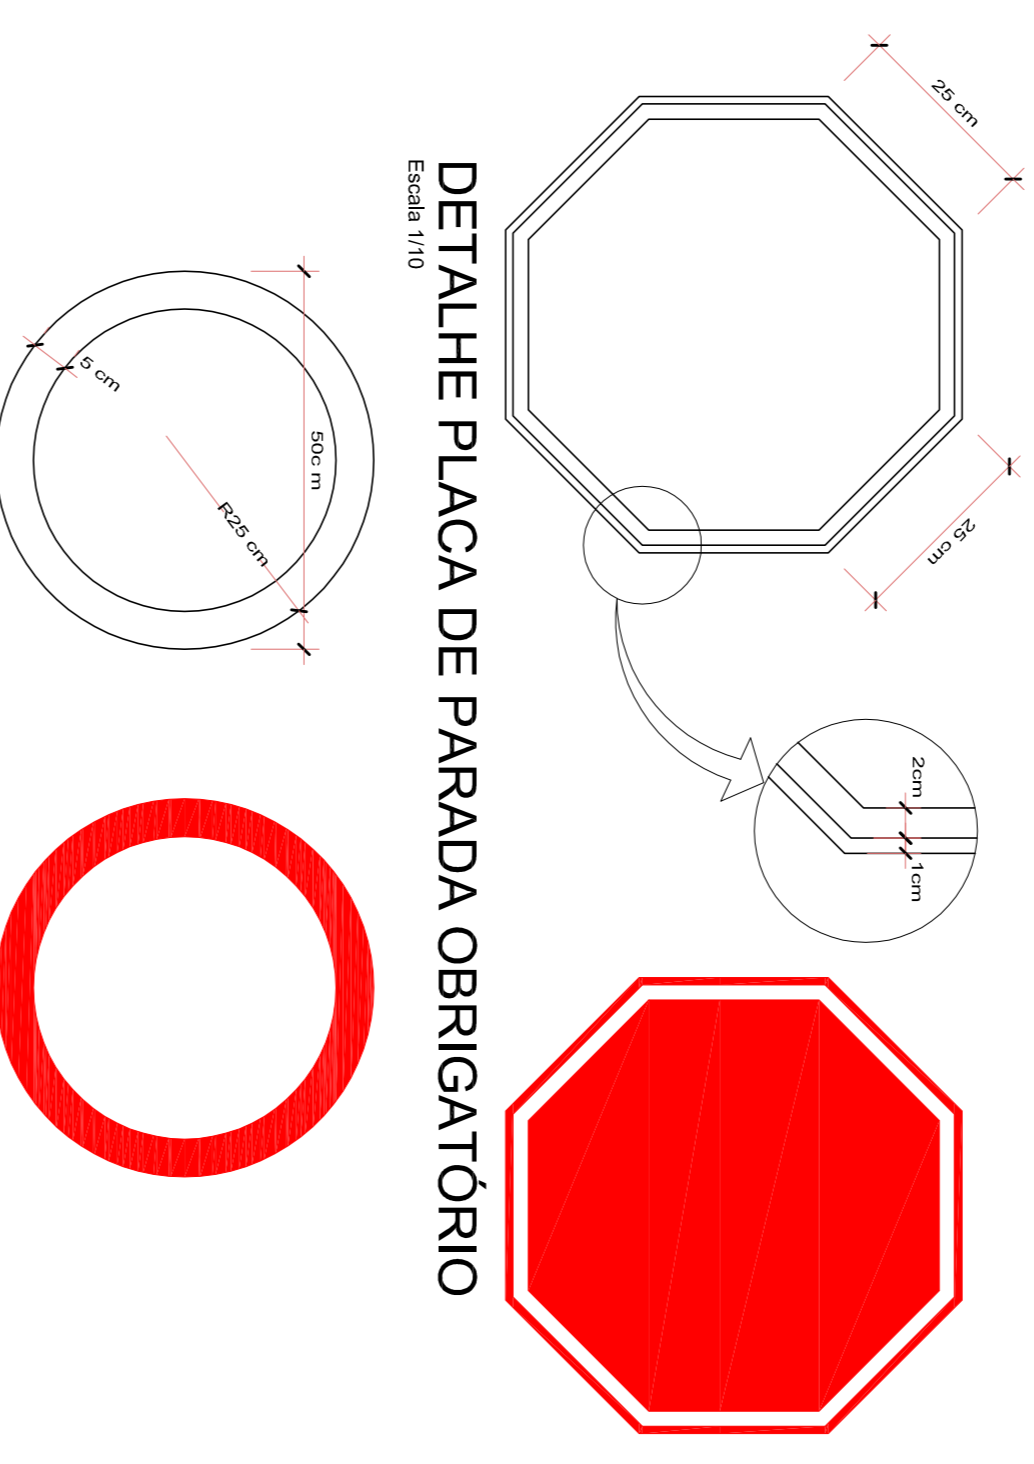


DETALHE PLACA DE PARADA OBRIGATORIO
 Escala 1/10

DETALHE PLACA DE REGULAMENTAÇÃO
 Escala 1/10

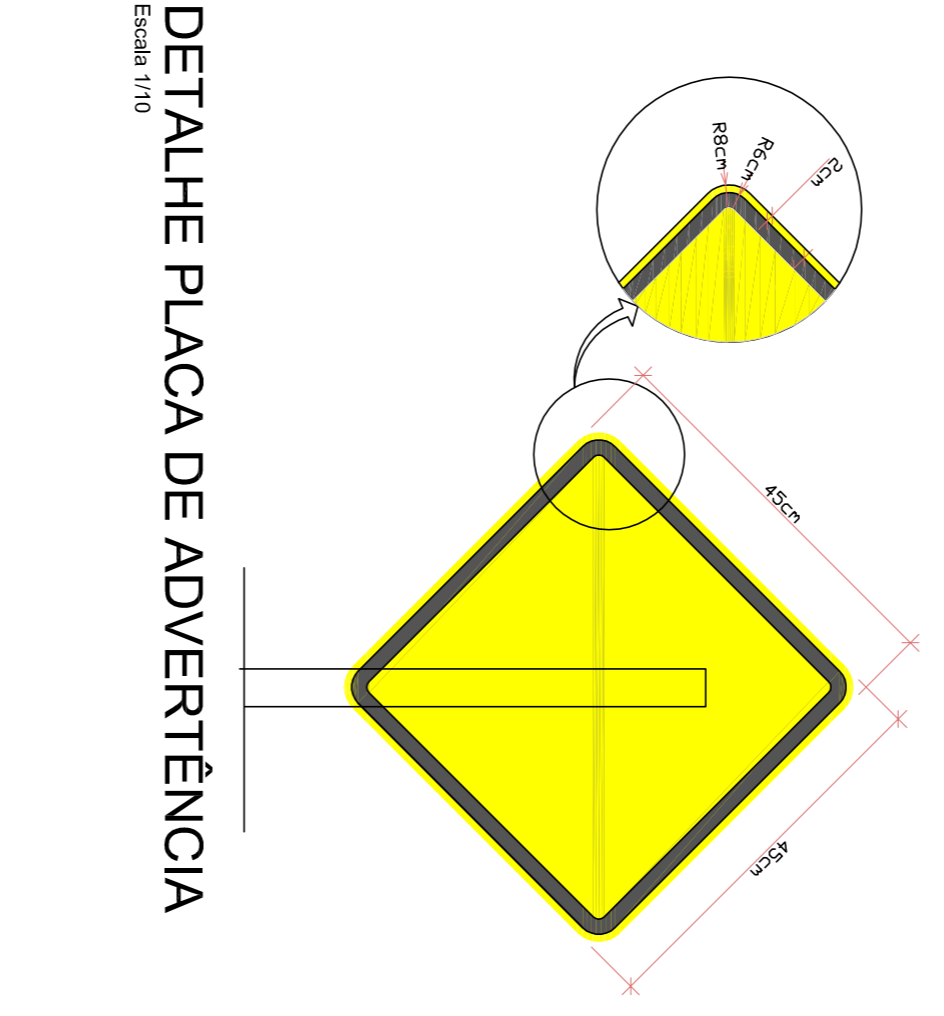


DETALHE PLACA DE ADVERTÊNCIA
 Escala 1/10


DETALHE PLACA DE NOMENCLATURA DE RUAS
 ESCALA 1/25

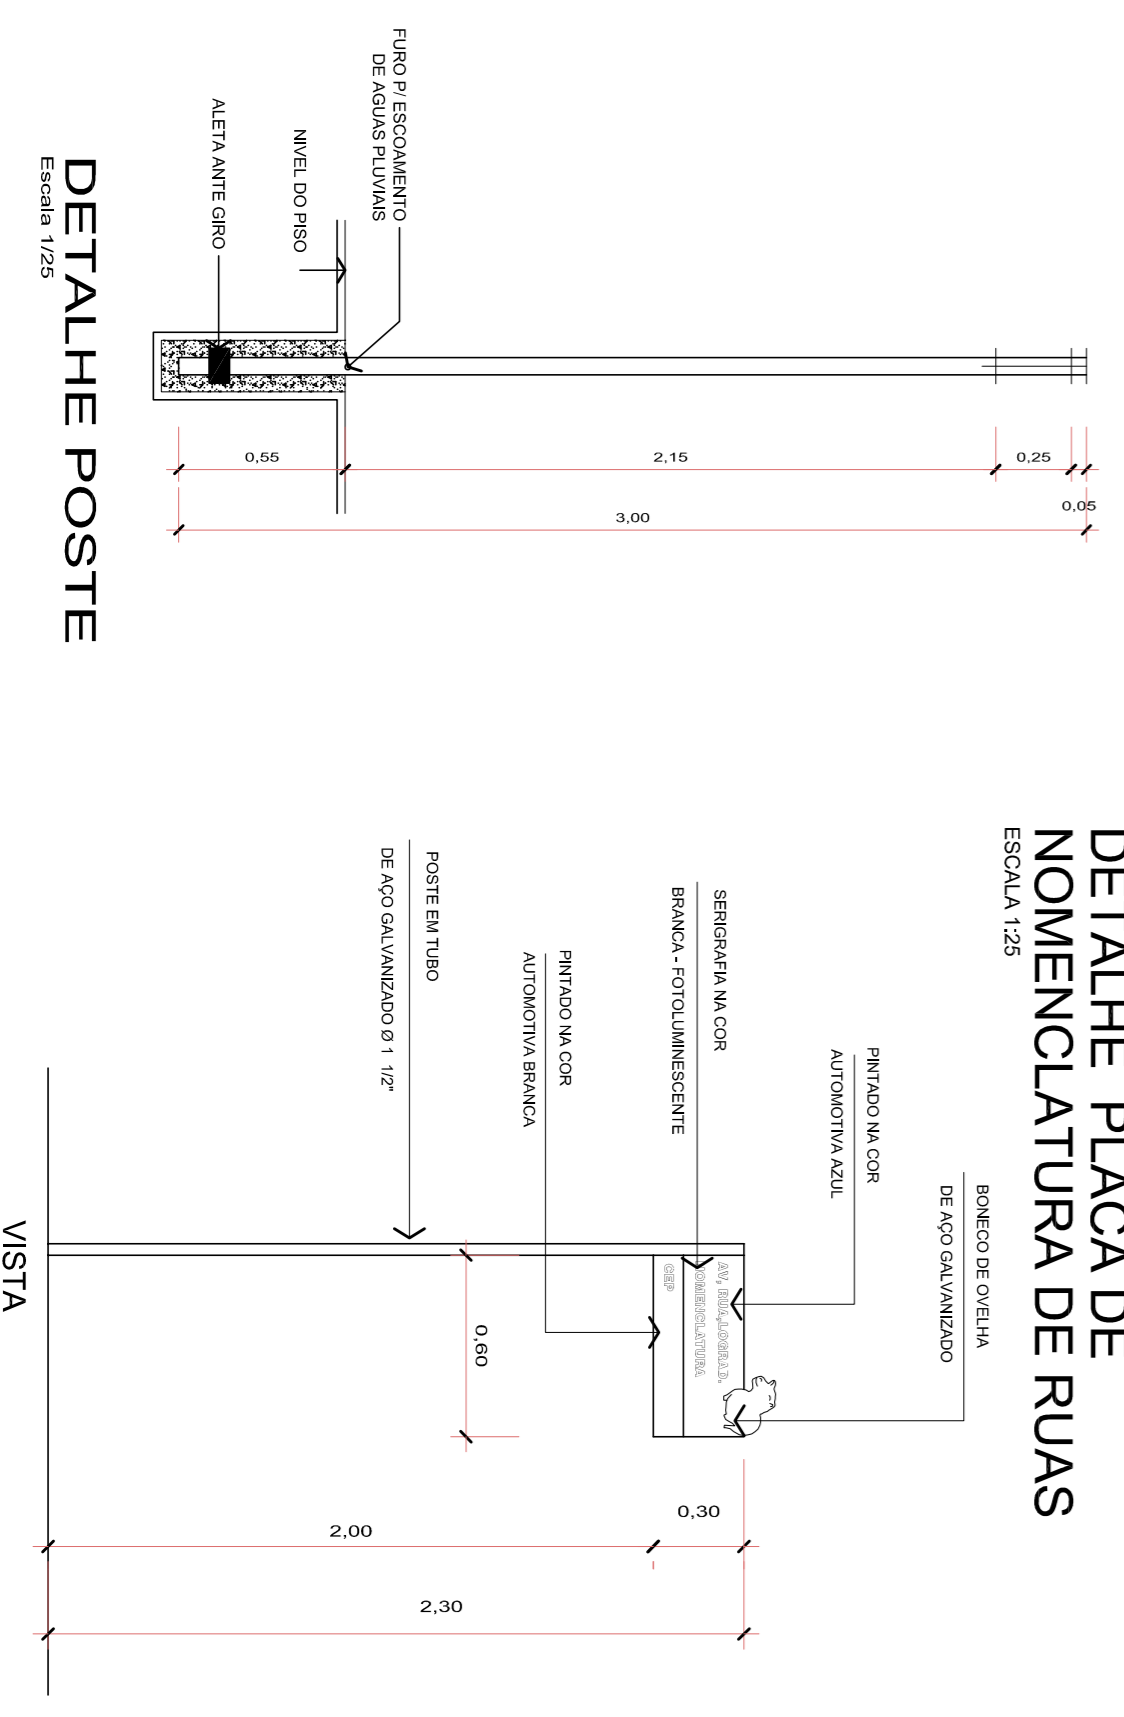


DETALHE POSTE
 Escala 1/25

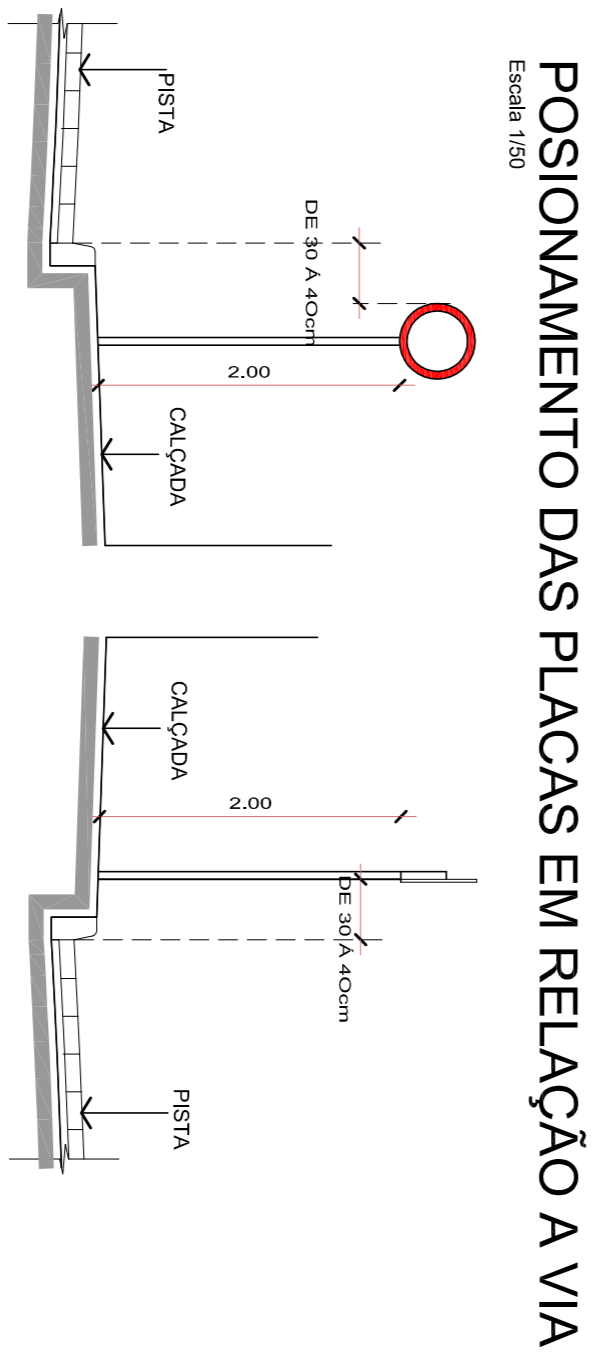


POSIONAMENTO DAS PLACAS EM RELAÇÃO A VIA
 Escala 1/50

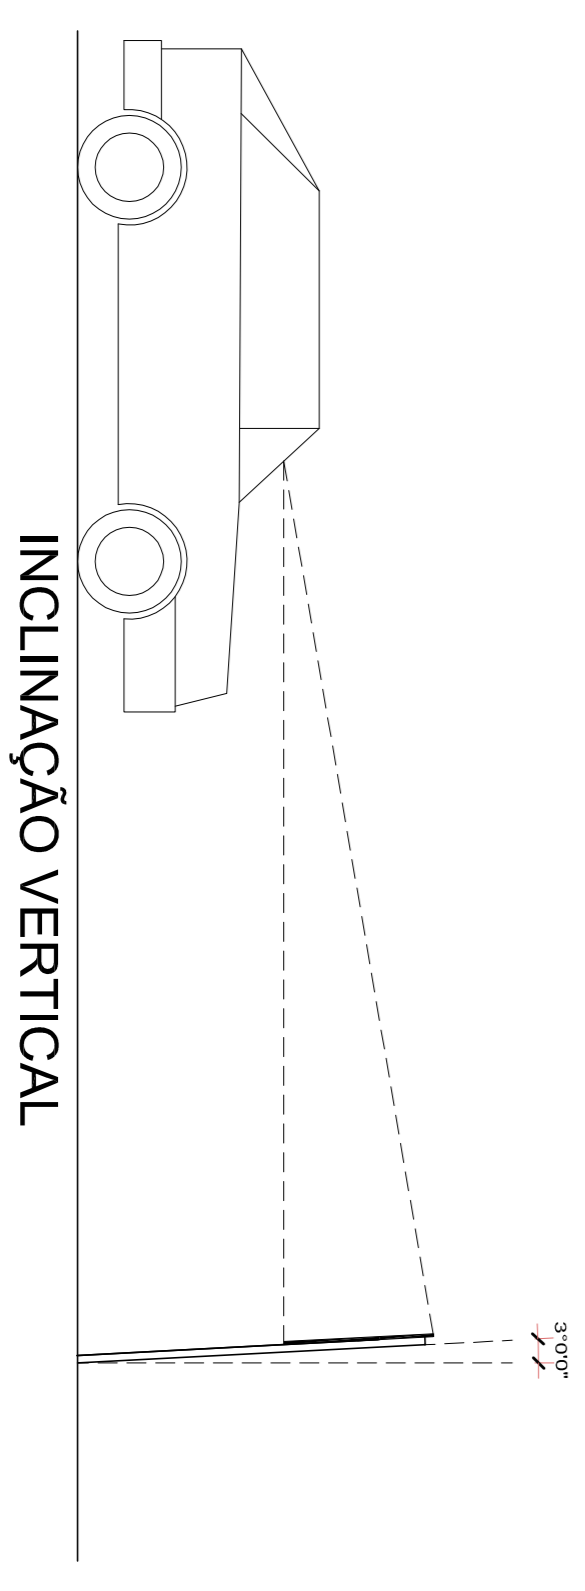

INCLINAÇÃO VERTICAL

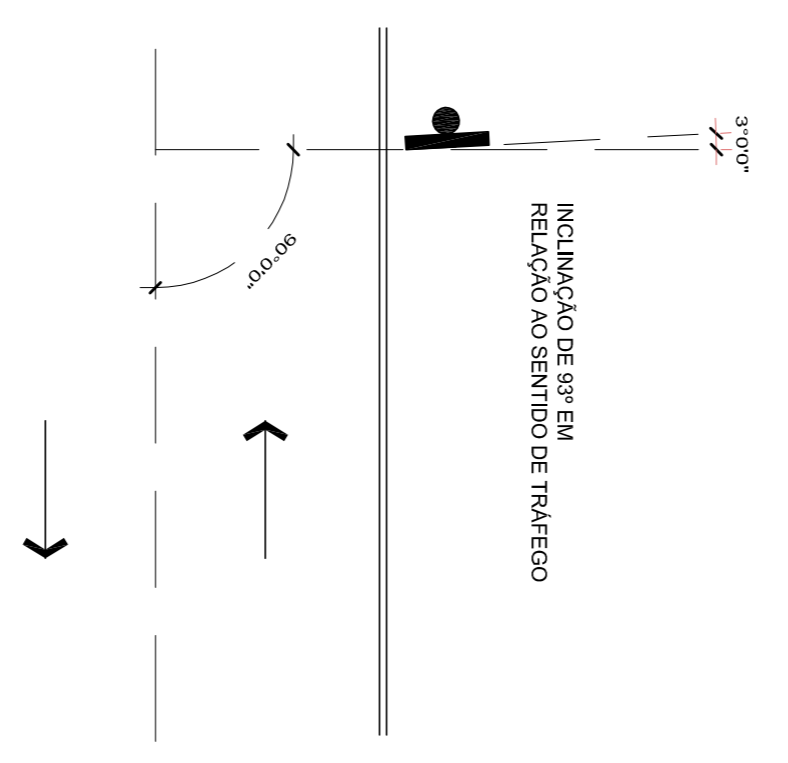

DETALHE DE POSICIONAMENTO EM RELAÇÃO A VIA

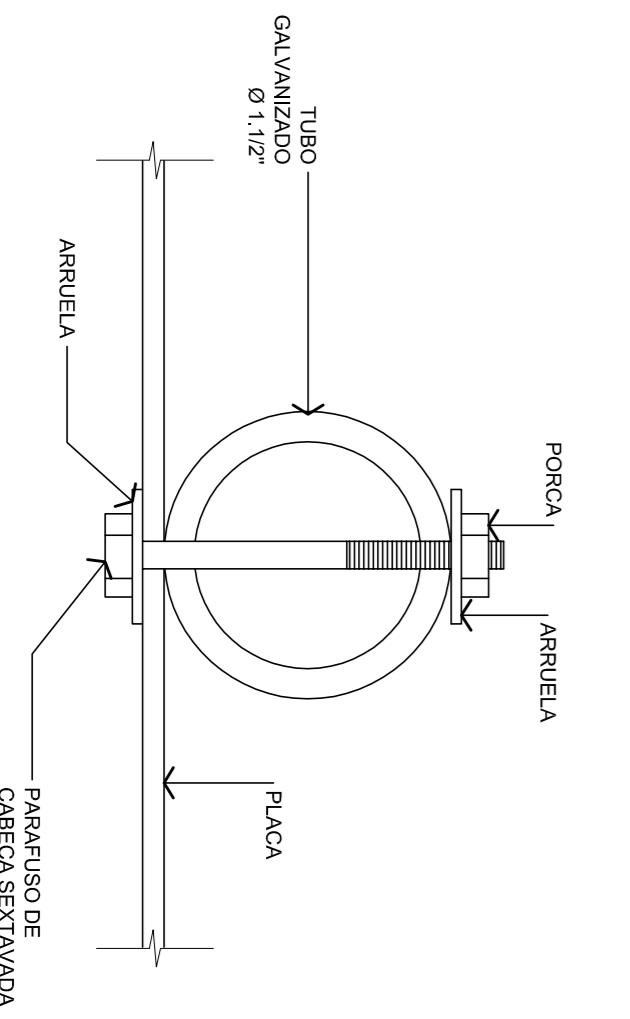

DETALHE DE FIXAÇÃO DA PLACA
 Escala 1/10

Francha	Identificações e Assinaturas	Terreno	Projeto
Conteúdo: Marcos Nome do Projeto: Indicação Data: Dezembro de 2015	ADMONESTRADOR: Prefeitura Municipal de Campo Alegre PROJETO: Fabíola Barbi de Almeida Constante ENGENHEIRO: Fabíola Barbi de Almeida Constante ARQUITETA RESPONSÁVEL TÉCNICA:	Área do Terreno:	RUA PAULO SCHULTZ PROJETO SINALIZAÇÃO Área total à construir: 1.470,47 m ² PREFEITURA MUNICIPAL DE CAMPO ALEGRE Endereço: RUA PAULO SCHULTZ - CAMPO ALEGRE - SC Área do Lote:
CONTÉUDO DA FRANCHIA			
Planta Baixa, Localização, Detalhes e Perfil Longitudinal		01/01	

Associação de Municípios do Nordeste de Santa Catarina
 882 TACUARA, JORNALIL E - SC - Rua Maria Celina, 1843 - América - Fone: 07-47.453.3827
 Rua: Rua Santa Catarina, 100 - Fone: 07-47.453.3827
 Home Page: www.ammnesc.org.br

Equipe Técnica:
 Arquiteta: TATIANA VIANI RUILOVA
 Engenheiras Cívicas: MARCIA BITTENCOURT VARGAS, NATÁLIA DE SOUZA ZATTARI, FABÍOLA BARBI DE ALMEIDA CONSTANTE, DEBORA TONINI, NADIA WERNER, ANA CAROLINA HOFFER
 Técnico em Edificações: LÉTICIA WILLMER
 Estagiária de Arquitetura: LÉTICIA WILLMER