




0. **Planta Demolir/Construir I.S. F**  
Escala: 1:50

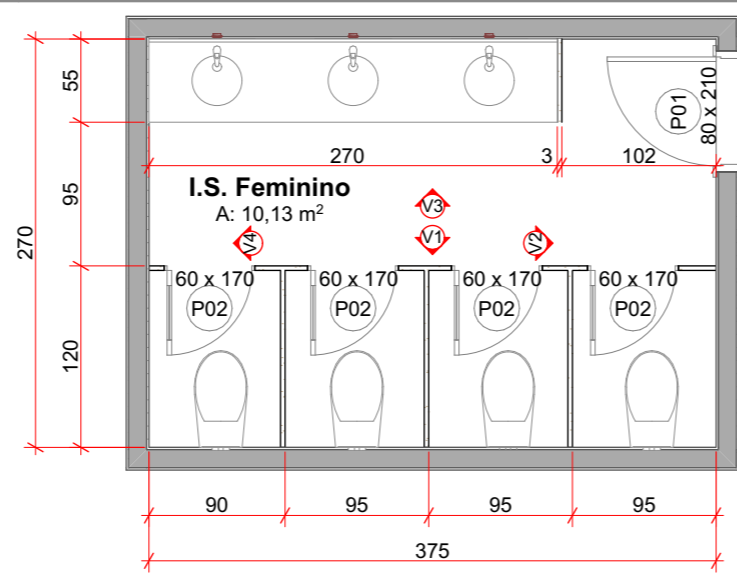


1. **Planta Baixa I.S. F**  
Escala: 1:50

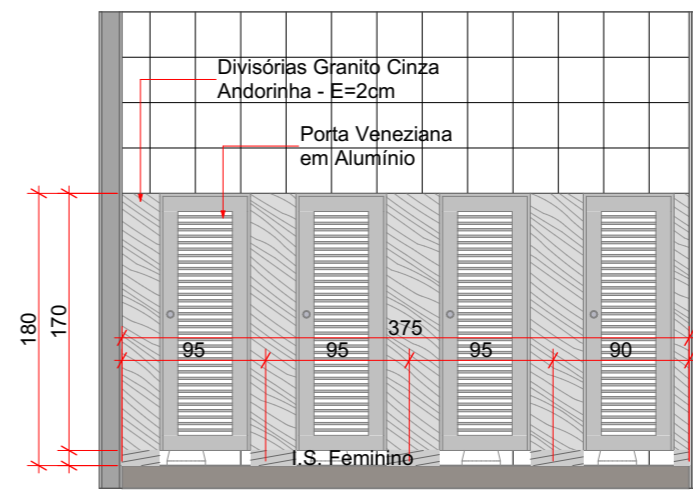


2. **Vista 1**  
Escala: 1:50

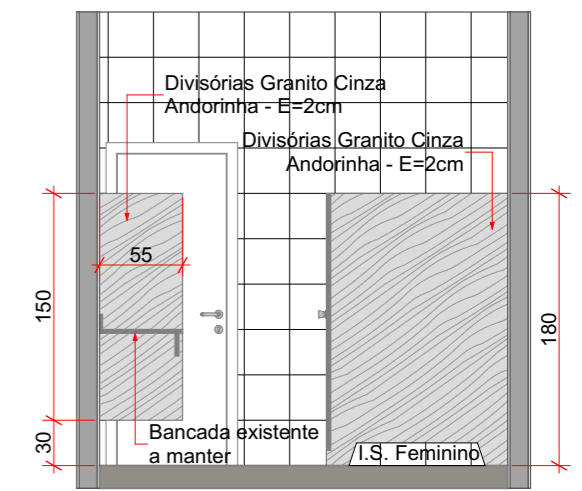


3. **Vista 2**  
Escala: 1:50

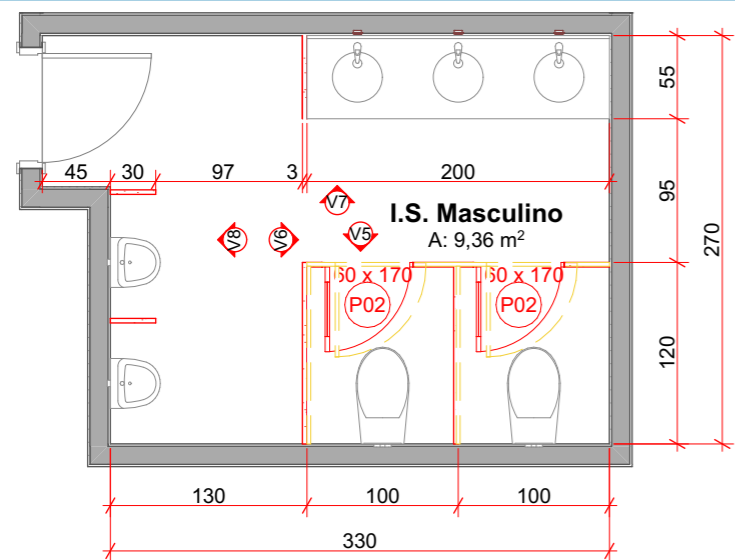


6. **Planta Demolir/Construir I.S. M**  
Escala: 1:50

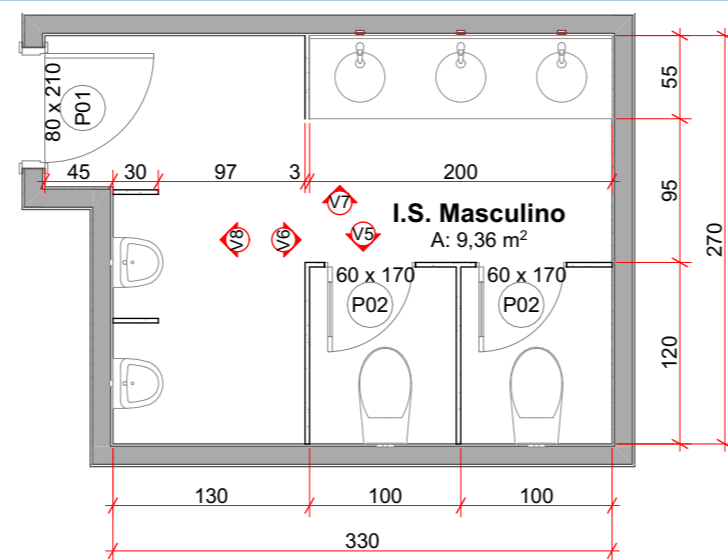


7. **Planta Baixa I.S. M**  
Escala: 1:50

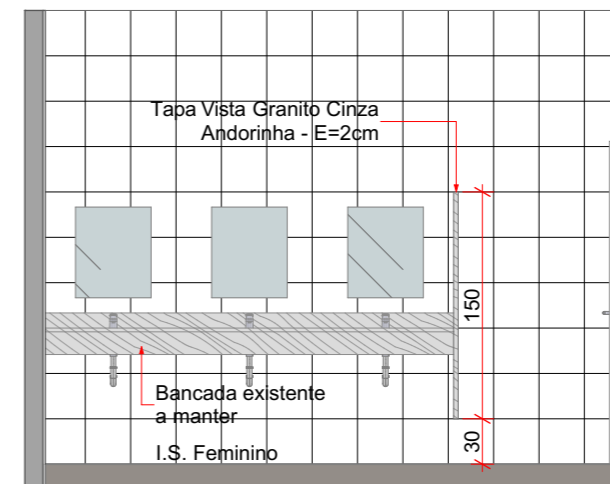


4. **Vista 3**  
Escala: 1:50

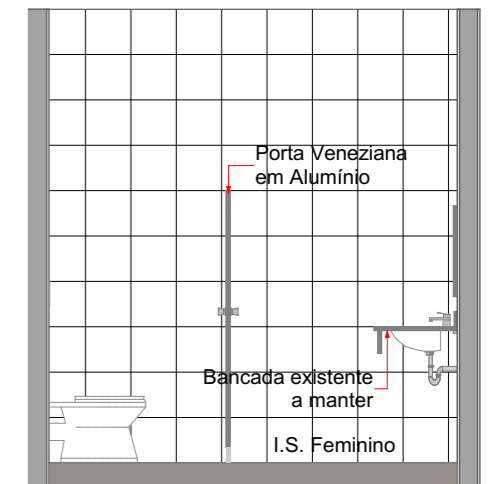


5. **Vista 4**  
Escala: 1:50

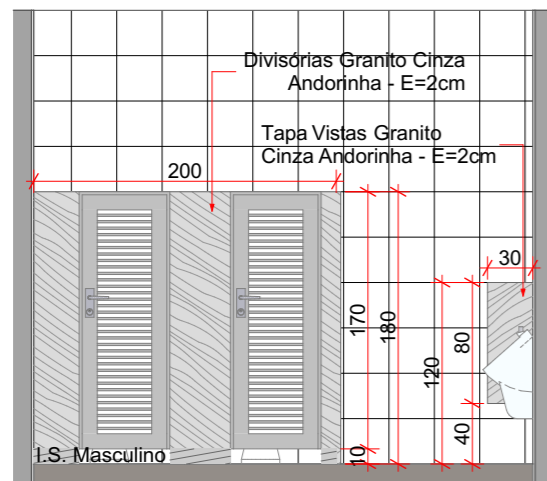


8. **Vista 5**  
Escala: 1:50

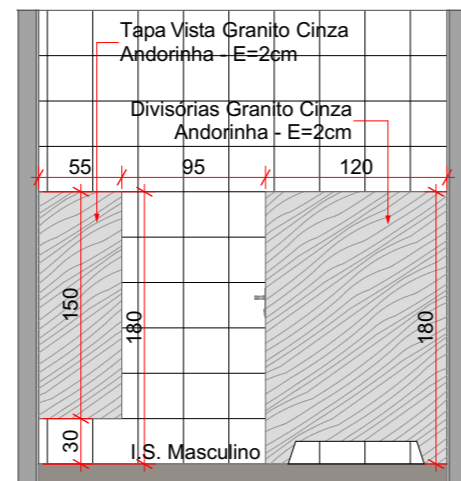

9. **Vista 6**  
Escala: 1:50

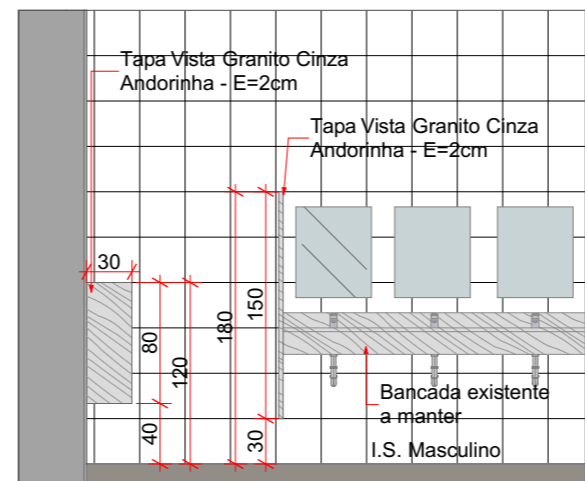

10. **Vista 7**  
Escala: 1:50

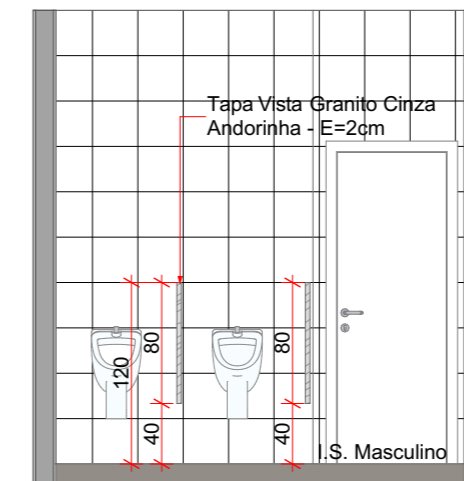

11. **Vista 8**  
Escala: 1:50

Mapa de Portas				
ID	Qtde	L x A	Tipo	Material
P01	3	80x210	Abrir Simples	Madeira
P02	6	60x170	Abrir Simples	Alumínio
P03	1	90x100	Abrir Simples	Ferro

- Divisórias Navais e estrutura metálica a remover
- Divisórias em Granito Cinza andorinha a instalar
- Sanitário a ser trocado

RESPONSÁVEL:  
SECRETARIA MUNICIPAL DE PLANEJAMENTO, TRANSPORTE E OBRAS  
Serviço de Planejamento Urbanístico e Habitação

GESTÃO:  
ALICE BAYERL GROSSKOPF  
Prefeita Municipal de Campo Alegre

SOLICITANTE:  
SECRETARIA MUNICIPAL DE ASSISTÊNCIA SOCIAL  
Reforma dos Banheiros

PROJETO:  
BEATRIZ AP. HONORIO DE LIMA  
Arquiteta e Urbanista - CAU A187596-5



PREFEITURA MUNICIPAL DE CAMPO ALEGRE - SC  
CONTEÚDO  
**Planta Baixa I.S.;Vistas**  
FASE: EP  
DATA: 09/08/2022  
ESCALA: Indicada

PRANCHA  
**01**  
**02**