



0. **Planta Demolir/Construir Abrigo**
Escala: 1:50

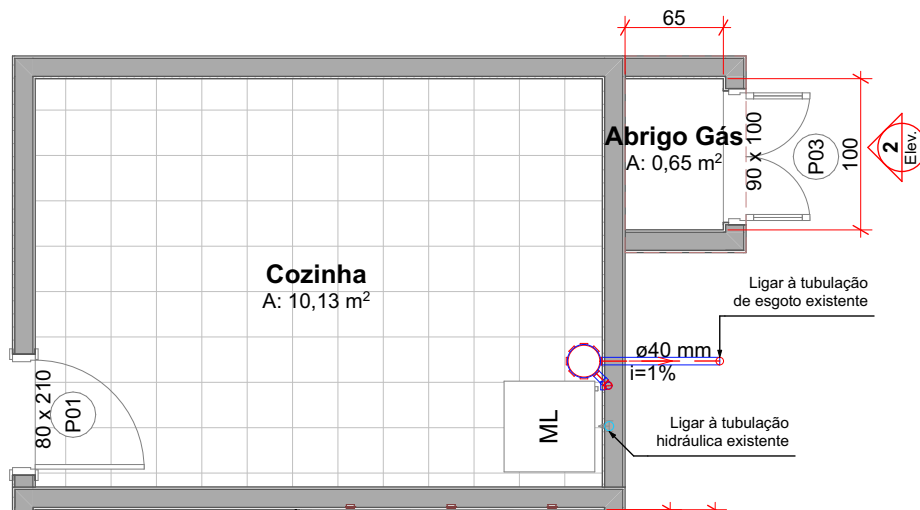

1. **Planta Baixa Abrigo gás**
Escala: 1:50

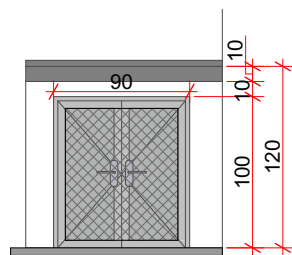

2. **Ele. Abrigo Gás**
Escala: 1:50

Mapa de Portas

| ID | Qtde | L x A | Tipo | Material |
|-----|------|--------|---------------|----------|
| P01 | 3 | 80x210 | Abrir Simples | Madeira |
| P02 | 6 | 60x170 | Abrir Simples | Alumínio |
| P03 | 1 | 90x100 | Abrir Simples | Ferro |

Paredes a construir - E=9cm



RESPONSÁVEL:
SECRETARIA MUNICIPAL DE PLANEJAMENTO, TRANSPORTE E OBRAS
Serviço de Planejamento Urbanístico e Habitação

GESTÃO:
ALICE BAYERL GROSSKOPF
Prefeita Municipal de Campo Alegre

SOLICITANTE:
SECRETARIA MUNICIPAL DE ASSISTÊNCIA SOCIAL
Reforma dos Banheiros

PROJETO:
BEATRIZ AP. HONORIO DE LIMA
Arquiteta e Urbanista - CAU A187596-5

PREFEITURA MUNICIPAL DE CAMPO ALEGRE - SC

PRANCHA
02

CONTEÚDO
Detalhe Abrigo gás

FASE: EP
DATA: 27/07/2022
ESCALA: Indicada

02