



PERFIL LONGITUDINAL - PAVIMENTAÇÃO
 ESCALA 1:250

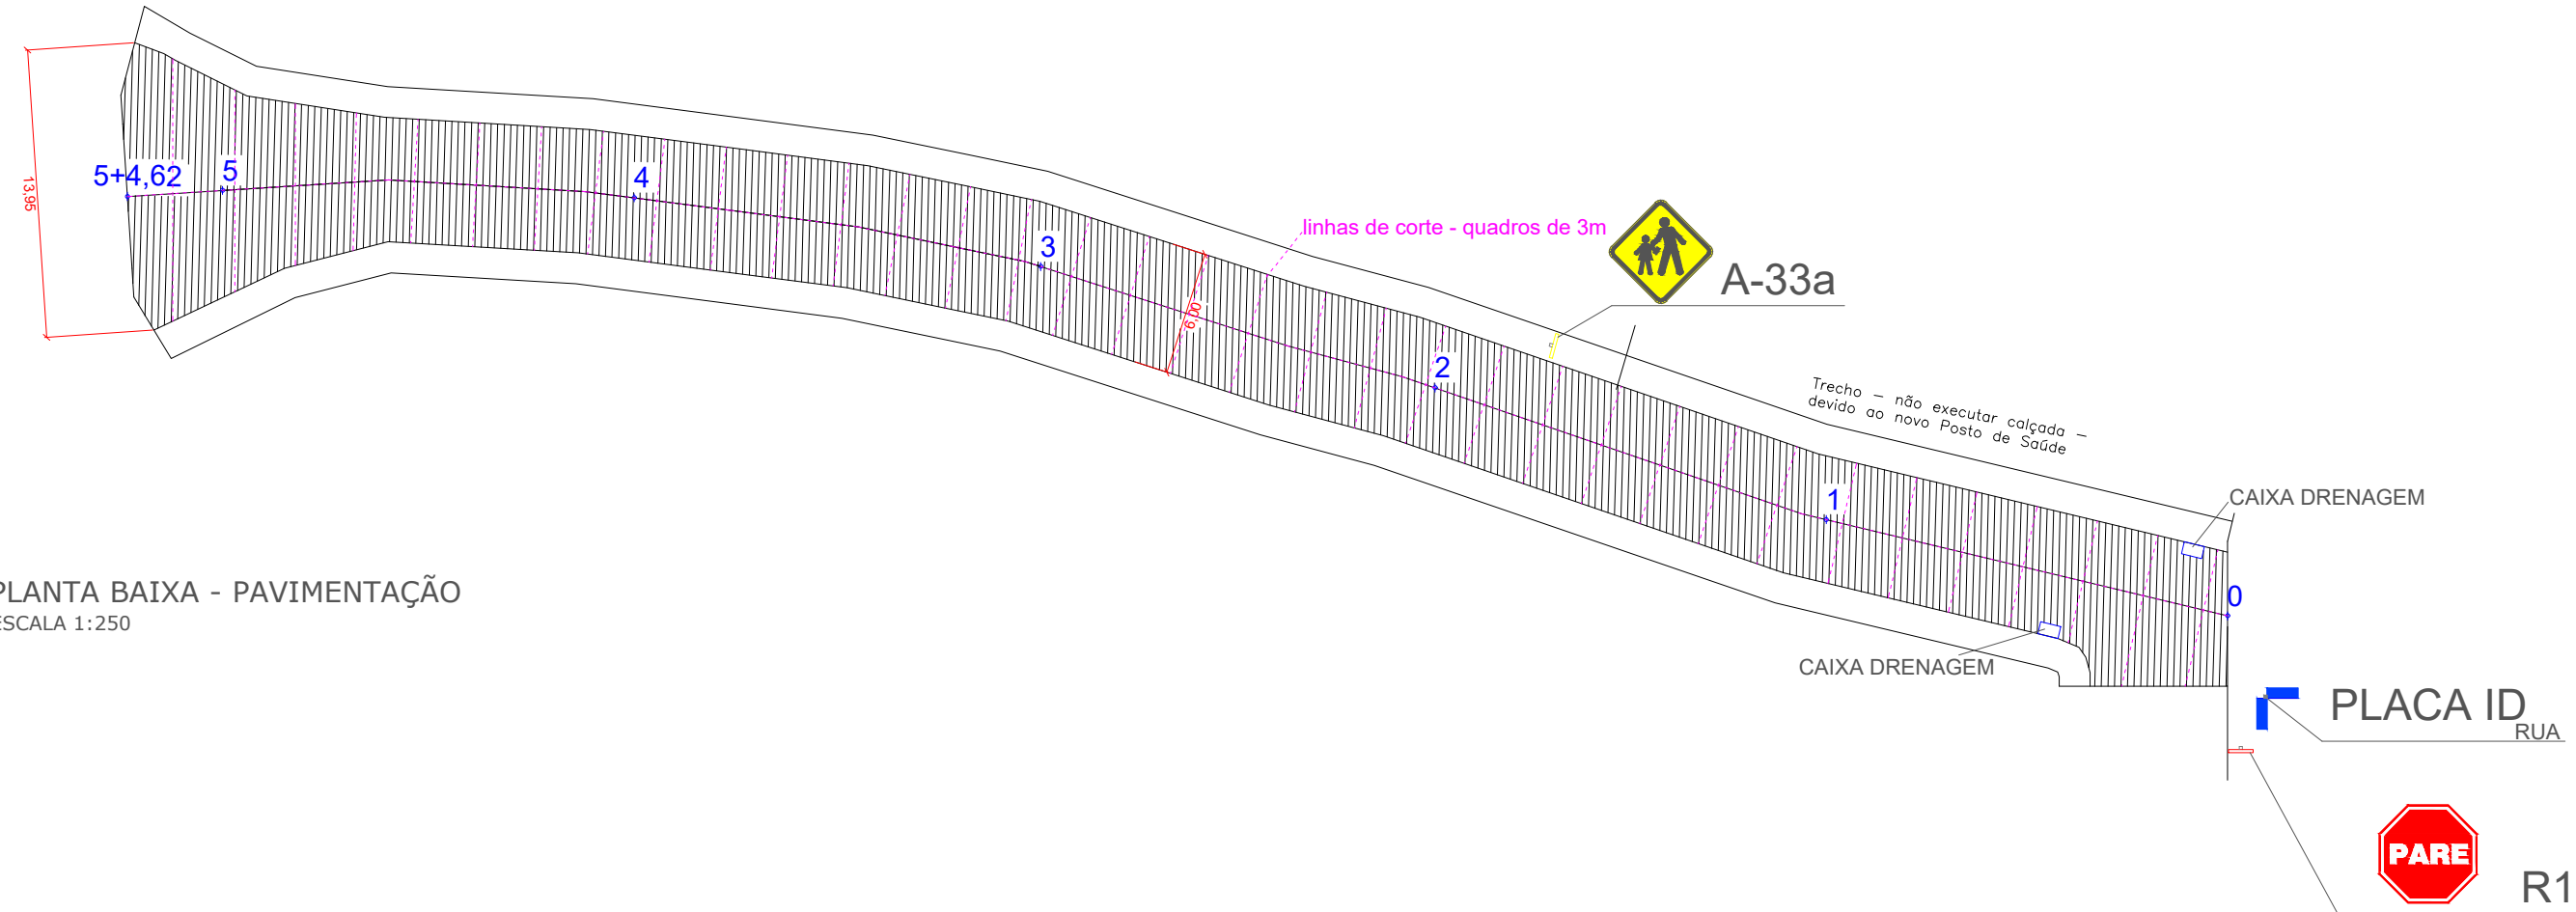

PLANTA BAIXA - PAVIMENTAÇÃO
 ESCALA 1:250

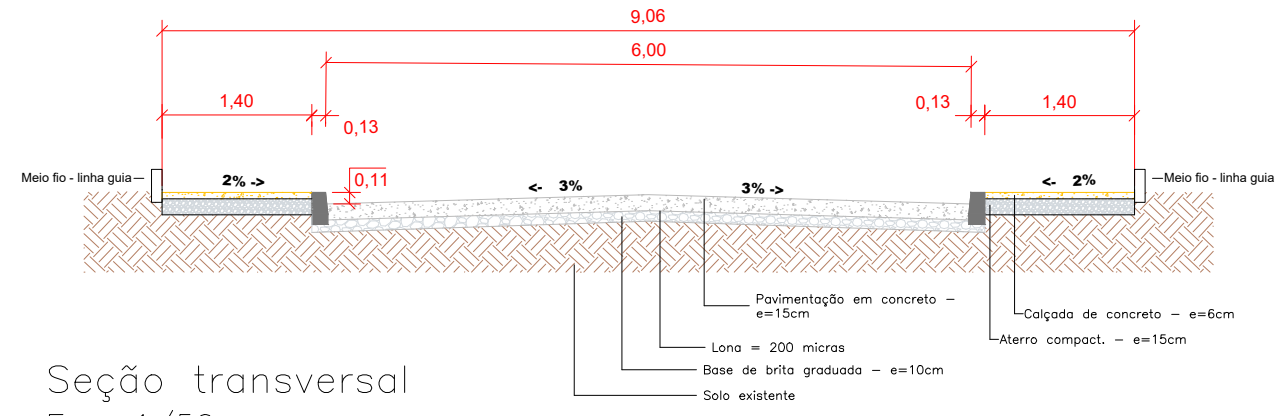

Seção transversal
 Esc. 1/50

PREFEITURA MUNICIPAL DE CAMPO ALEGRE



PAVIMENTAÇÃO EM CONCRETO
 TRECHO RUA ALCIDES MEDEIROS
 CORREA

RESUMO PAVIMENTAÇÃO EM CONCRETO		PRANCHA 01 01
Projeto Bruno Seefeld Engenheiro Civil CREA-SC 114853-4	Prefeito ALICE BAYERL GROSSKOPF Prefeita Municipal de Campo Alegre Gestão: 2021 - 2024	
Escalas INDICADA	Data OUT /2022	Desenho BRUNO