



1 CORTE AA'
ESCALA 1/100

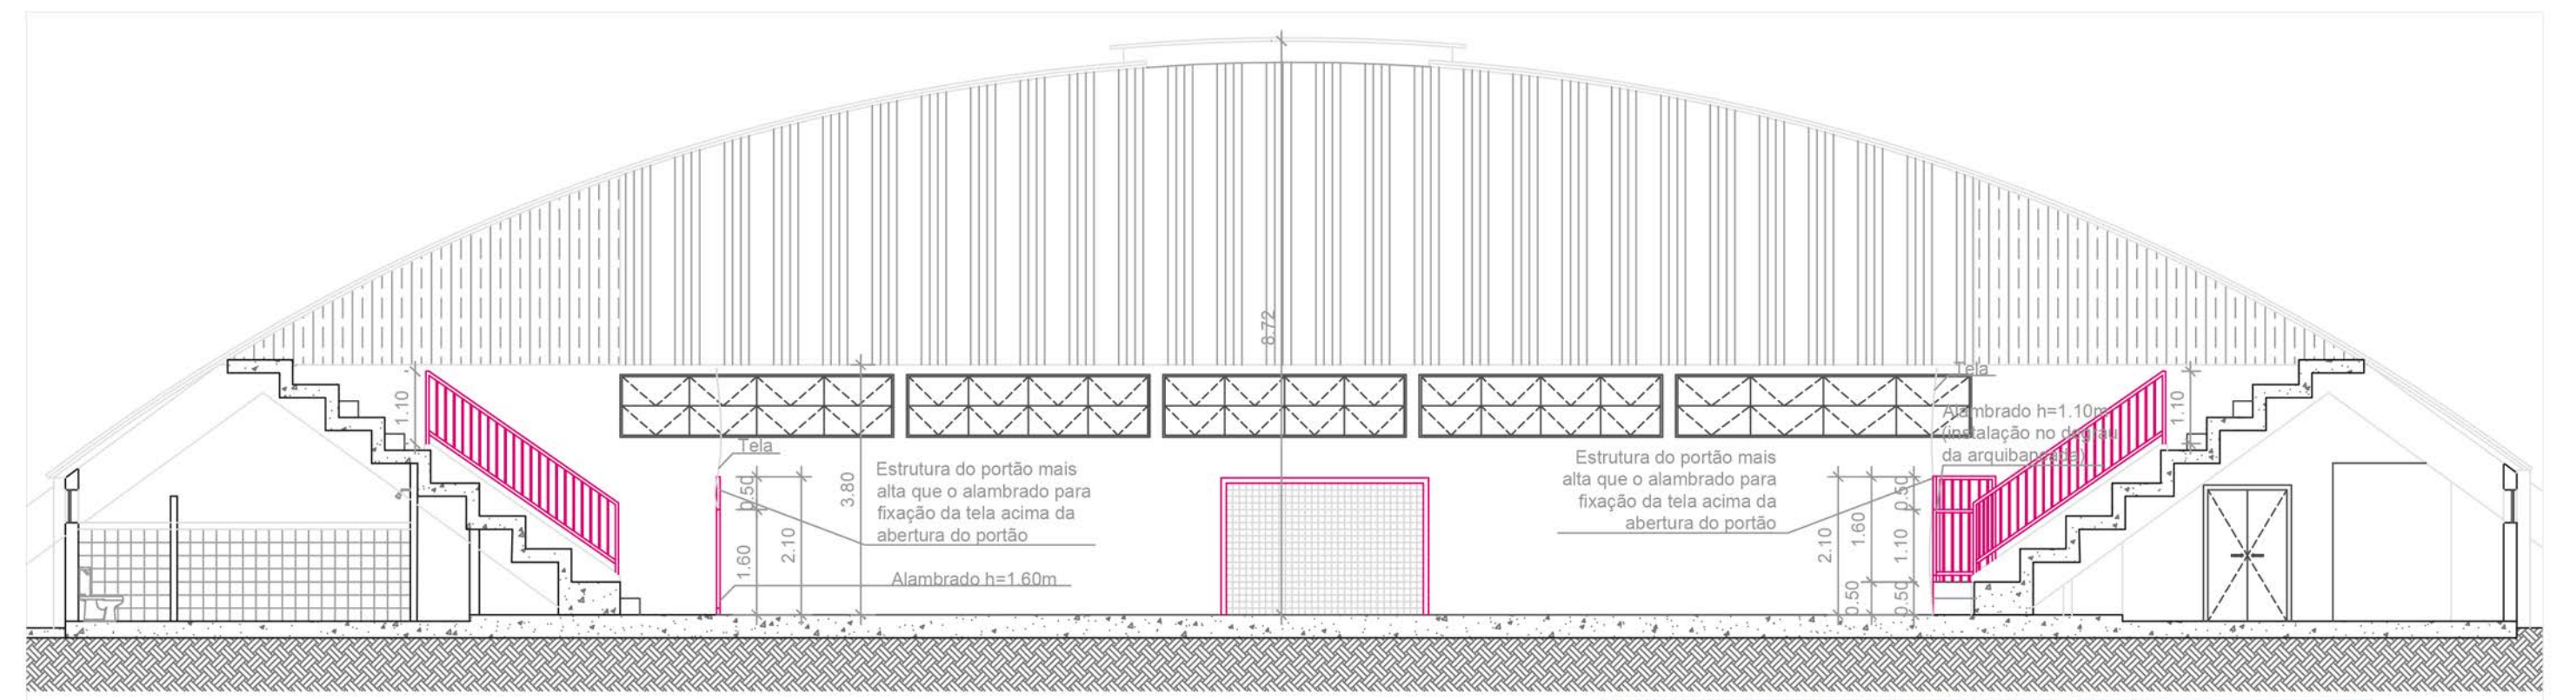


1 CORTE BB'
ESCALA 1/100

1 PLANTA GUARDA-CORPO
ESCALA 1/100

Descrição Guarda Corpo
Tubo 1" 1/4 x 1,55
Ferro redondo 1/2 maciço
Cantoneira 1/8 x 5/8
Chapa 100 x 100 p fixar os pés
Pintura automotiva

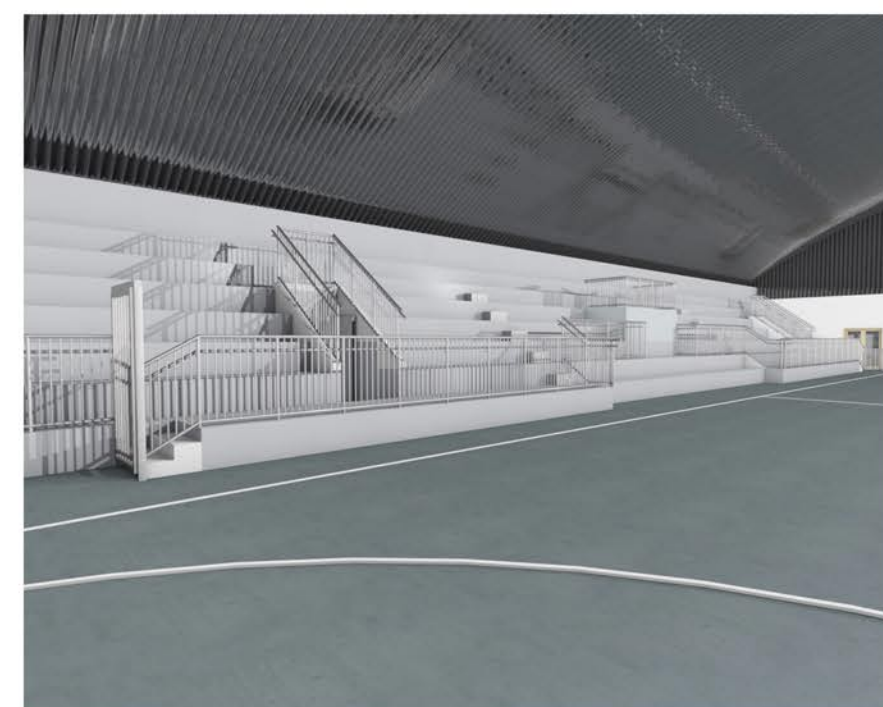

PERSPECTIVA
SEM ESCALA

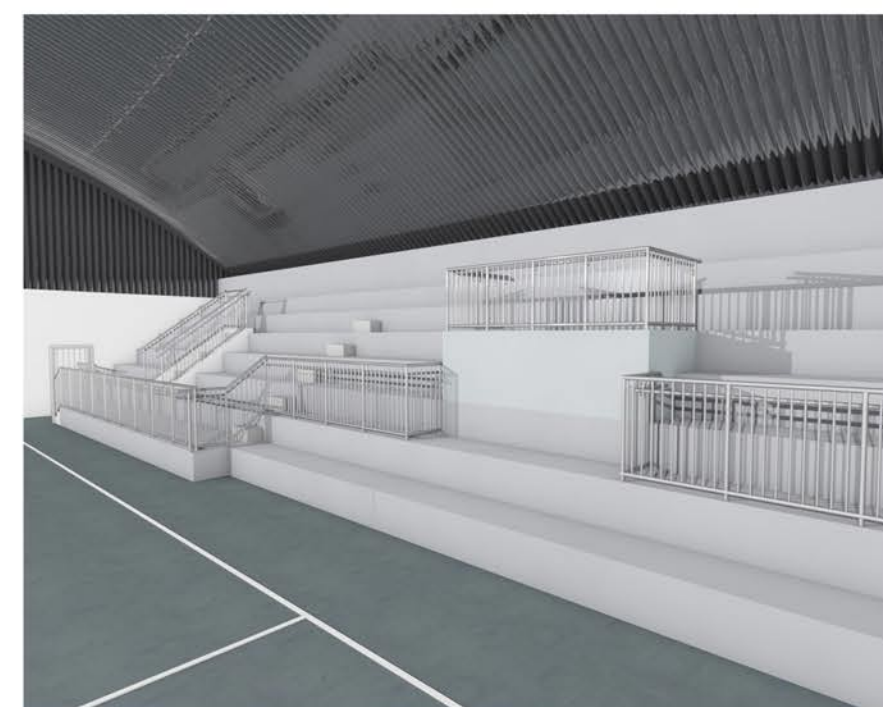


PERSPECTIVA
SEM ESCALA



PERSPECTIVA
SEM ESCALA



PERSPECTIVA
SEM ESCALA

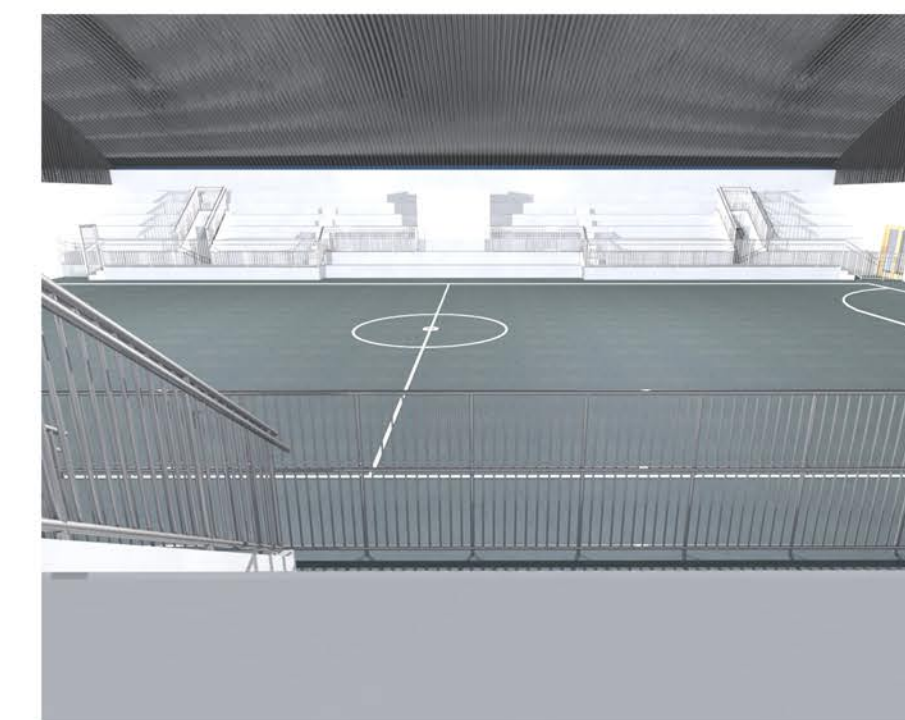


PERSPECTIVA
SEM ESCALA



PERSPECTIVA
SEM ESCALA



PERSPECTIVA
SEM ESCALA

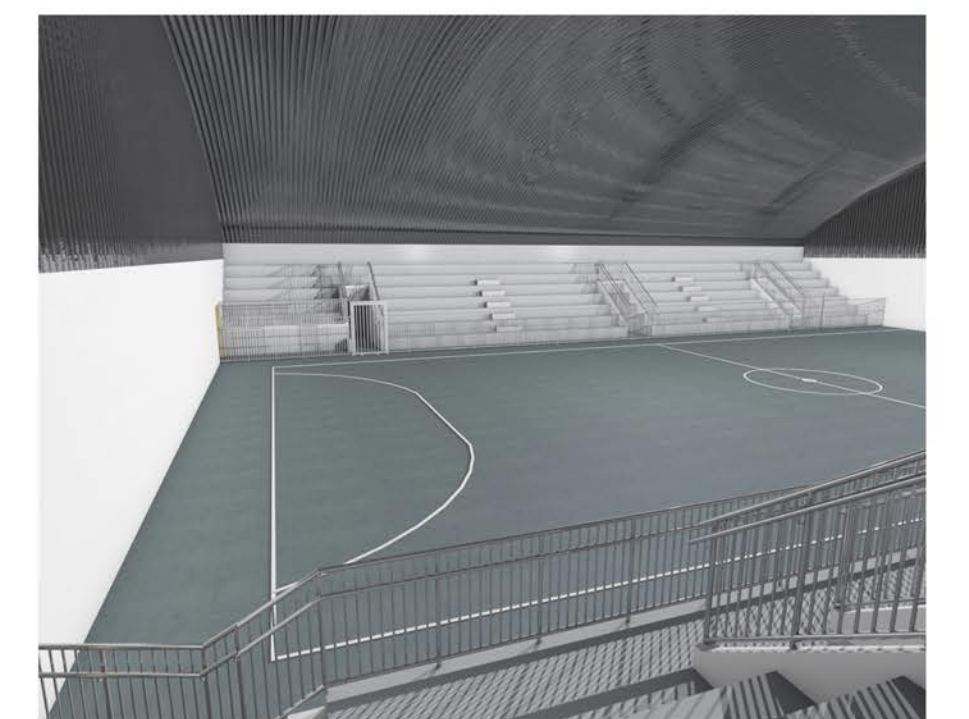

PERSPECTIVA
SEM ESCALA

A	EMISSÃO INICIAL			00/00/0000
EMIS.	DESCRIÇÃO	REVISADO POR	RESP. TÉCNICO	DATA

PREFEITURA MUNICIPAL DE CAMPO ALEGRE - SC

responsável:
SECRETARIA MUNICIPAL DE PLANEJAMENTO TRANSPORTE E OBRAS
SERVIÇO DE PLANEJAMENTO URBANÍSTICO E HABITAÇÃO

solicitante:
SECRETARIA MUNICIPAL DE CULTURA, TURISMO, ESPORTE E LAZER

titulo:	PROJETO ALAMBRADO DO GINÁSIO HELMUTH	prancha:	01
local:	RUA ALTAMIRO LOBO GUIMARÃES - CENTRO - CAMPO ALEGRE - SC	data:	03/05/2023
tipo:	ALAMBRADO - PLANTA BAIXA	fase:	EXECUTIVO
escala:	INDICADA	projeto:	Beatriz Aparecida Honorio de Lima Arquiteta e urbanista CAU 187598-5
equipe técnica:	BEATRIZ	prefeito:	Alice Bayer Grosskopf Prefeita Municipal de Campo Alegre Gestão: 2021 - 2024

Assinantes

Veracidade do documento



Documento assinado digitalmente.
Verifique a veracidade utilizando o QR Code ao lado ou acesse o site **verificador-assinaturas.plataforma.betha.cloud** e insira o código abaixo:

1YZ**Y5O****J1N****ZOD**

Assinantes

Veracidade do documento



Documento assinado digitalmente.
Verifique a veracidade utilizando o QR Code ao lado ou acesse o site **verificador-assinaturas.plataforma.betha.cloud** e insira o código abaixo:

QOG**VL2****QK9****E1Y**