

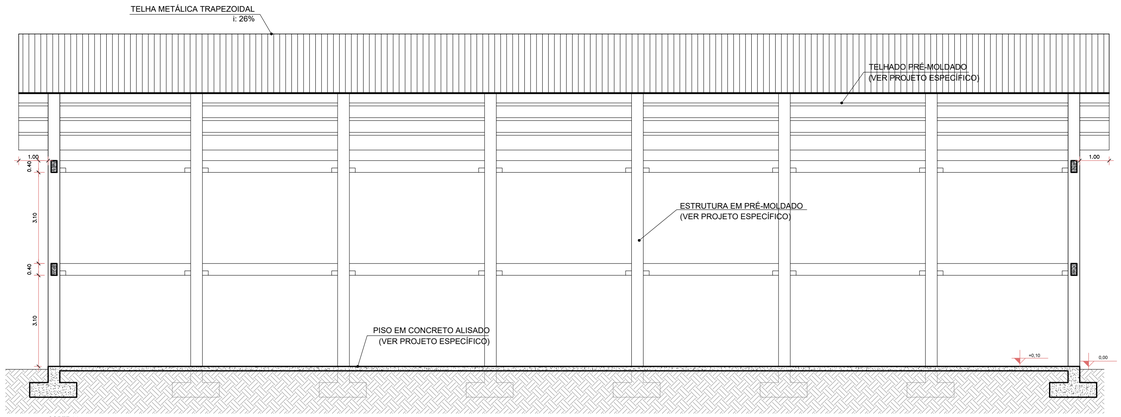



CORTE AA
Escala 1/100

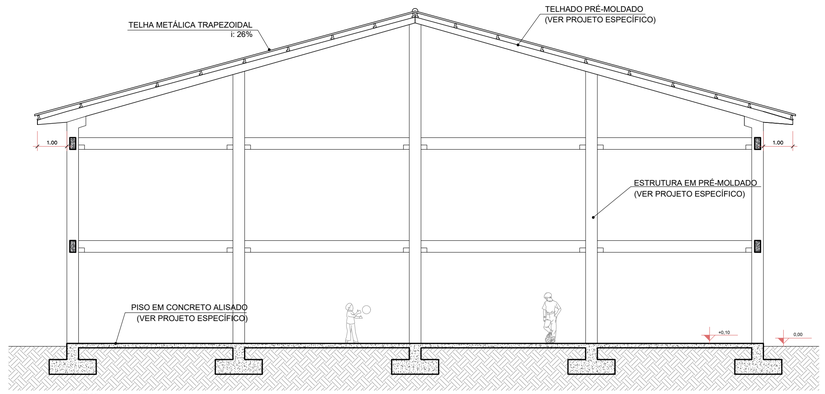


CORTE BB
Escala 1/100

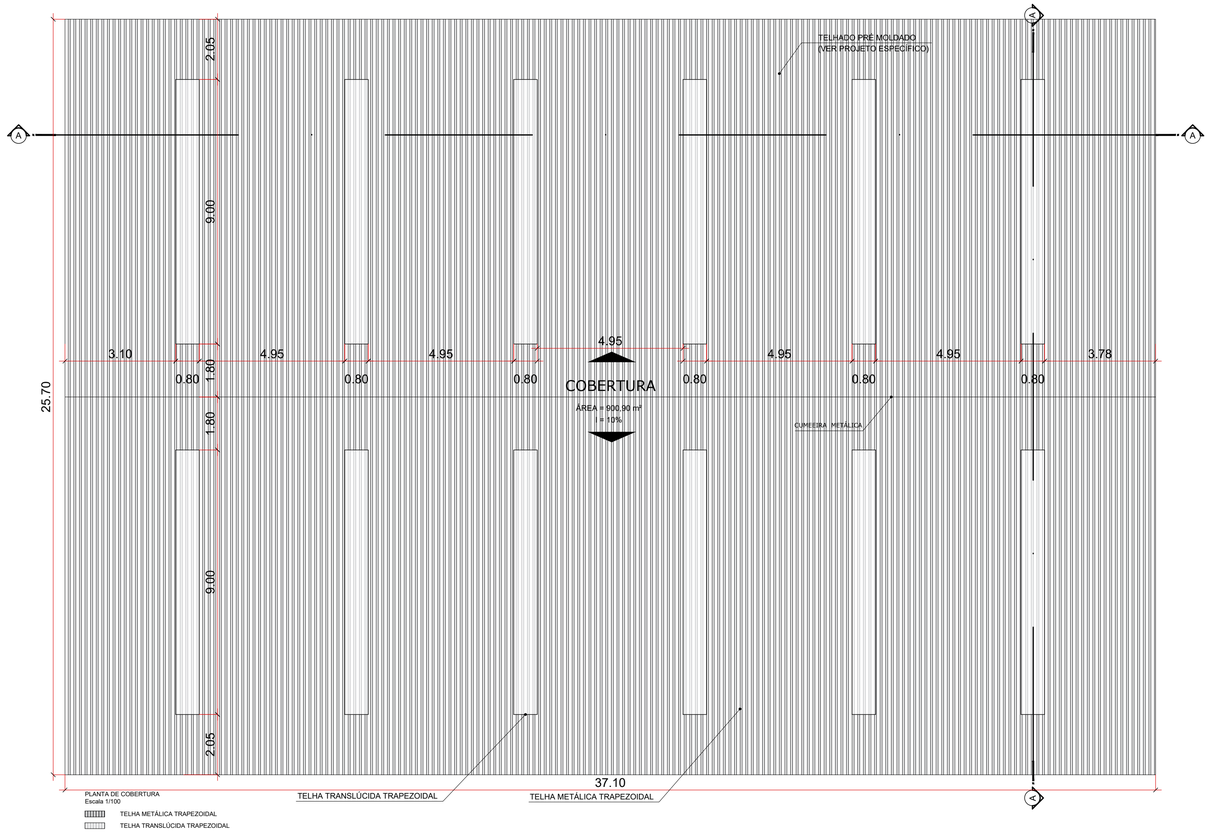


PLANTA DE COBERTURA
Escala 1/100

TELHA METÁLICA TRAPEZOIDAL

TELHA TRANSLÚCIDA TRAPEZOIDAL

**Associação de Municípios do Nordeste do Estado de Santa Catarina**
89204-635 - JOINVILLE - SC - Rua Max Colin, 1843 - América - Fone: (47) 3433-3927
ASSESSORIA E COORDENADORIA DE PLANEJAMENTO URBANO, MUNICIPAL E REGIONAL
home page : www.amunesc.org.br CREA SC 48.825-4

Projeto

# QUADRA E.M.E.F. MARISE NENEVÊ CORDEIRO
## PROJETO EXECUTIVO

Terreno

PREFEITURA MUNICIPAL DE CAMPO ALEGRE

Endereço : Bateias de Baixo - Campo Alegre/SC

Identificações e Assinaturas

ADMINISTRAÇÃO :
PREFEITURA MUNICIPAL DE CAMPO ALEGRE

ASSINATURA :
ALICE BAYERL
GROSSKOPF:52785459920
Assinado de forma digital por ALICE BAYERL GROSSKOPF:52785459920
Dados: 2024.05.03 15:17:42 -03'00'

PROJETO :
Bianca Schwartz
Arquiteta e Urbanista CAU nº A194159-3

ASSINATURA RESPONSÁVEL PELO PROJETO :
BIANCA SCHWARTZ:09449355916
Assinado de forma digital por BIANCA SCHWARTZ:09449355916
Dados: 2024.05.02 14:03:33 -03'00'

EXECUÇÃO :

ASSINATURA RESPONSÁVEL PELA EXECUÇÃO :

Prancha

| Informações | | CONTEÚDO DA PRANCHA | NÚMERO PR. |
|---|---|---|---|
| Desenho: | Bianca | PLANTA DE COBERTURA E CORTES AA E BB | 03/03 |
| Nome do Arquivo: | PE-R01 | | |
| Escala: | Indicada | | |
| Data: | Abr/24 | | |