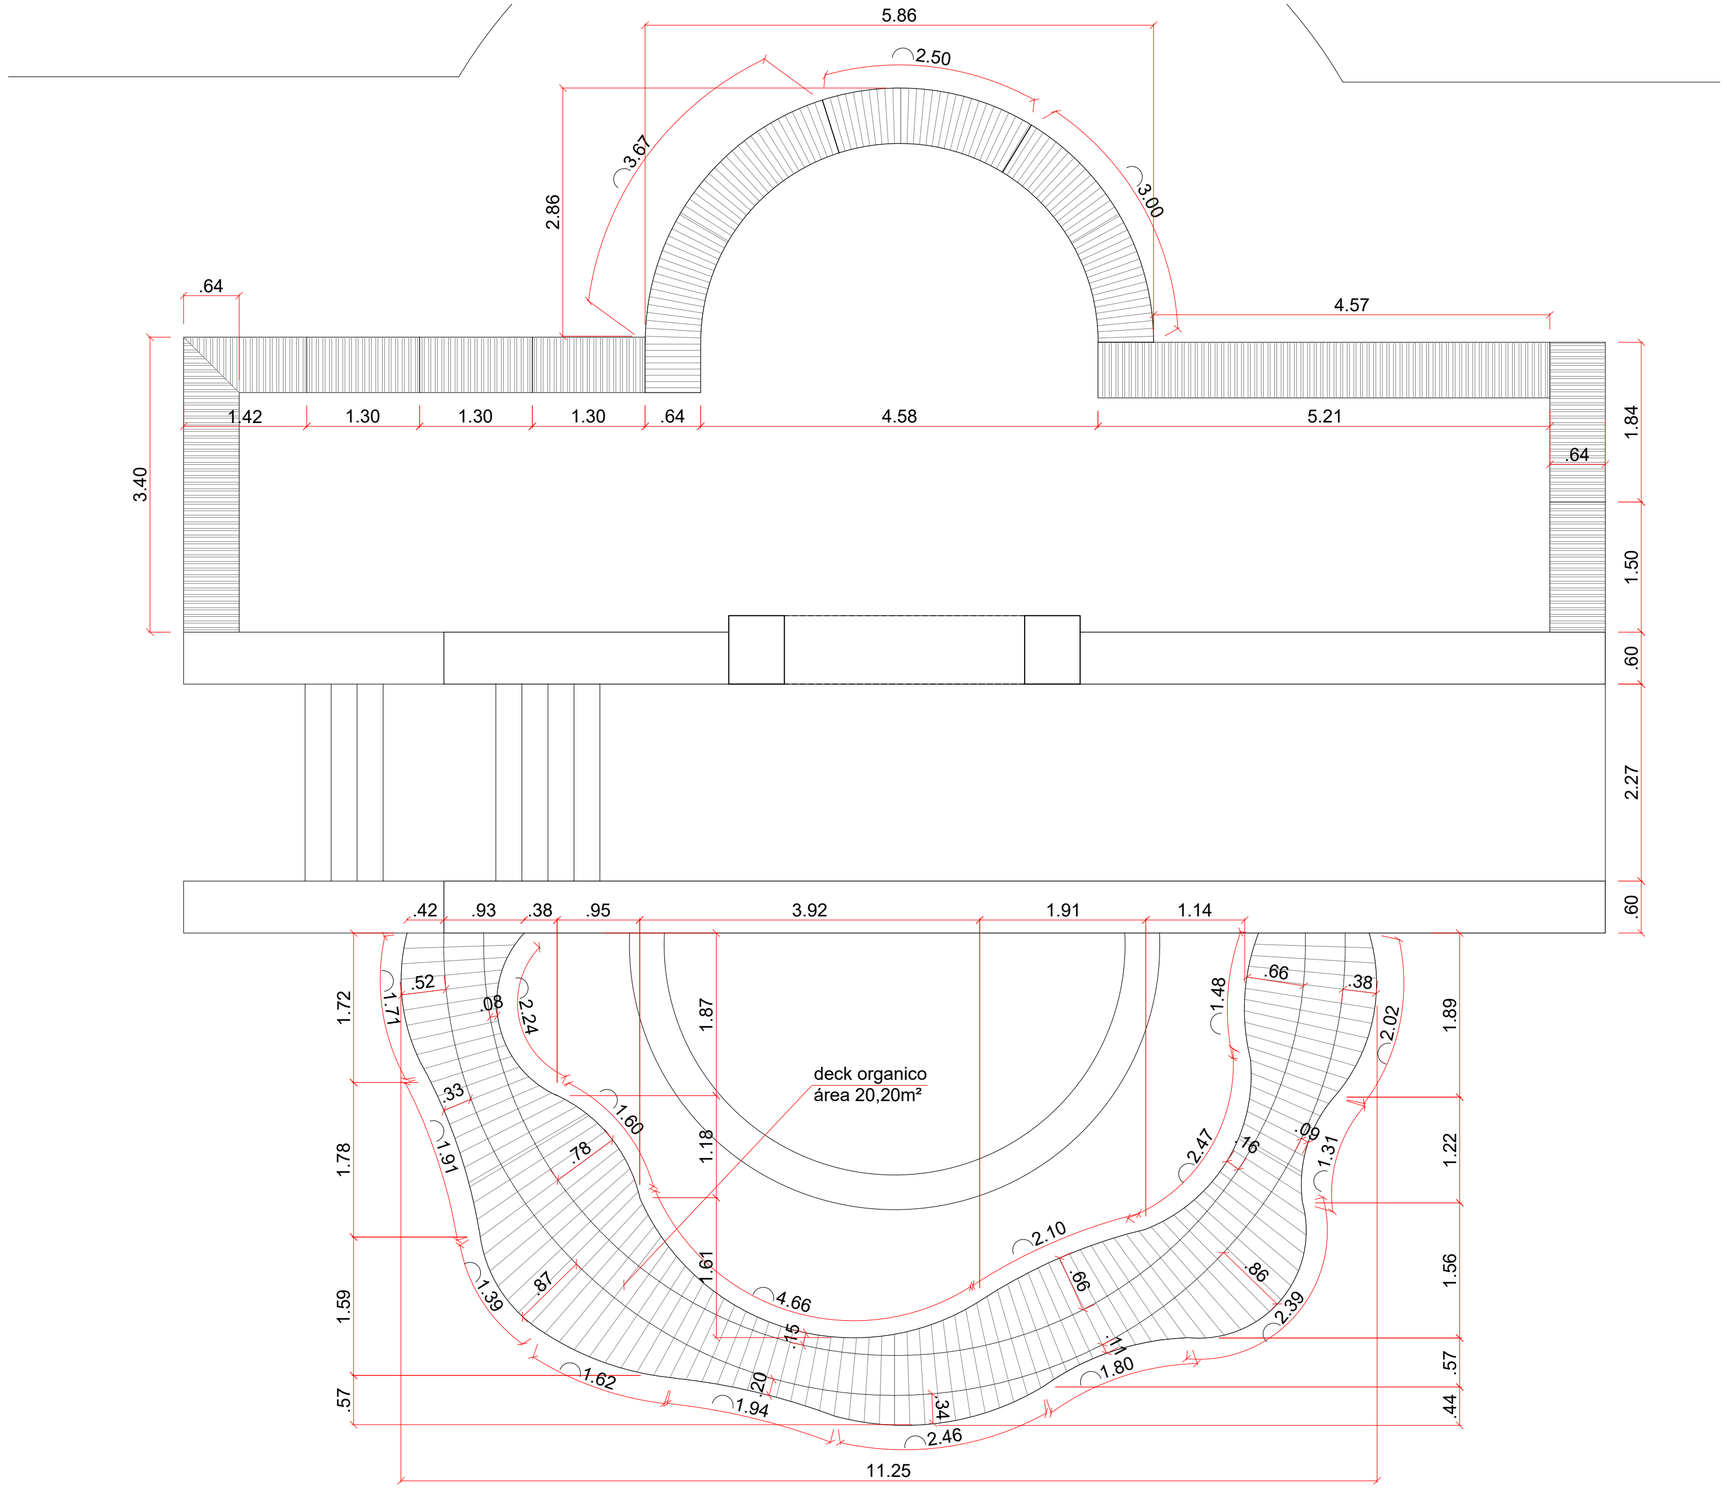


Planta baixa levantamento

Escala 1/50