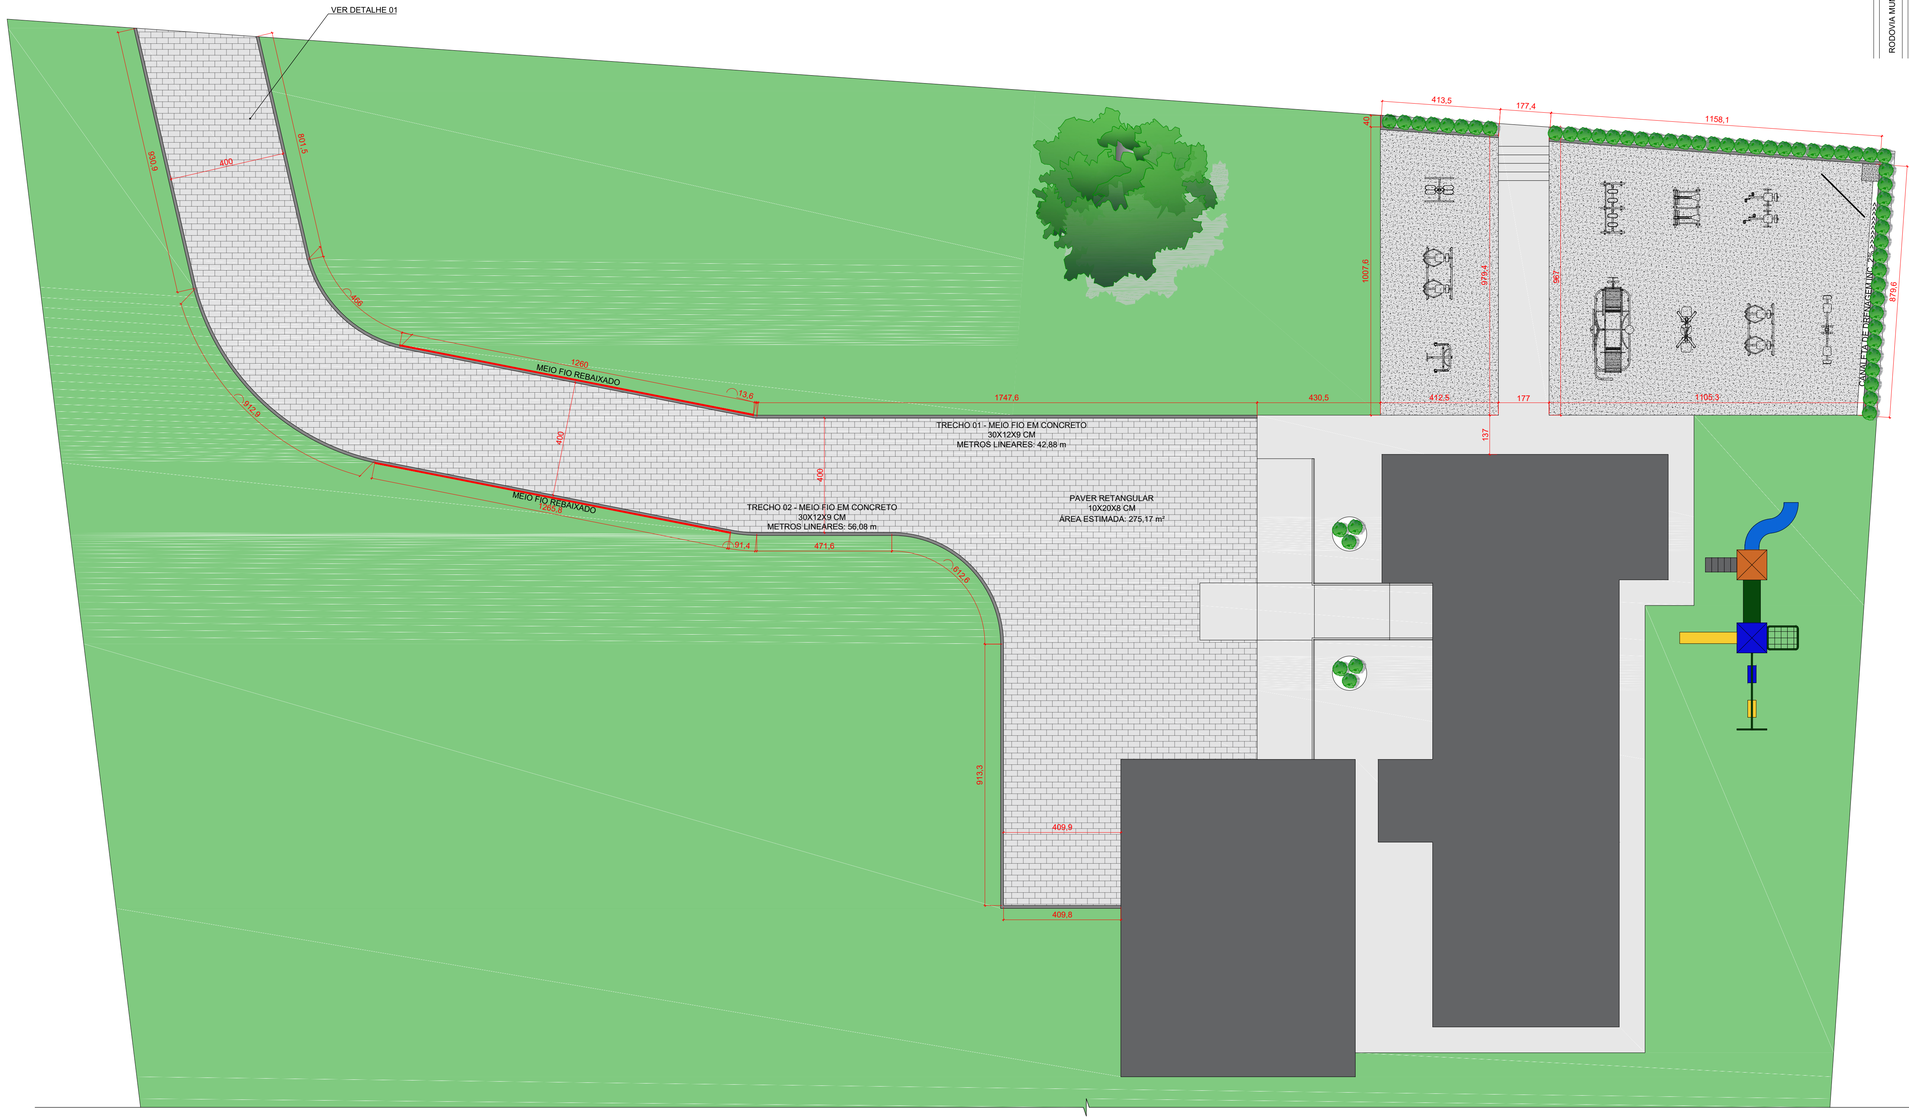

PLANTA BAIXA GERAL

ESCALA 1/100

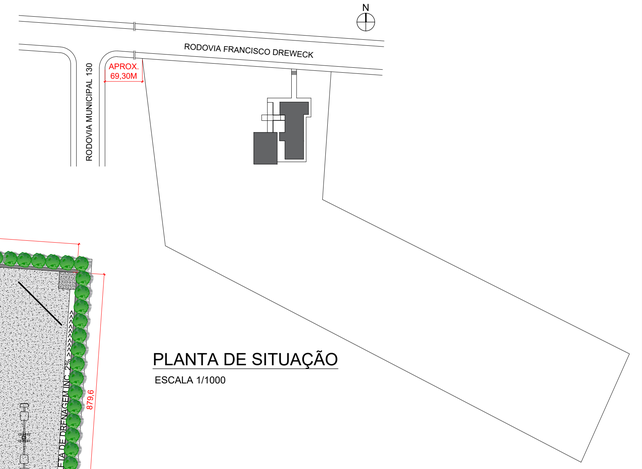

PLANTA DE SITUAÇÃO

ESCALA 1/1000

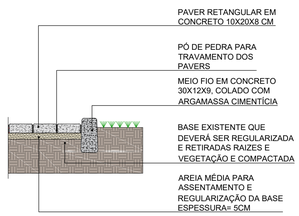

DETALHE 01

ESCALA 1/25

LEGENDA:

- CALÇADA EM CONCRETO FCK= 20 MPa TRAÇO 1:2,7:3 (EM MASSA SECA DE CIMENTO/ AREIA MÉDIA/ BRITA 1) ACABAMENTO DESEMPENADO ESPESSURA= 8CM
- PAVIMENTO EM PISO INTERTRAVADO COM PAVER RETANGULAR 10X20X8
- MEIO FIO DE CONCRETO 30X12X09
- MEIO FIO DE CONCRETO REBAIXADO PARA ACESSO 30X12X09
- MEIO TUBO DE CONCRETO PARA DRENAGEM - 20 CM

REVISÃO	DESCRIÇÃO	DATA	RESPONSAVEL
00	EMISSÃO INICIAL	26/02/2026	MATHEUS ROSSETTO

PREFEITURA MUNICIPAL DE CAMPO ALEGRE
SECRETARIA DE OBRAS, PLANEJAMENTO E TRANSPORTE
RUA CORONEL BUENO FRANCO, 292 - CENTRO - CAMPO ALEGRE - CEP 89294-000

OBRA: **PRAÇA AVENQUINHA**
PROGRAMA:
RODOVIA FRANCISCO DREWECK - CAMPO ALEGRE SC

PROJETO: ARQUITETÔNICO
ESCALA: INDICADA

REFERENCIA:
ACESSO ACADEMIA
CALÇAMENTOS
PAVER

PRANCHA: ARQ. 01/02

ARQUIVO
DESENHO: GUSTAVO SCHNEIDER
DATA: 22/02/2026

Sec. Planejamento Transportes e Obras
Município de Campo Alegre
MATHEUS ROSSETTO
*** 454.420 **
Engenheiro Civil - Matric. 90***0

2026.05.04 13:40:38 -03'00'

JOAO SAMUEL CUBAS:19365098904

Assinado de forma digital por JOAO SAMUEL CUBAS:19365098904
Dados: 2026.05.04 13:28:21 -03'00'