



DETALHE DA FIXAÇÃO DO CONTAVENTAMENTO SEM ESCALA

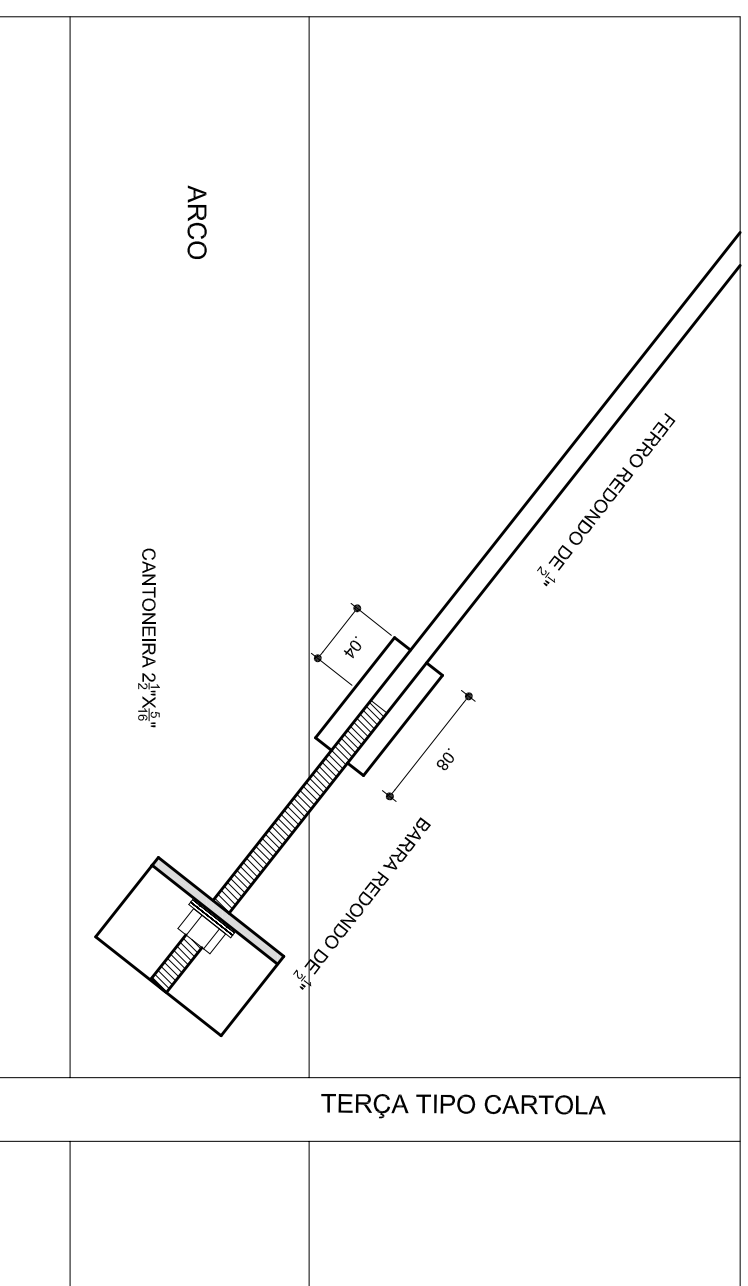


DETALHE DA MÃO FRANCESA. SEM ESCALA


COLOCAR EM TODAS CARTOLAS E LONGARINAS MENOS DAS VIGAS DE RIGIDEZ

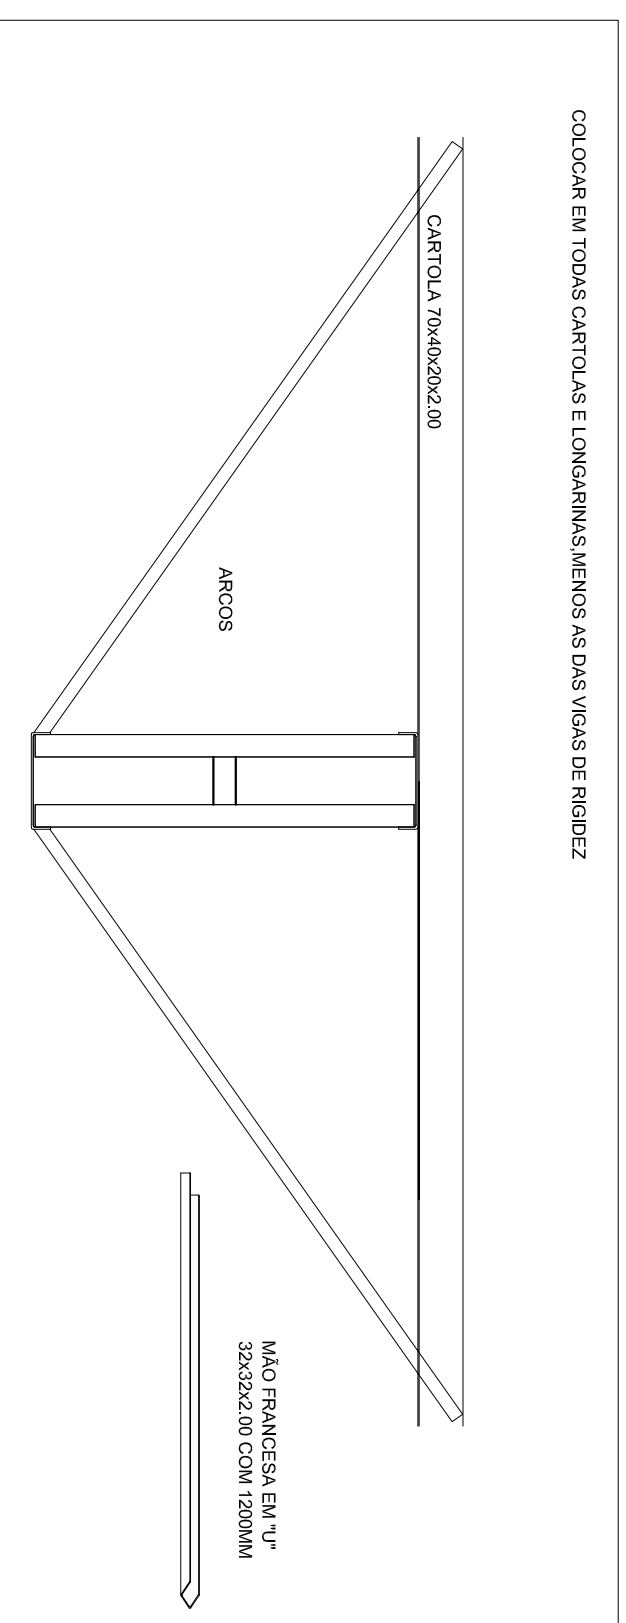

DETALHES DAS CHAPAS ESCALA: 1/10

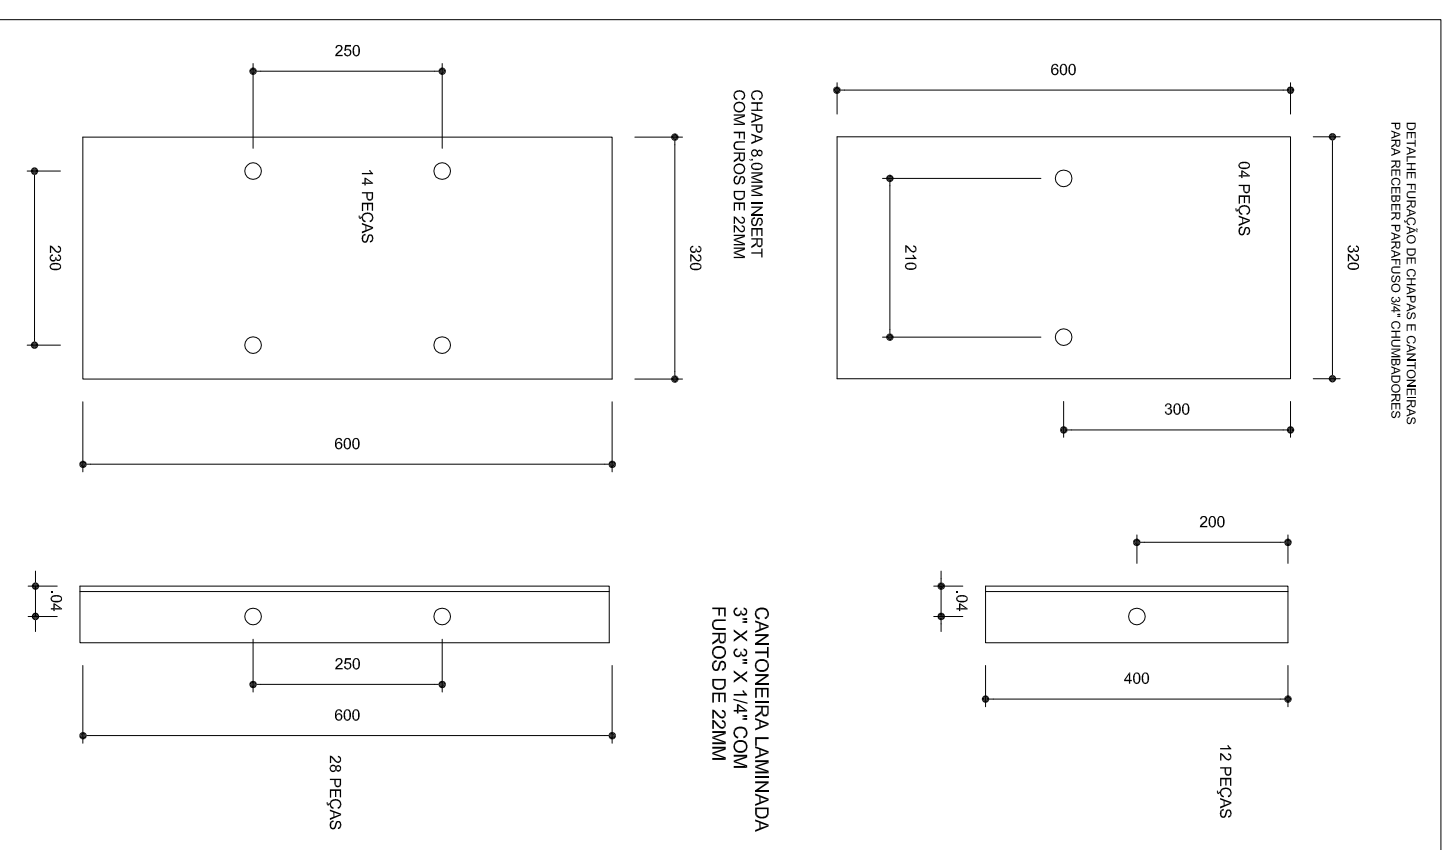

PLANTA DOS PILARES LATERAIS ESCALA 1:50

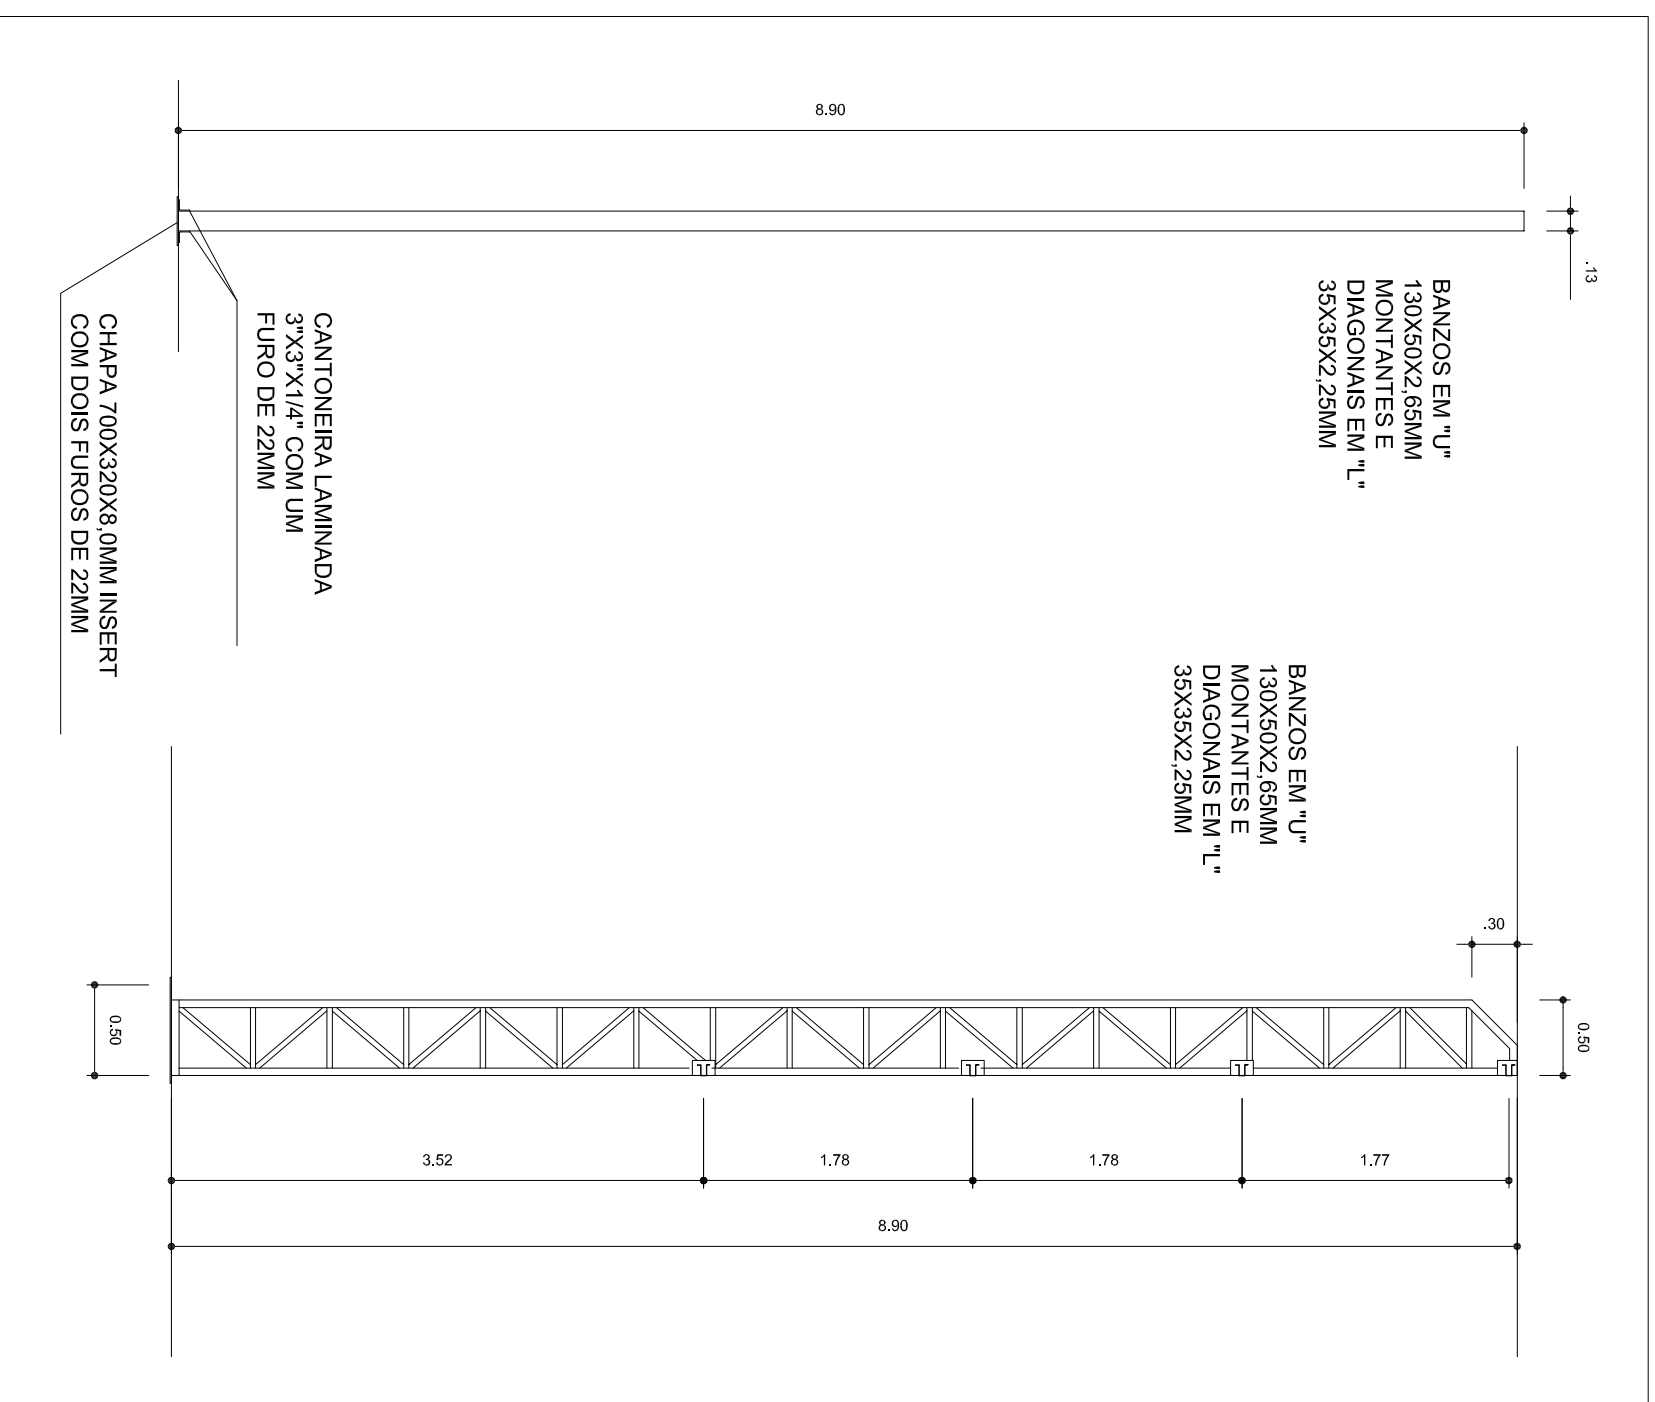

Ministério da Educação



PROJETO PADRÃO - FNDE

MUNICÍPIO - UF:

PROPRIETÁRIO:

ENDEREÇO:

PROPRIETÁRIO

RESP. TÉCNICO

CREA

DLFO

CREA

RA

OBSERVAÇÕES:

COBERTURA DE QUADRA PROJETO ESTRUTURAL

COORDENAÇÃO CGEST - Coordenação Geral de Infraestrutura Educacional

COBERTURA DE QUADRA (627m²) ESTRUTURA METÁLICA

DETALHES

EST

FORMATO A2 (694 X 420)

REVISÃO R.00 R.00

ESCALA INDICADA DATA EMISSÃO JULHO/2011

PRANCHA 04/04

ESCALAS DE REFERÊNCIA 1:1

1	100,00	100,00
2	10,00	10,00
3	1,00	1,00
4	1/10	1/10
5	1/20	1/20
6	1/30	1/30
7	1/40	1/40
8	1/50	1/50
9	1/60	1/60
10	1/70	1/70
11	1/80	1/80
12	1/90	1/90
13	1/100	1/100
14	1/120	1/120
15	1/150	1/150
16	1/200	1/200
17	1/250	1/250
18	1/300	1/300
19	1/400	1/400
20	1/500	1/500
21	1/600	1/600
22	1/800	1/800
23	1/1000	1/1000
24	1/1200	1/1200