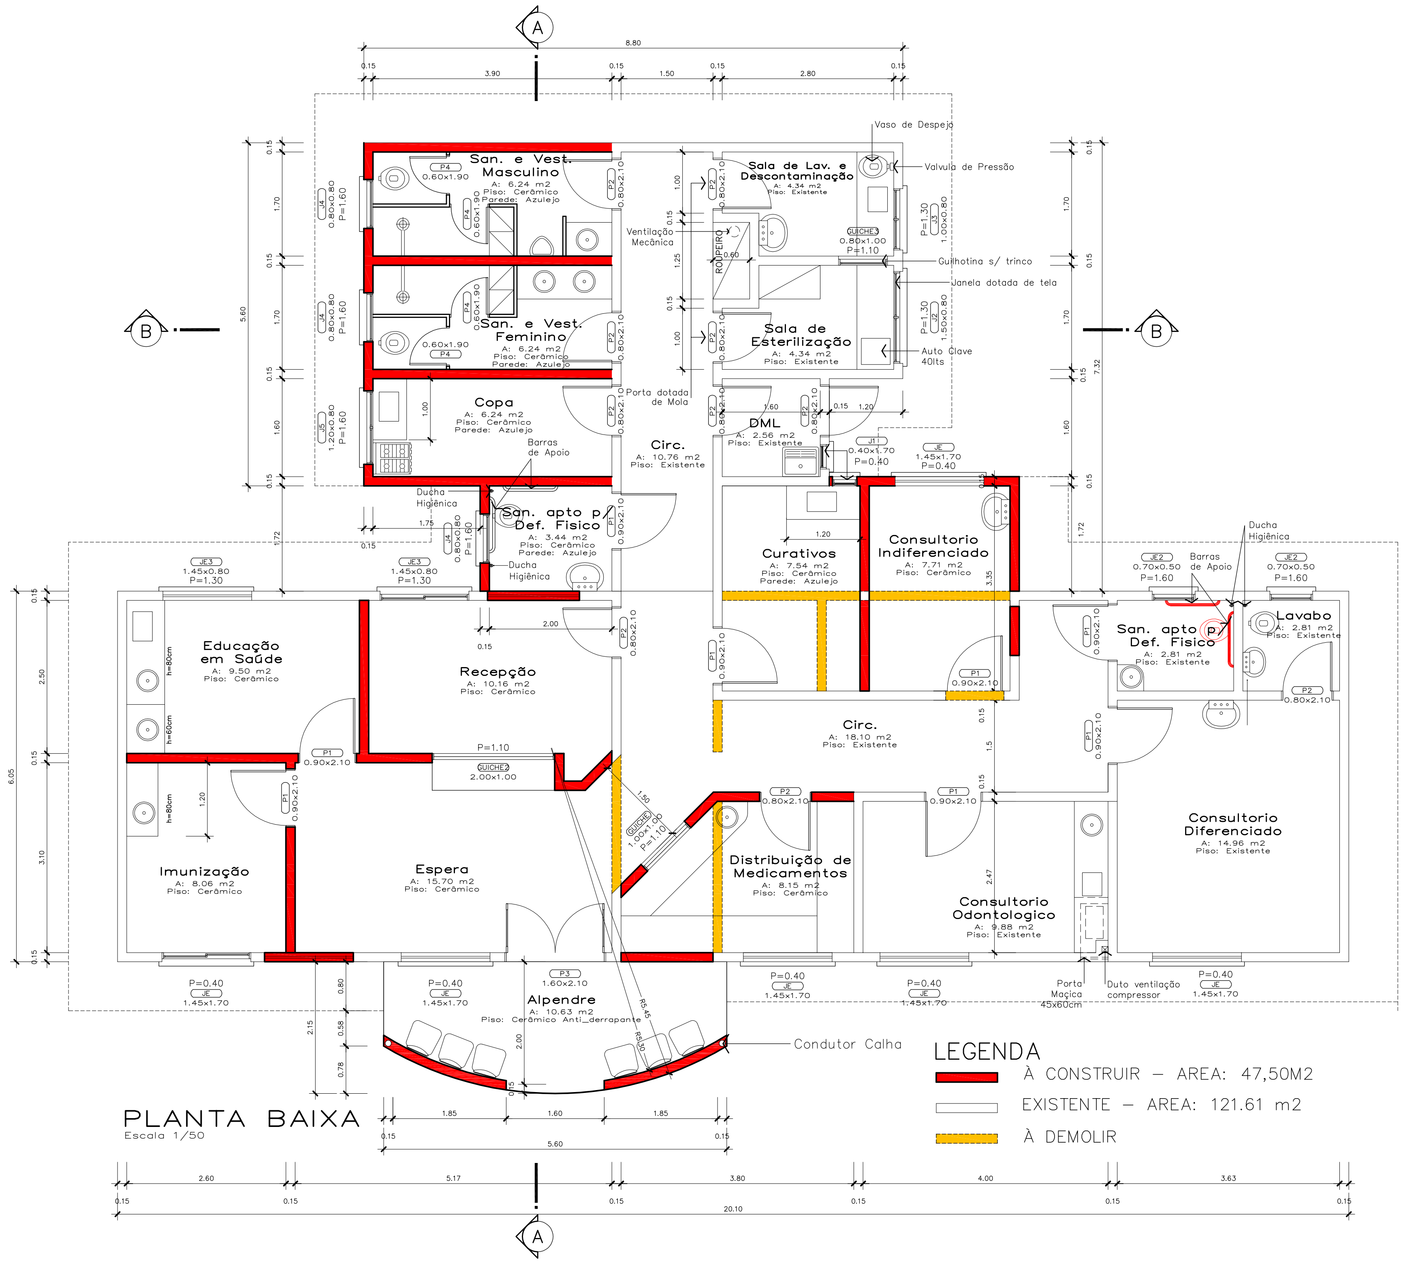

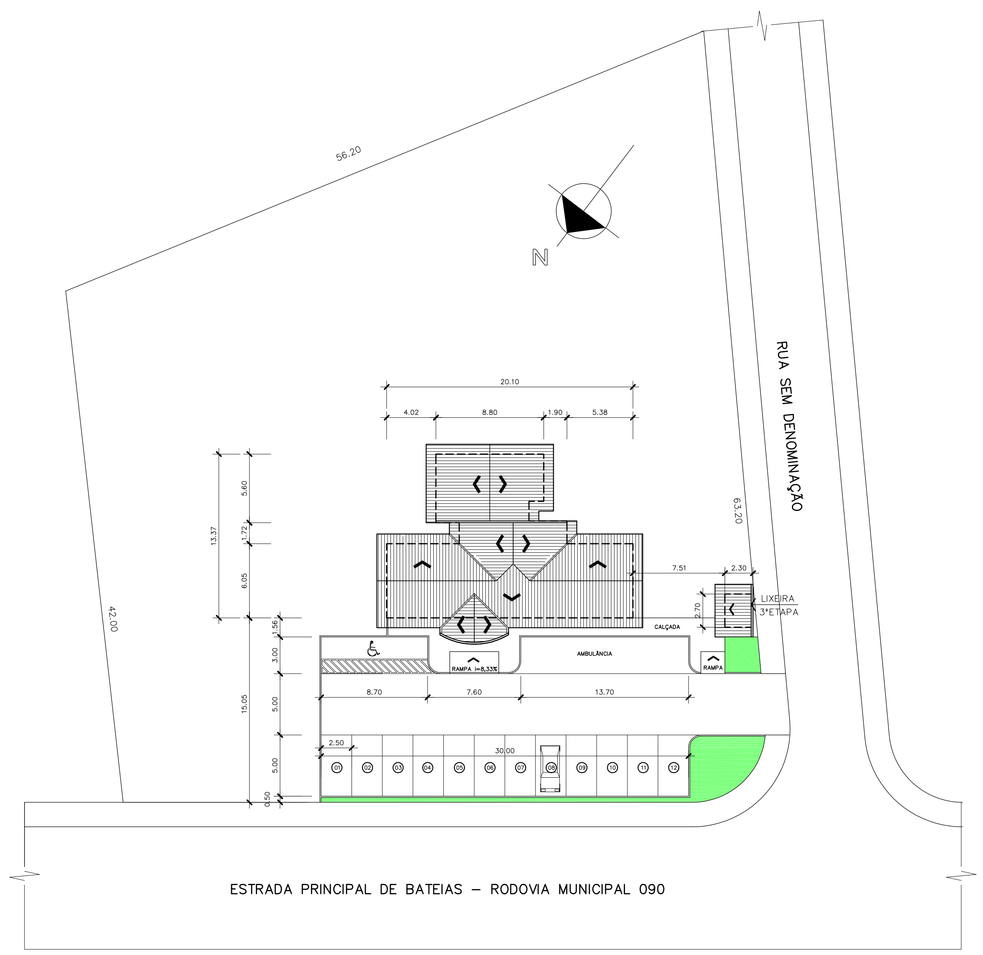

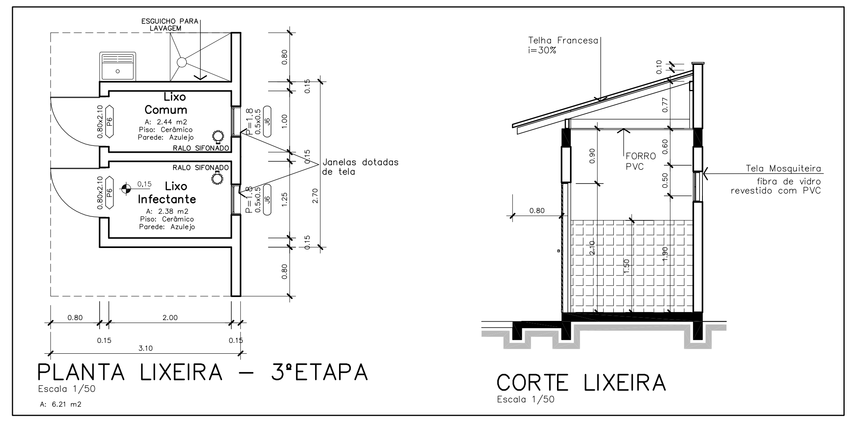

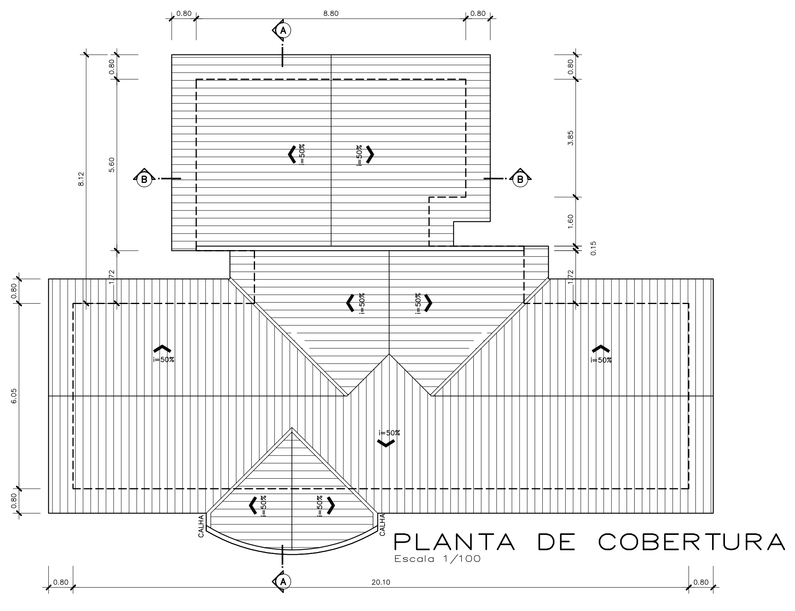

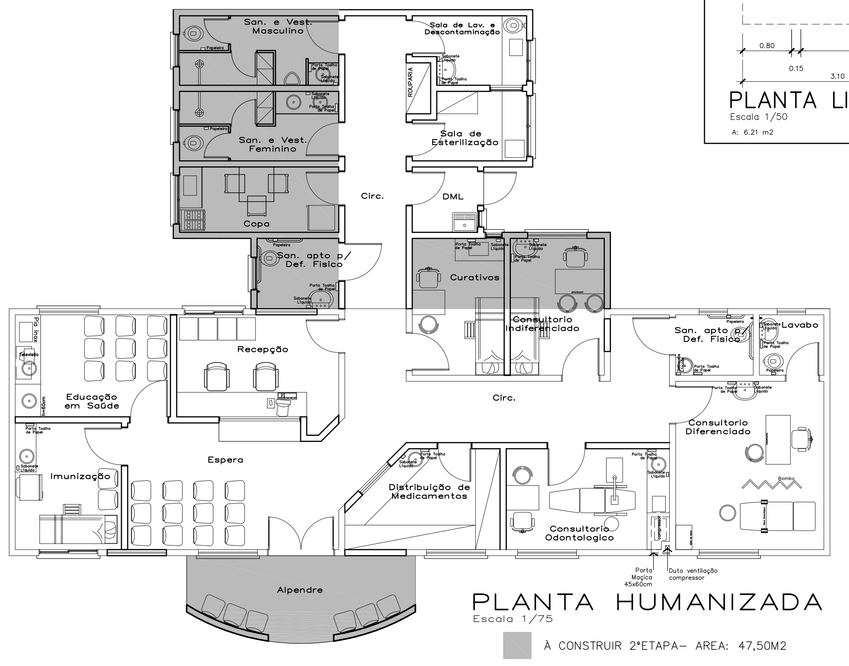

Associação de Municípios do Nordeste do Estado de Santa Catarina
89216-000 - JOINVILLE - SC - Rua Max Colin, 1843 - América - Fone: 0**47 433-3907
ASSESSORIA E COORDENADORIA DE PLANEJAMENTO URBANO, MUNICIPAL E REGIONAL
home page : www.amunesc.org.br
CREA SC 48.825-4

Equipe Técnica:
Arquitetas — TÁBATA YUMI FUJIOKA; NATHALIA DE SOUZA ZATTAR
Engenheiras Civis — ANE LISE DALL´AGNOL ALVES DEBASTIANI; FABIOLA STEFFEN DE AVILA
Técnico em Edificações — PATRICIA MARTINS DE OLIVEIRA
Estágiaria de Arquitetura — PATRICIA MARTINS DE OLIVEIRA

Projeto

Posto de Saude de Bateias de Cima

PROJETO ARQUITETÔNICO- 2º ETAPA

EAS — Área total à construir : 47,50m2

Terreno

PREFEITURA MUNICIPAL DE CAMPO ALEGRE

Endereço : ESTRADA PRINCIPAL DE BATEIAS

Inscrição Imobiliária :

Área do lote : 2.804,62m² — Testada do lote : 53,00m e 63,20m — Zona de uso :

Identificações e Assinaturas

ADMINISTRAÇÃO: Prefeito Municipal de Campo Alegre — ASSINATURA PREFEITO MUNICIPAL:

PROJETO: Tábata Yumi Fujioka, Arquiteta – CAU/SC A 40955-3 — ASSINATURA RESPONSAVEL PELO PROJETO:

EXECUÇÃO: — ASSINATURA RESPONSAVEL PELA EXECUÇÃO:

Prancha

Informações	CONTEÚDO DA PRANCHA	NÚMERO PR.
Desenho: Marcos Nome do Arquivo: Escala: Indicada Data: Novembro de 2013	Planta Baixa, Planta de Cobertura, Situação e Localização, Planta Humanizada e Detalhe Lixeira	01/02