



ELEVAÇÃO FRONTAL
ESC. 1/100

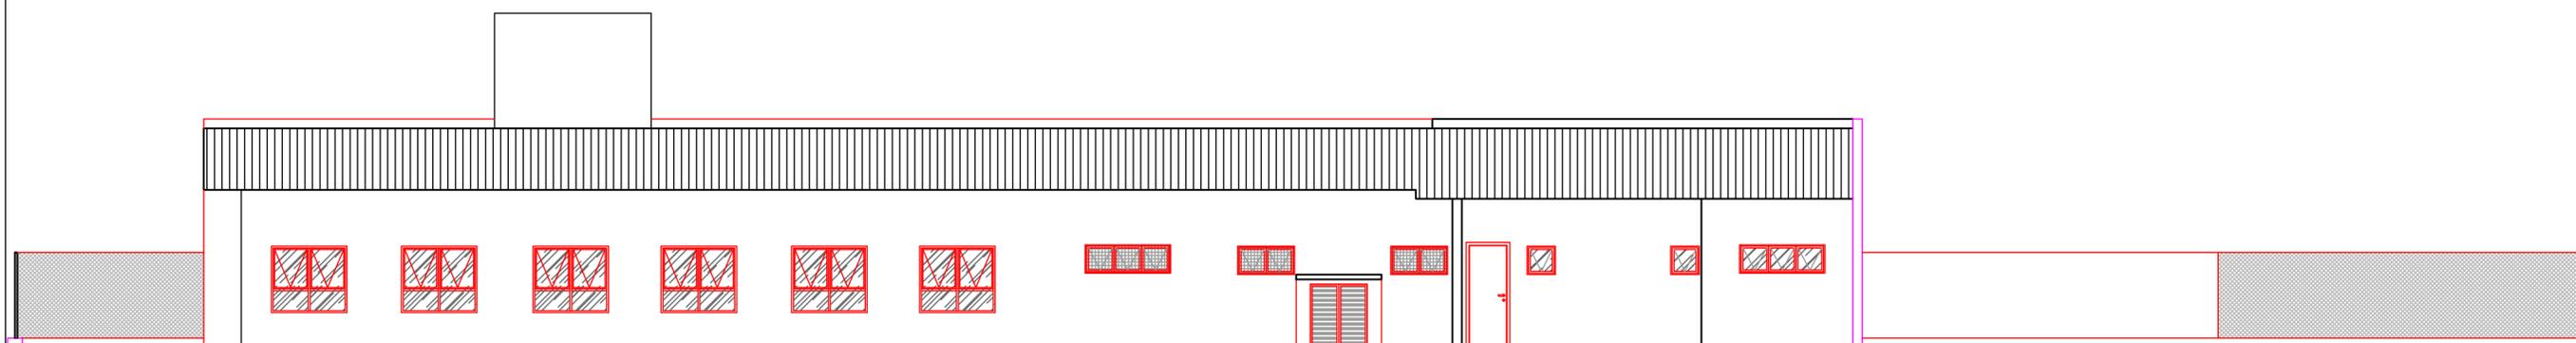

ELEVAÇÃO FUNDOS
ESC. 1/100

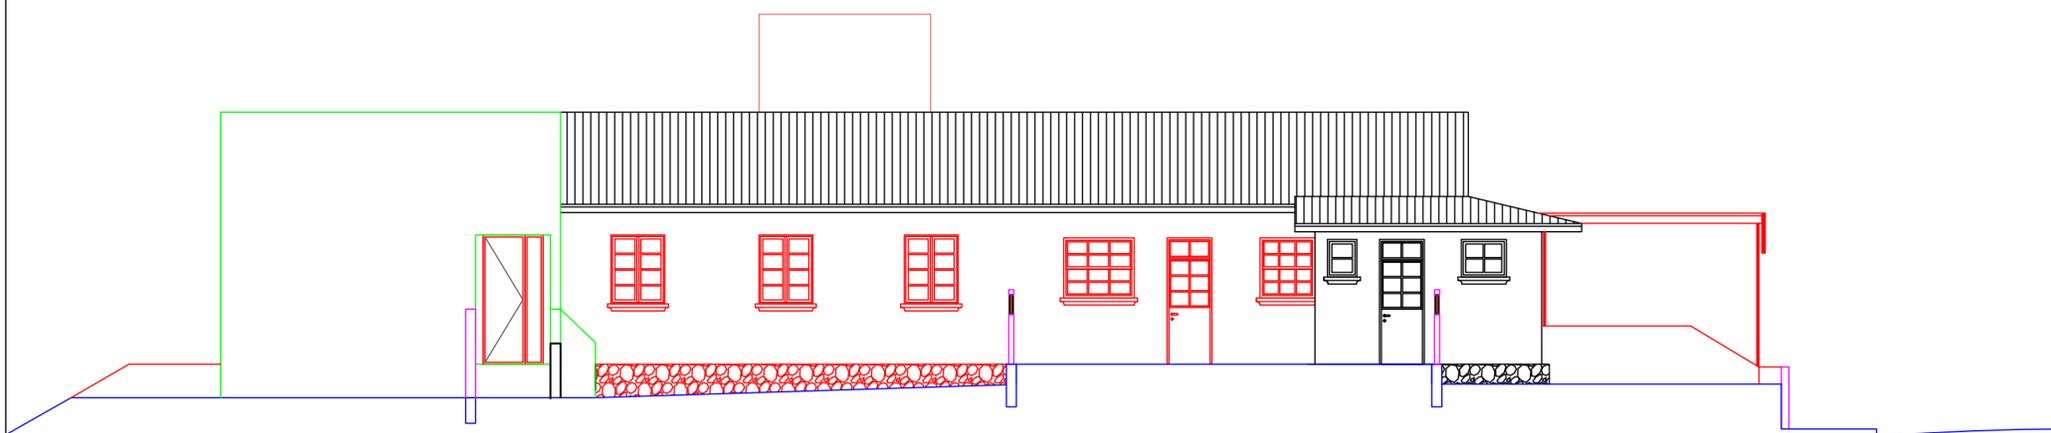

ELEVAÇÃO LATERAL ESQUERDA
ESC. 1/100

PREFEITURA MUNICIPAL DE CAMPO ALEGRE



NOVA CRECHE FRAGOSOS
Projeto de Reforma e Ampliação

RESUMO PROJETO ARQUITETÔNICO ELEVAÇÕES		ÁREA TOTAL 713,24m ²	PRANCHA 04 05
Projeto Matilde I. Guimarães Silva Arquiteta e urbanista CAU A63663-0		Prefeito Rubens Blaszkowski Prefeito Municipal de Campo Alegre Gestão: 2017 - 2020	
Escalas 1/100	Data FEVEREIRO 2019	Desenho MATILDE	