



1 CORTE AA  
ESCALA 1/50

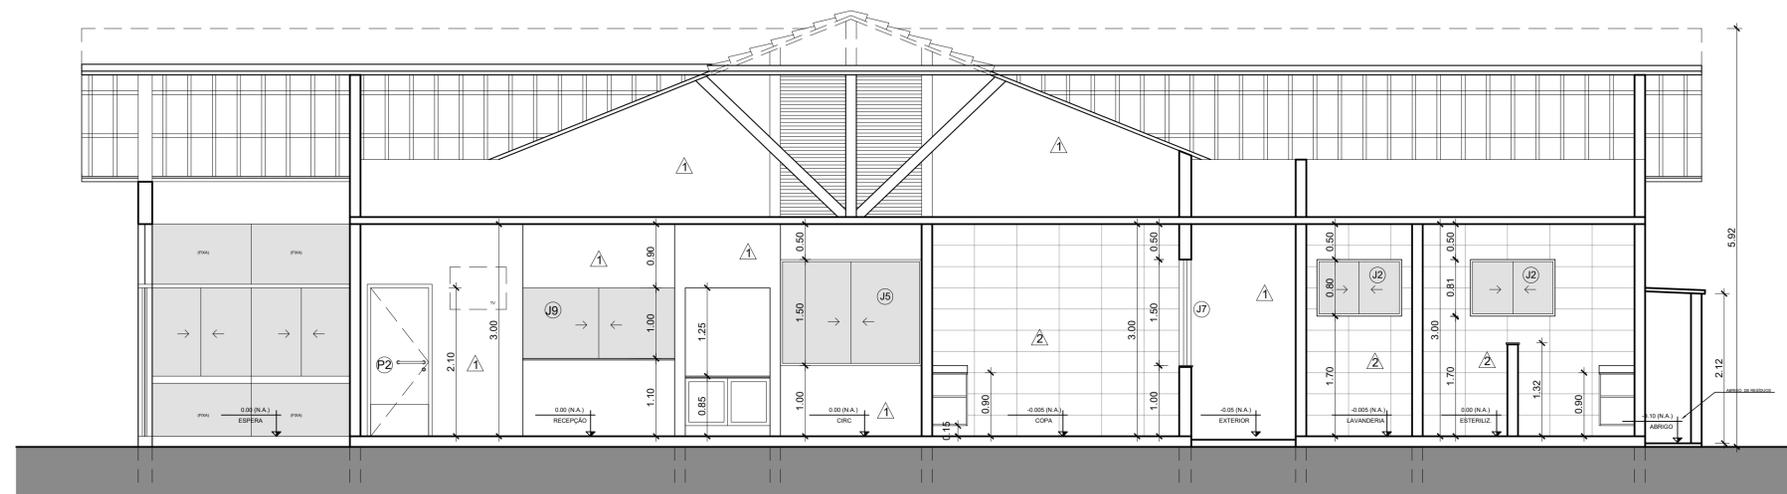

2 CORTE BB  
ESCALA 1/50

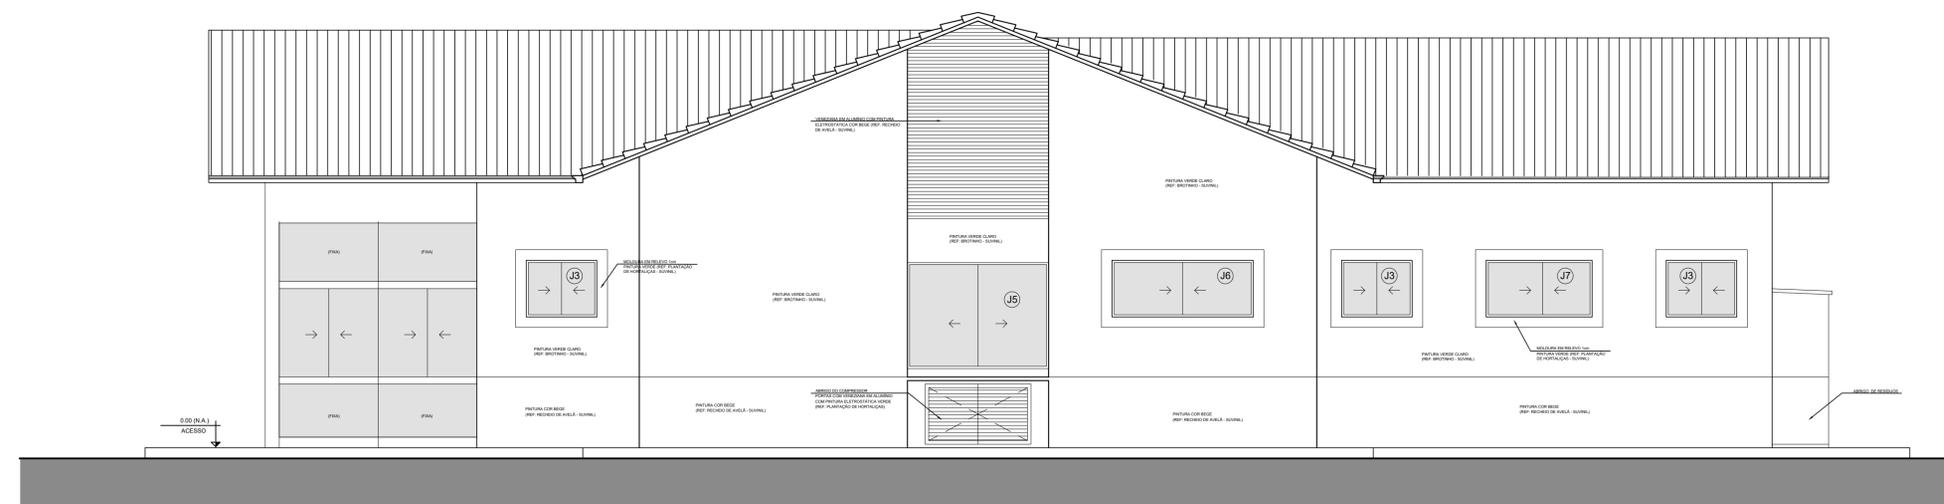

3 FACHADA NORTE  
ESCALA 1/50

A	EMISSÃO INICIAL	FABIANO BICALHO	FABIANO BICALHO	20/12/2019
EMIS.	DESCRIÇÃO	REVISADO POR	RESP. TÉCNICO	DATA
<b>PREFEITURA MUNICIPAL DE CAMPO ALEGRE - SC</b>				
responsável: SECRETARIA MUNICIPAL DE PLANEJAMENTO TRANSPORTE E OBRAS SERVIÇO DE PLANEJAMENTO URBANÍSTICO E HABITAÇÃO				
solicitante: SECRETARIA MUNICIPAL DE SAÚDE				
planta:	CORTES E FACHADA	local:	rua Alcides Medeiro Correia	prancha: <b>05</b>
tipo:	ARQUITETURA	fase:	EXECUTIVO	escala:
projeto:	Fabiano Bicalho Arquiteto e urbanista CAU A45881-3	data:	20/12/2019	prancha: <b>06</b>
equipe:	BRUNO SEEFELD, LUCINEI ODA	prefeito:	Rubens Blaszowski Prefeito Municipal de Campo Alegre Gestão: 2017 - 2020	