

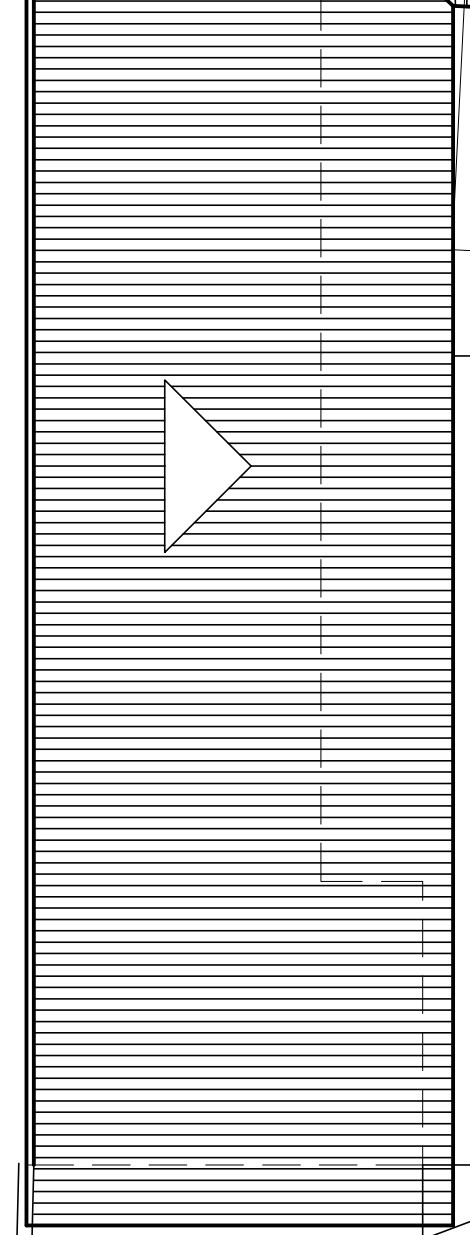


ANEXO


toldo

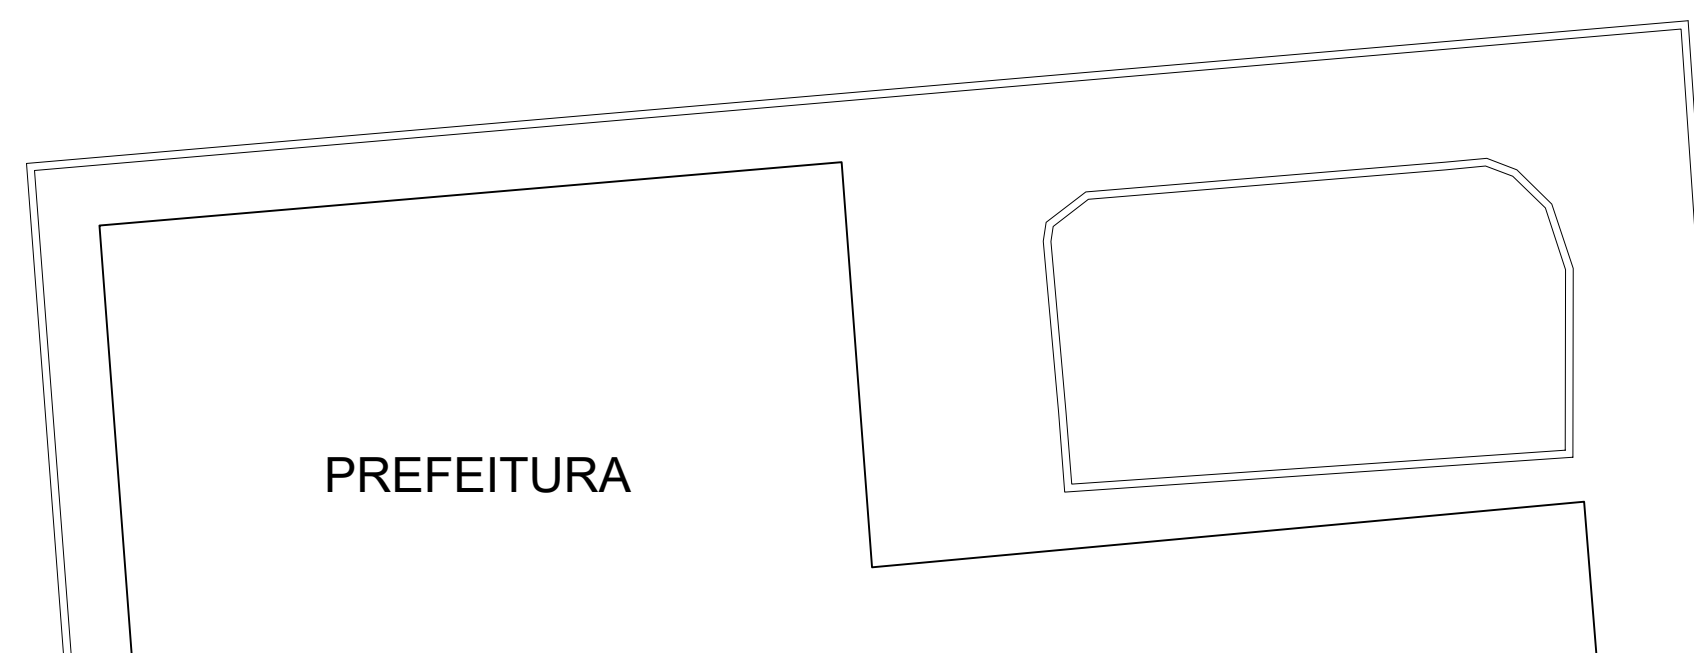

ESTACIONAMENTO

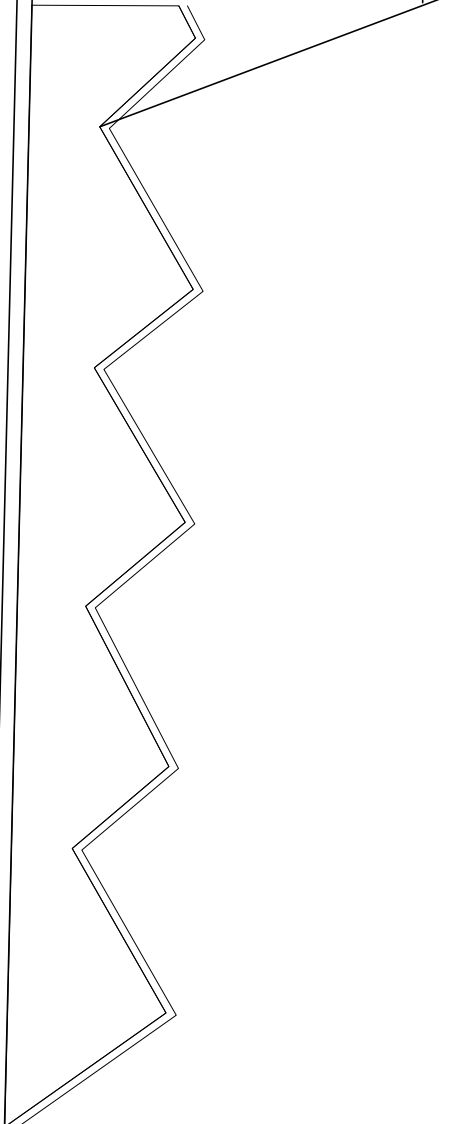

PREFEITURA

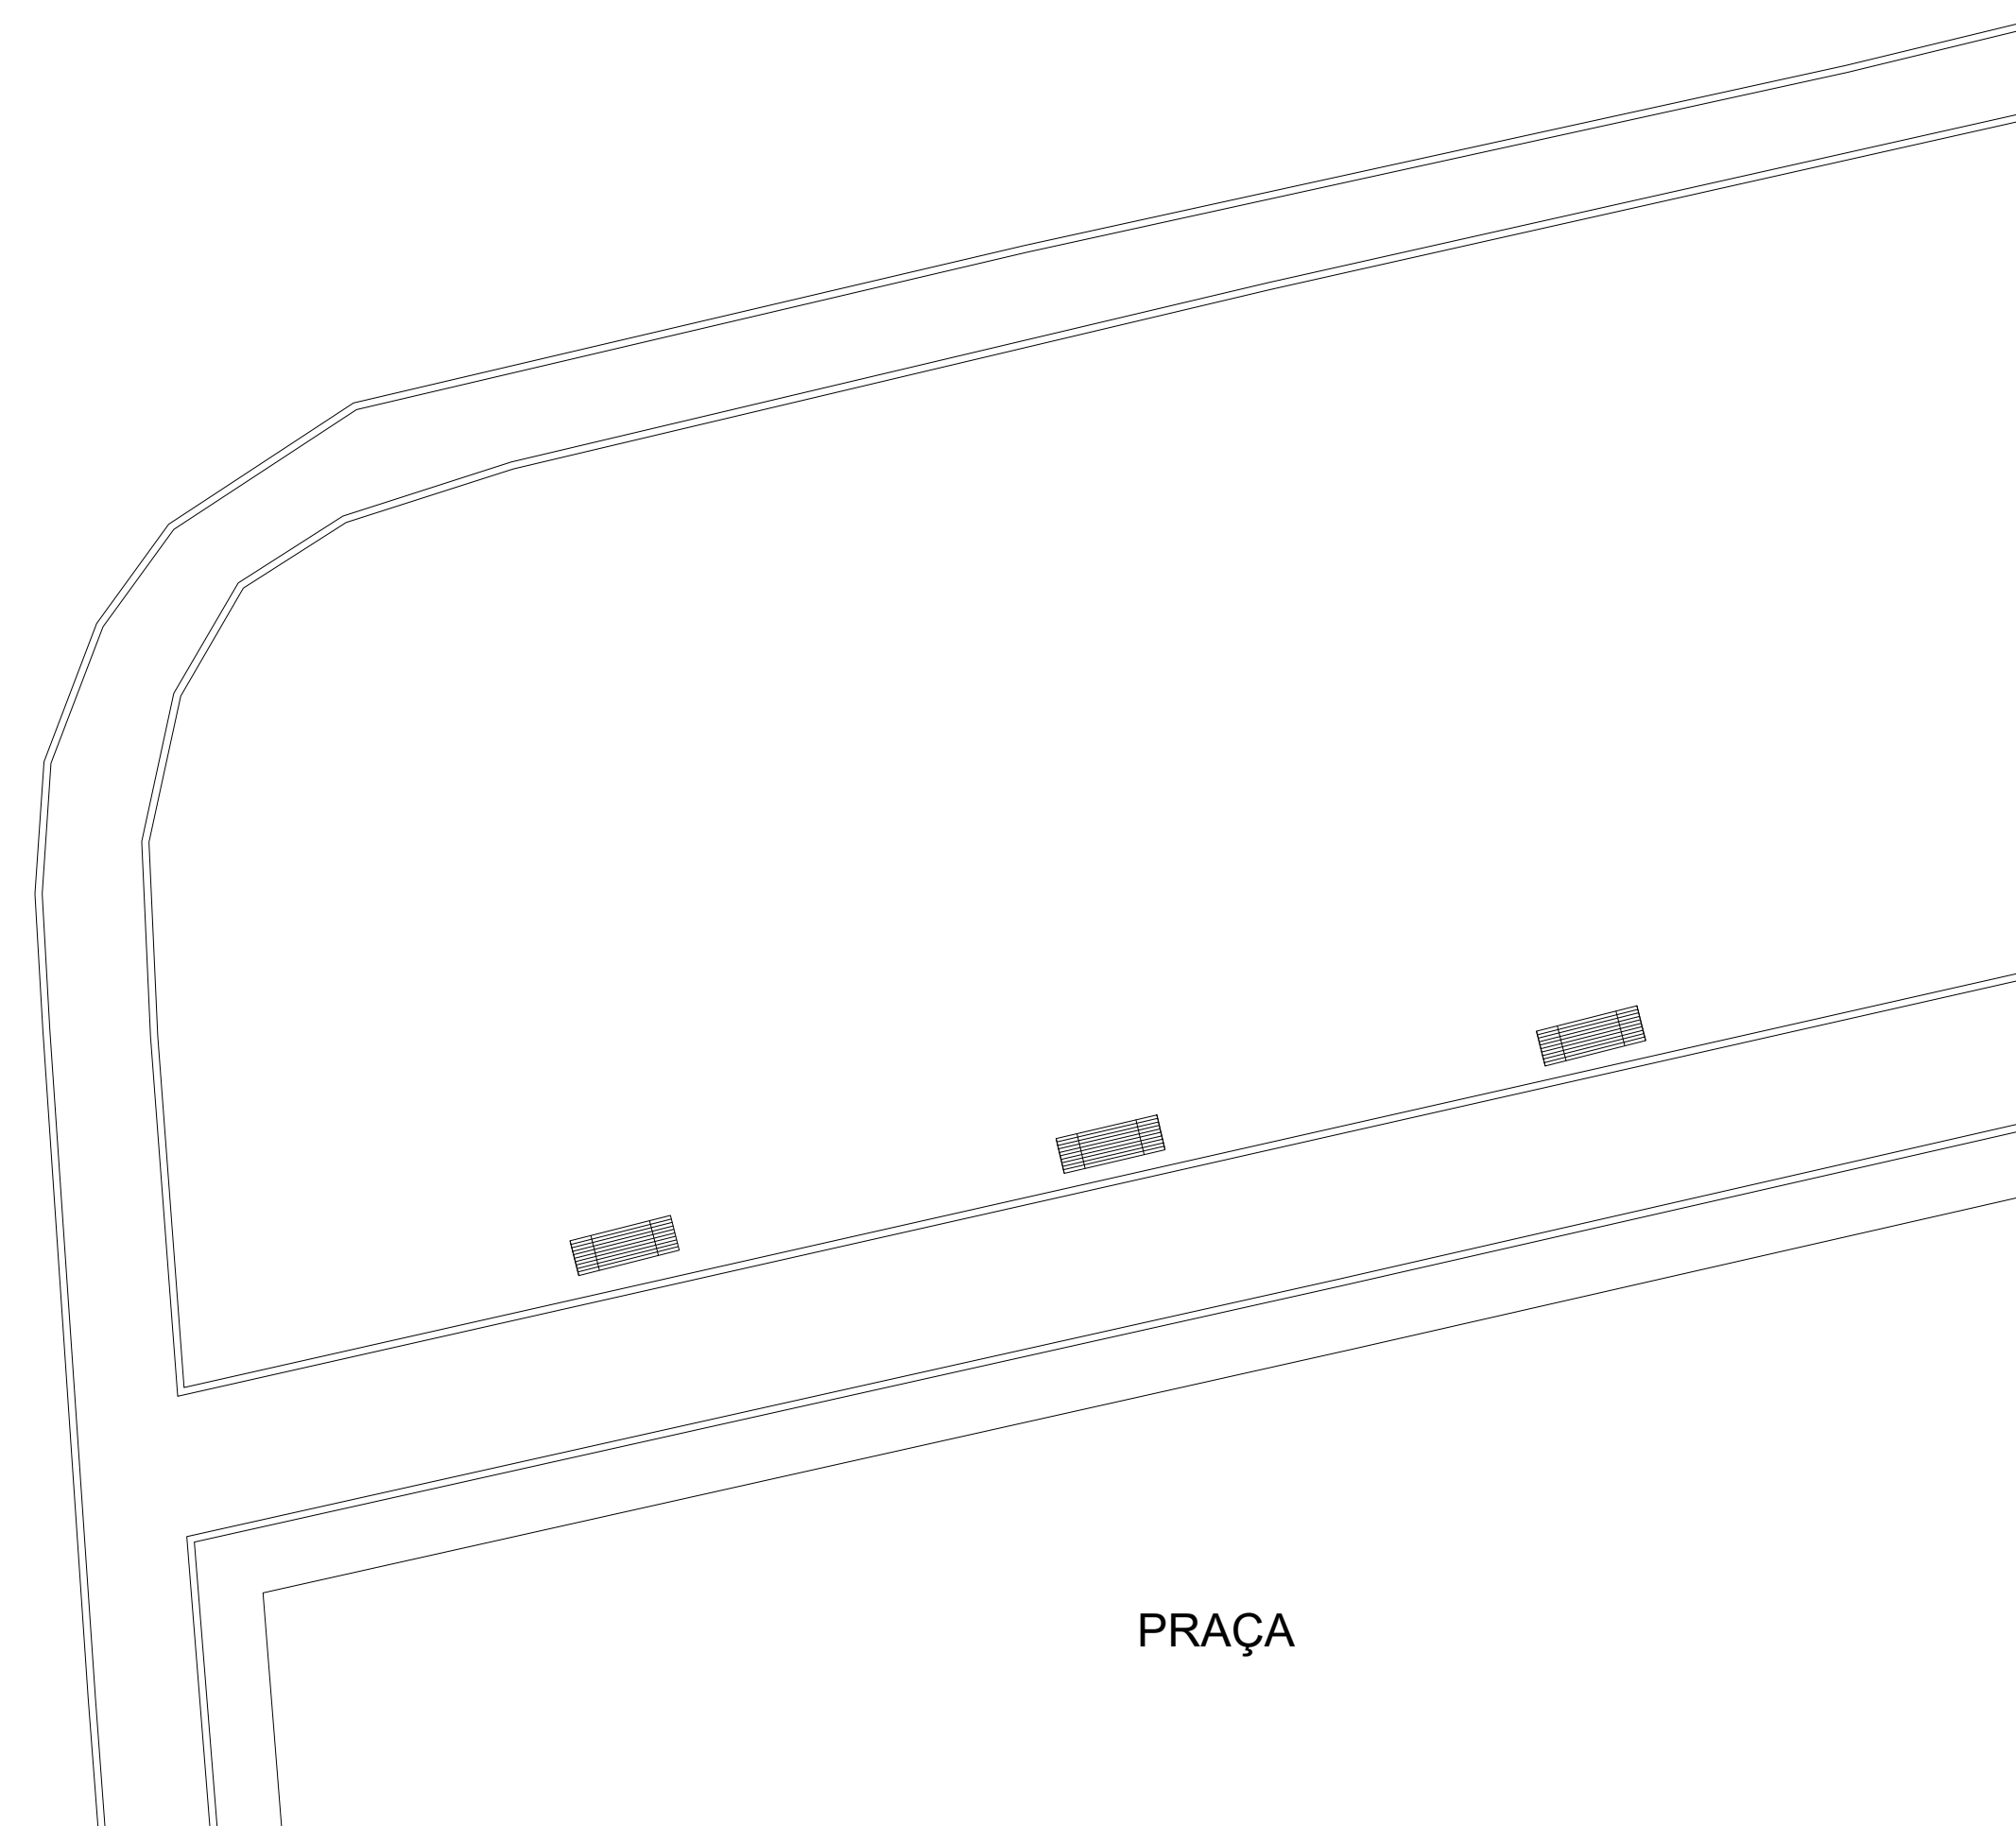

PRAÇA

1 SITUAÇÃO
ESCALA 1/100

A	EMISSÃO INICIAL	FMB	FMB	28/01/2020
EMIS.	DESCRIÇÃO	REVISADO POR	RESP. TÉCNICO	DATA

PREFEITURA MUNICIPAL DE CAMPO ALEGRE - SC



responsável:
SECRETARIA MUNICIPAL DE PLANEJAMENTO TRANSPORTE E OBRAS
SERVIÇO DE PLANEJAMENTO URBANÍSTICO E HABITAÇÃO

solicitante:
SECRETARIA MUNICIPAL DE TRANSPORTE E OBRAS
SERVIÇO DE PLANEJAMENTO URBANÍSTICO E HABITAÇÃO

prancha:	01				
06					
local:	PREFEITURA DE CAMPO ALEGRE	data:	28/10/2020		
planta:	SITUAÇÃO / COBERTURA	fase:	EXECUTIVO	escala:	INDICADA

projeto:	Fabiano Bicalho Arquiteto e urbanista CAU 445881-3	prefeito:	Rubens Blaszkowski Prefeito Municipal de Campo Alegre Gestão: 2017 - 2020
equipe: BRUNO SEEFELD, LUCINEI ODIA, RUDINEI MALINOVSKI E BIANCA RAMOS			