
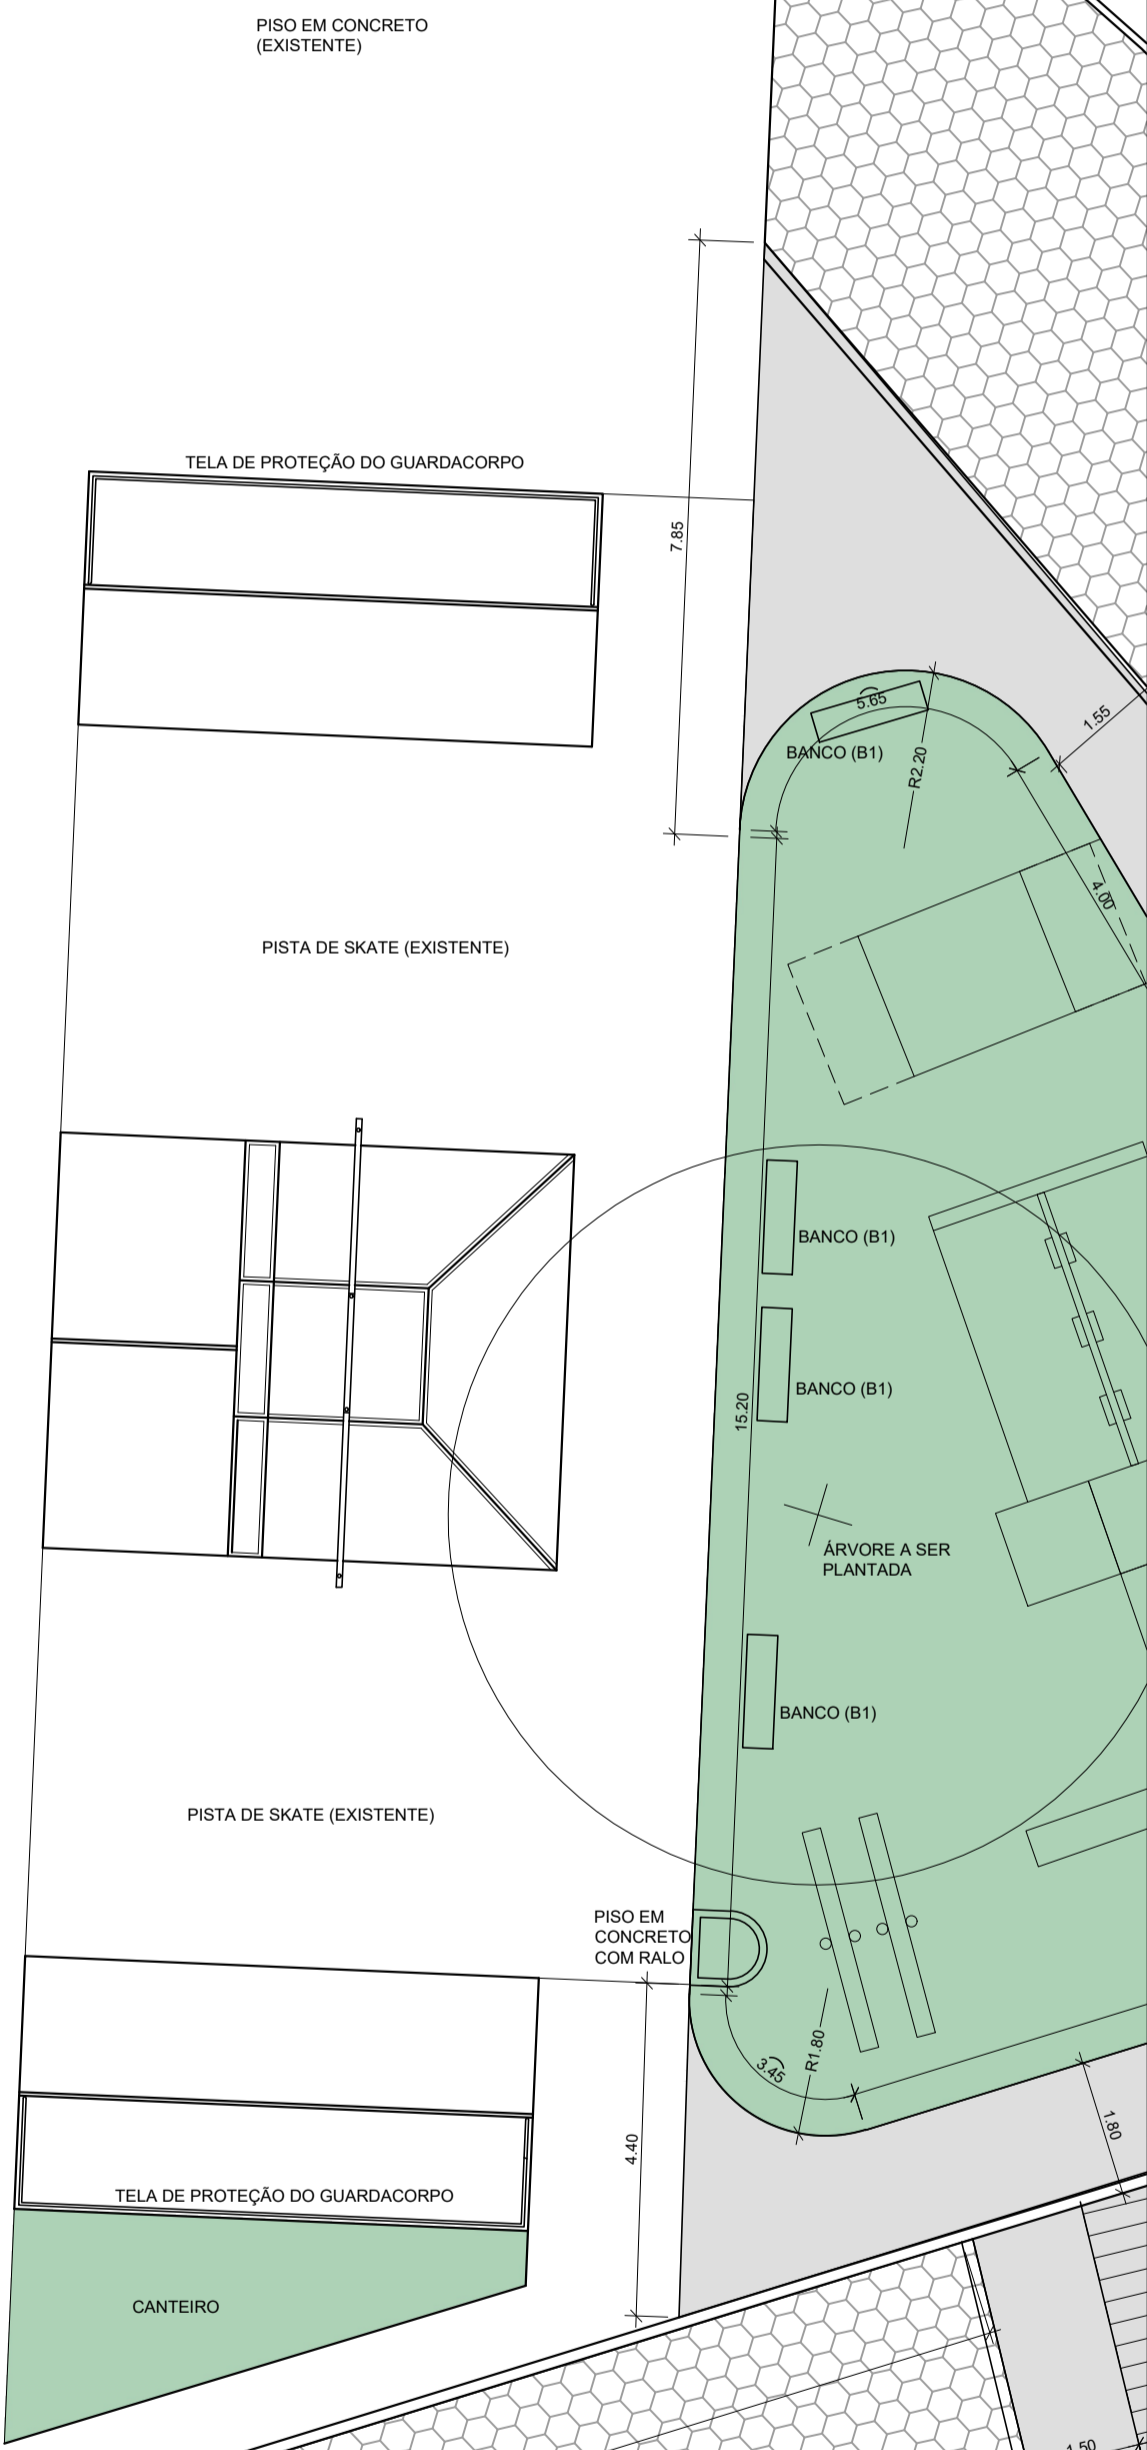
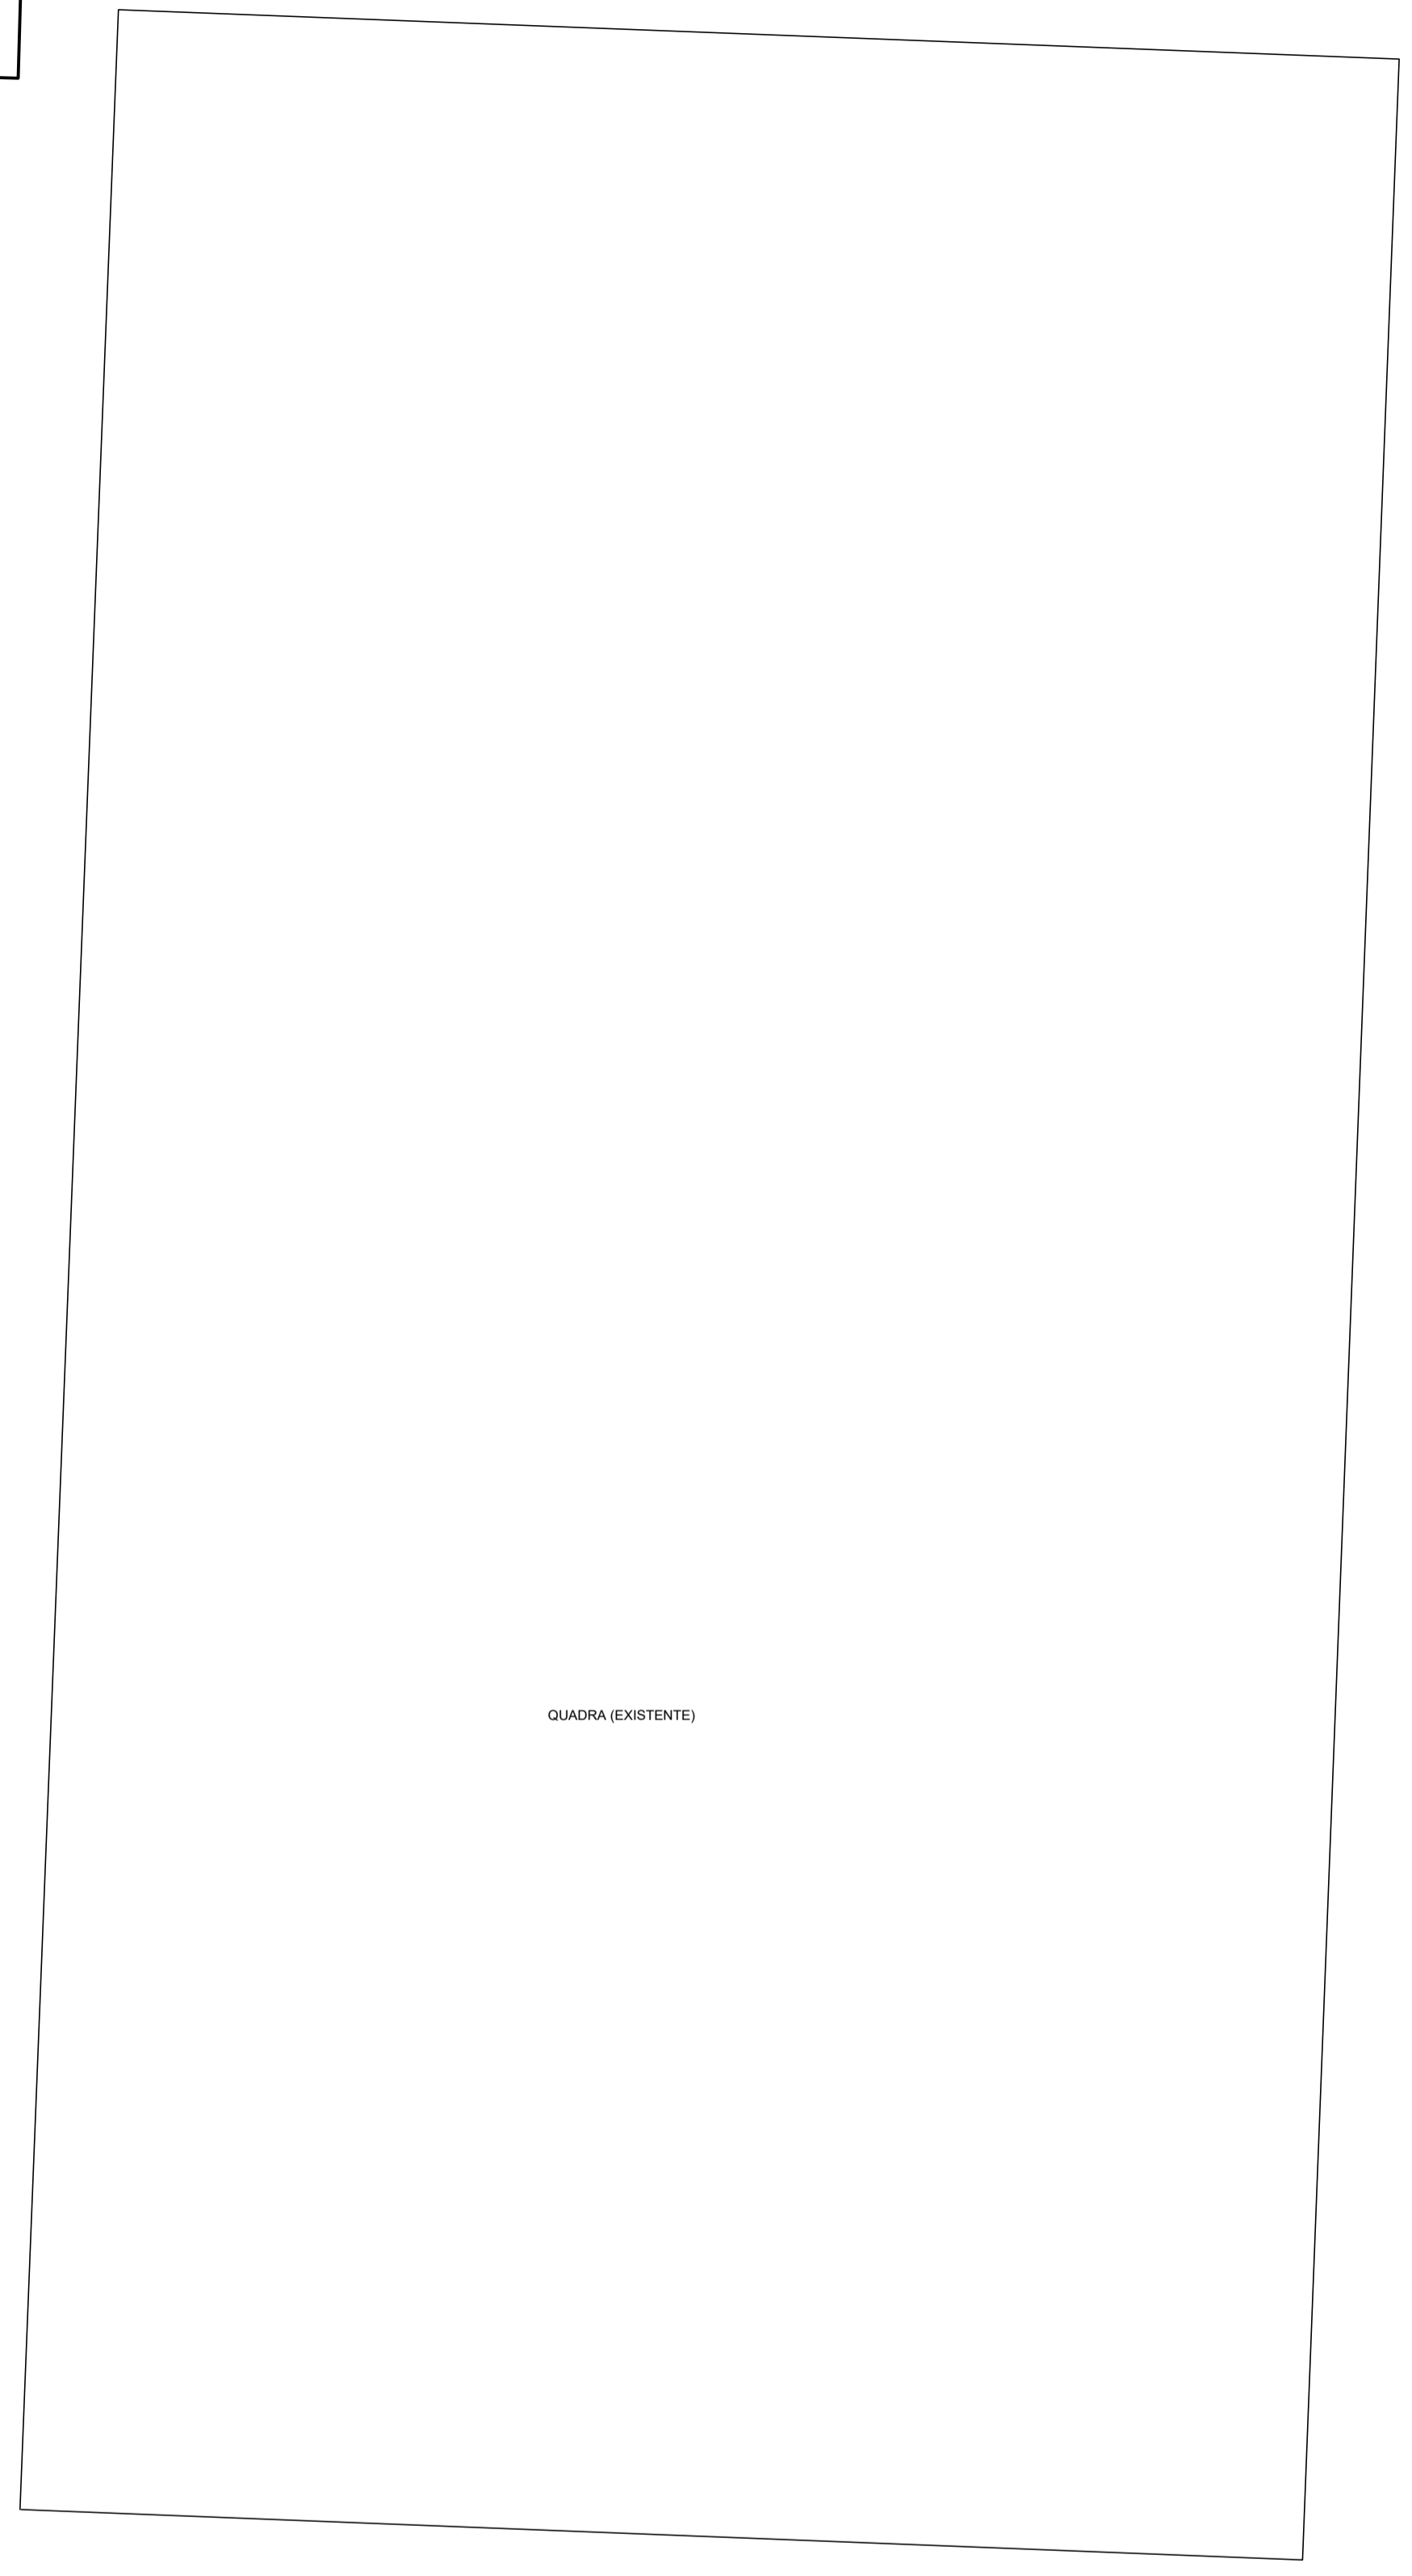


PINTURA DE MARCAÇÃO DE DISTÂNCIA 300

PISTA DE CAMINHADA EM CONCRETO REJULGAR ANTIDERRAPANTE, COM PINTURA

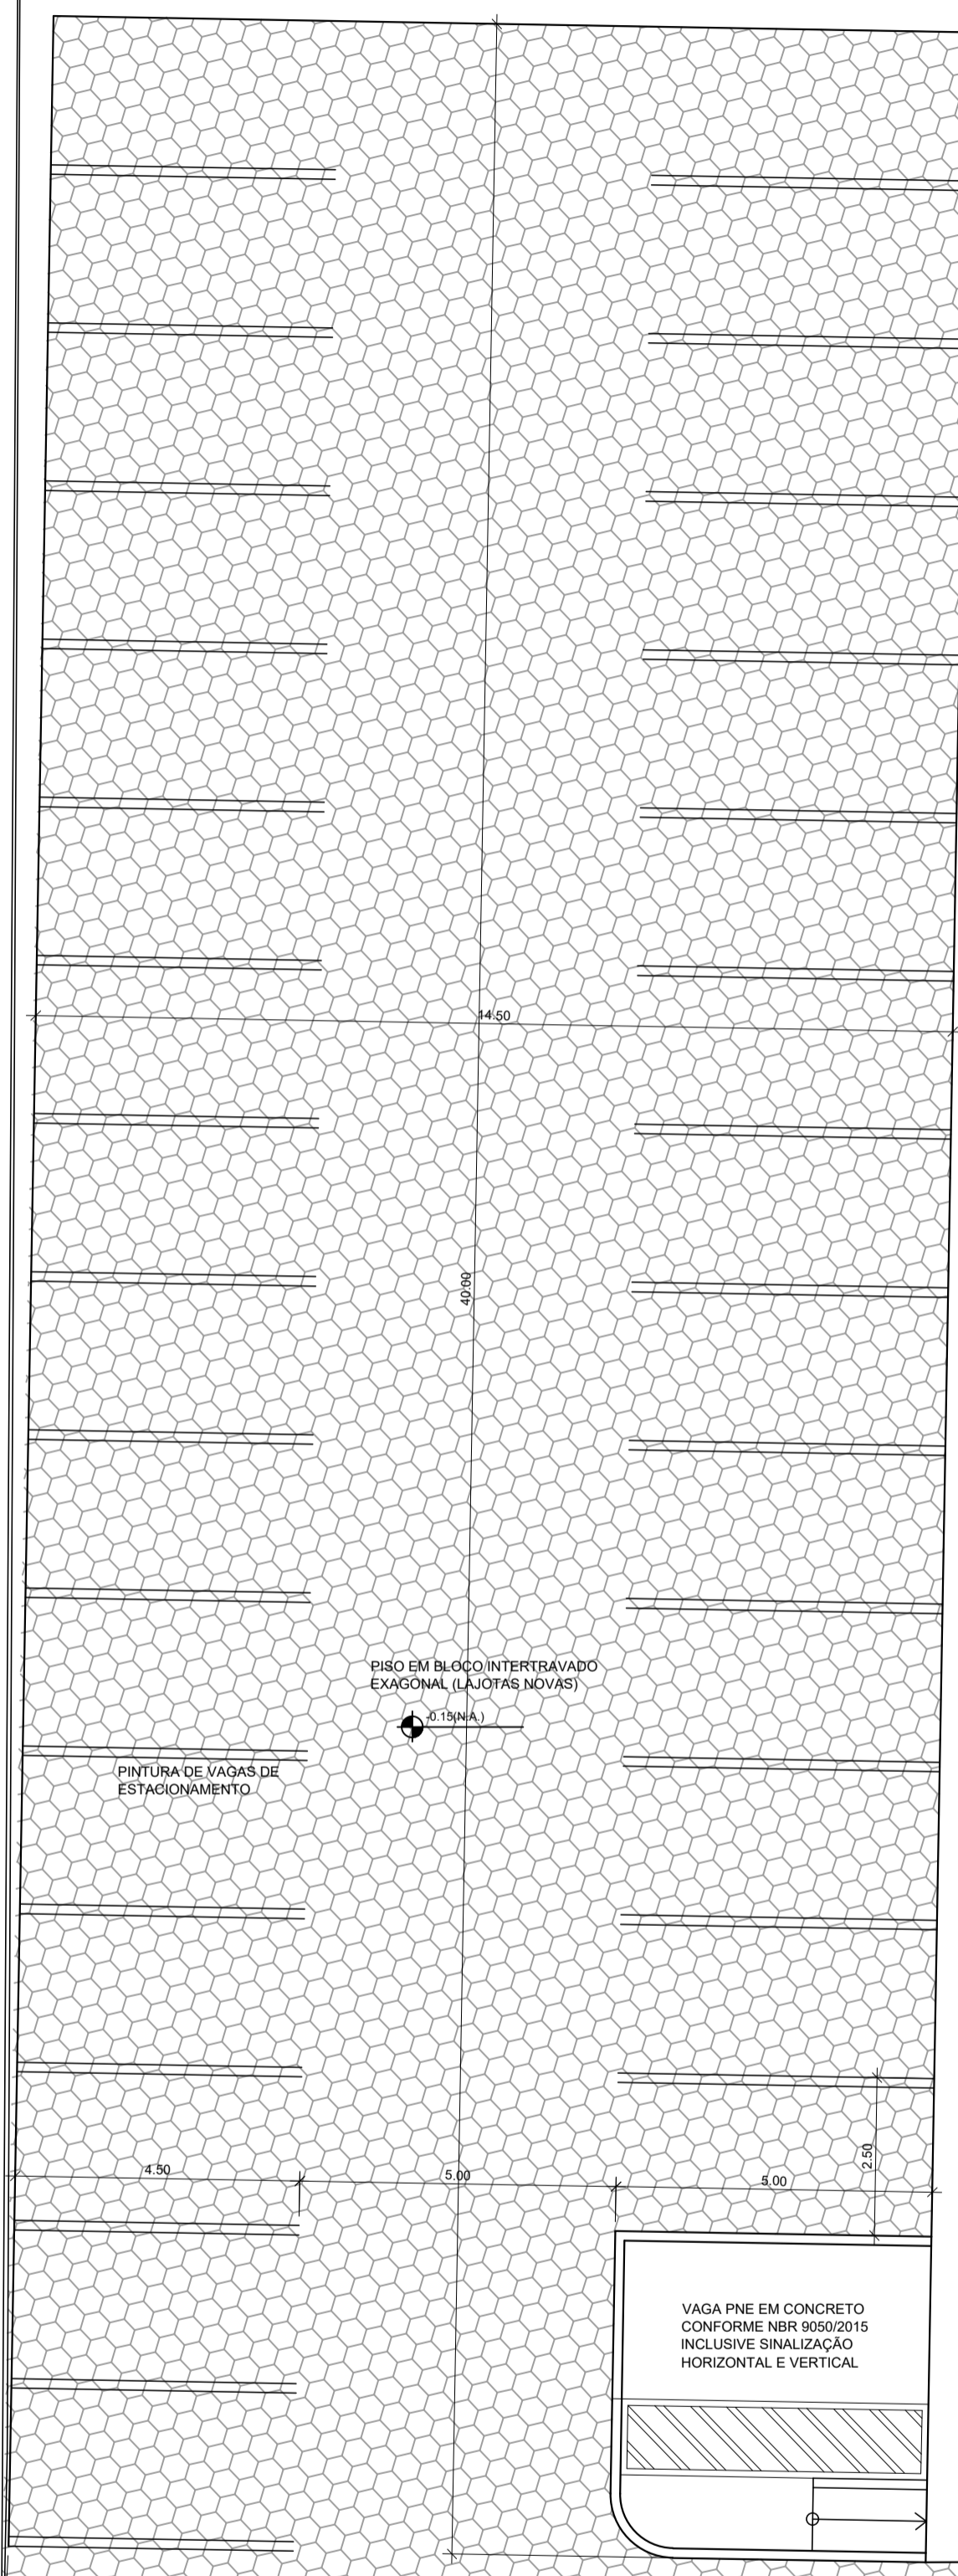

1 PRAÇA - PLANTA (3/3)
ESCALA 1/100

A EMISSÃO INICIAL		FMB	FMB	04/03/2020
EMIS. DESCRIÇÃO		REVISADO POR	RESP. TÉCNICO	DATA
PREFEITURA MUNICIPAL DE CAMPO ALEGRE - SC				
responsável:		SECRETARIA MUNICIPAL DE PLANEJAMENTO TRANSPORTE E OBRAS SERVIÇO DE PLANEJAMENTO URBANÍSTICO E HABITAÇÃO		
solicitante:		SECRETARIA MUNICIPAL DE ADMINISTRAÇÃO		
título:		REFORMA COM AMPLIAÇÃO DA PRAÇA MAURÍCIO FOITTE		prancha:
local:		CENTRO - CAMPO ALEGRE - SC		data:
prancha:		PLANTA 3/3		06
projeto:		fase: PROJETO EXECUTIVO		07
equipe:		BRUNO SEEFELD, RUDINEI MALINOVSKI, LUCINEI ODA, BIANCA RAMOS,		

equipe:
 Rubens Blaszkowski
 Prefeito Municipal de Campo Alegre
 Gestão: 2017 - 2020