

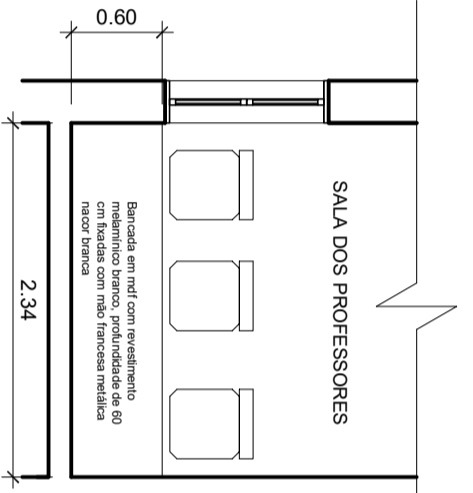


OBS: A CONFERÊNCIA DAS MEDIDAS SÃO DE RESPONSABILIDADE DA CONTRATADA

LOCALIZAÇÃO DO MOBILIÁRIO
ESC: 1/200

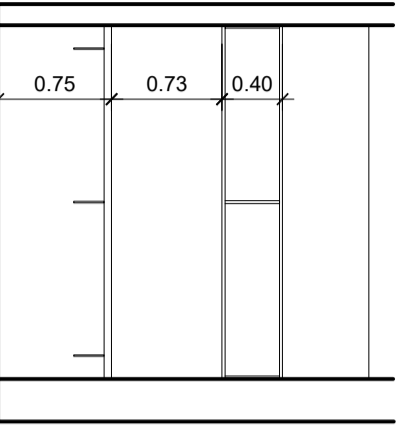

SALAS DOS PROFESSORES -
PLANTA DA BANCADELA DE COMPUTADOR
COM MÃO FRANCESA

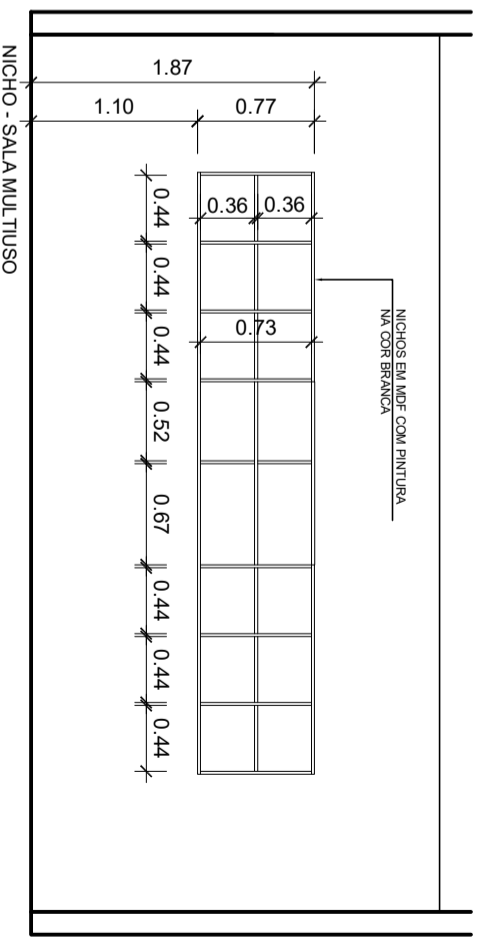

NICHOS - SALA MULTIFUSO

Responsável: SECRETARIA MUNICIPAL DE PLANEJAMENTO TRANSPORTE E OBRAS SERVIÇO DE PLANEJAMENTO URBANÍSTICO E HABITAÇÃO	Gestor: RUBENS BLASZKOWSKI Prefeito Municipal de Campo Alegre		Título: REFEITURA MUNICIPAL DE CAMPO ALEGRE - SC	fase: AP	data: 22/06/2020	escala: 1/50	planilha: 01
Solicitante: SECRETARIA MUNICIPAL DE EDUCAÇÃO	Projeto: FABIANO BICALHO Arquiteto		BRUNO SEEFELD Engenheiro Civil	Móvel: MOBILIÁRIO PROJETADO - CMEI MARIA DA GLÓRIA FRAGOSOS	planilha: 01		