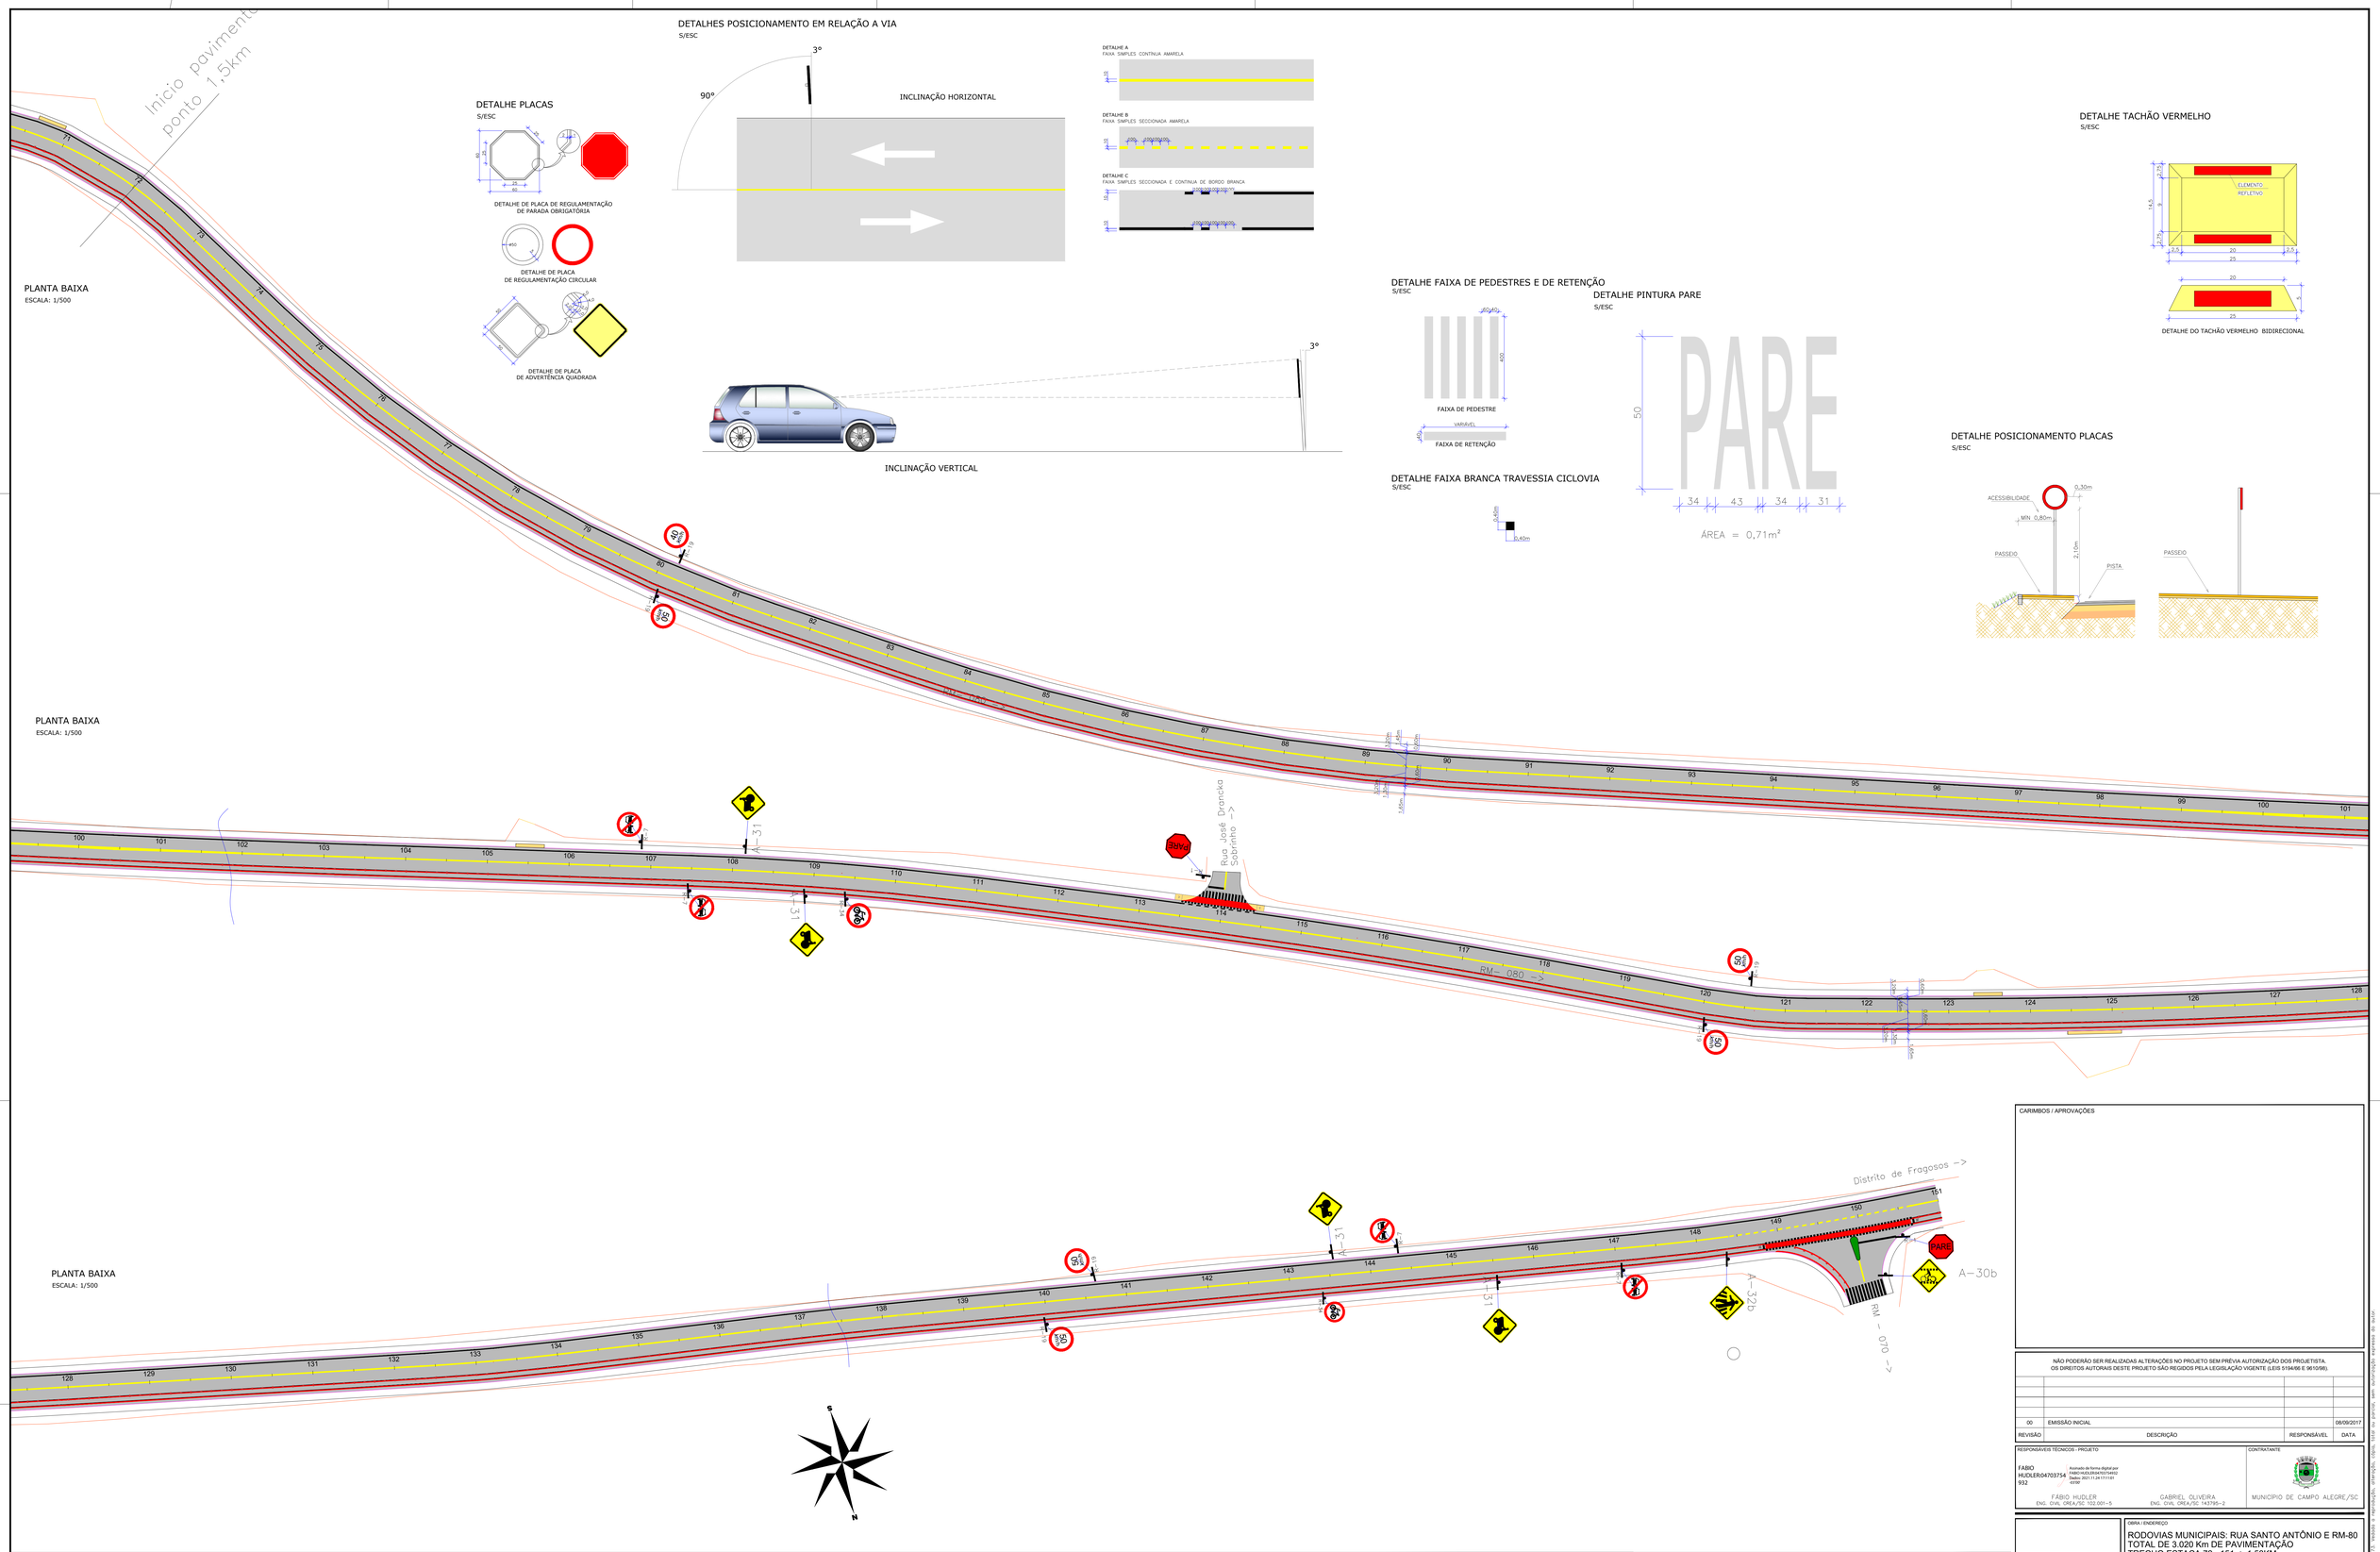

DETALHES POSICIONAMENTO EM RELAÇÃO A VIA

S/ESC

DETALHE PLACAS

S/ESC

DETALHE DE PLACA DE REGULAMENTAÇÃO DE PARADA OBRIGATÓRIA

DETALHE DE PLACA DE REGULAMENTAÇÃO CIRCULAR

DETALHE DE PLACA DE ADVERTÊNCIA QUADRADA

DETALHE FAIXA DE PEDESTRES E DE RETENÇÃO

S/ESC

DETALHE PINTURA PARE

S/ESC

DETALHE FAIXA BRANCA TRAVESSIA CICLOVIA

S/ESC

DETALHE TACHÃO VERMELHO

S/ESC

DETALHE DO TACHÃO VERMELHO BIDIRECIONAL

DETALHE POSICIONAMENTO PLACAS

S/ESC

LEGENDA:

- PISTA PROJETADA
- PASSEIO PROJETADO
- PISTA ESPECIAL PROJETADA
- MEIO FIO PROJETADO
- CERCA EXISTENTE
- PORTÃO EXISTENTE
- RIACHO EXISTENTE
- REBAIXO PARA ACESSO DE VEICULOS PROJETADO
- REBAIXO PARA ACESSO PEDESTRES PROJETADO
- LINHA DE CONTINUIDADE AMARELA (1x1x1)
- FAIXA SIMPLES CONTÍNUA AMARELA
- FAIXA SIMPLES DE BORDO CONTÍNUA
- FAIXA DUPLA BRANCA E VERMELHA CONTÍNUA (2_TACHÃO E TACHÃO VERMELHOS BIDIRECIONAL 1x1x1 E 2x2x2)
- FAIXA DUPLA BRANCA E VERMELHA CONTÍNUA
- PINTURA SECCIONADA BRANCA (L4x3,4x1,4=
- PINTURA DE CICLOVIA COR VERMELHA
- PLACA COM UM SUPORTE PROJETADO

NOTAS:

1. PARA MAIS INFORMAÇÕES CONSULTAR RELATÓRIO TÉCNICO;
2. PARA MELHOR COMPREENSÃO, ESTE DESENHO DEVE SER IMPRESSO COLORIDO;
3. ESTE DESENHO CONTÉM INFORMAÇÕES ESPECÍFICAS PARA A FINALIDADE A QUE SE PROPÕE E NÃO DEVE SER UTILIZADO PARA OUTROS FINS SEM CONSULTAR O RESPONSÁVEL TÉCNICO.

CARIMBOS / APROVAÇÕES

NÃO PODERÃO SER REALIZADAS ALTERAÇÕES NO PROJETO SEM PRÉVIA AUTORIZAÇÃO DOS PROJETISTA.
OS DIREITOS AUTORAIS DESTE PROJETO SÃO REGIDOS PELA LEGISLAÇÃO VIGENTE (LEIS 5194/66 E 9610/98).

REVISÃO	DESCRIÇÃO	RESPONSÁVEL	DATA
00	EMISSÃO INICIAL		08/09/2017

RESPONSÁVEIS TÉCNICOS - PROJETO

FÁBIO HUDLER04703754932
Assinado de forma digital por FÁBIO HUDLER04703754932 Dados: 2021.11.24 19:11:03 -03'00'

FÁBIO HUDLER
ENG. CIVIL CREA/SC 102.001-5

GABRIEL OLIVEIRA
ENG. CIVIL CREA/SC 143795-2

CONTRATANTE

MUNICÍPIO DE CAMPO ALEGRE/SC

OBRA / ENDEREÇO

RODOVIAS MUNICIPAIS: RUA SANTO ANTÔNIO E RM-80
TOTAL DE 3.020 Km DE PAVIMENTAÇÃO
TRECHO ESTACA 72 - 151 -> 1,58KM

CAMPO ALEGRE - SC

CONTRATANTE

MUNICÍPIO DE CAMPO ALEGRE - SC

PROJETO / ETAPA

PROJETO DE ENGENHARIA RODOVIÁRIA

PROJETO DE SINALIZAÇÃO

CONTEÚDO DA PRANCHA
- PLANTA BAIXA E DETALHES

ESCALA	INDICADA	PRANCHA	
DATA	08/09/2017		
DESENHO	GABRIEL	01	01
COORDENAÇÃO	FÁBIO		

Este documento foi gerado em 08/09/2017 usando a versão educacional de AutoCAD. Para remover esta mensagem, adquira a versão comercial de AutoCAD.