



# MURO DE CONTENÇÃO COMP. 30,0m

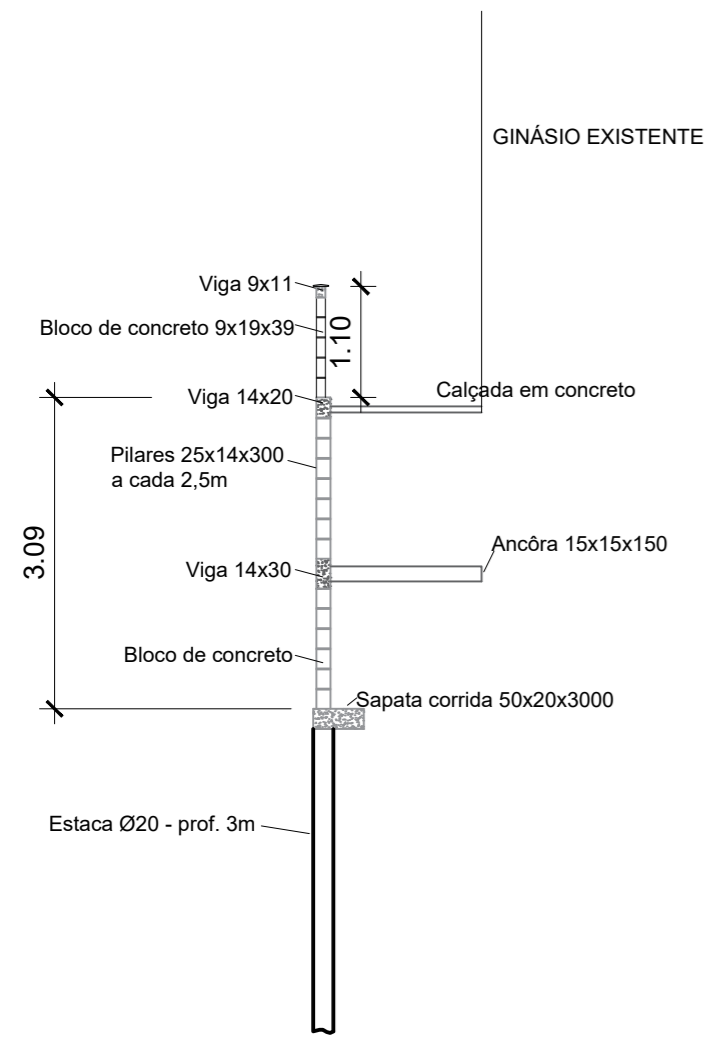

CORTE  
ESC. 1:75

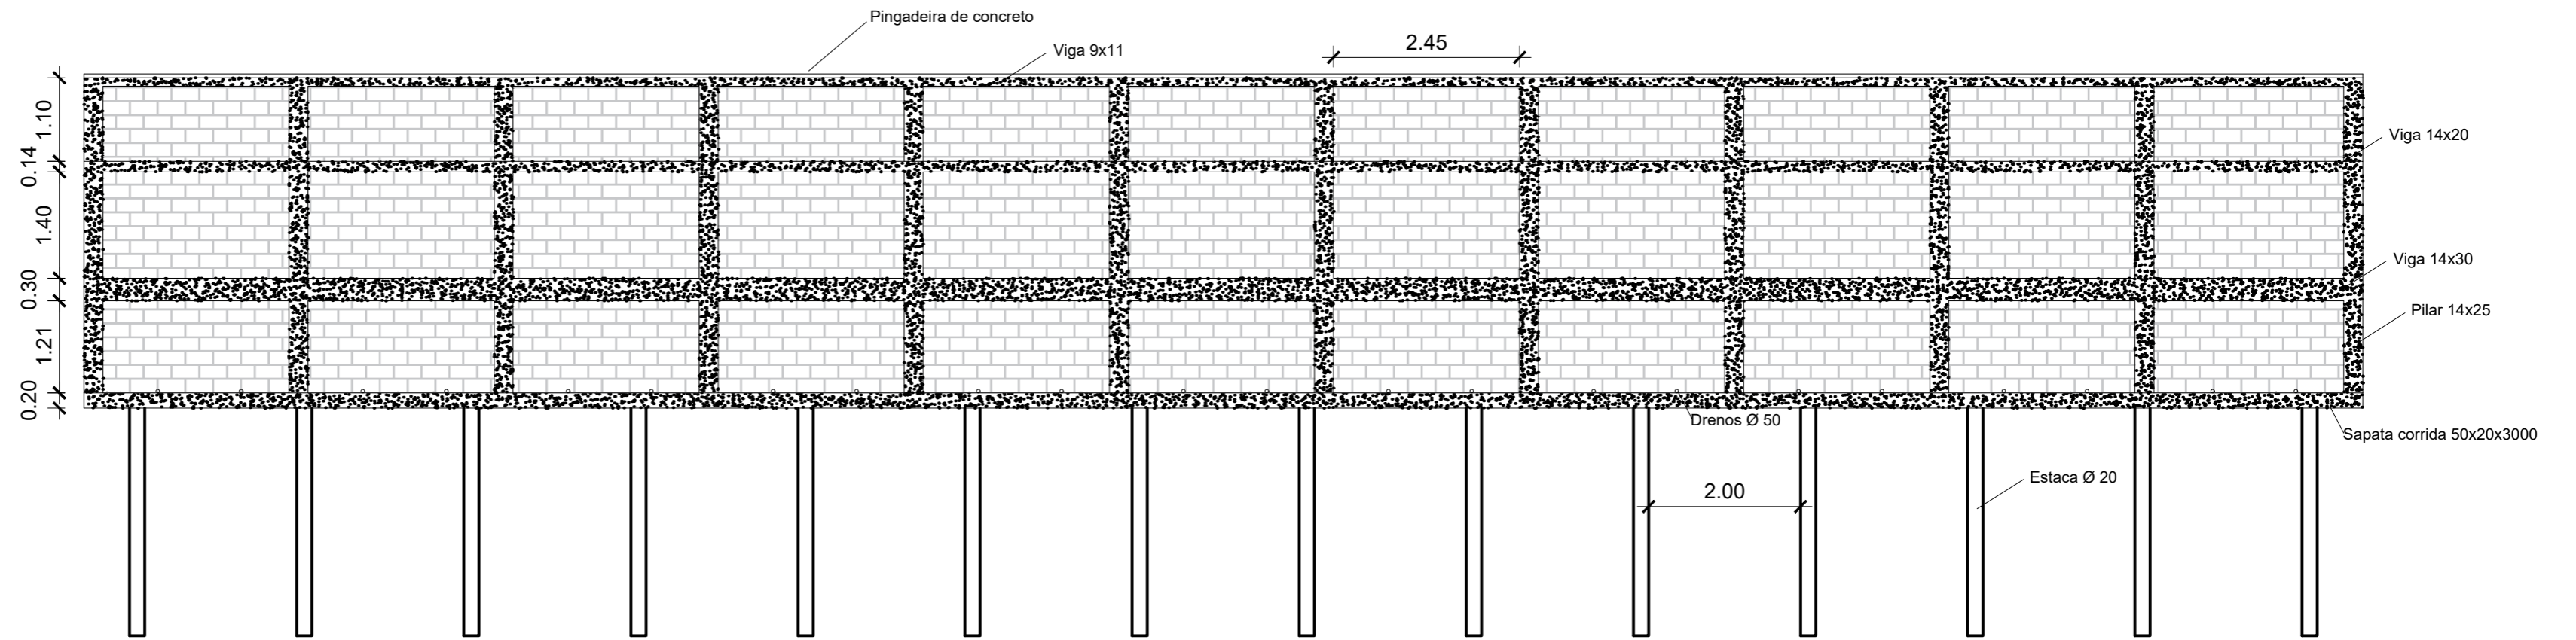

VISTA  
ESC. 1:75

A	EMISSÃO INICIAL			00/00/0000
EMIS.	DESCRIÇÃO	REVISADO POR	RESP. TÉCNICO	DATA

## PREFEITURA MUNICIPAL DE CAMPO ALEGRE - SC



responsável:  
SECRETARIA MUNICIPAL DE PLANEJAMENTO TRANSPORTE E OBRAS  
SERVIÇO DE PLANEJAMENTO URBANÍSTICO E HABITAÇÃO

solicitante:  
SECRETARIA MUNICIPAL DE CULTURA, TURISMO, ESPORTE E LAZER

título:	REFORMA COM AMPLIAÇÃO DO GINÁSIO HELMUT		prancha:	01		
local:	RUA ALTAMIRO LOBO GUIMARÃES - CENTRO - CAMPO ALEGRE - SC	data:	30/04/2021			
tipo:	MURO DE CONTENÇÃO	fase:	EXECUTIVO	escala:	INDICADA	01

projeto:	Bruno Seefeld Engenheiro Civil CREA-SC 114853-4	prefeito:	Alice Bayerl Grosskopf Prefeita Municipal de Campo Alegre Gestão: 2021 - 2024
----------	---	-----------	---

equipe técnica: BRUNO SEEFELD, MATEUS ROSSETTO