

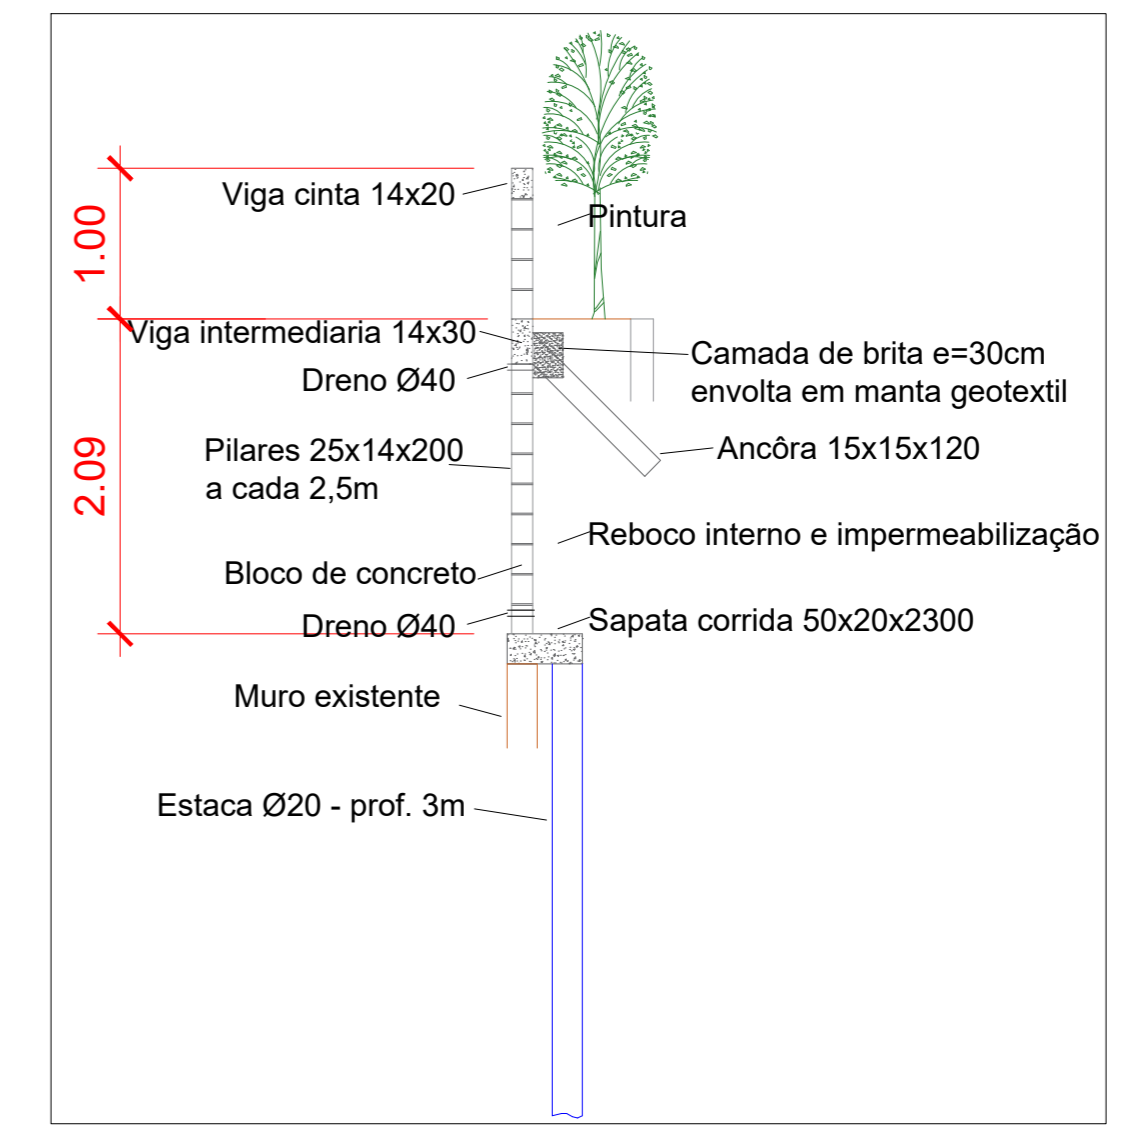


LOCALIZAÇÃO DO MURO




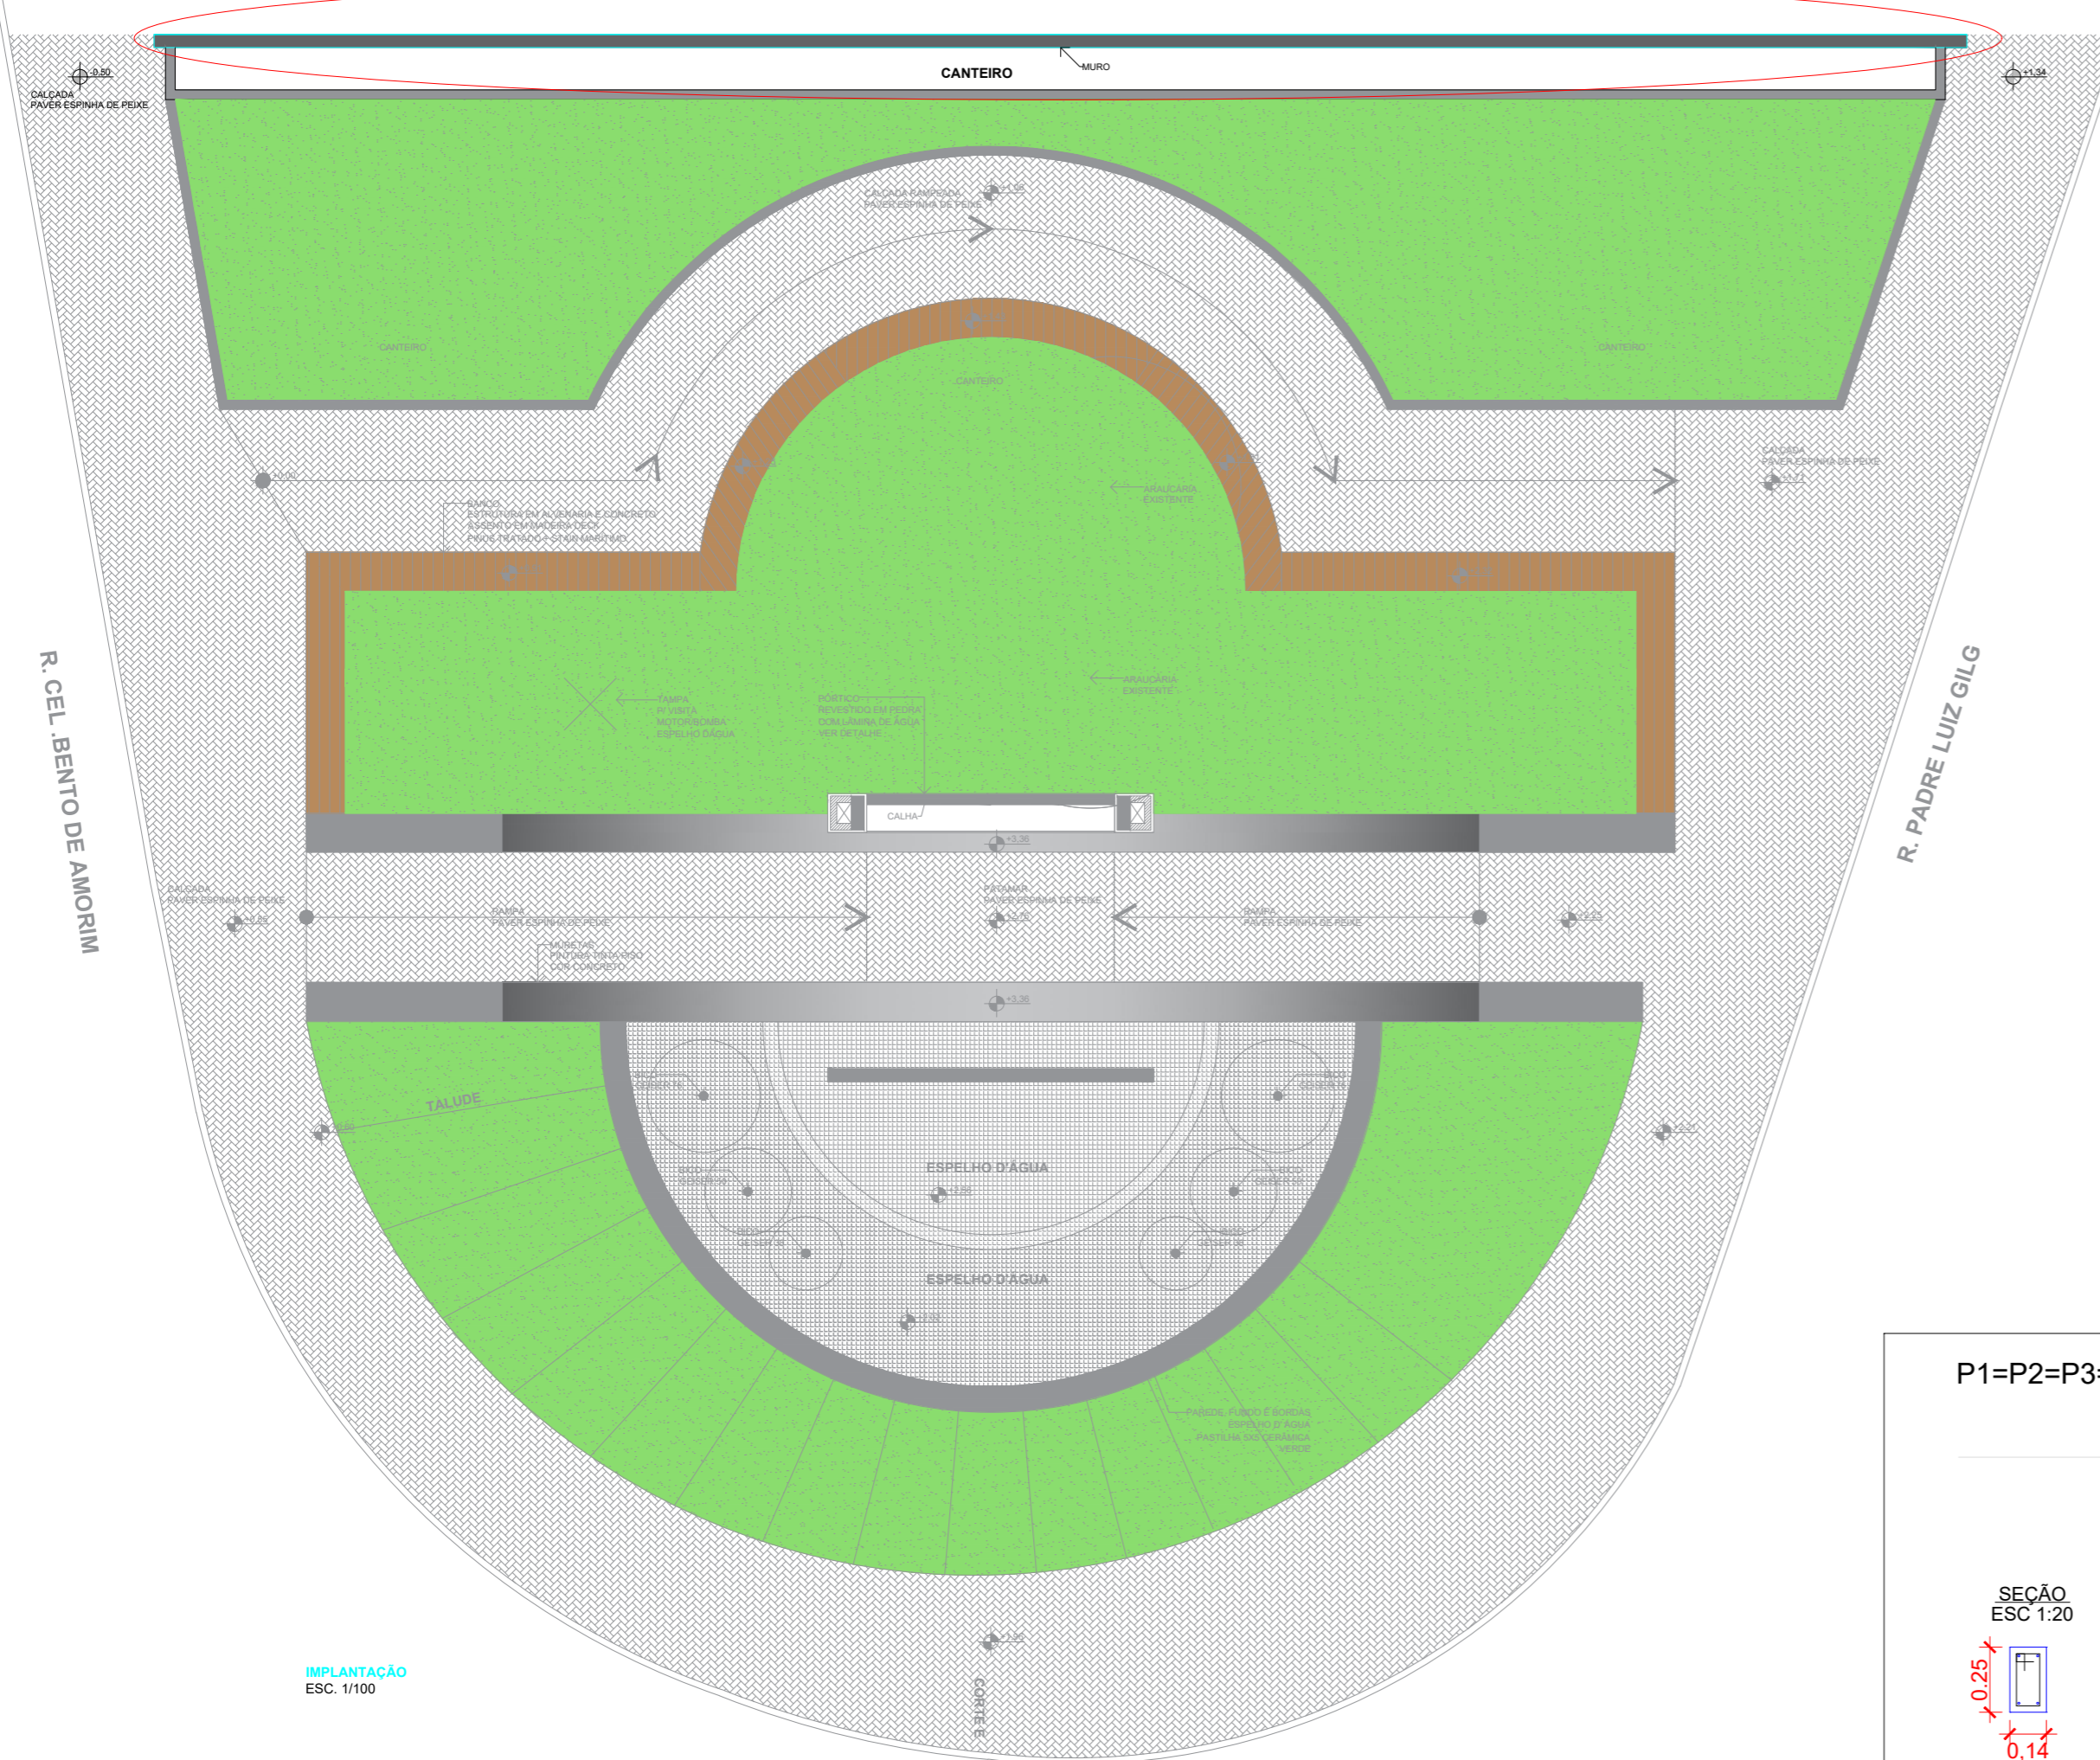


CORTE
ESC. 1/50

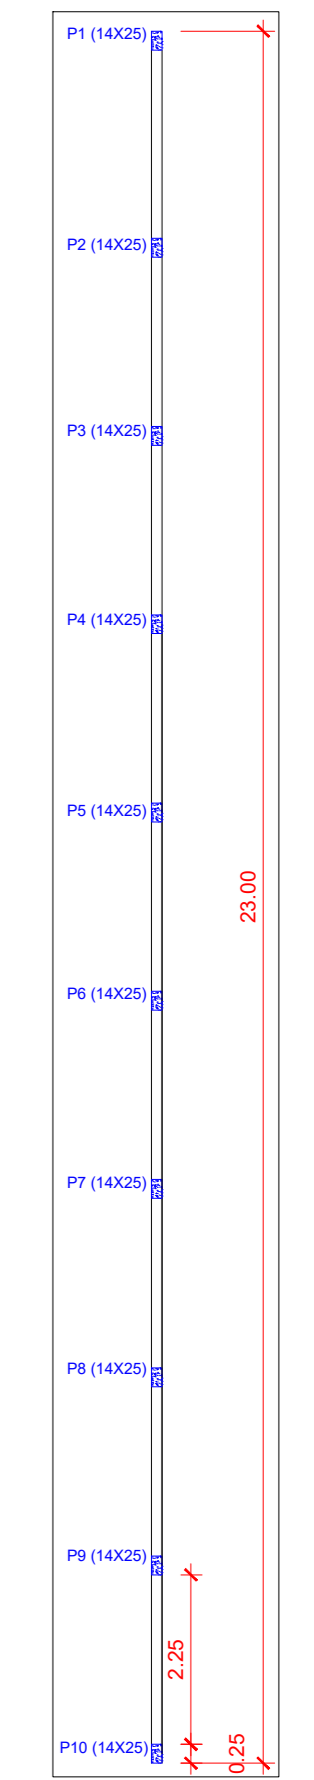

PLANTA BAIXA
ESC. 1/100

IMPLANTAÇÃO
ESC. 1/100

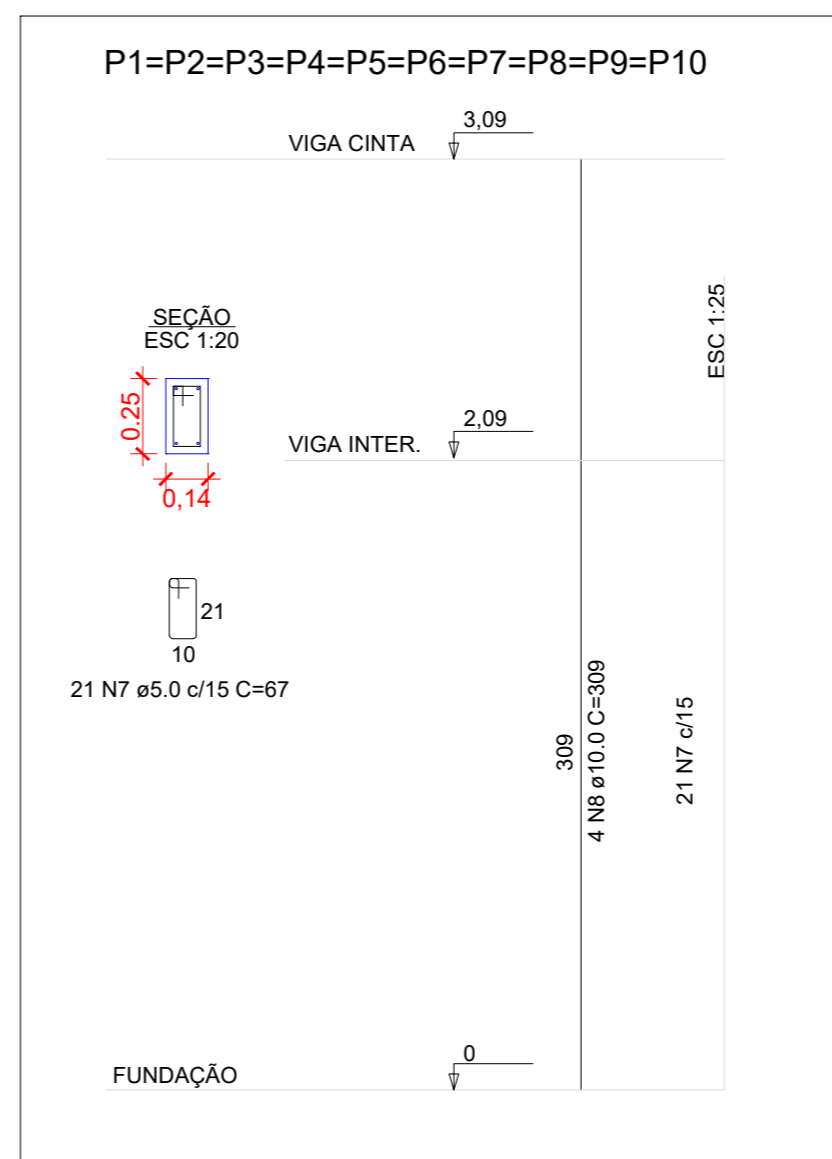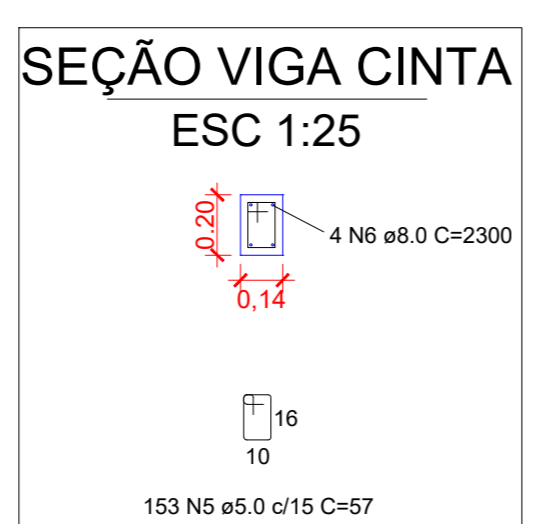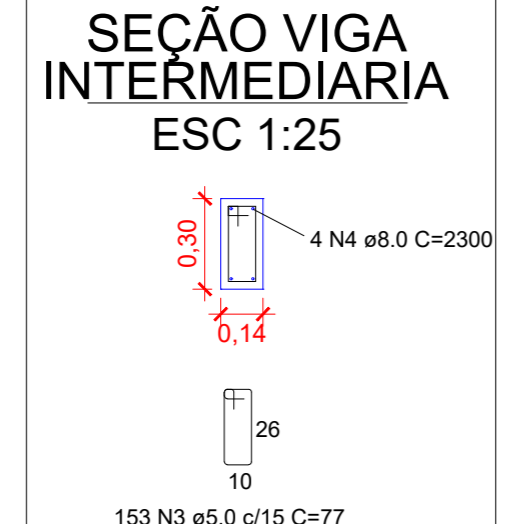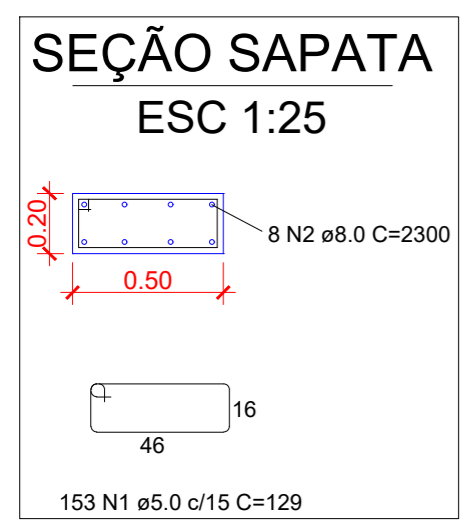

PREFEITURA MUNICIPAL DE CAMPO ALEGRE



PRAÇA MUNICIPAL
Construção de muro de contenção

RESUMO Muro de Contenção	PRANCHA 01 01
Projeto Bruno Seefeld Engenheiro Civil CREA-SC 114853-4	Prefeito ALICE BAYERL GROSSKOPF Prefeita Municipal de Campo Alegre Gestão: 2021 - 2024
Escalas INDICADA	Data jan /2022
Desenho BRUNO	