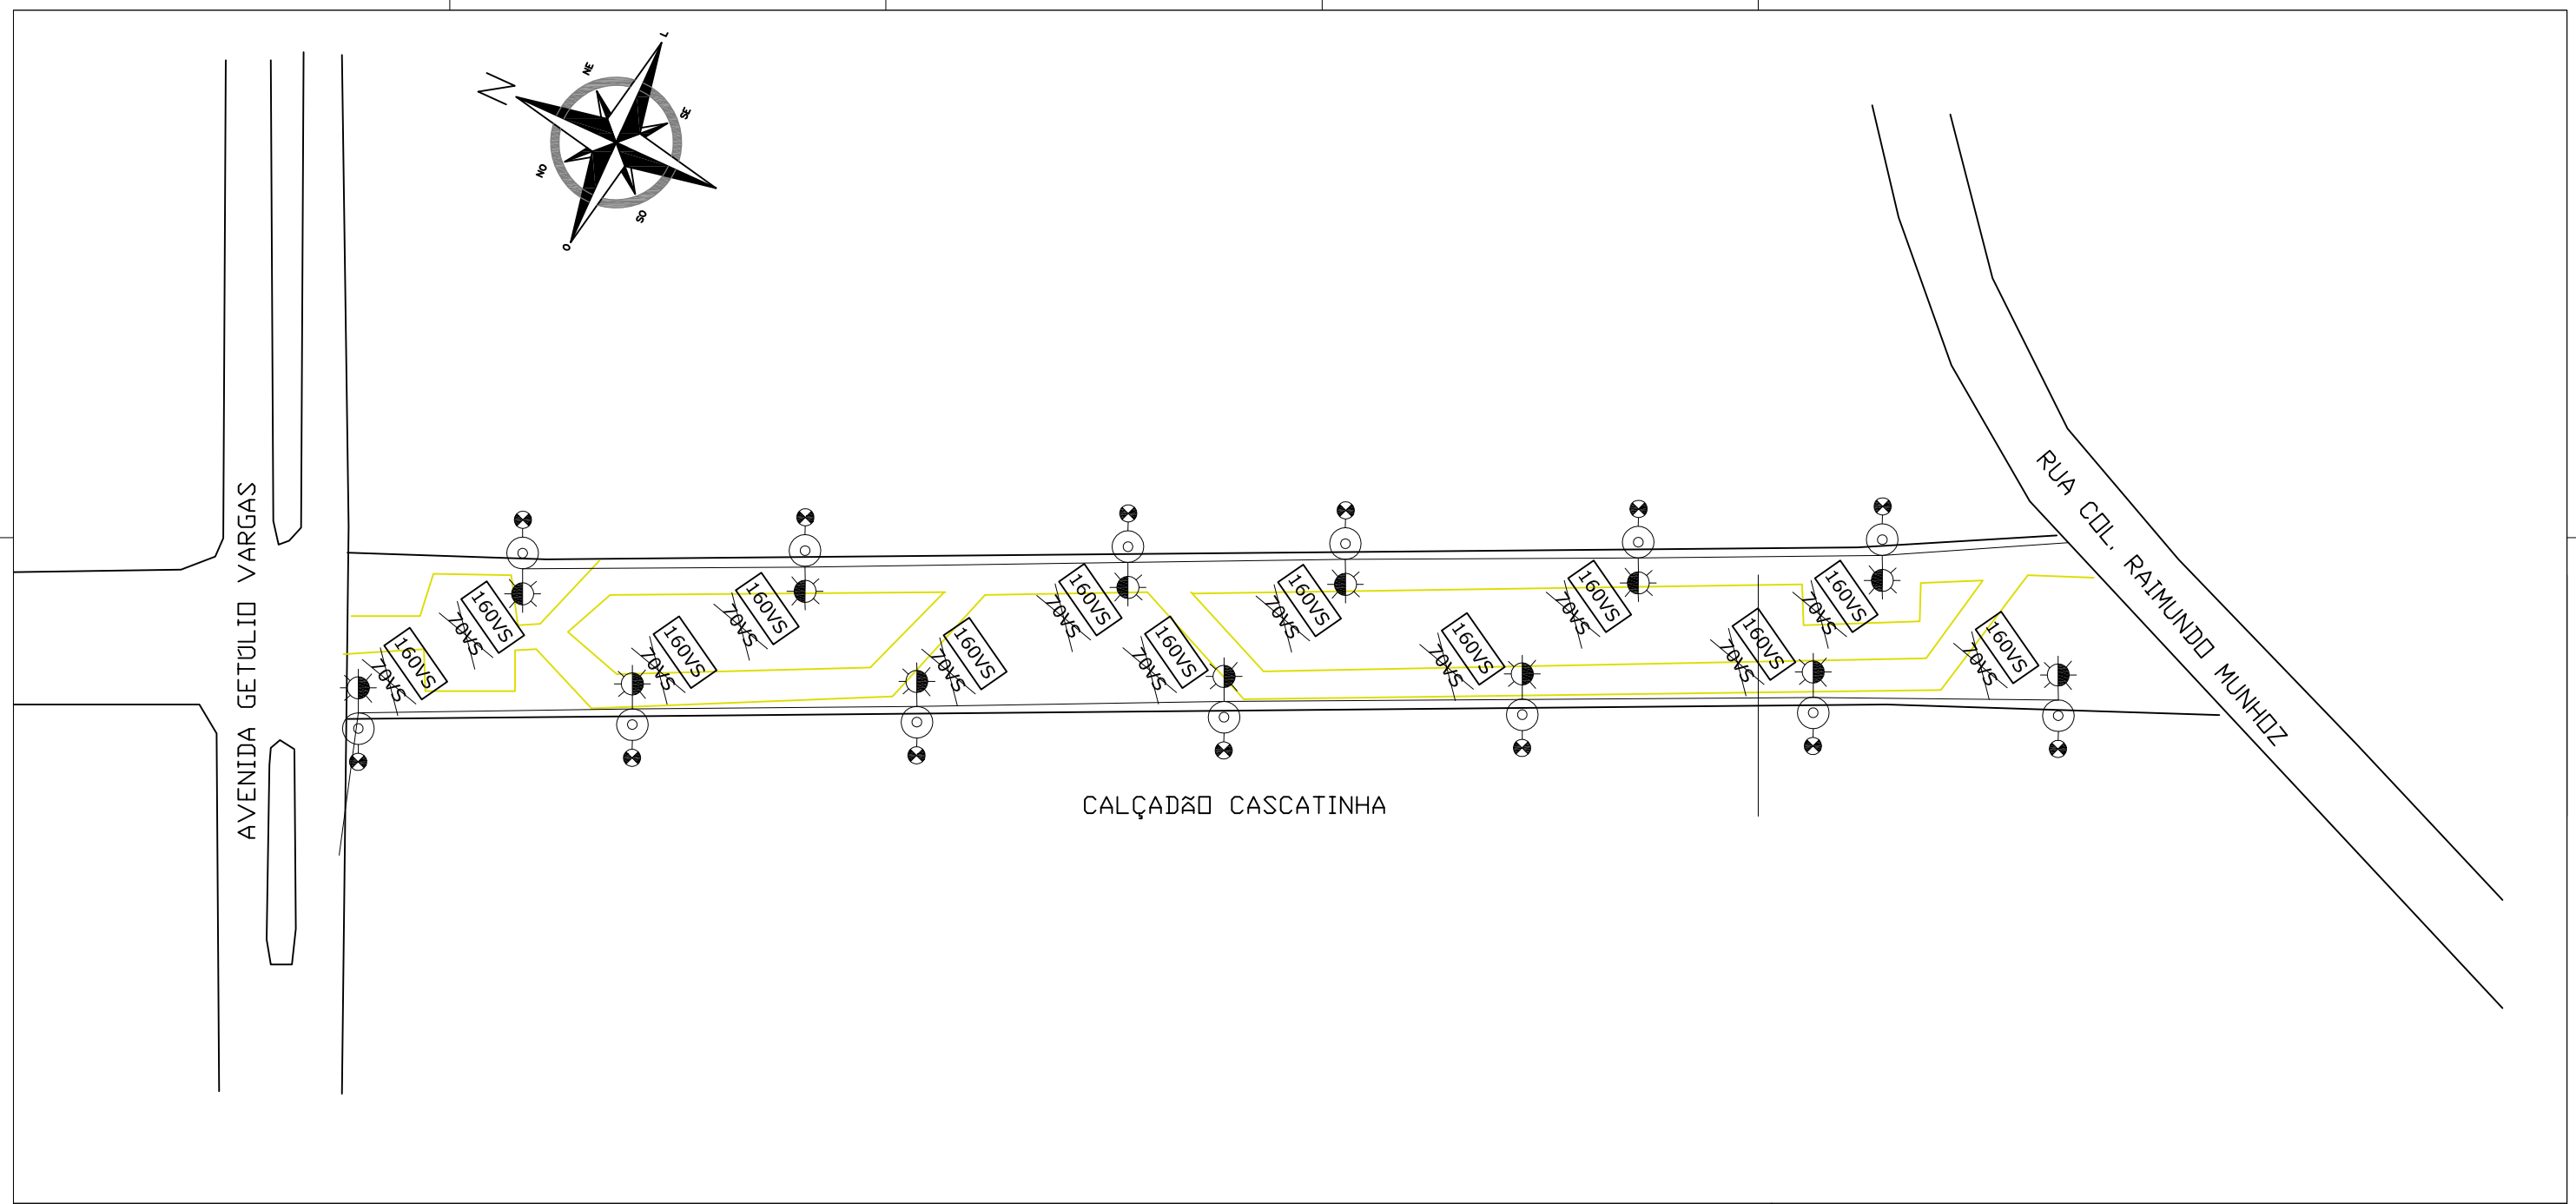

- LUMINÁRIA LED 160W
- RELÉ FOTOELÉTRICO
- CHAVE FUSÍVEL
- TRANSFORMADOR
- ATERRAMENTO
- PARA-RAIO - MÉDIA TENSÃO
- POSTE DUPLO T
- POSTE CIRCULAR
- REDE DE DISTRIBUIÇÃO M.T.
- REDE DE DISTRIBUIÇÃO B.T.

SUBSTITUIÇÃO DE
13 LUMINÁRIAS 150VS COMPLETAS POR
13 LUMINÁRIAS INTEGRADA 160W LED

ENGENHARIA ELÉTRICA
NEGRI

ASSINATURAS:

LUIZ ANTÔNIO NEGRI
CREA-SC: 13283-0

PREFEITURA MUNICIPAL CAMPO ALEGRE
CNPJ: 83.102.749/0001-77

ILUMINAÇÃO PÚBLICA - CALÇADÃO CASCATINHA

ENDEREÇO: Rua CEL. BENTO DE AMORIM		NÚMERO: 292
BAIRRO: CENTRO		CEP: 89.294-000
CIDADE: CAMPO ALEGRE	ESTADO: SANTA CATARINA	COMPLEMENTO: RUA

DADOS DO PROJETO

ILUMINAÇÃO PÚBLICA	DESENHO:	DATA:	FOLHA:
ESCALA: SEM	GRASIELLI	04/2014	01/01

É PROIBIDO A REPRODUÇÃO TOTAL OU PARCIAL DESTE PROJETO, SEM A AUTORIZAÇÃO DA EMPRESA PROJETISTA - LEI Nº9610 (19/02/1898) ARTIGO 7 - INCISO X.