




CORTE AA
escala 1:100

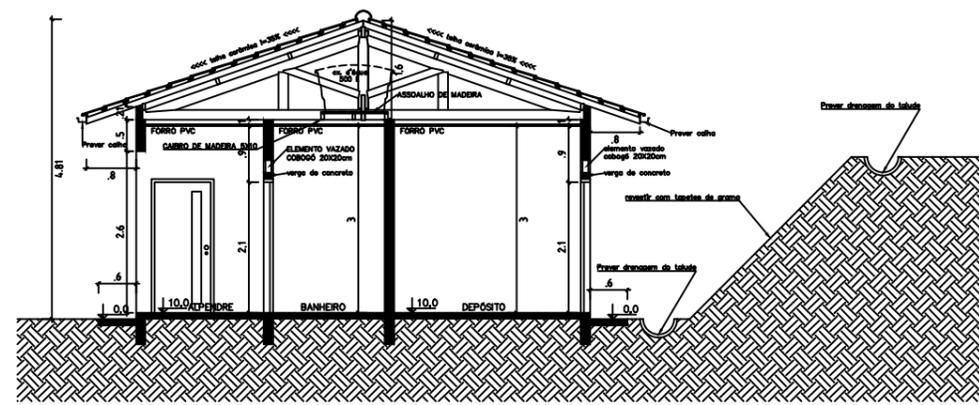


CORTE BB
escala 1:100

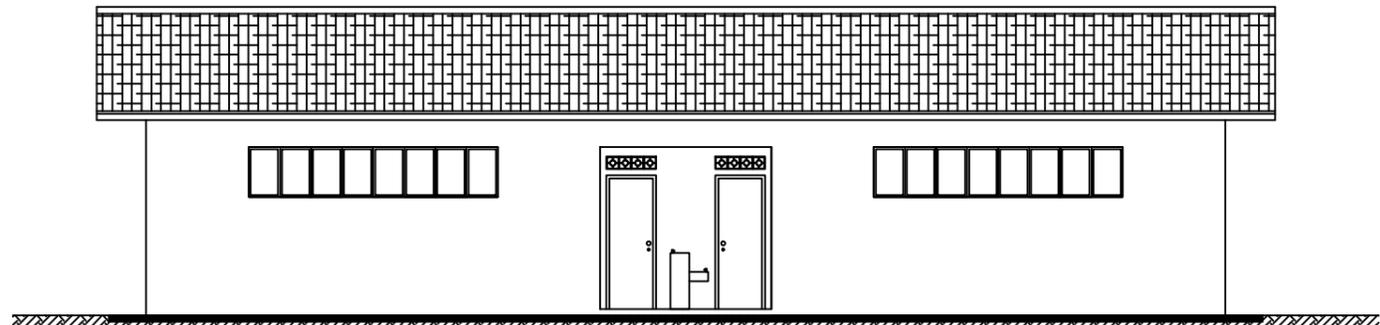

ELEVAÇÃO FRONTAL
escala 1:100

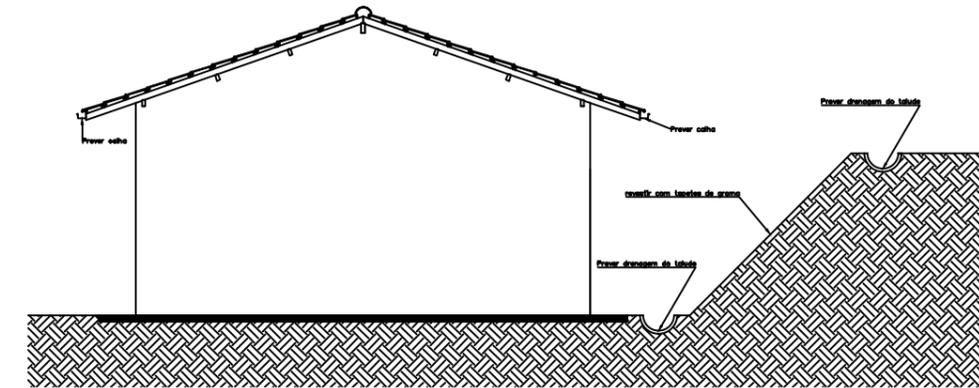

ELEVAÇÃO LATERAL
A outra lateral é igual
escala 1:100

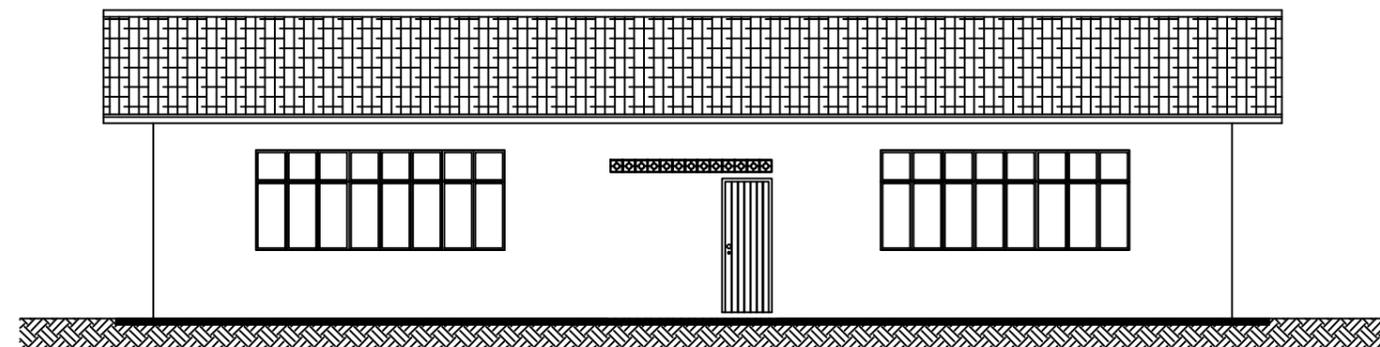

ELEVAÇÃO FUNDOS
escala 1:100



CÓPIAS P/

() ORÇAMENTO (x) ANÁLISE
() APROVAÇÃO () EXECUÇÃO

PREFEITURA MUNICIPAL DE CAMPO ALEGRE



Secretaria de Planejamento, Transportes e Obras
PROJETO DE AMPLIAÇÃO DE ESPAÇO FÍSICO PARA CRECHE EM BATEIAS DE BAIXO
Gestão: 2013 - 2016

Secretaria Municipal de Educação

RESUMO
CORTES E ELEVAÇÕES

Área do Terreno:
2.632,88 m²

Estatística:
Área à AMPLIAR 126,65 m²
Área existente: 593,29 m²
Total: 710,94 m²

Projeto
Eng. Bruno Seefeld
CREA-SC 114853-4

Secretaria
Leda Karina Munhoz Oda
Secretária de Educação

PRANCHA
03/03

Escala 1:75

Data AGOSTO/2014

Desenho Aderbal