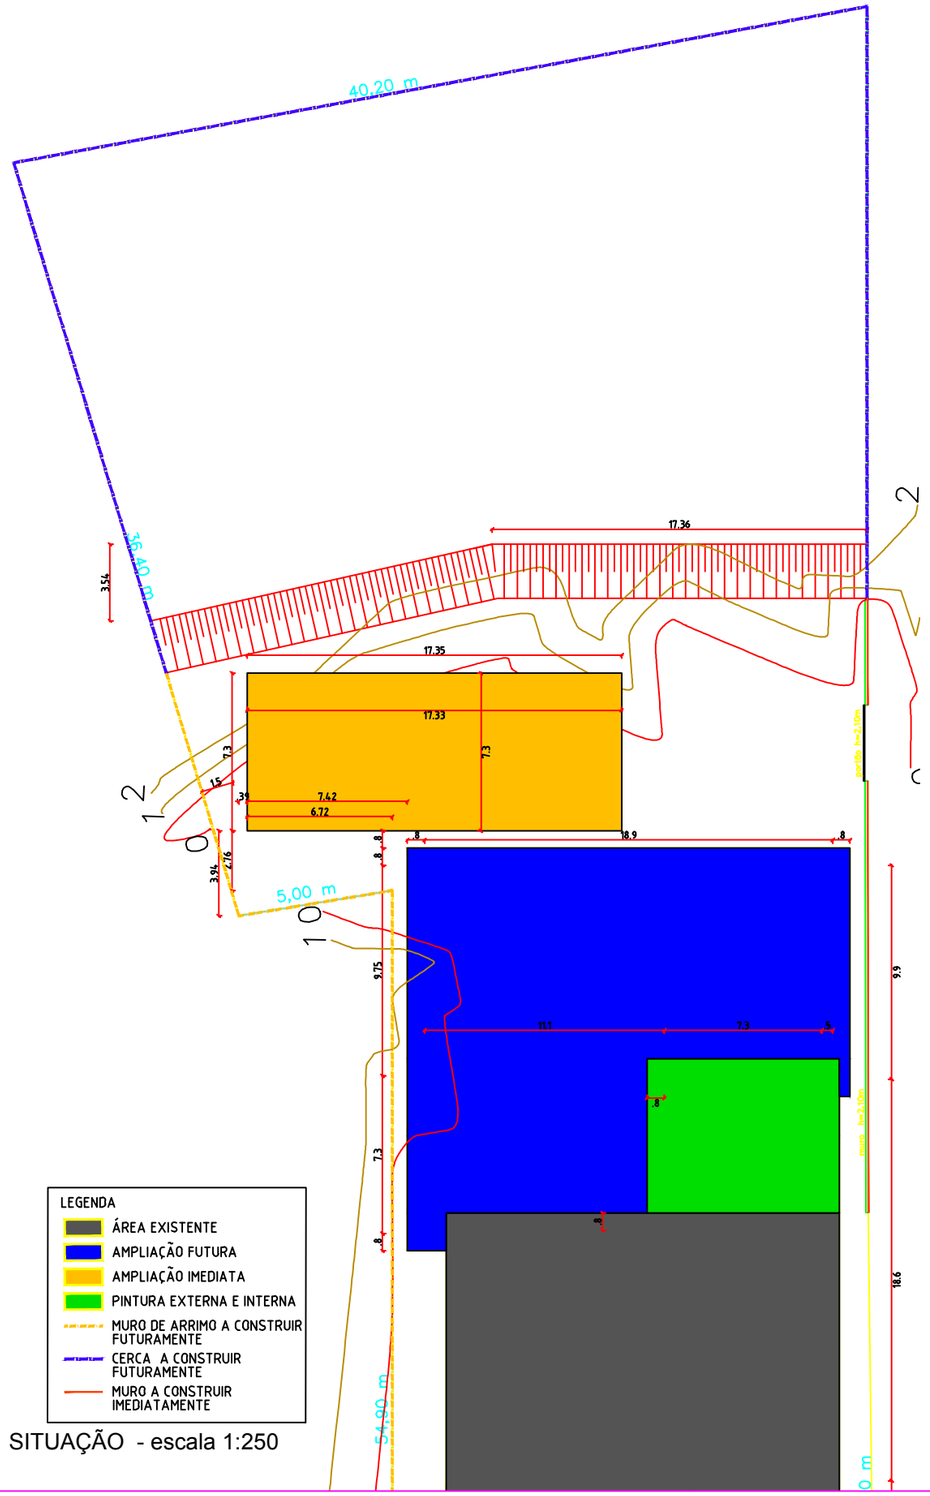

SITUAÇÃO - escala 1:250

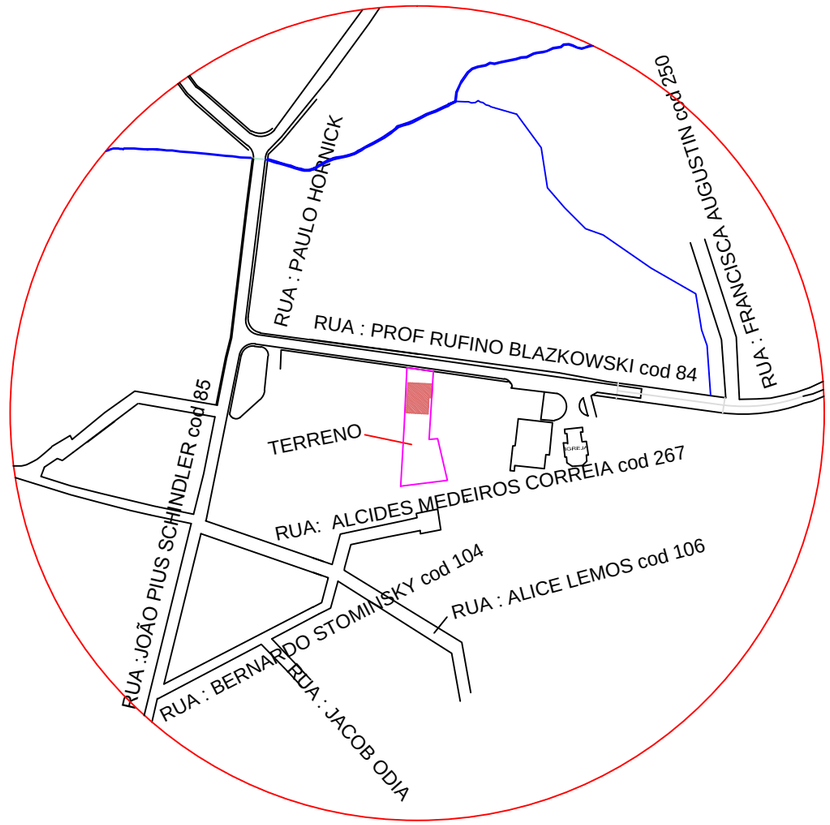

LOCALIZAÇÃO - sem escala

CÓPIAS P/

( ) ORÇAMENTO (x) ANÁLISE

( ) APROVAÇÃO ( ) EXECUÇÃO

PREFEITURA MUNICIPAL DE CAMPO ALEGRE

Secretaria de Planejamento, Transportes e Obras

PROJETO DE AMPLIAÇÃO DE ESPAÇO FISICO PARA CRECHE EM BATEIAS DE BAIXO

Gestão: 2013 - 2016

Secretaria Municipal de Educação

RESUMO IMPLANTAÇÃO	Área do Terreno: 2.632,88 m2	Estatística: Área à AMPLIAR 126,65 m² Área existente: 593,29 m² Total: 710,94 m²
Projeto Eng. Bruno Seefeld CREA-SC 114853-4	Secretaria Leda Karina Munhoz Odia Secretária de Educação	PRANCHA 01/03
Escalas 1:250	Data AGOSTO/2014	Desenho Aderbal