MEMORIAL DESCRITIVO

AS FUNDAÇÕES SERÃO EXECUTADAS COM VIGAS DE BALDRAME EM CONCRETO ARMADO SOBRE SAPATAS COM ESTACAS.
AS FUNDAÇÕES SERÃO IMPERMEABILIZA DAS COM IGOL OU SIMILAR.
NOS CANTOS E ENCONTROS DE PAREDES SERÃO EXECUTADOS PILARES EM CONCRETO ARMADO.
SOBRE AS PAREDES SERÁ LANÇADA UMA VIGA EM CONCRETO ARMADO.
FORRO DE PVC APENAS NA LAVAÇÃO DE EQUIPAMENTOS
A COBERTURA SERÁ COM TELHA DE AÇO ZINCADO
UTILIZAR VERGAS E CONTRA VERGAS NAS ESQUADRIAS
A ÁGUA VEM DA EDIFICAÇÃO EXISTENTE
O ESGOTO SEGUE P/ FOSSA SÉPTICA E FILTRO ANAERÁBICO
APÓS SEGUE PARA GALERIA ÁGUAS PLUVIAIS.

Detalhe verga e contra verga nas portas e janelas

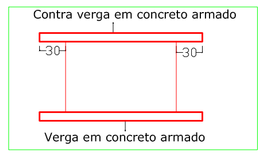

LEGENDA:

EXISTENTE.....

AMPLIAÇÃO.....

TABELA DE ESQUADRIAS (sem cm)

JANELAS	QUANT.	LARGURA	ALTURA	PEITORIL	MATERIAL	TIPO	USO
J01	01	160	90	120	MADEIRA	CORRER	EXTERNO

PORTAS	QUANT.	LARGURA	ALTURA	MATERIAL	TIPO	USO
P01	01	90	210	MADEIRA	ARTICULADA	EXTERNO

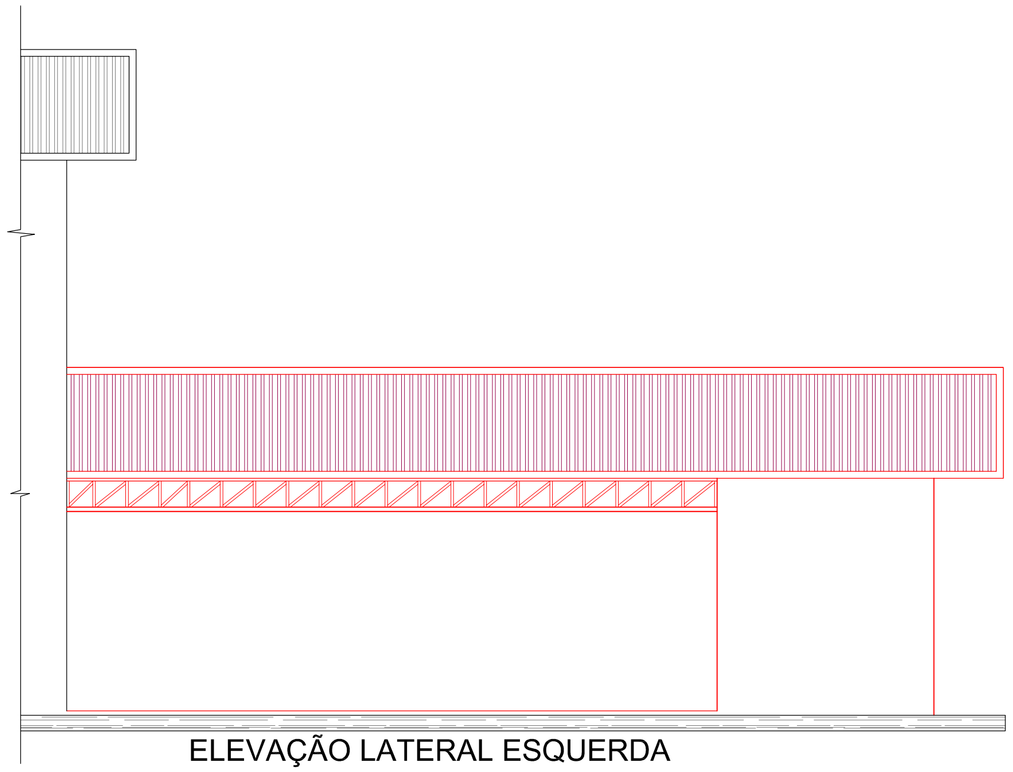

ELEVAÇÃO LATERAL ESQUERDA
Escala: 1:50

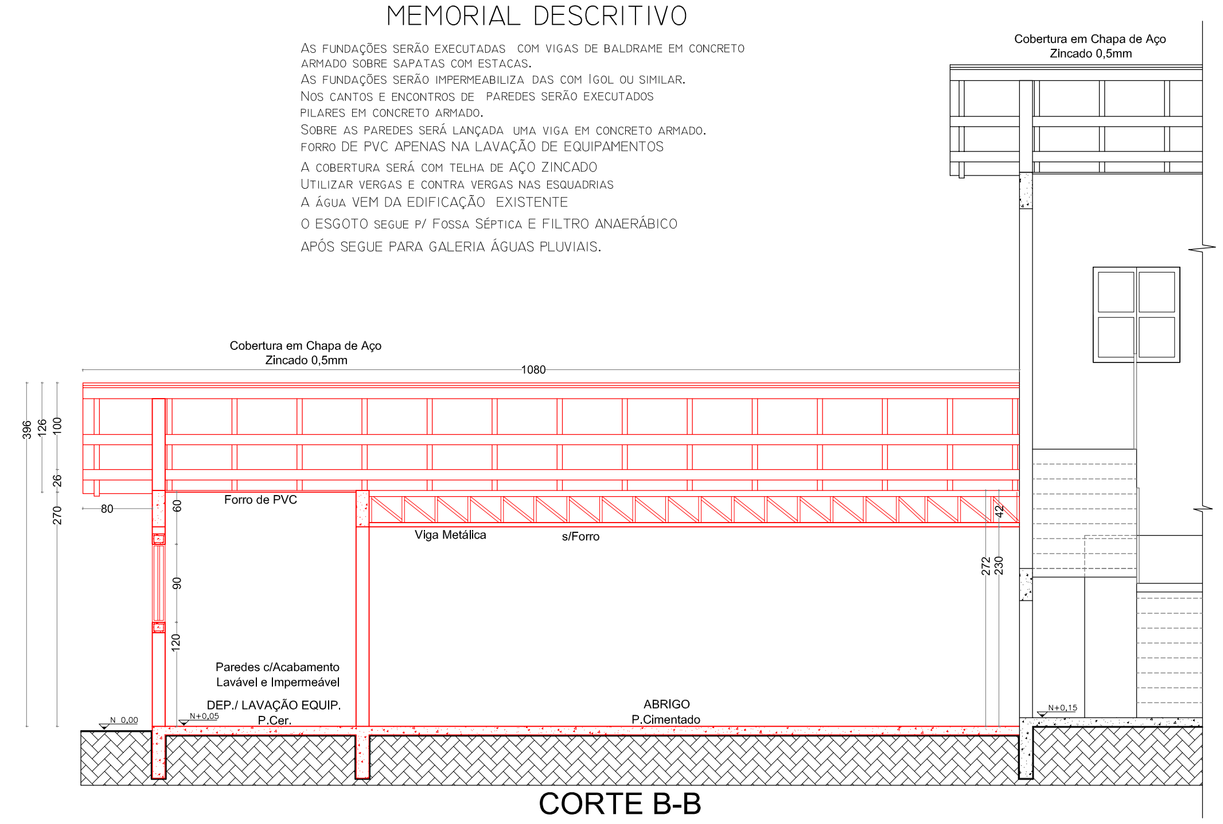

CORTE B-B
Escala: 1:50

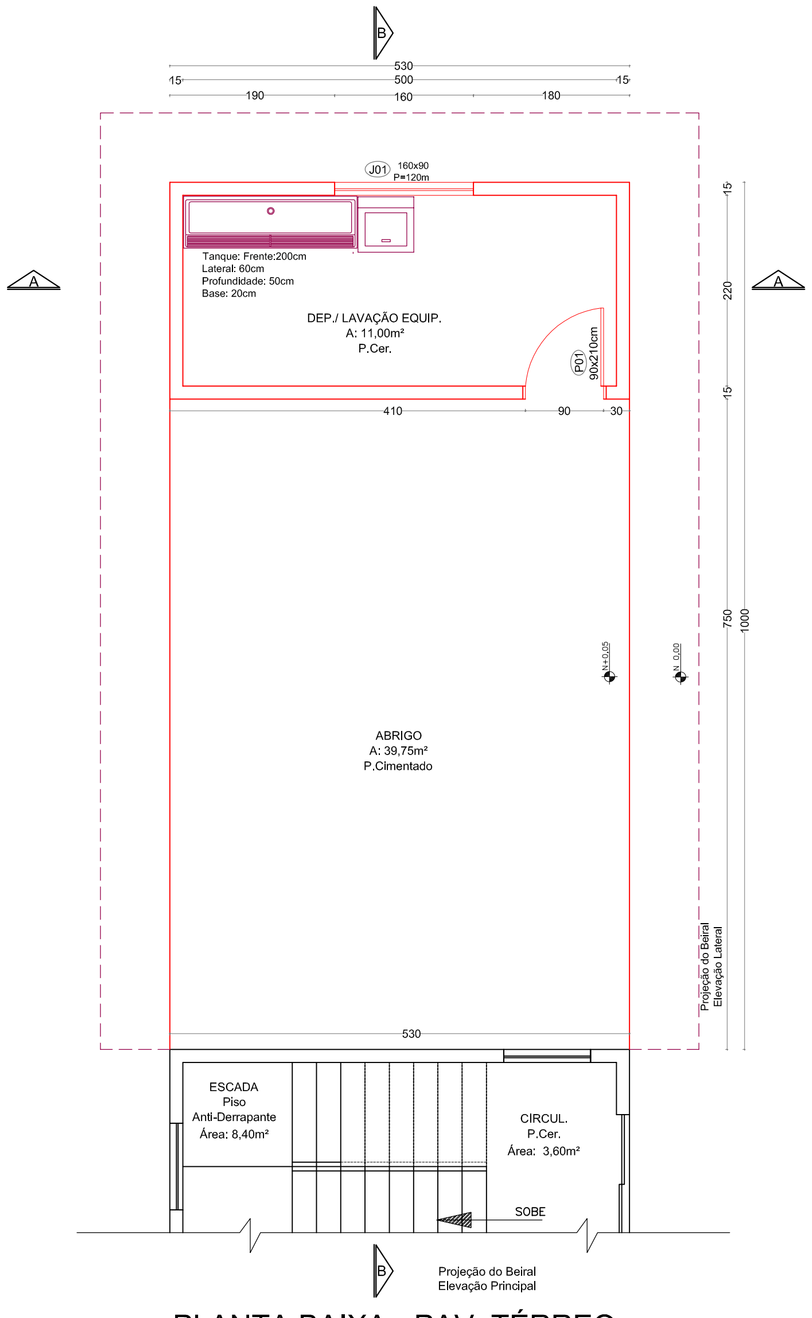

PLANTA BAIXA - PAV. TÉRREO
Área:
Ampliação:..... 53,00m²
Escala: 1:50

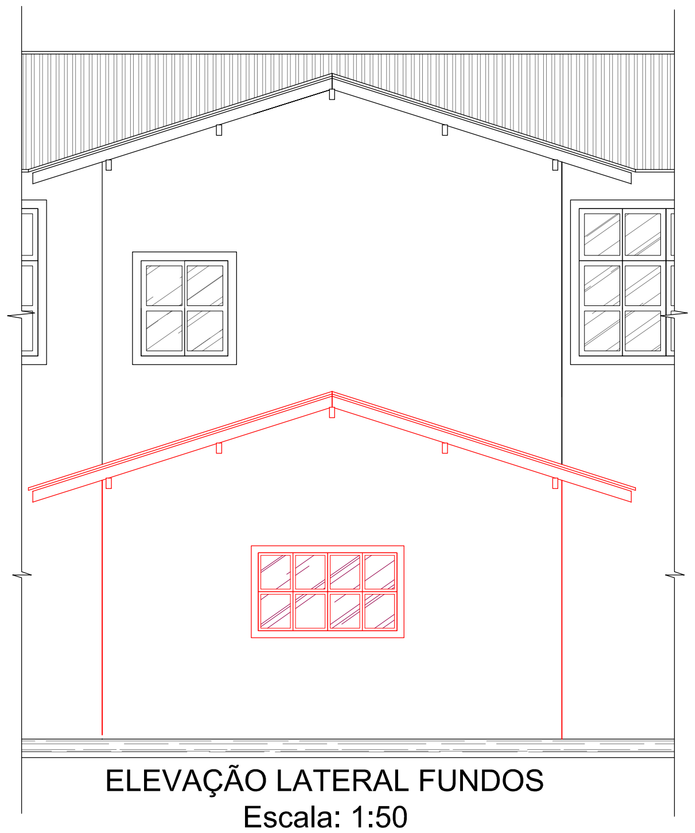

ELEVAÇÃO LATERAL FUNDOS
Escala: 1:50

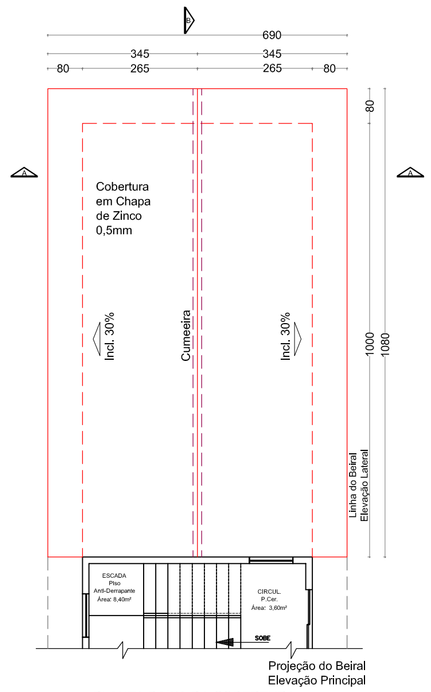

PLANTA BAIXA DA COBERTURA
Escala: 1:100

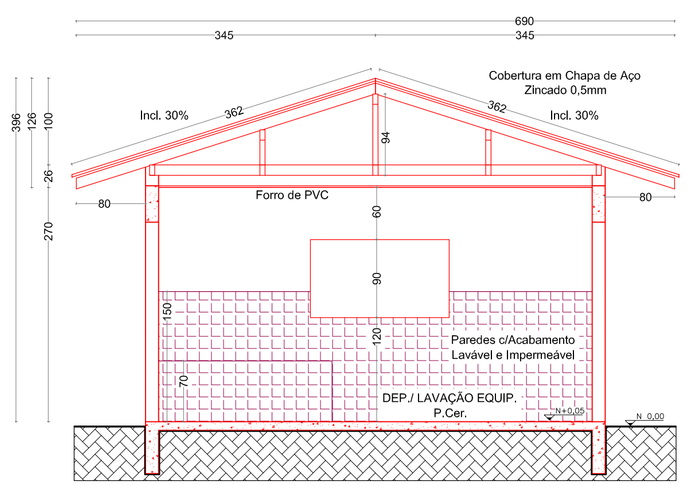

CORTE A-A
Escala: 1:50

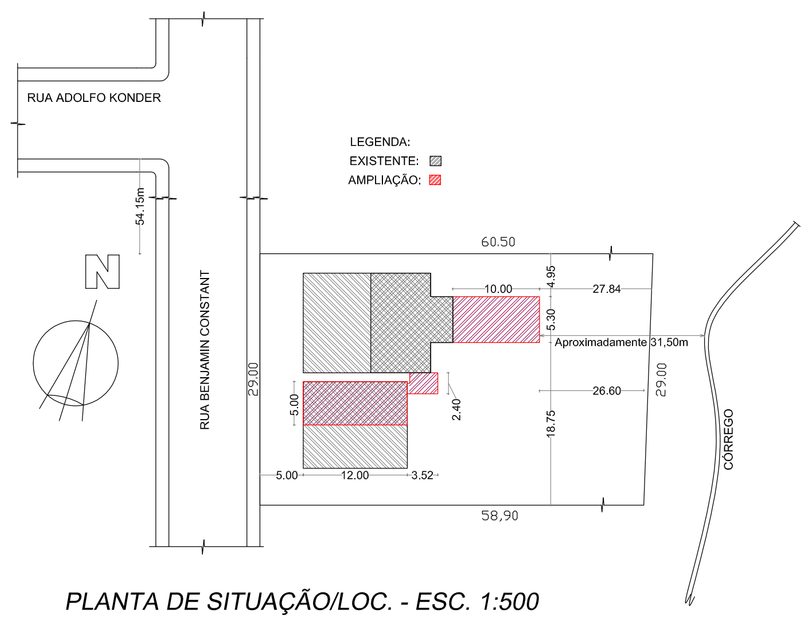

PLANTA DE SITUAÇÃO/LOC. - ESC. 1:500

ESTATÍSTICA

ZONA DE OCUPAÇÃO	ZMD
INSCRIÇÃO IMOBILIÁRIA	01.01.006.14.0001.000 01.01.006.29.0001.000
ÁREA DO LOTE	1.721,87m²
TESTADA DO LOTE	29,00m
ÁREA EXISTENTE	274,12m²
ÁREA A CONSTRUIR	121,11m²
ÁREA A REFORMAR	120,00m²
ÁREA TOTAL	515,23m²
TAXA DE OCUPAÇÃO	26,22%
COEFICIENTE DE IMPERMEABILIDADE	0,36
COEFICIENTE DE APROVEITAMENTO	0,29

PREFEITURA MUNICIPAL DE CAMPO ALEGRE – SC

CARIMBOS

ENGENHARIA DE PROJETOS
ENG° IRINEU CARLOS KOCH CREA 32906-3 SC
RUA JACOB KOCH 45
BAIRRO PROGRESSO
e-mail ikengenharia@yahoo.com.br
SÃO BENTO DO SUL – SC
CEP: 89281-120
FONE: 3634-0077

RESP. TÉCNICO
IRINEU CARLOS KOCH
ENG° CIVIL CREA -032.906-3 -SC

PROPRIETÁRIO
1º. GRUPAMENTO DE BOMBEIROS MILITAR
CNPJ nº. 83.102.749/0001-77

OBRA: EDIFICAÇÃO MISTA (EM ALVENARIA E METAL) - SEDE CORPO DE BOMBEIROS - AMPLIAÇÃO E REFORMA
LOCAL: RUA BENJAMIN CONSTANT 444 BAIRRO CENTRO CEP 89294-000

DESCRIÇÃO: PLANTA BAIXA, CORTE A-A, B-B, TABELA DE ESQUADRIAS, ELEVAÇÃO FRONTAL E LATERAL, PLANTA BAIXA DE COBERTURA E PLANTA BAIXA DE SITUAÇÃO.

PROJETO: PROJETO ARQUITETÔNICO

		PRANCHA	DE
PROJETO		02	02
DESENHO	M S K		
DATA	12-2014		
ESCALA	INDICADAS		