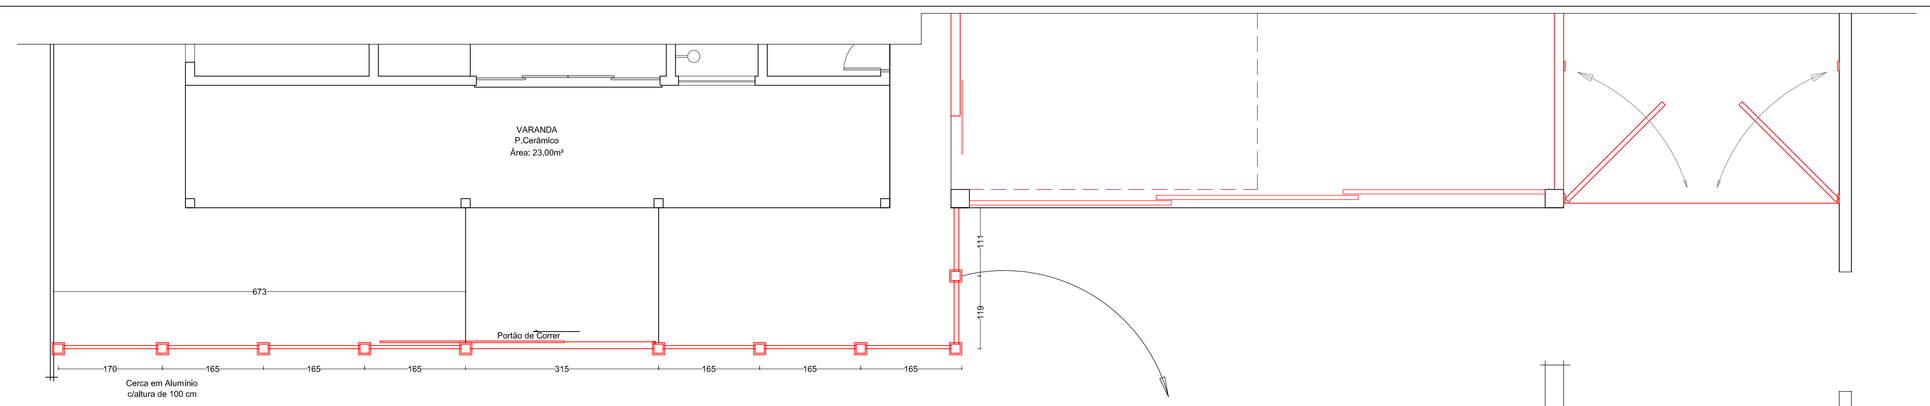


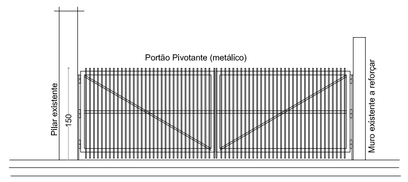


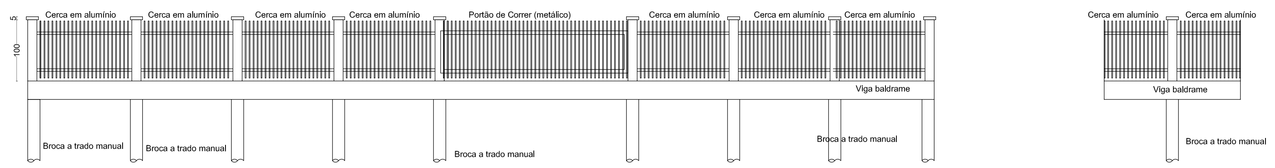





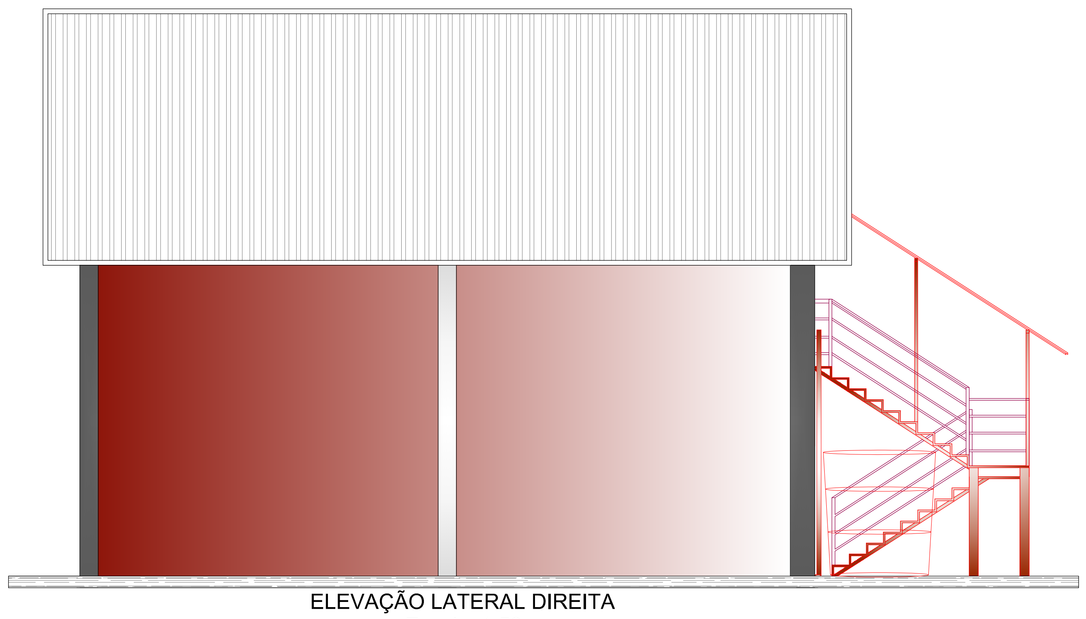

ELEVAÇÃO LATERAL DIREITA
Escala: 1:50

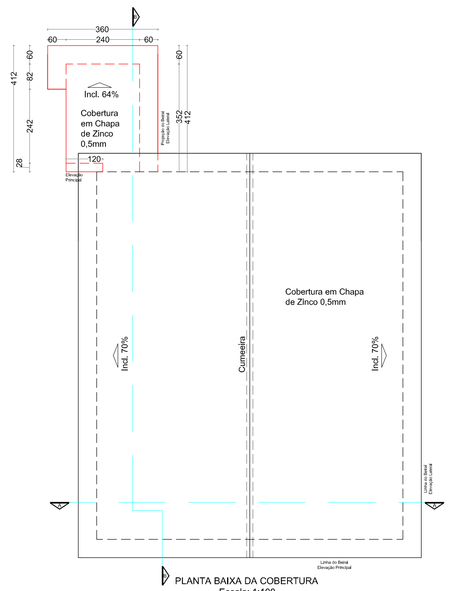


PLANTA BAIXA DA COBERTURA
Escala: 1:100

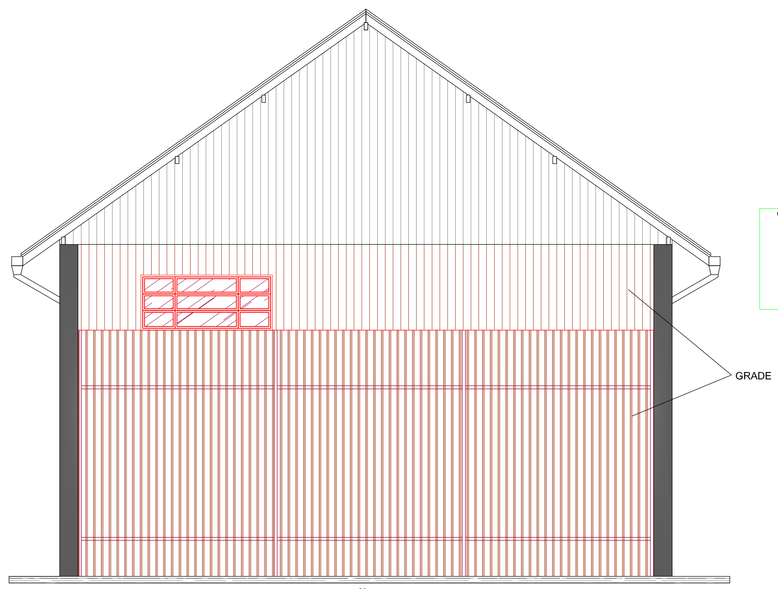


ELEVAÇÃO PRINCIPAL
Escala: 1:50

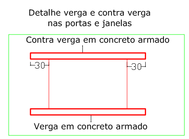


LEGENDA:

EXISTENTE.....

AMPLIAÇÃO/REFORMA...

TABELA DE ESQUADRIAS

| JANELAS | QUANT. | LARGURA | ALTURA | PEITORIL | MATERIAL | TIPO | obs (m) USO |
|---|---|---|---|---|---|---|---|
| J01 | 01 | 215 | 90 | 90 | METAL | BASCULANTE | |
| J02 | 01 | 200 | 130 | 20 | | BASCULANTE | EXTERNO |
| J03 | 01 | 80 | 130 | 20 | | BASCULANTE | |
| PORTAS | QUANT. | LARGURA | ALTURA | | MATERIAL | TIPO | USO |
| P01 | 02 | 90 | 200 | | METAL | INTEIRIÇADA | INTERNO |
| P02 | 01 | 120 | 210 | | MADEIRA | DE CORRER | |
| P03 | 01 | 320 | 400 | | METAL/ VIDRO | DE CORRER | EXTERNO |
| P04 | 01 | 940 | 400 | | METAL/ VIDRO | DE CORRER | |

## MEMORIAL DESCRITIVO

O FECHAMENTO DA ALVENARIA COM VIGAS DE CONCRETO ARMADO
AS FUNDAÇÕES SERÃO IMPERMEABILIZADAS COM 1CM, DO SOCL.
ALVENARIA DE TIJOLO SERÁ FIXADO NOS PILARES EXISTENTES
O REVESTIMENTO COM CHAPISCO E REBOCO
NA FRENTE TREIS PORTÕES DE CORRER P/ ACESSO AUTOMÓVEIS
NO REVESTIMENTO SUPERIOR EM CHAPA DE AÇO ZINCADO
A ESTRUTURA DO PISO MESANINO EM VIGAS METÁLICAS
PISO EM ASSOALHO DE MADEIRA
A CERCA FRONTAL SERÁ EM ALUMÍNIO E OS PORTÕES DE METAL
UTILIZAR VERGAS E CONTRA VERGAS NAS ESQUADRIAS

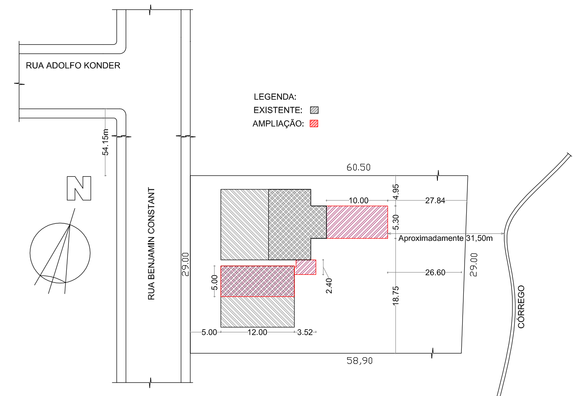


*PLANTA DE SITUAÇÃO/LOC. - ESC. 1:500*

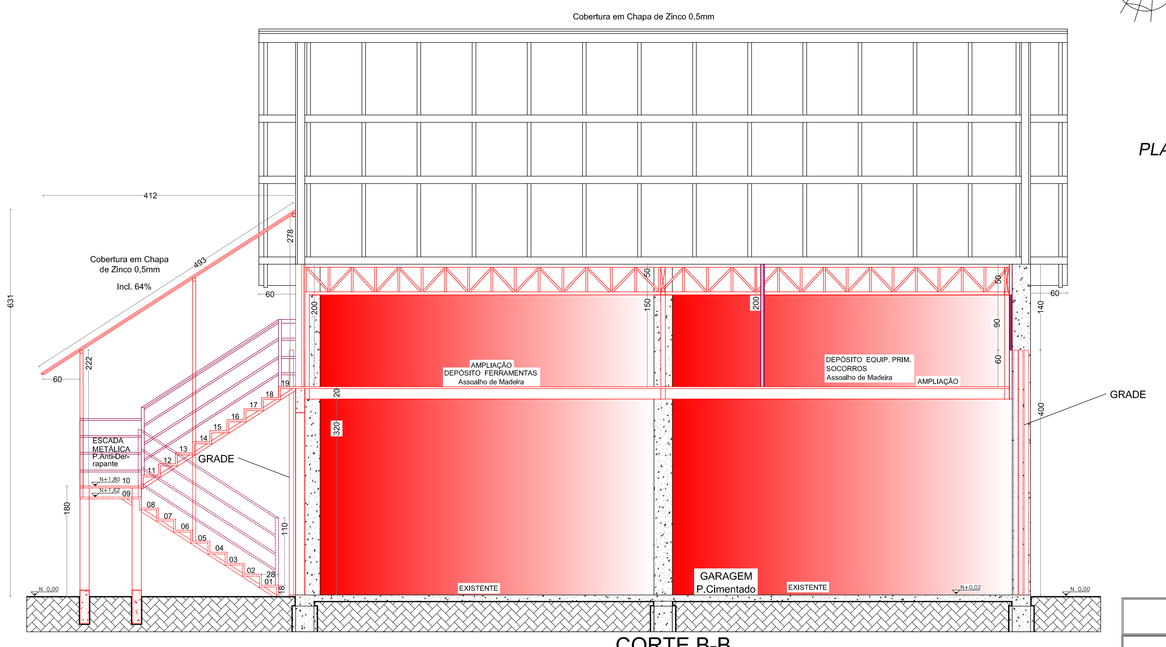


CORTE B-B
Escala: 1:50

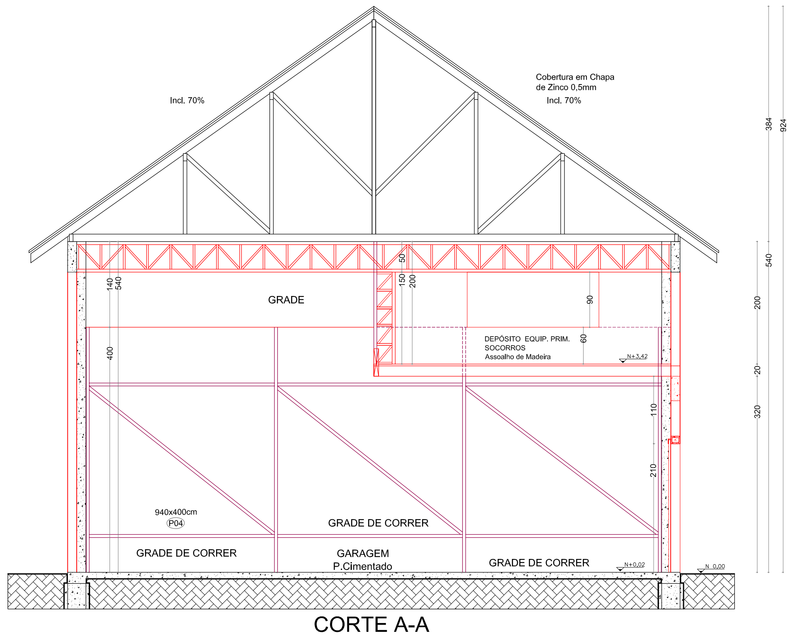


CORTE A-A
Escala: 1:50

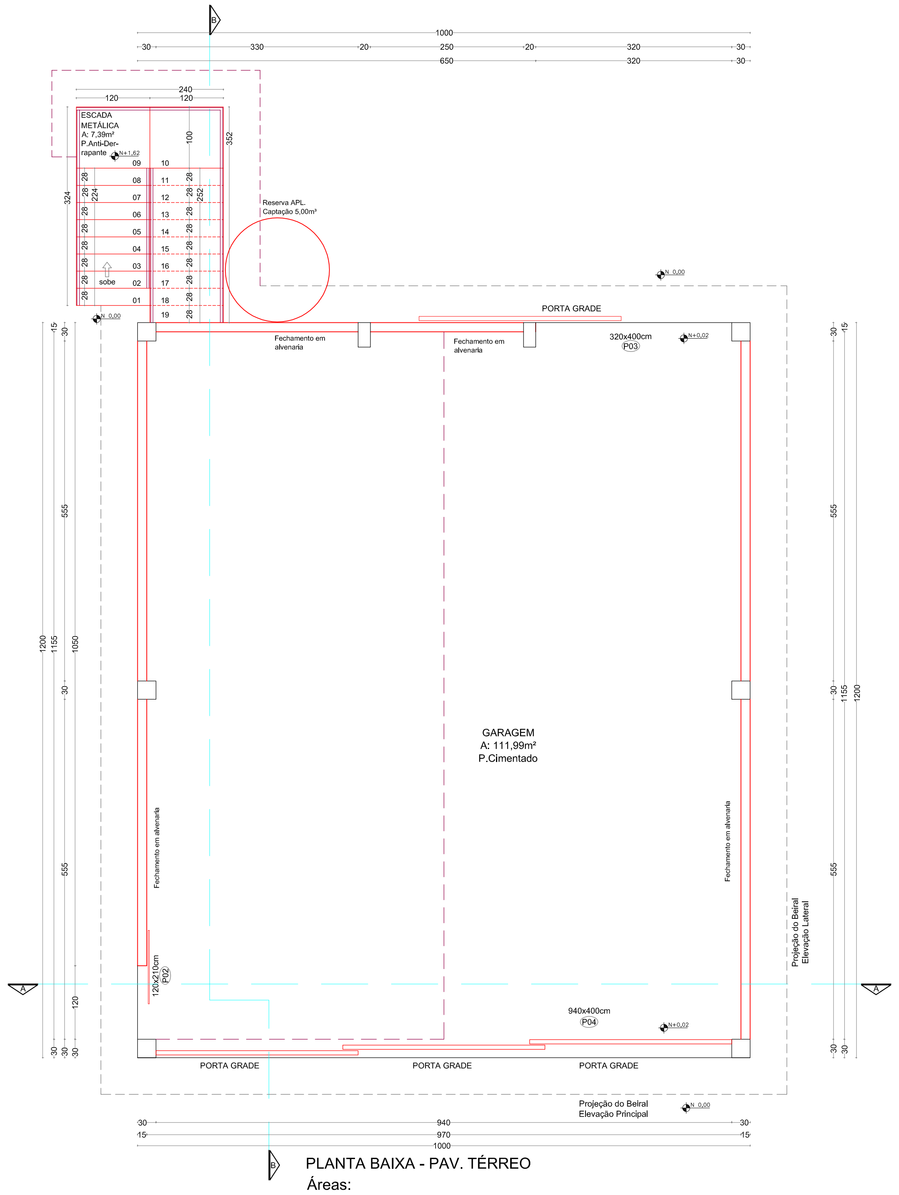


PLANTA BAIXA - PAV. TÉRREO
Áreas:
Reforma:..... 120,00m²
Ampliação:..... 8,11m²
Escala: 1:50

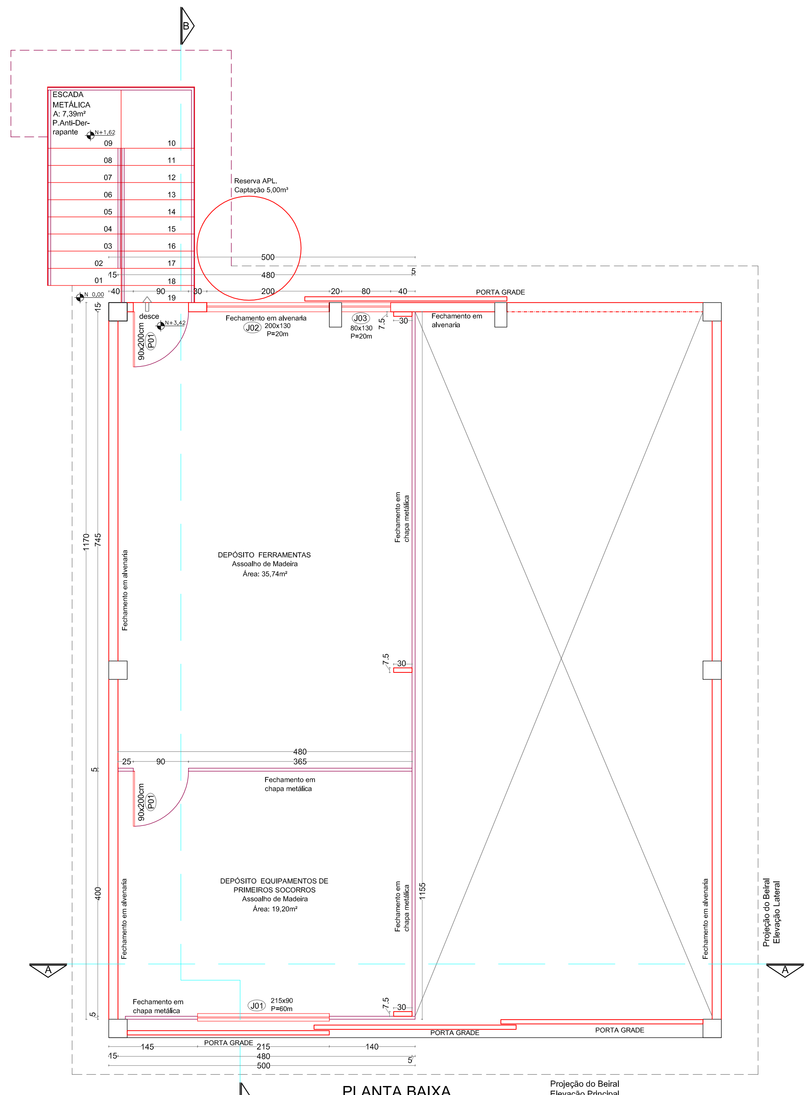


PLANTA BAIXA
PAV. SUPERIOR - AMPLIAÇÃO
Área: 60,00m²
Escala: 1:50

## *ESTATÍSTICA*

| | |
|---|---|
| ZONA DE OCUPAÇÃO | ZMD |
| INSCRIÇÃO IMOBILIÁRIA | 01.01.006.14.0001.000<br>01.01.006.29.0001.000 |
| ÁREA DO LOTE | 1.721,87m² |
| TESTADA DO LOTE | 29,00m |
| ÁREA EXISTENTE | 274,12m² |
| ÁREA A CONSTRUIR | 121,11m² |
| ÁREA A REFORMAR | 120,00m² |
| ÁREA TOTAL | 515,23m² |
| TAXA DE OCUPAÇÃO | 26,22% |
| COEFICIENTE DE IMPERMEABILIDADE | 0,36 |
| COEFICIENTE DE APROVEITAMENTO | 0,29 |

*PREFEITURA MUNICIPAL DE CAMPO ALEGRE – SC*

CARIMBOS

*ENGENHARIA DE PROJETOS*
*ENGº IRINEU CARLOS KOCH CREA 32906-3 SC*
*RUA JACOB KOCH 45*
*BAIRRO PRIMAVERA*
*e-mail ikengenharia@yahoo.com.br*
*são bento do sul - sc*
*CEP: 89281-120*
TOMBAMENTO

RESP. TÉCNICO
IRINEU CARLOS KOCH
ENGº CIVIL CREA -032.906-3 -SC

PROPRIETÁRIO
1º. GRUPAMENTO DE BOMBEIROS MILITAR
CNPJ nº. 83.102.749/0001-77

OBRA: EDIFICAÇÃO MISTA (EM ALVENARIA E METAL) - SEDE CORPO DE BOMBEIROS - AMPLIAÇÃO E REFORMA

LOCAL: RUA BENJAMIN CONSTANT 444 BAIRRO CENTRO CEP 89294-000

DESCRIÇÃO: PLANTA BAIXA, CORTE A-A, B-B, TABELA DE ESQUADRIAS, ELEVAÇÃO FRONTAL E LATERAL, PLANTA BAIXA DE COBERTURA E PLANTA BAIXA DE SITUAÇÃO.

PROJETO: PROJETO ARQUITETÔNICO

| | | | |
|---|---|---|---|
| PROJETO | | PRANCHA | DE |
| DESENHO | M S K | | |
| DATA | 12-2014 | | |
| ESCALA | INDICADAS | 01 | 02 |