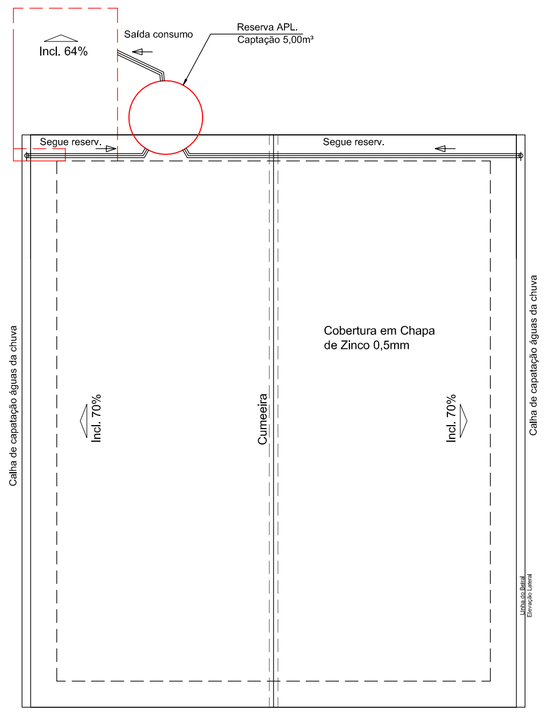

PLANTA BAIXA DA COBERTURA
Escala: 1:100

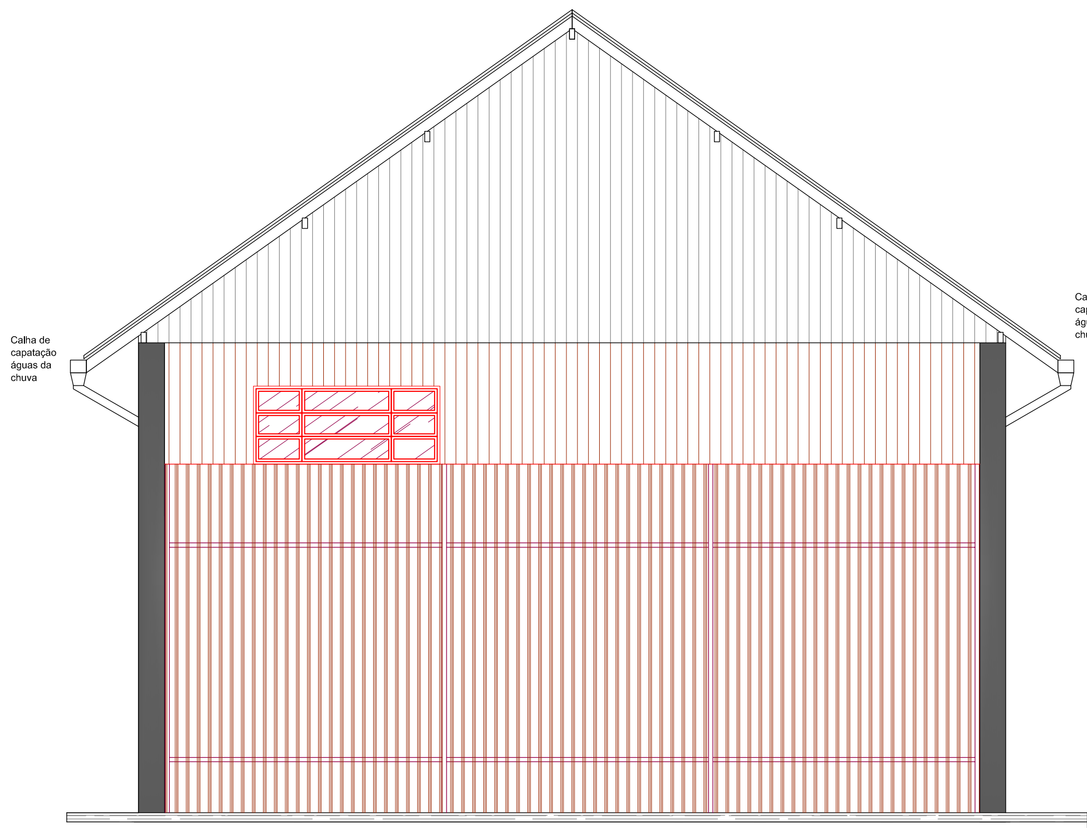

ELEVAÇÃO PRINCIPAL
Escala: 1:50

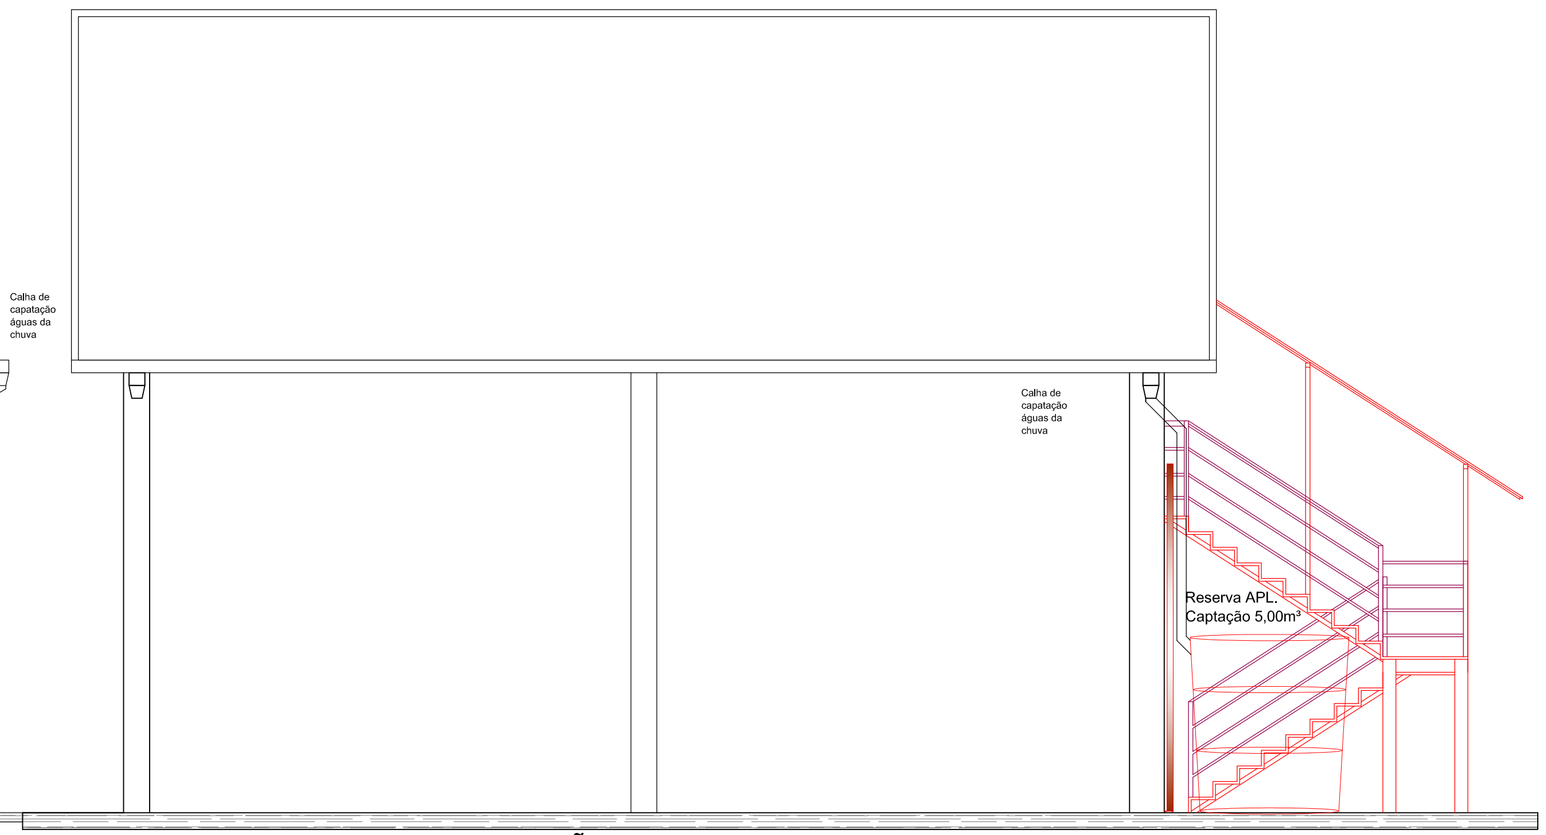

ELEVAÇÃO LATERAL DIREITA
Escala: 1:50

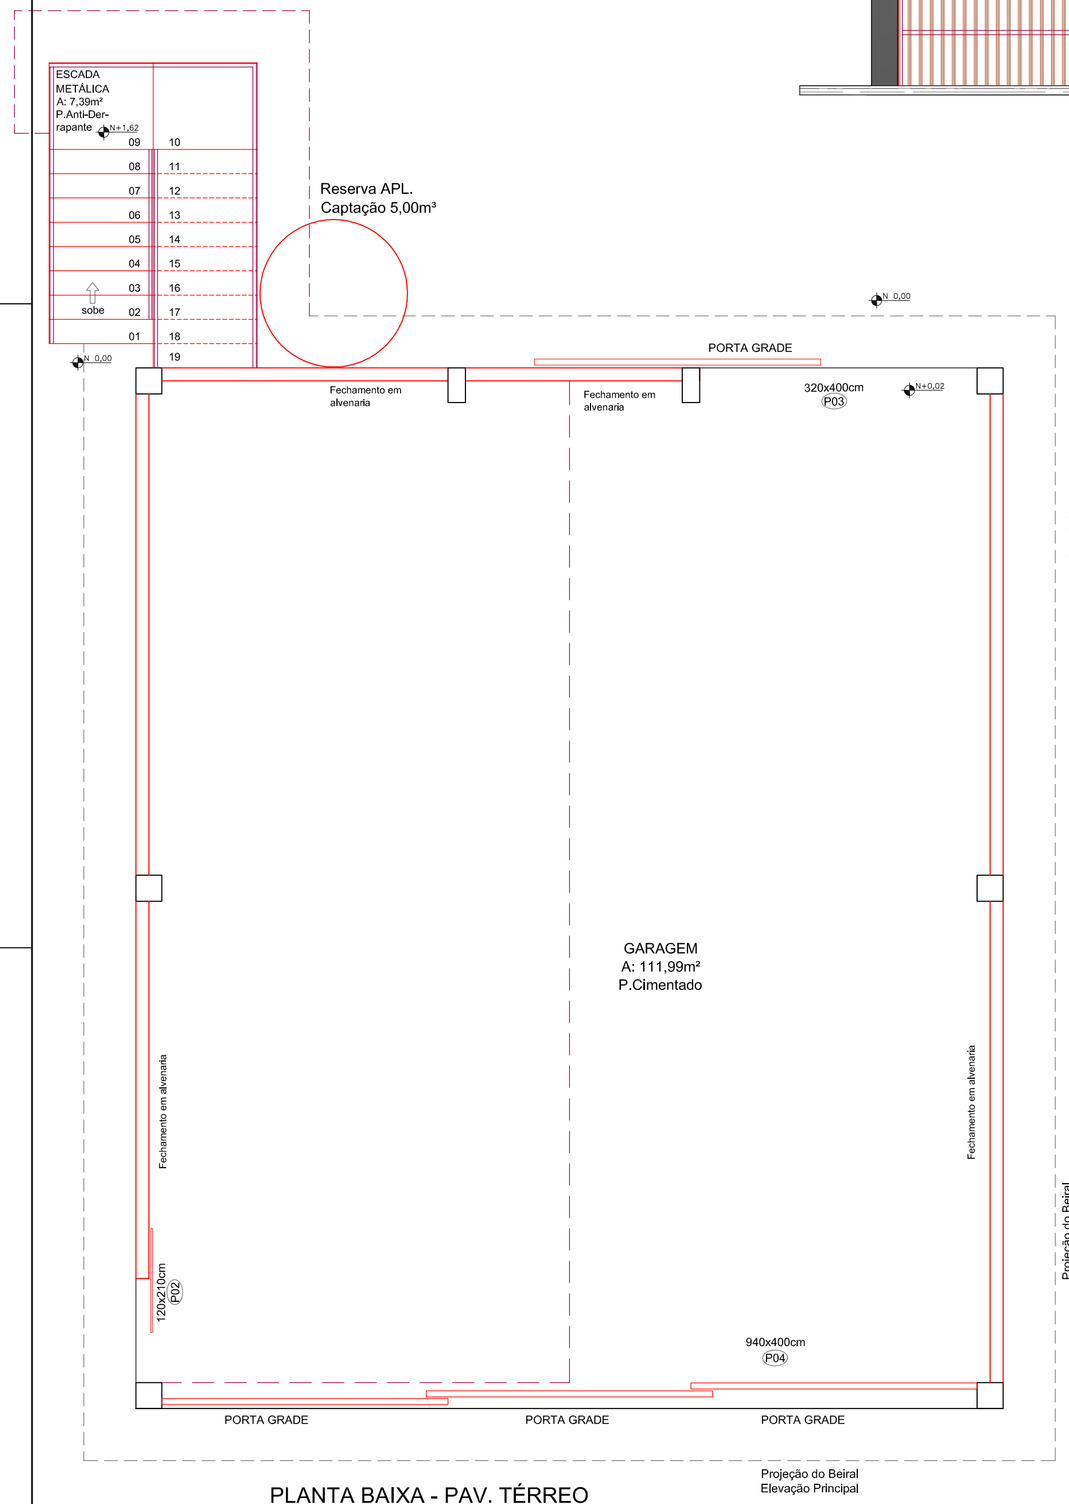

PLANTA BAIXA - PAV. TÉRREO
Escala: 1:50

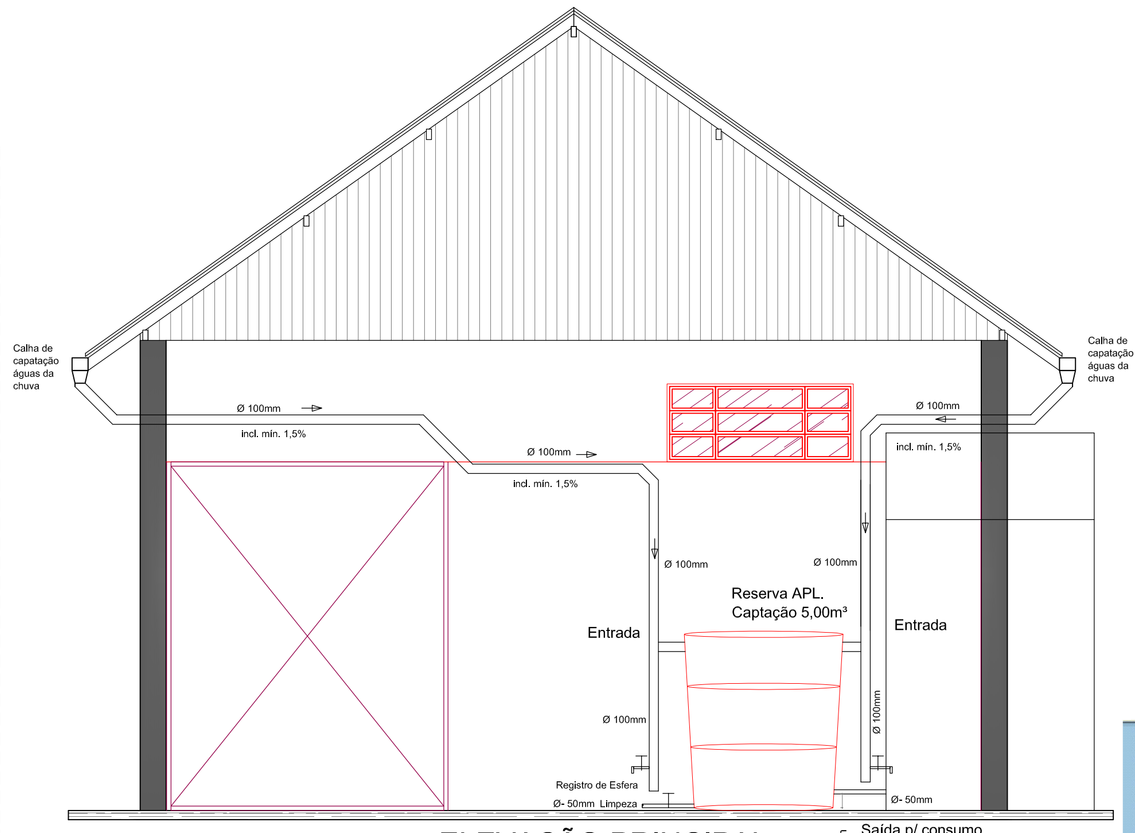

OBS: FAZER LIMPEZA
PERIÓDICA

A ÁGUA SERÁ UTILIZADA PARA LIMPEZA E LAVAÇÃO DE CARROS COM PRESSURIZAÇÃO MECÂNICA

ELEVAÇÃO PRINCIPAL
Escala: 1:50

PROJETO CAPTAÇÃO DE ÁGUAS PLUVIAIS COM CAPACIDADE DE 5,00m³

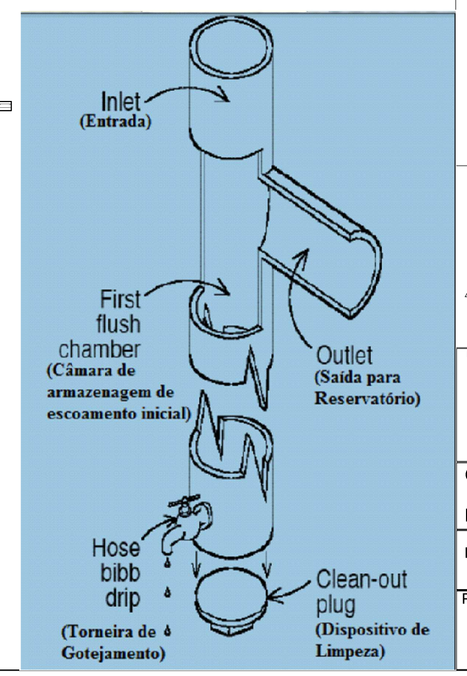

ESTATÍSTICA

ZONA DE OCUPAÇÃO	ZMD
INSCRIÇÃO IMOBILIÁRIA	01.01.006.14.0001.000 01.01.006.29.0001.000
ÁREA DO LOTE	1.721,87m²
TESTADA DO LOTE	29,00m
ÁREA EXISTENTE	274,12m²
ÁREA A CONSTRUIR	121,11m²
ÁREA A REFORMAR	120,00m²
ÁREA TOTAL	515,23m²
TAXA DE OCUPAÇÃO	26,22%
COEFICIENTE DE IMPERMEABILIDADE	0,36
COEFICIENTE DE APROVEITAMENTO	0,29

PREFEITURA MUNICIPAL DE CAMPO ALEGRE – SC

CARIMBOS

ENGENHARIA DE PROJETOS
ENGº IRINEU CARLOS KOCH CREA 32906-3 SC
RUA JACOB KOCH 45
BAIRRO PROGRESSO
e-mail ikengenharia@yahoo.com.br
SÃO BENTO DO SUL – SC
CEP: 89281-120
FONE: 3634-0077

RESP. TÉCNICO
IRINEU CARLOS KOCH
ENGº CIVIL CREA -032.906-3 -SC

PROPRIETÁRIO
1º. GRUPAMENTO DE BOMBEIROS MILITAR
CNPJ nº. 83.102.749/0001-77

OBRA: EDIFICAÇÃO MISTA (EM ALVENARIA E METAL) - SEDE CORPO DE BOMBEIROS - AMPLIAÇÃO E REFORMA
LOCAL: RUA BENJAMIN CONSTANT 444 BAIRRO CENTRO CEP 89294-000

DESCRIÇÃO: PLANTA BAIXA, ELEVAÇÃO FRONTAL E LATERAL E PLANTA BAIXA DE COBERTURA

PROJETO: PROJETO CAPTAÇÃO DE ÁGUAS PLUVIAIS

		PRANCHA	DE
PROJETO			
DESENHO	M S K		
DATA	12-2014		
ESCALA	INDICADAS	01	01