MEMORIAL DESCRITIVO

AS FUNDAÇÕES SERÃO EXECUTADAS COM VIGAS DE BALDRAME EM CONCRETO ARMADO SOBRE SAPATAS COM ESTACAS .

AS FUNDAÇÕES SERÃO IMPERMEABILIZA DAS COM IGOL OU SIMILAR.
NOS CANTOS E ENCONTROS DE PAREDES SERÃO EXECUTADOS PILARES EM CONCRETO ARMADO.
SOBRE AS PAREDES SERÁ LANÇADA UMA CINTA EM CONCRETO ARMADO.
UTILIZAR VERGAS E CONTRA VERGAS NAS ESQUADRIAS
FILTRO ANAERÓBICO E SUMIDOURO

O MESANINO SERÁ EM ESTRUTURA METÁLICA
NO ASSOALHO VIGAS METÁLICAS PARA SUPORTE

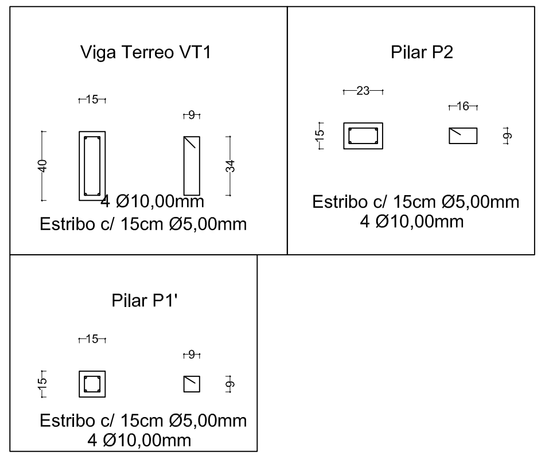

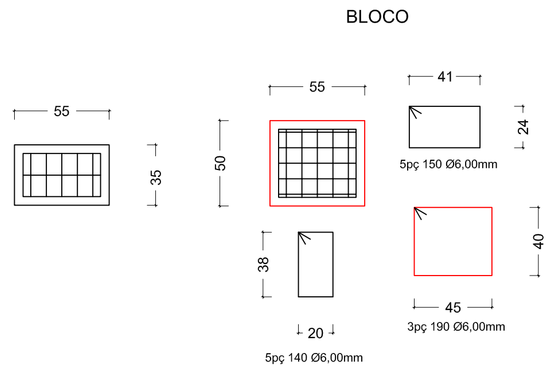

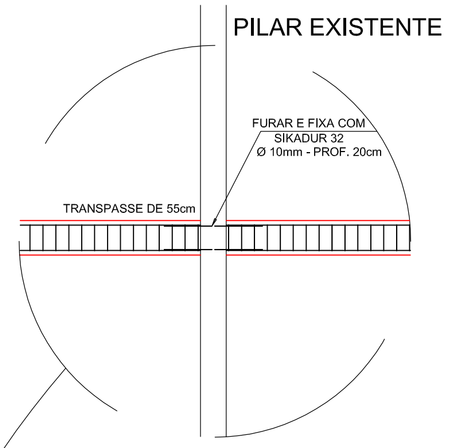

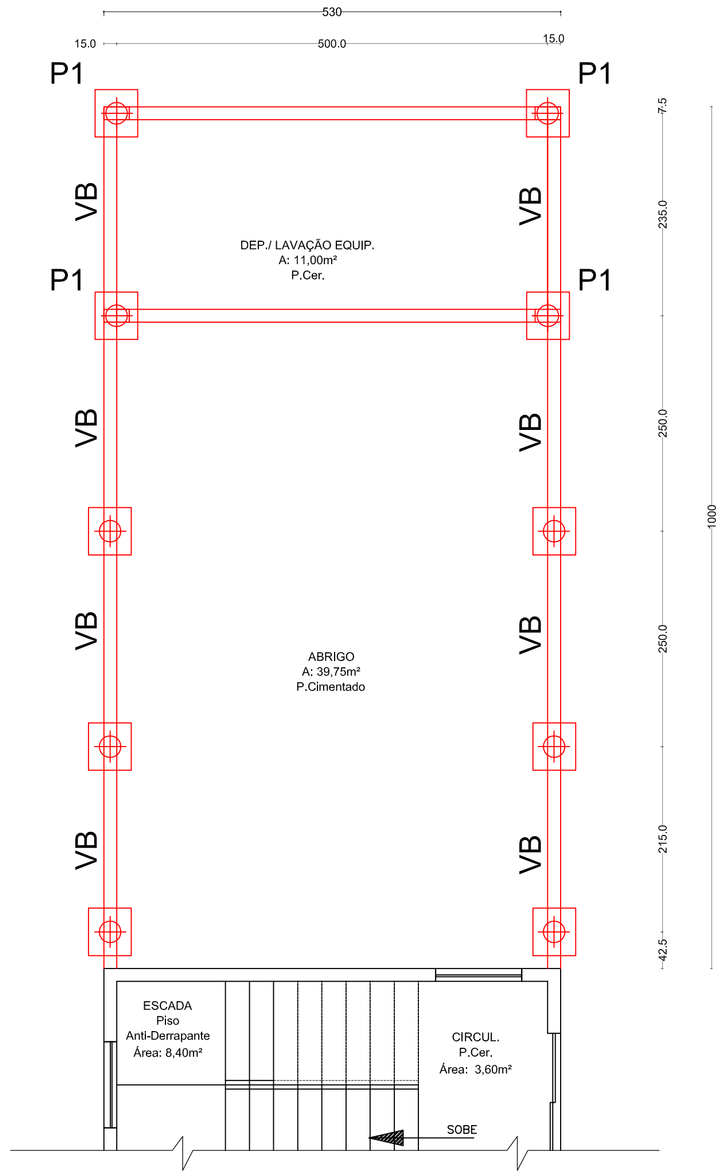

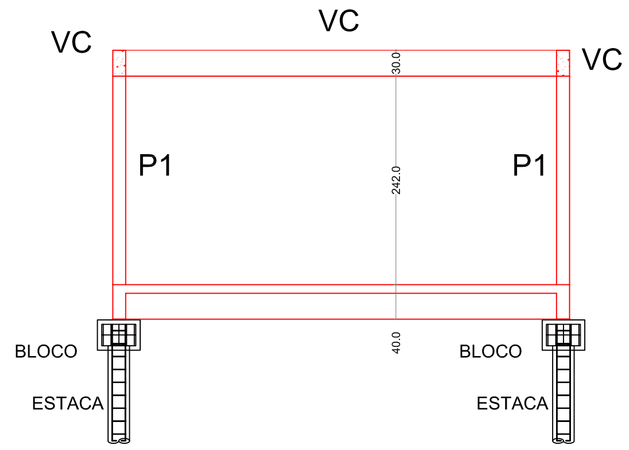

CORTE A-A
Escala: 1:50

DOBRA NOS EXTREMOS
DE 25cm
ANCORAGEM E TRANSPASSE
DE 70cm

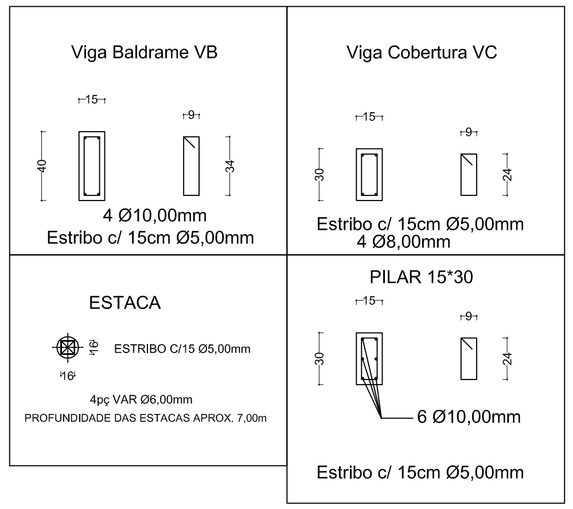

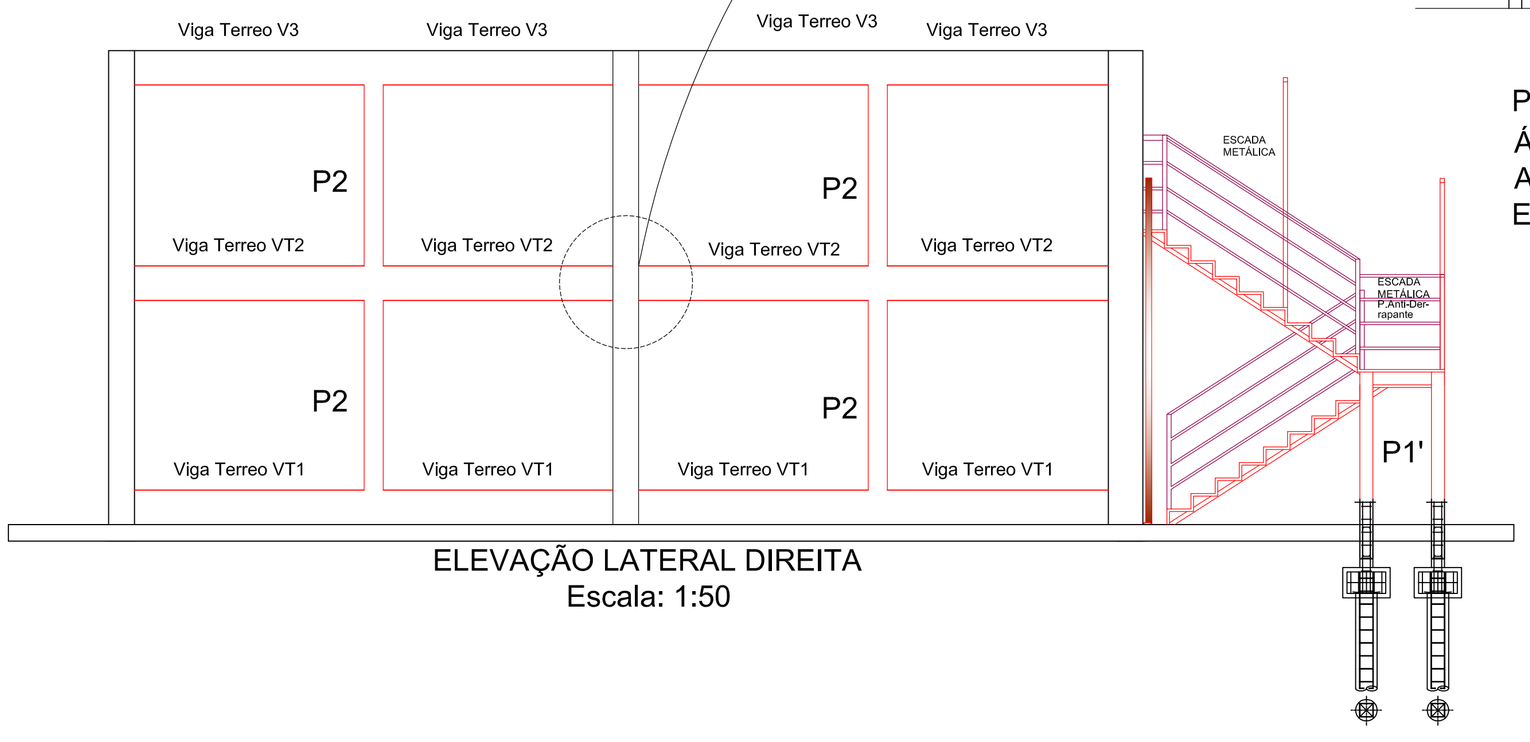

ELEVAÇÃO LATERAL DIREITA
Escala: 1:50

PLANTA BAIXA - PAV. TÉRREO
Área:
Ampliação:..... 53,00m²
Escala: 1:50

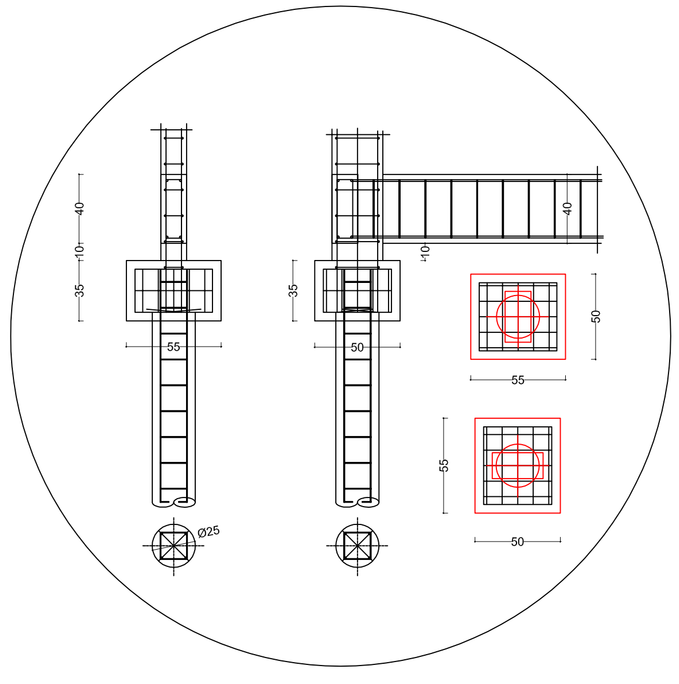

ESTATÍSTICA

ZONA DE OCUPAÇÃO	ZMD
INSCRIÇÃO IMOBILIÁRIA	01.01.006.14.0001.000 01.01.006.29.0001.000
ÁREA DO LOTE	1.721,87m²
TESTADA DO LOTE	29,00m
ÁREA EXISTENTE	274,12m²
ÁREA A CONSTRUIR	121,11m²
ÁREA A REFORMAR	120,00m²
ÁREA TOTAL	515,23m²
TAXA DE OCUPAÇÃO	26,22%
COEFICIENTE DE IMPERMEABILIDADE	0,36
COEFICIENTE DE APROVEITAMENTO	0,29

PREFEITURA MUNICIPAL DE CAMPO ALEGRE – SC

CARIMBOS

ENGENHARIA DE PROJETOS
ENGº IRINEU CARLOS KOCH CREA 32906-3 SC
RUA JACOB KOCH 45
BAIRRO PROGRESSO
e-mail ikengenharia@yahoo.com.br
SÃO BENTO DO SUL – SC
CEP: 89281-120
FONE: 3634-0077

RESP. TÉCNICO
IRINEU CARLOS KOCH
ENGº CIVIL CREA -032.906-3 -SC

PROPRIETÁRIO
1º. GRUPAMENTO DE BOMBEIROS MILITAR
CNPJ nº. 83.102.749/0001-77

OBRA: EDIFICAÇÃO EM ALVENARIA - SEDE CORPO DE BOMBEIROS - AMPLIAÇÃO

LOCAL: RUA BENJAMIN CONSTANT 444 BAIRRO CENTRO CEP 89294-000

DESCRIÇÃO: PLANTA BAIXA DO TÉRREO, SUPERIOR E COBERTURA,CORTE A-A, E DETALHES .

PROJETO: PROJETO ESTRUTURAL

		PRANCHA	DE
PROJETO		01	01
DESENHO	M T C S K		
DATA	12-2014		
ESCALA	INDICADAS		