



NGXCŸi Q'23/"HCXJ CF C'RTIÆ ER CNI'CEGUU'GUEQNC
Escala 1/75

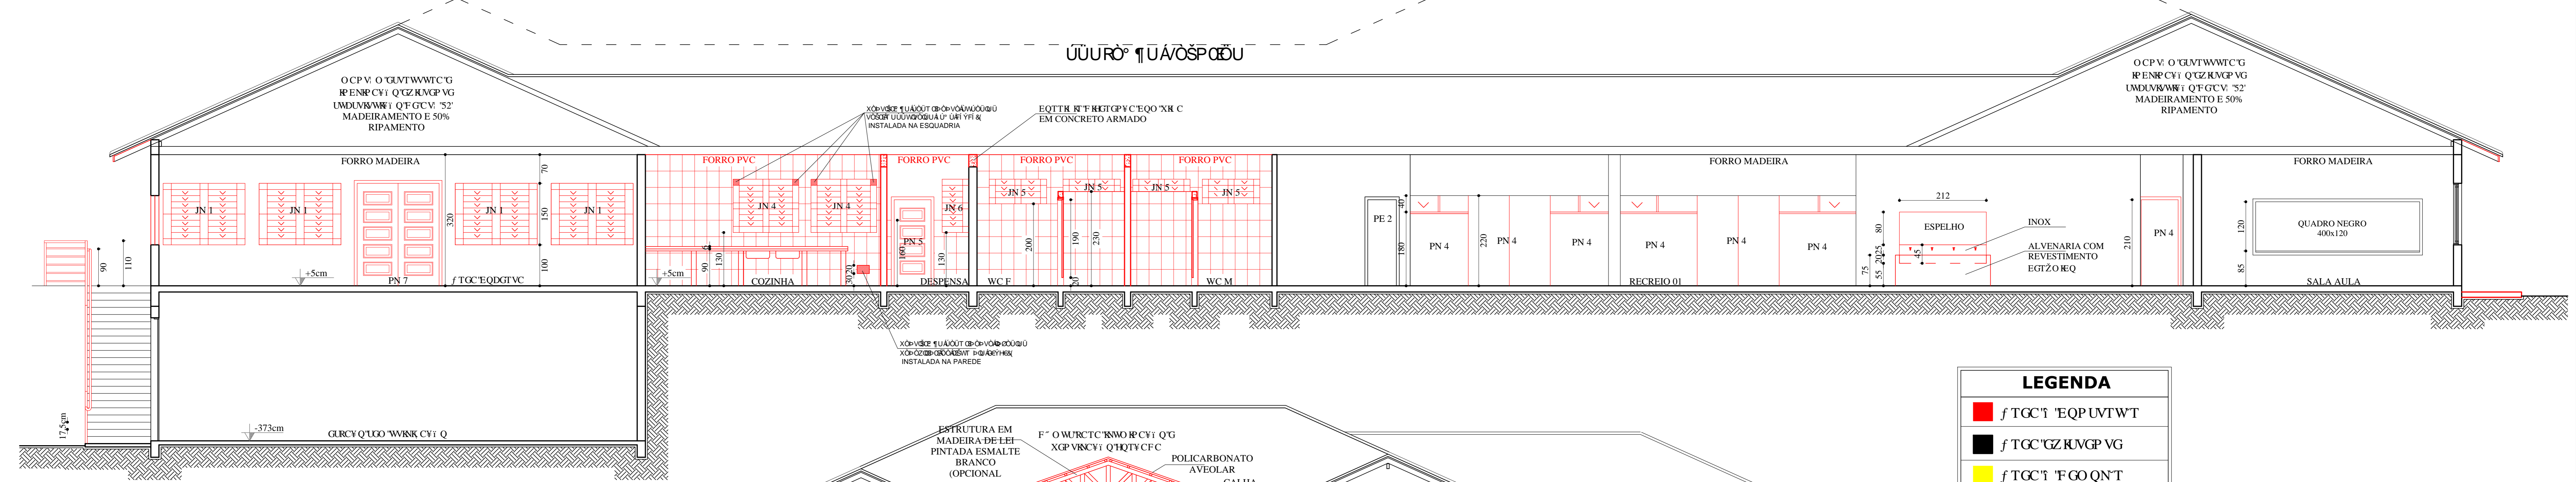


CORTE AA
Escala 1/75

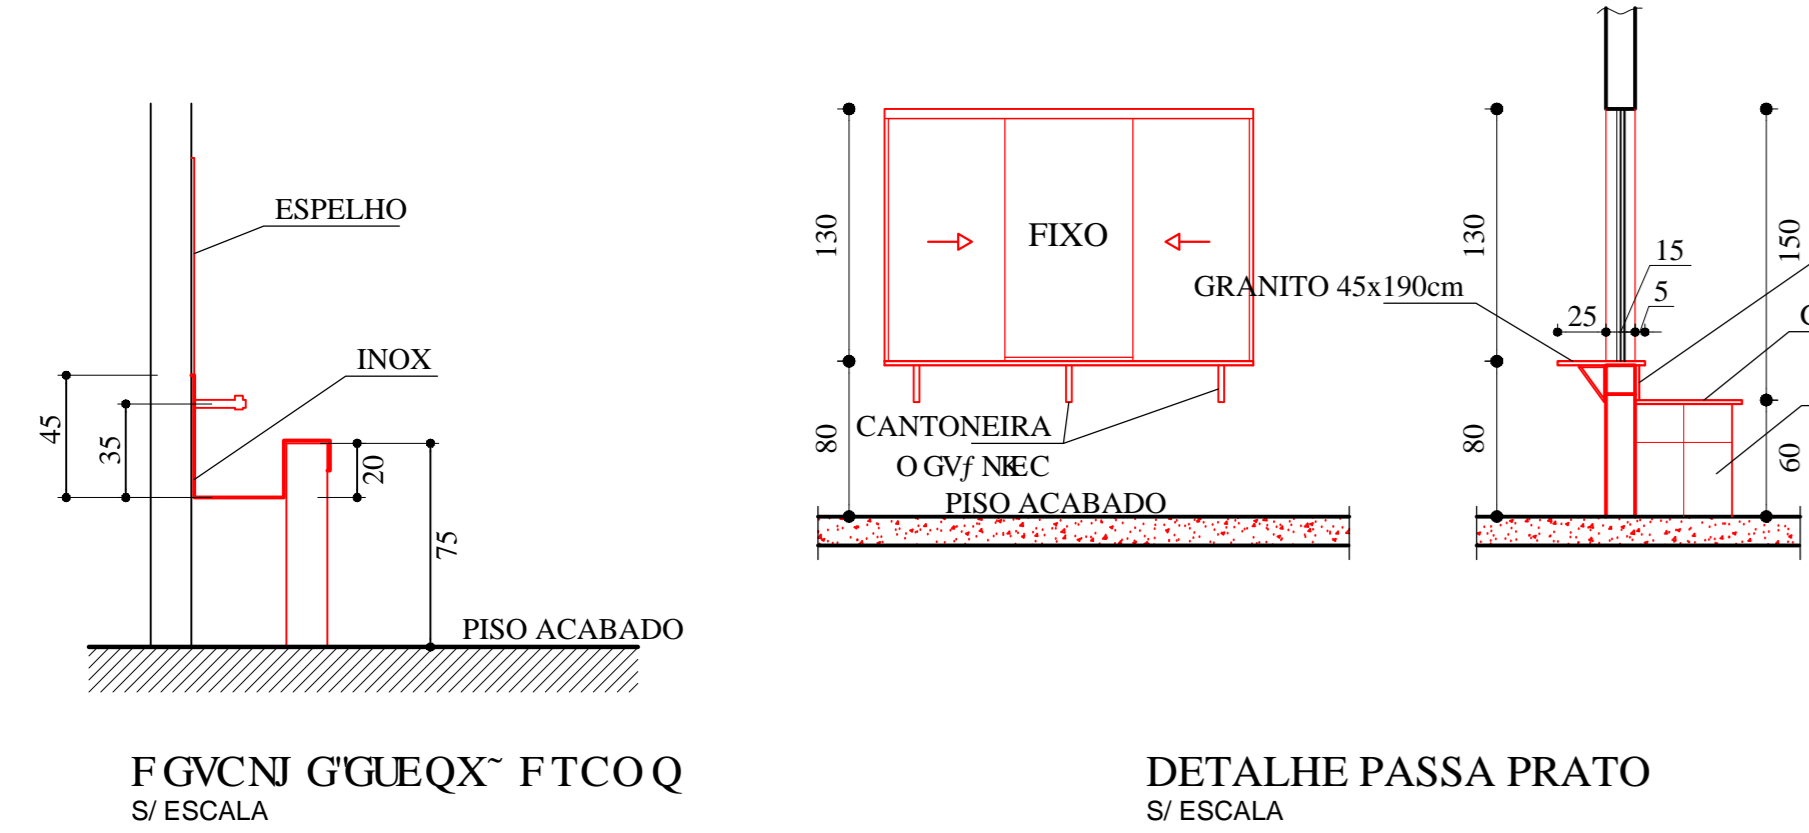


FGVNCJ GGUEQX' FTCCQ S/ ESCALA


DETALHE PASSA PRATO S/ ESCALA

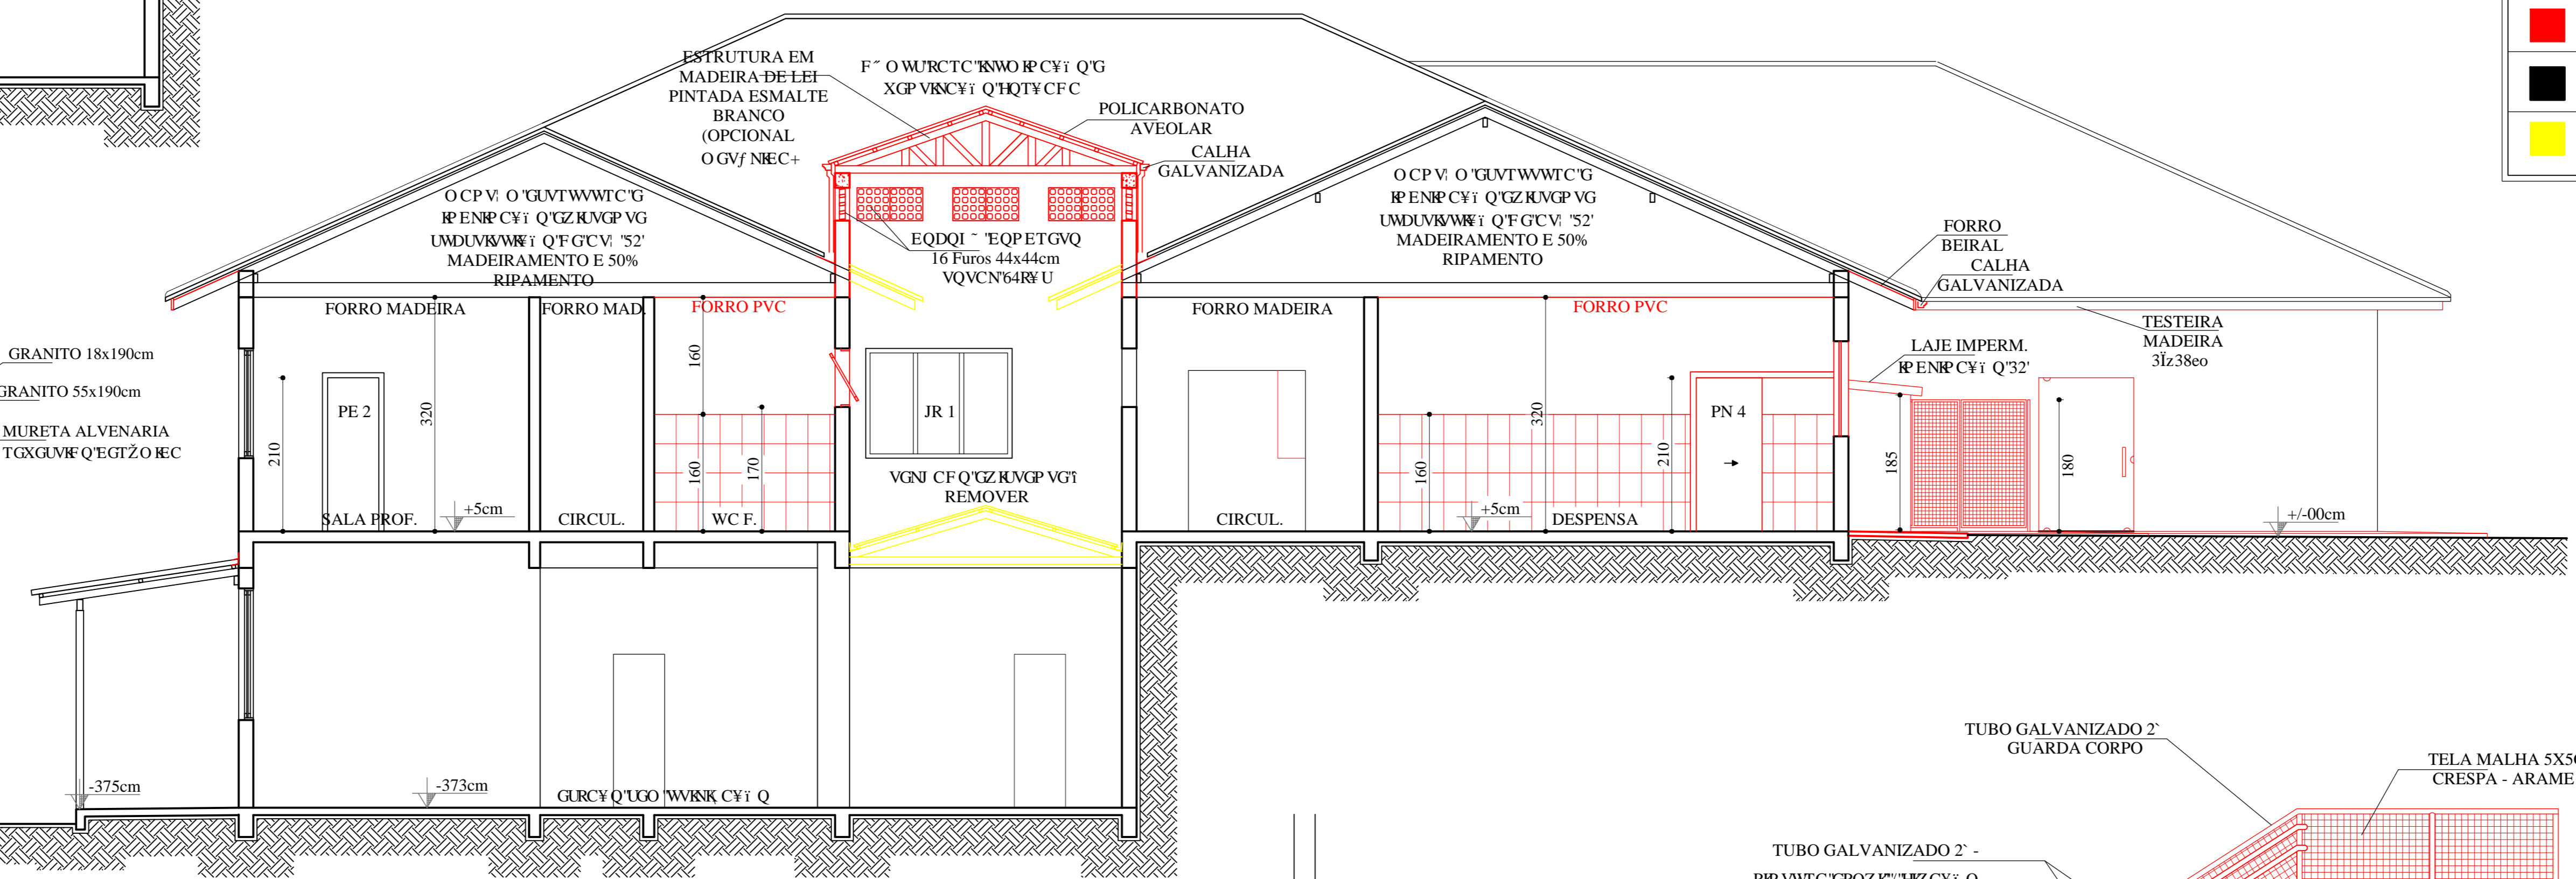


CORTE BB
Escala 1/75

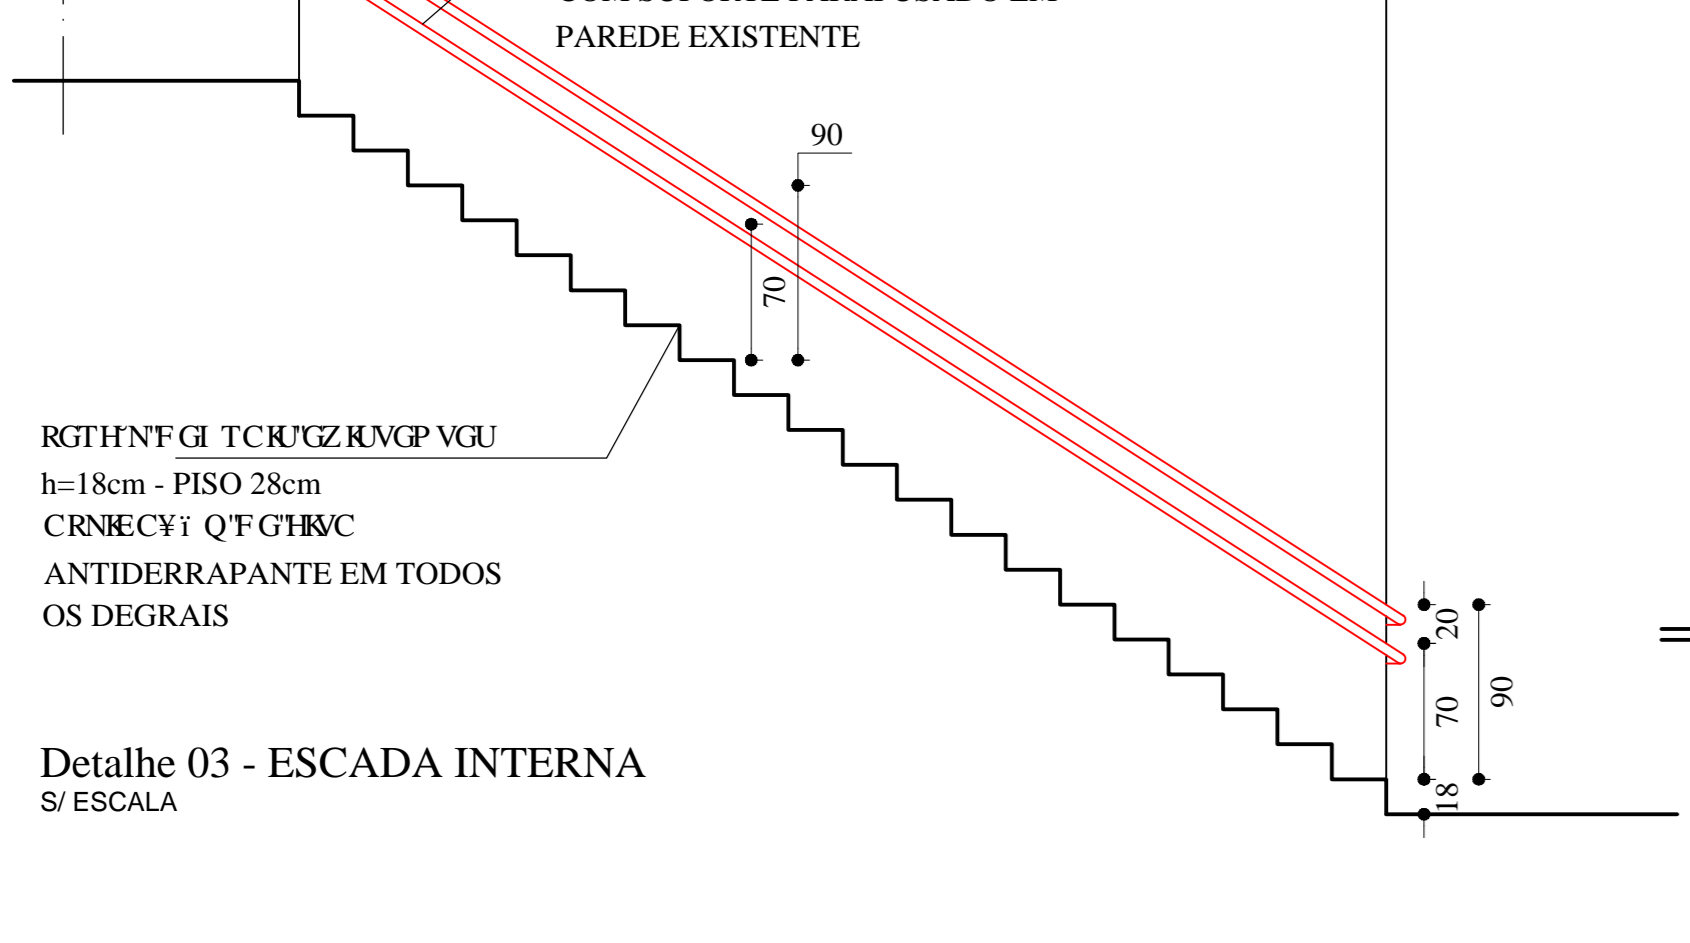

Detalhe 03 - ESCADA INTERNA S/ ESCALA

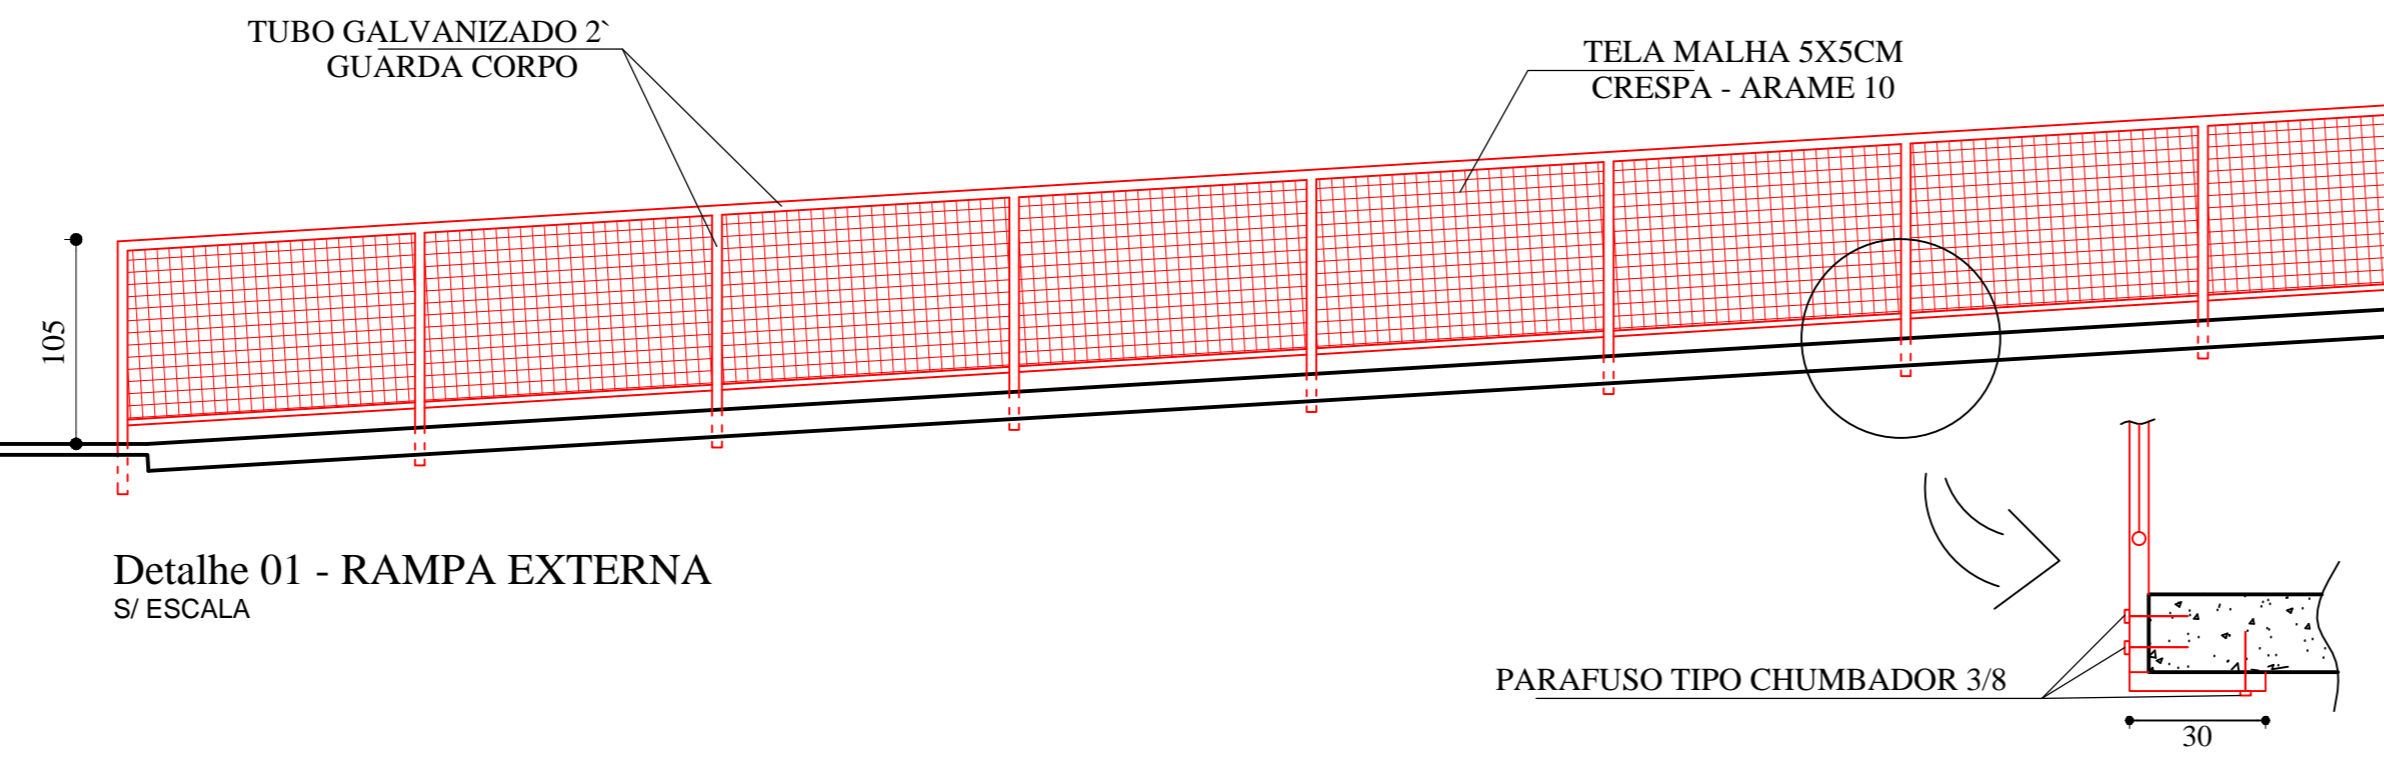

Detalhe 01 - RAMPA EXTERNA S/ ESCALA

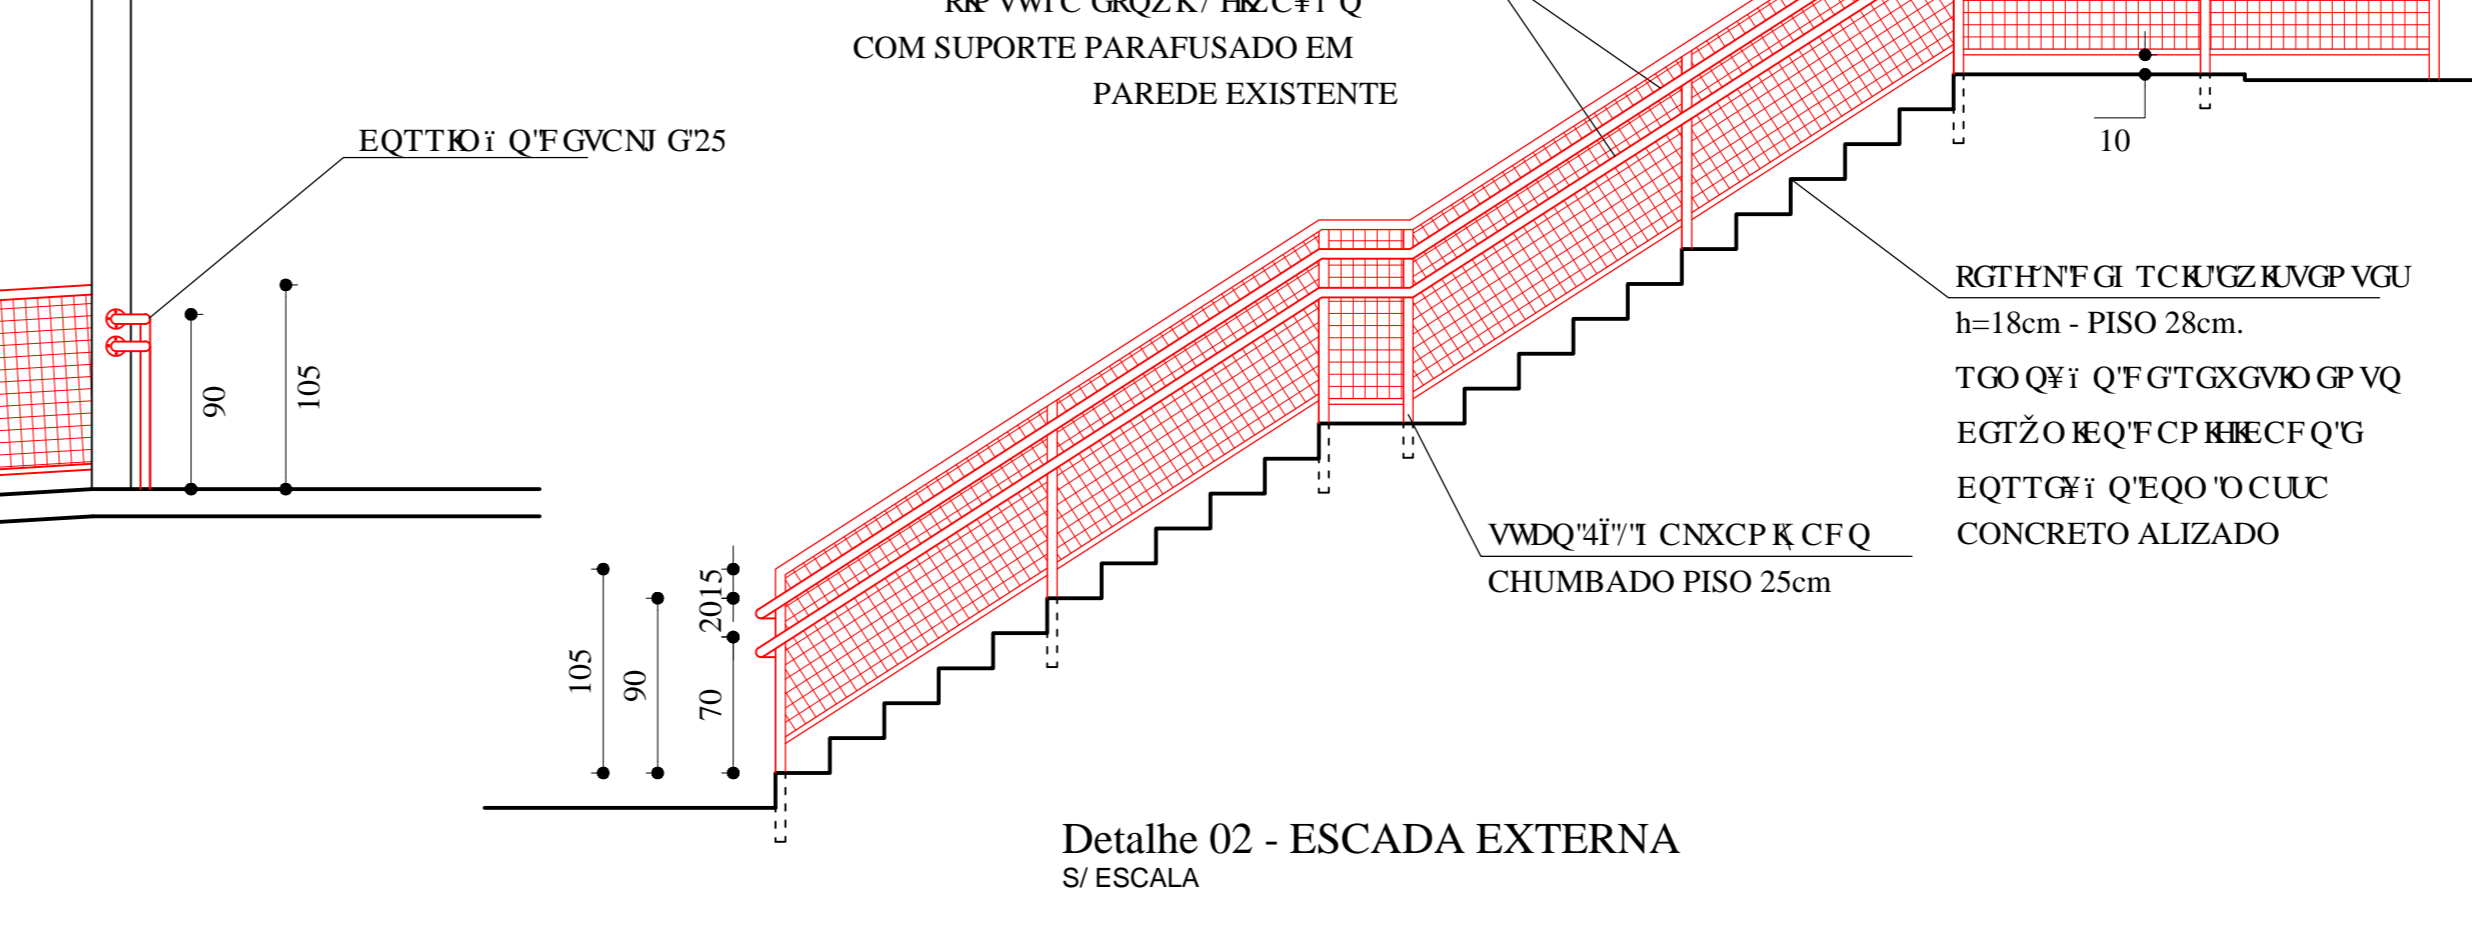

Detalhe 02 - ESCADA EXTERNA S/ ESCALA

LEGENDA

[Red Box]	f TGC'Ÿ EQP UWT
[Black Box]	f TGC'ŸZ RVGP VG
[Yellow Box]	f TGC'Ÿ FGO QNT

DESCRIÇÃO DO LOTE

70000000	11 e Fi Bec
TESTADA DO LOTE	89,14 m
700000000000000	FULL BEGA
70000000000	11 e JA
7000000000000000000	FG HEI A
7000000000000000000	FI JHE H
V0800000000000000	2,54 %
COEFICIENTE DE APROVEITAMENTO	0,039

PREFEITURA MUNICIPAL DE CAMPO ALEGRE - SC

PROJETO: IRINEU CARLOS KOCH ENGENHEIRO CIVIL CREA-SC. 032906-3

DESENHO: IRINEU

DATA: JUNHO/2015

ESCALA: INDICADA

PRANCHA: 04

DE: 06