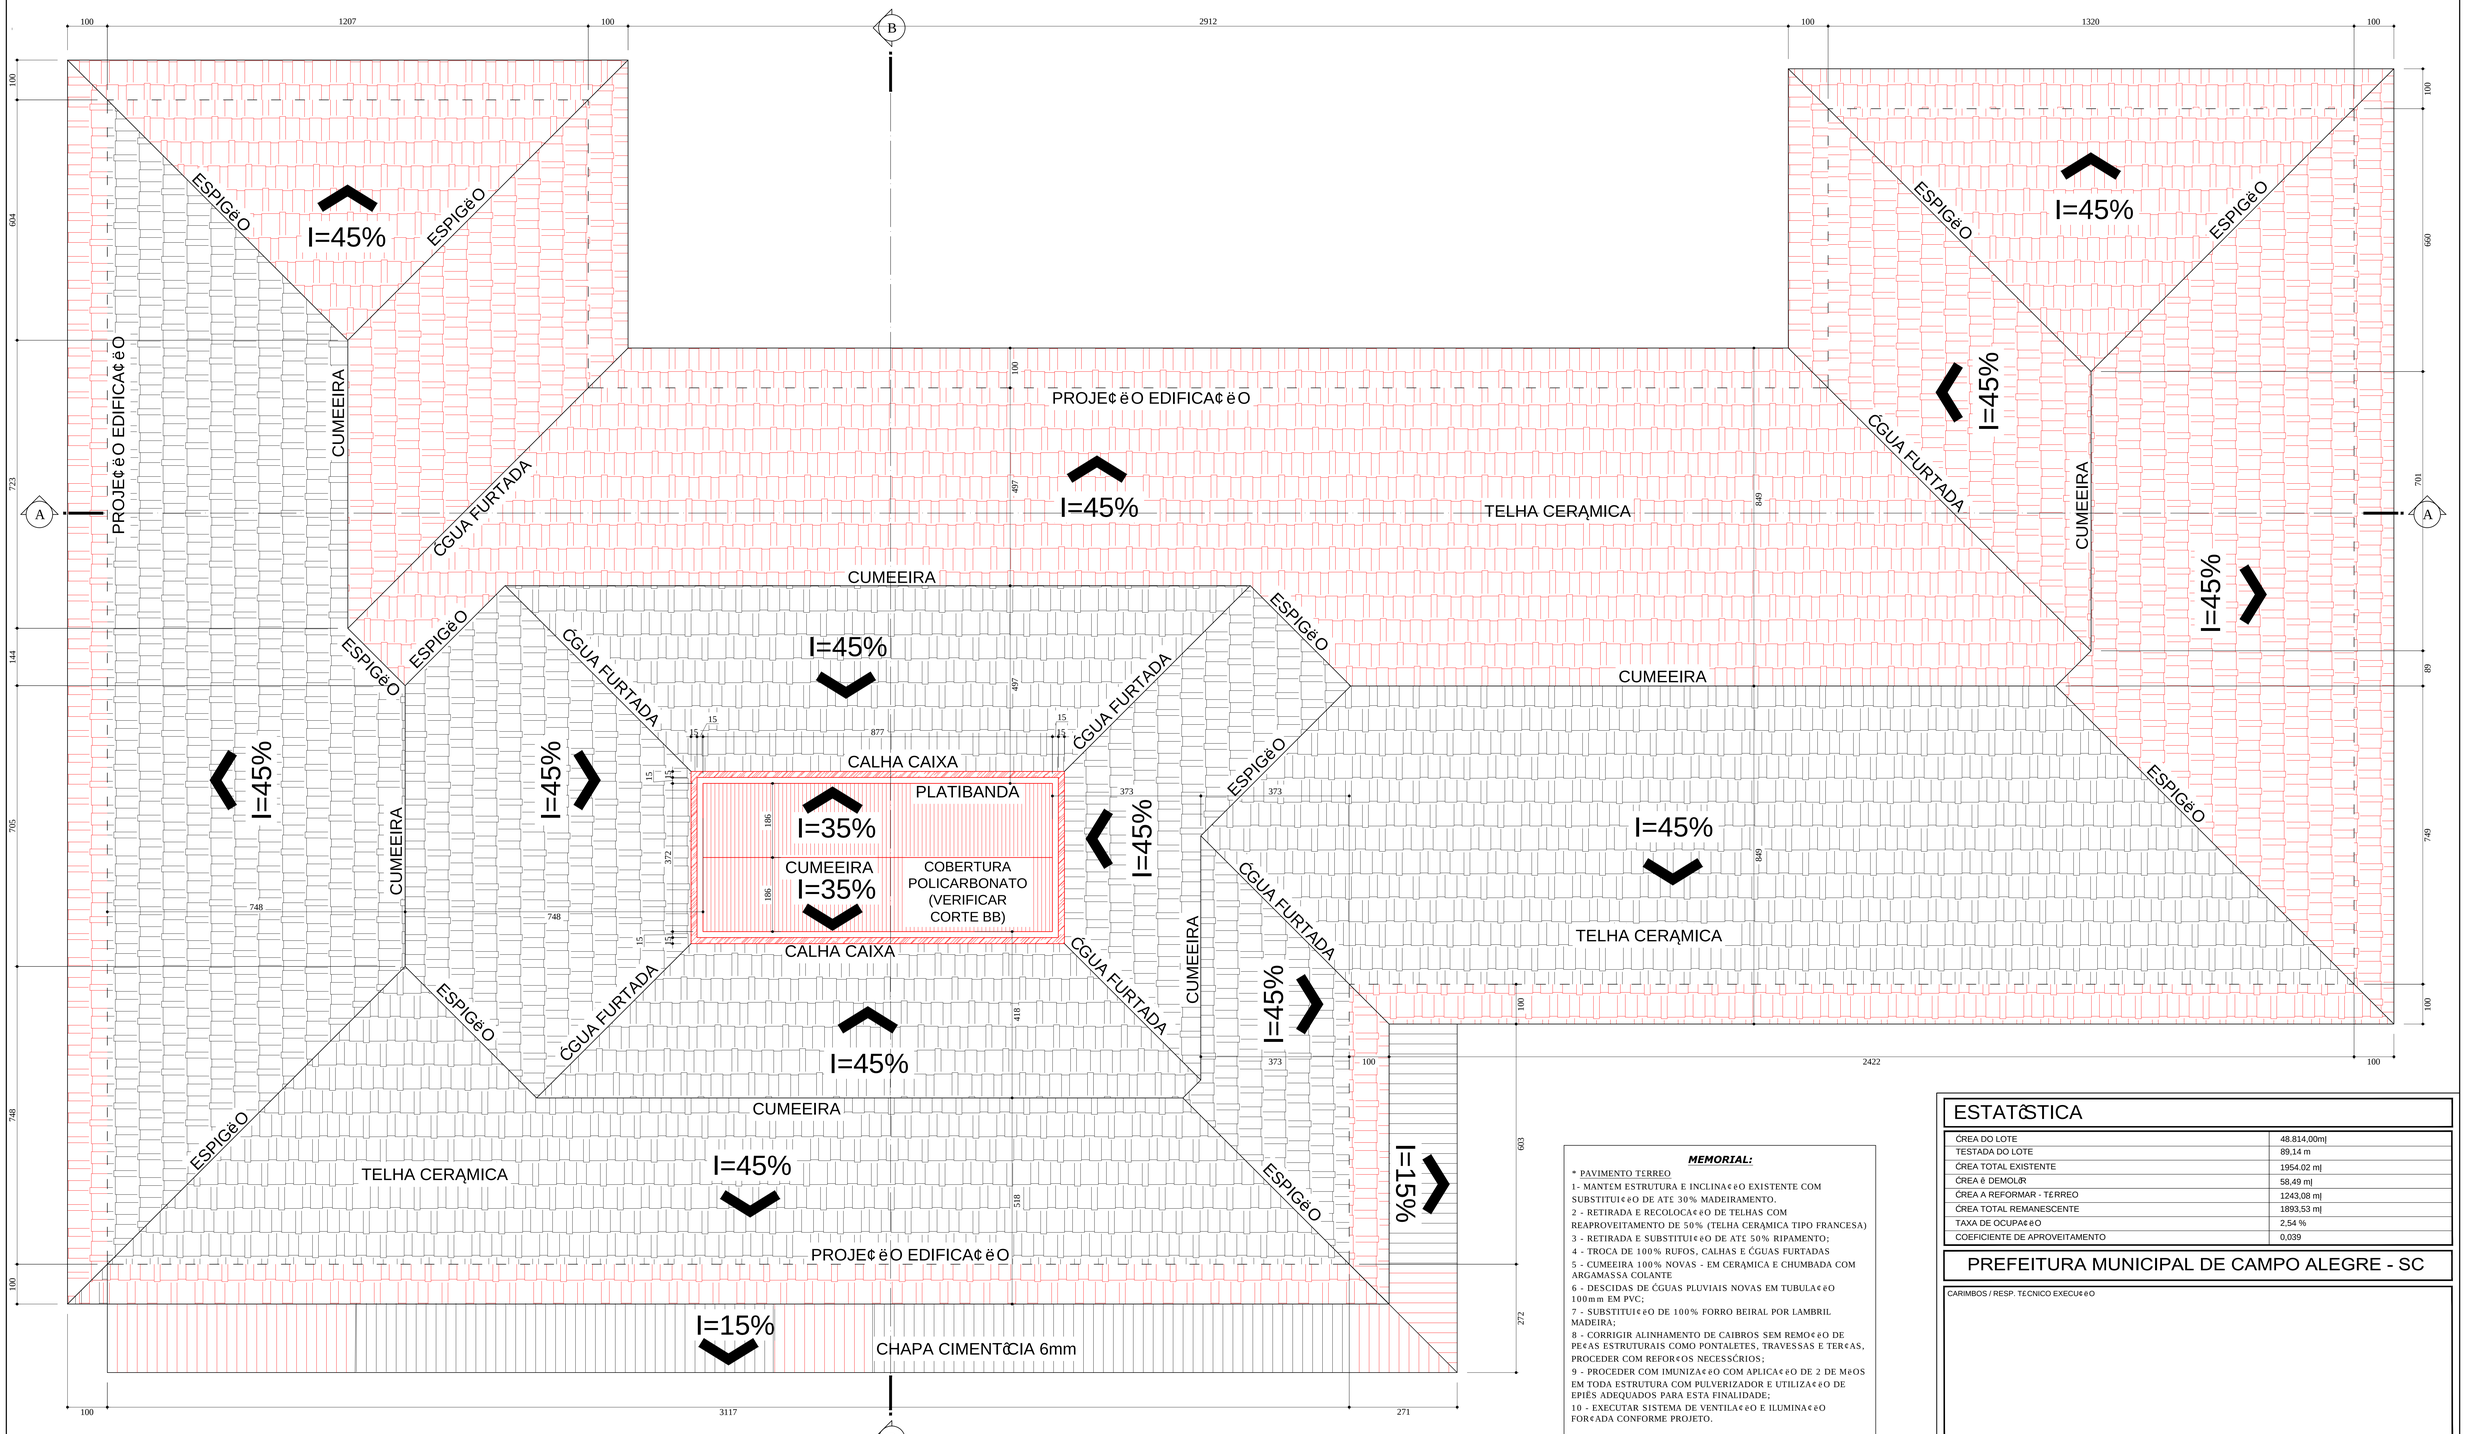

PLANTA DE COBERTURA

Escala 1/75

LEGENDA

- ÁREA ê CONSTRUÍR
- ÁREA EXISTENTE/REFORMAR
- ÁREA ê DEMOLÍR

MEMORIAL:

* PAVIMENTO TÉRREO

1- MANTÉM ESTRUTURA E INCLINA¢êO EXISTENTE COM SUBSTITUI¢êO DE ATÉ 30% MADEIRAMENTO.
2 - RETIRADA E RECOLOCA¢êO DE TELHAS COM REAPROVEITAMENTO DE 50% (TELHA CERÂMICA TIPO FRANCESA)
3 - RETIRADA E SUBSTITUI¢êO DE ATÉ 50% RIPAMENTO;
4 - TROCA DE 100% RUFOS, CALHAS E ÇGUAS FURTADAS
5 - CUMEEIRA 100% NOVAS - EM CERÂMICA E CHUMBADA COM ARGAMASSA COLANTE
6 - DESCIDAS DE ÇGUAS PLUVIAIS NOVAS EM TUBULA¢êO 100mm EM PVC;
7 - SUBSTITUI¢êO DE 100% FORRO BEIRAL POR LAMBRIL MADEIRA;
8 - CORRIGIR ALINHAMENTO DE CAIBROS SEM REMO¢êO DE PE¢AS ESTRUTURAIS COMO PONTALETES, TRAVESSAS E TER¢AS, PROCEDER COM REFOR¢OS NECESSÁRIOS;
9 - PROCEDER COM IMUNIZA¢êO COM APLICA¢êO DE 2 DE MêOS EM TODA ESTRUTURA COM PULVERIZADOR E UTILIZA¢êO DE EPIÊS ADEQUADOS PARA ESTA FINALIDADE;
10 - EXECUTAR SISTEMA DE VENTILA¢êO E ILUMINA¢êO FOR¢ADA CONFORME PROJETO.

* PAVIMENTO SUBSOLO

1 - SUBSTITUI¢êO DE ATÉ 30% DO MADEIRAMENTO EXISTENTE CONFORME MODELO JÁ EXISTENTE;
2 - EXECU¢êO DE PILAR CONFORME MODELO EXISTENTE PARA APOIO DE ÁREA A SER RECONSTRUÍDA DE 6M²;
3 - SUBSTITUI¢êO DE ATÉ 30% DAS CHAPAS CIMENTÍCIAS EXISTENTES;
4 - EXECU¢êO DE 38METROS DE RUFO EM CHAPA GALVANIZADA
5 - NêO SERÁ EXECUTADA CALHA NA ÁREA DE COBERTURA CIMENTÍCIA;

ESTATÍSTICA

ÁREA DO LOTE	48.814,00m²
TESTADA DO LOTE	89,14 m
ÁREA TOTAL EXISTENTE	1954,02 m²
ÁREA ê DEMOLÍR	58,49 m²
ÁREA A REFORMAR - TÉRREO	1243,08 m²
ÁREA TOTAL REMANESCENTE	1893,53 m²
TAXA DE OCUPA¢êO	2,54 %
COEFICIENTE DE APROVEITAMENTO	0,039

PREFEITURA MUNICIPAL DE CAMPO ALEGRE - SC

CARIMBOS / RESP. TÉCNICO EXECU¢êO

RESP. TÉCNICO PROJETO:
IRINEU CARLOS KOCH
ENGENHEIRO CIVIL
CREA-SC. 032906-3

PROPRIETÁRIO:
PREFEITURA MUNICIPAL DE CAMPO ALEGRE
CNPJ: 83.102.749/0001-77

OBRA: ETAPA 01 - REFORMA EDIFICAÇÃO EXISTENTE ANTIGO SEMINÁRIO - NOVA ESCOLA MUNICIPAL
LOCAL: Rua Professor Rufino Blazskowsky S/N BAIRRO: BATEIAS DE CIMA

DESCRI¢êO
-Planta Telhado

PROJETO			PRANCHA	DE
ARQUITETÔNICO	PROJETO	IRINEU	05	06
	DESENHO	IRINEU		
	DATA	JUNHO/2015		
	ESCALA	INDICADA		