
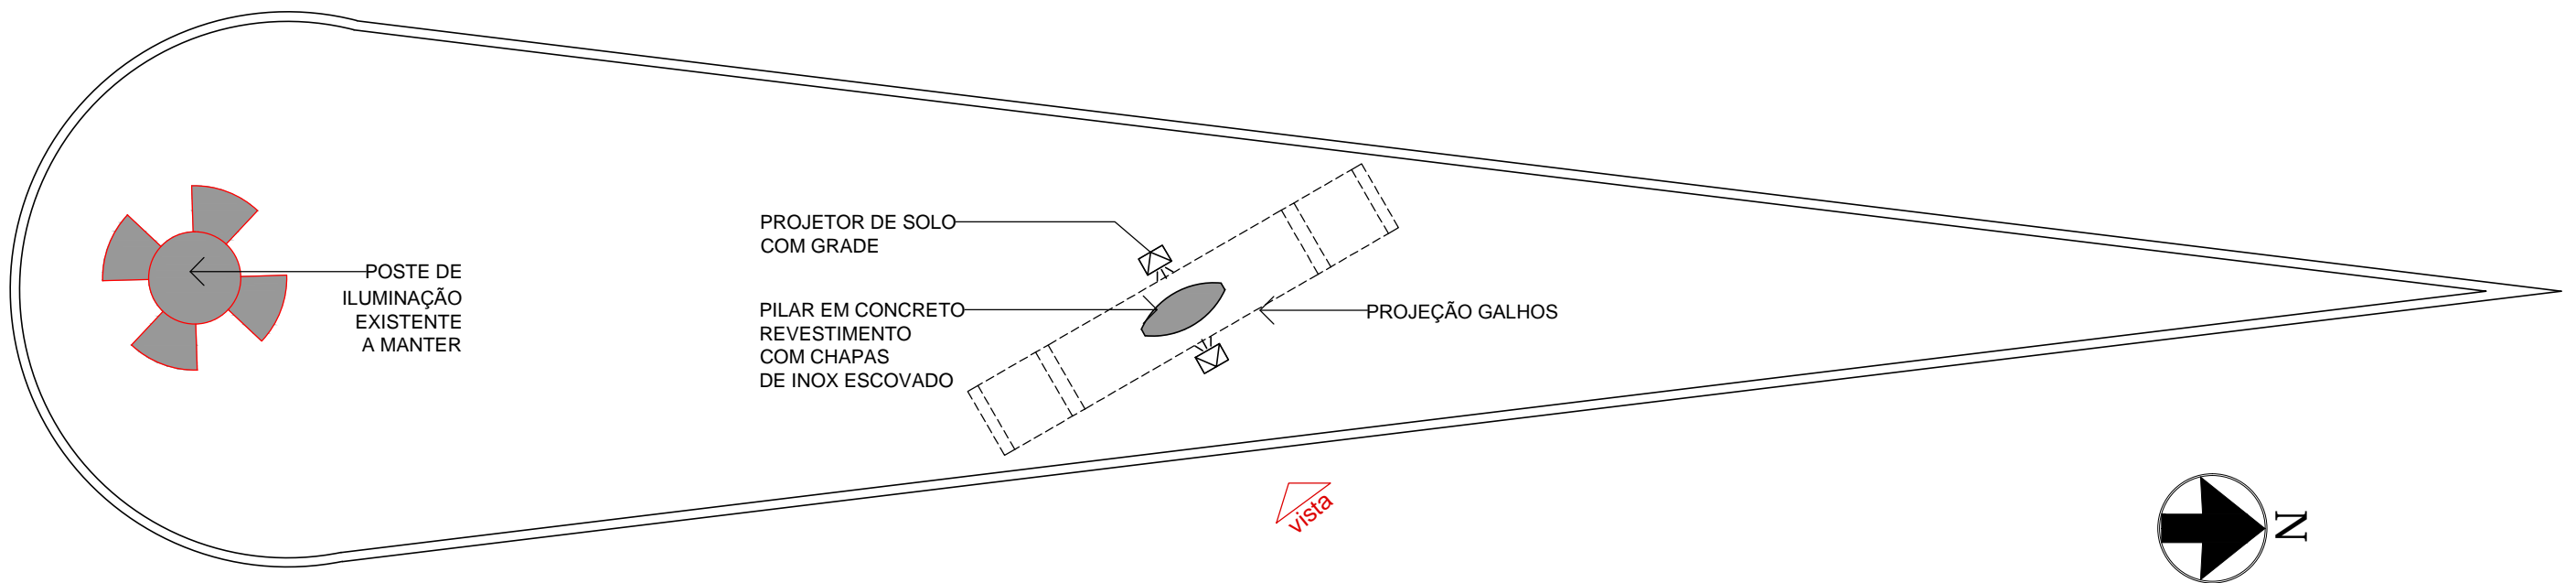


VISTA
ESC.: 1/75

LEGENDA - ILUMINAÇÃO	
	PROJETOR LED 50W DE SOLO LUZ BRANCA FRIA +GRADE DE PROTEÇÃO

LOCALIZAÇÃO DA IMPLANTAÇÃO DO TOTEM

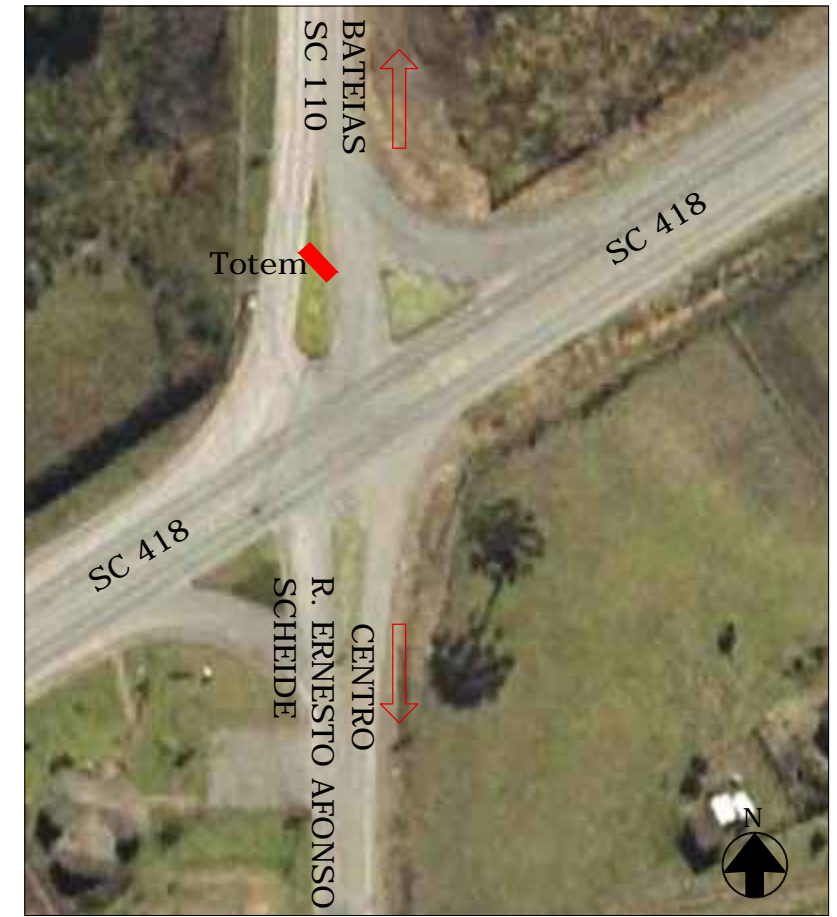

PLANTA
ESC.: 1/75

