



RUA EMÍLIA CARDOSO - PAVIMENTAÇÃO
Escala 1:250
EXTENSÃO 77,33m - ÁREA 464,02m²



SEÇÃO TRANSVERSAL TÍPICA
Escala 1/50

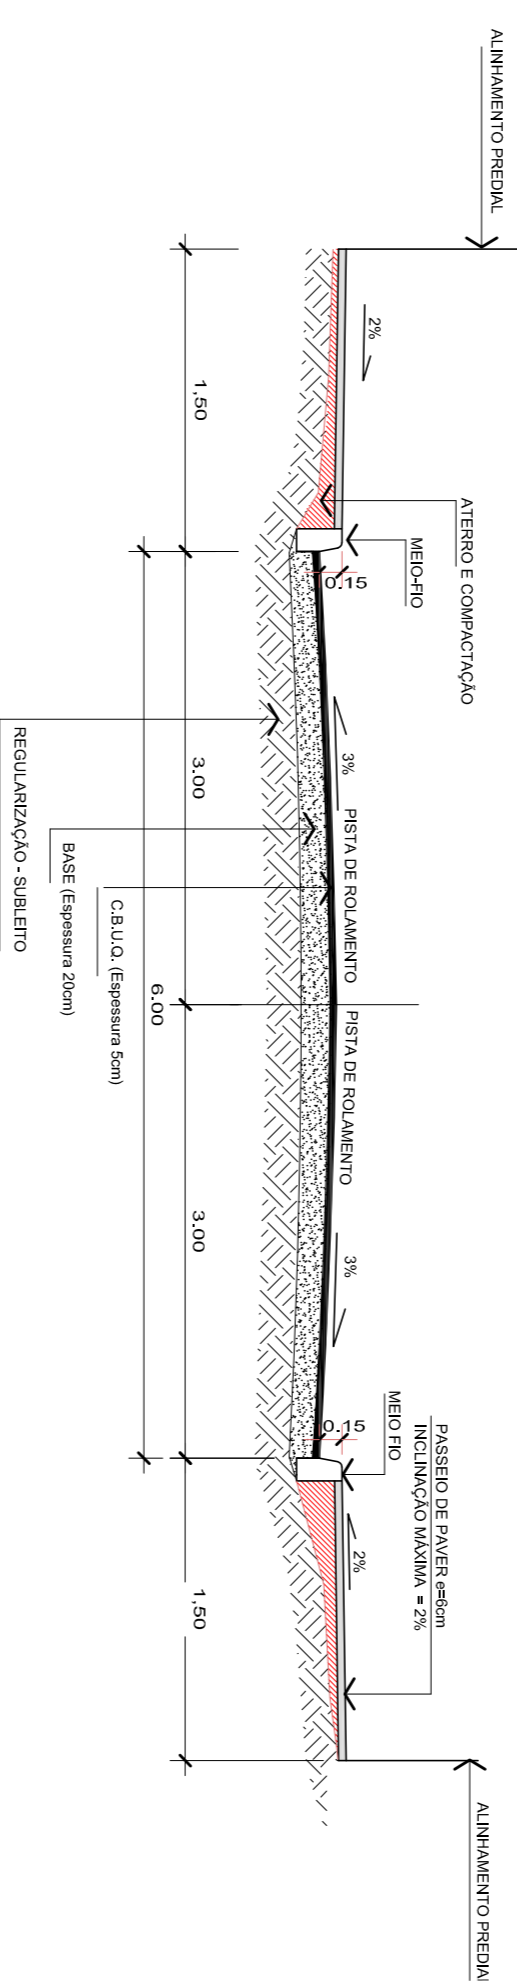

DETAILHE REBAIXO MEIO FIO
Escala 1/50

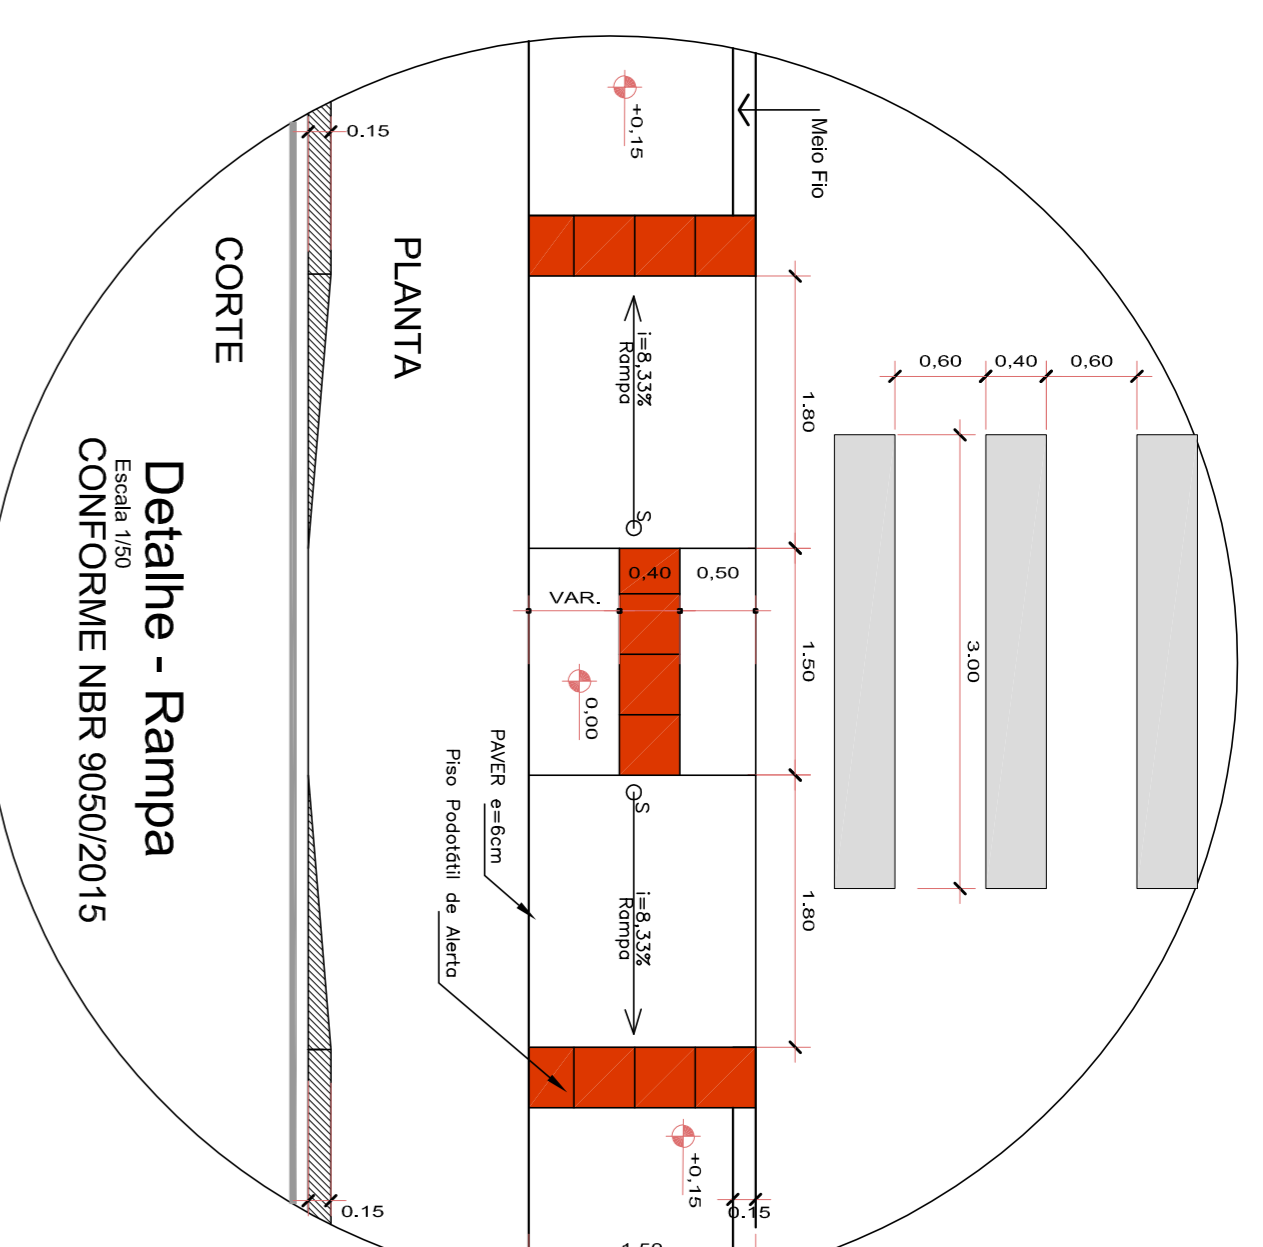

DETAILHE MEIO FIO
Escala 1:2,5

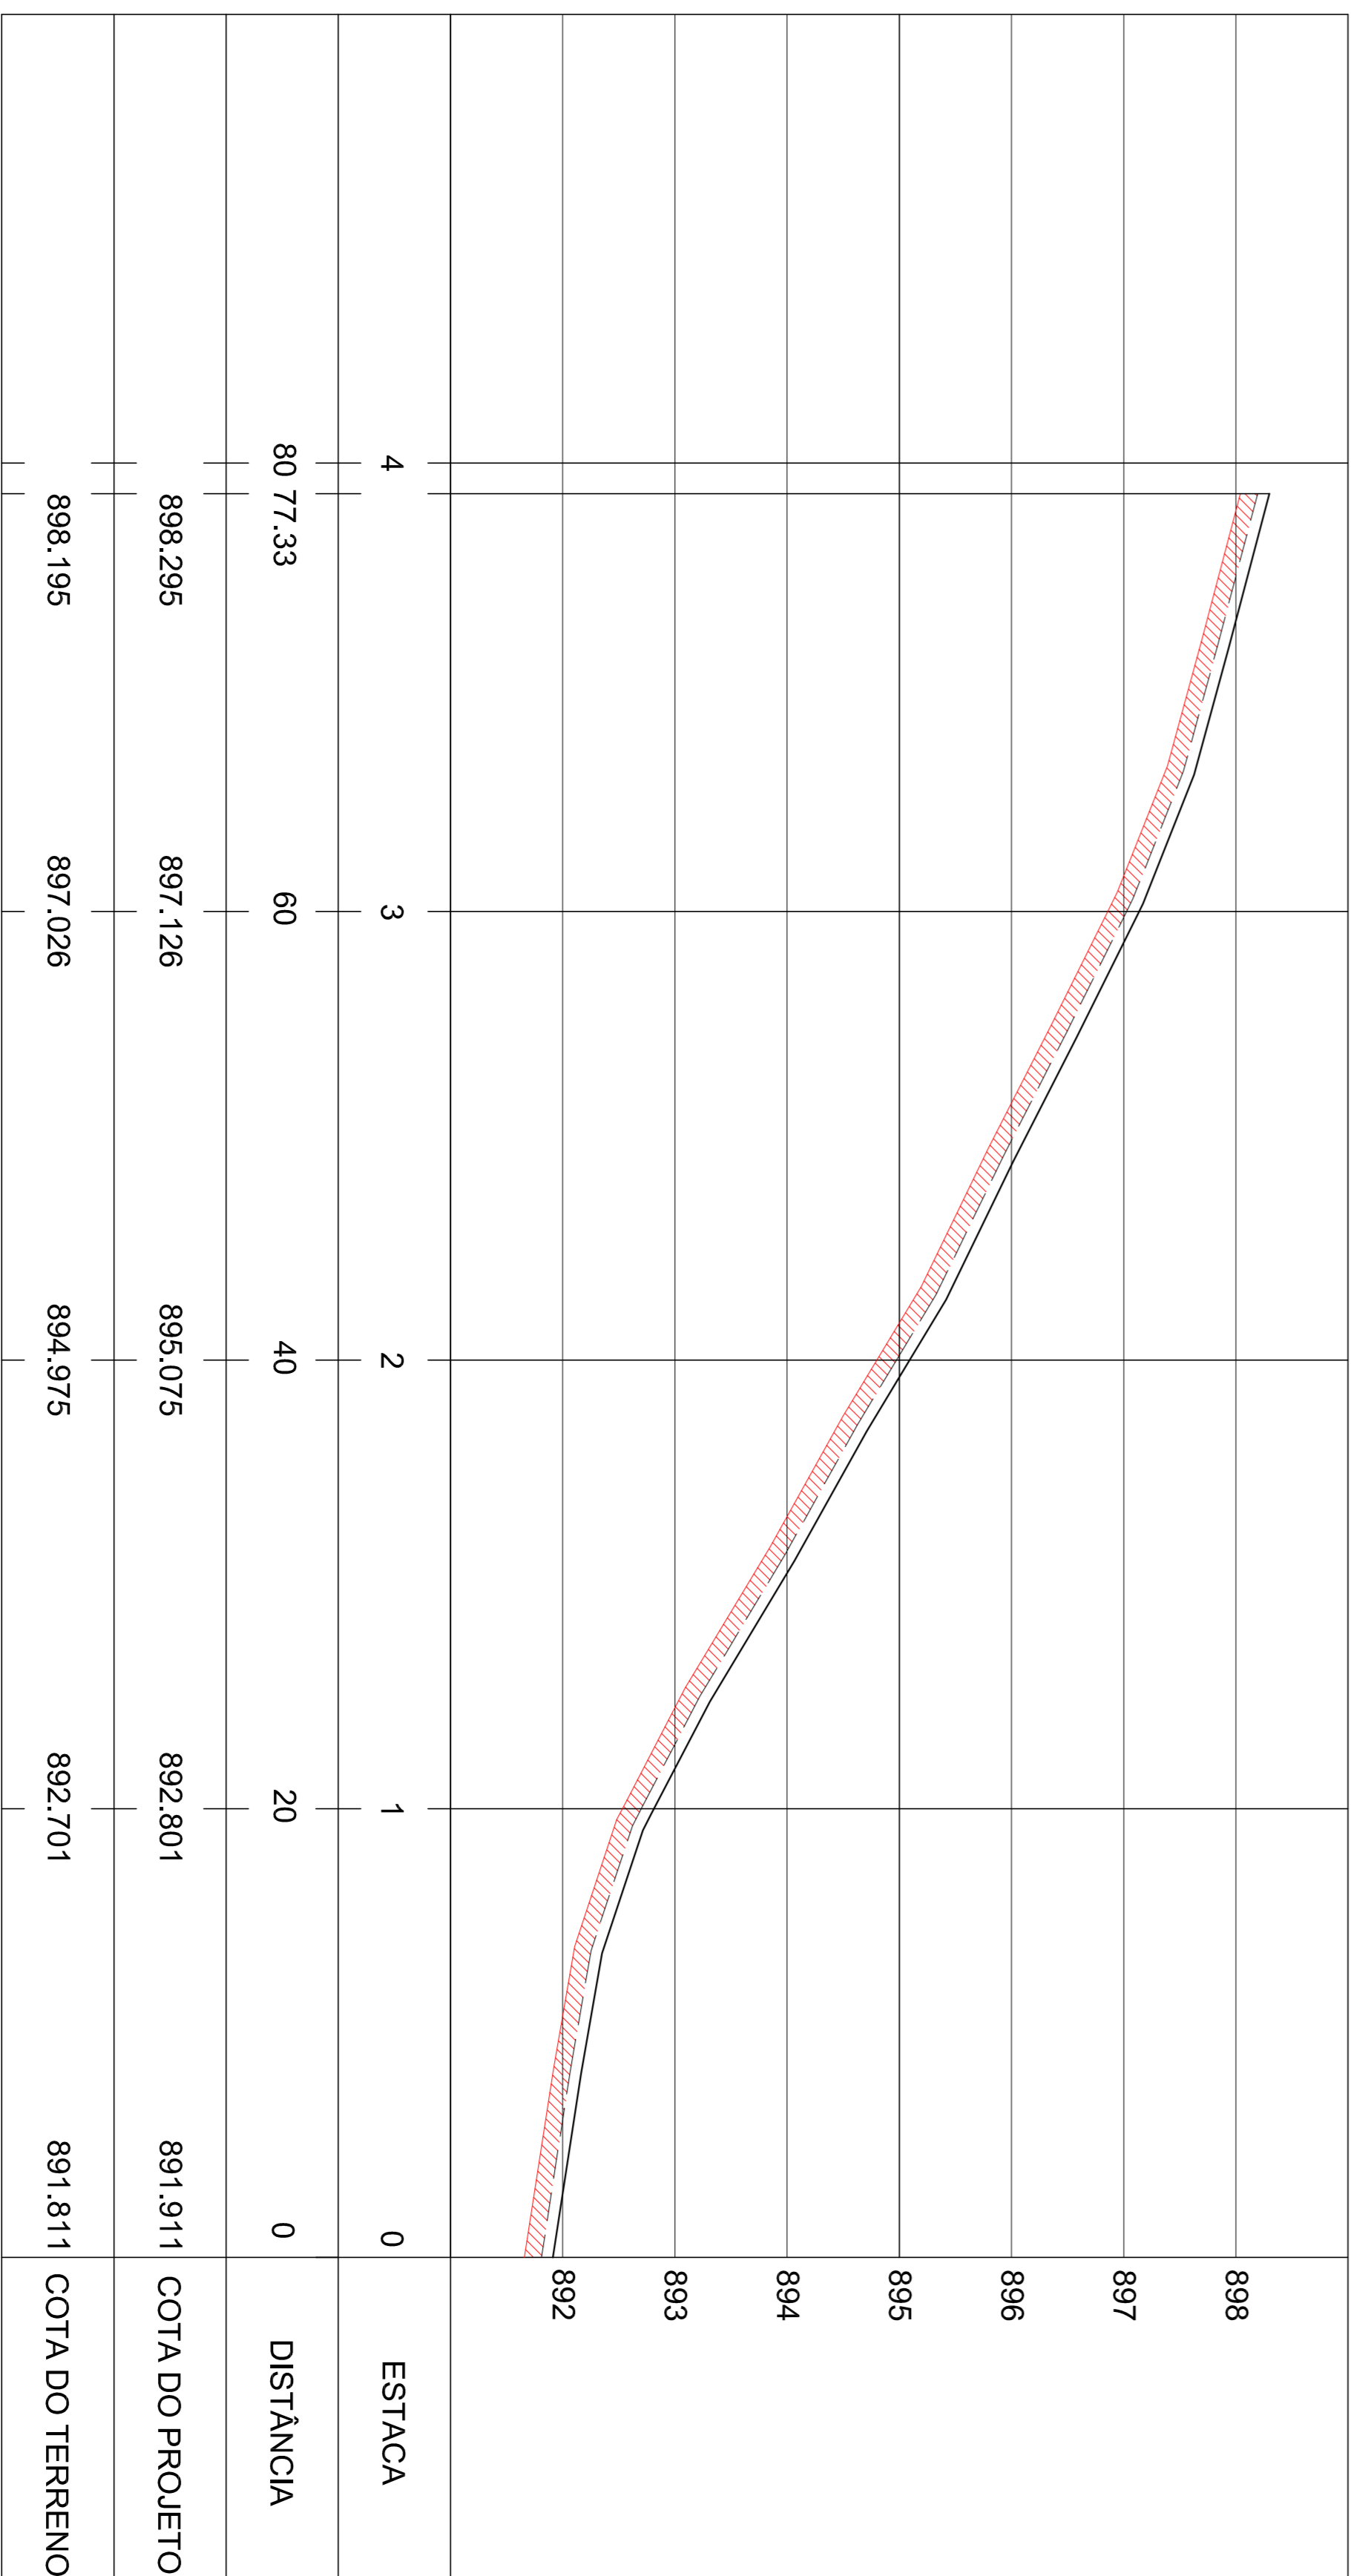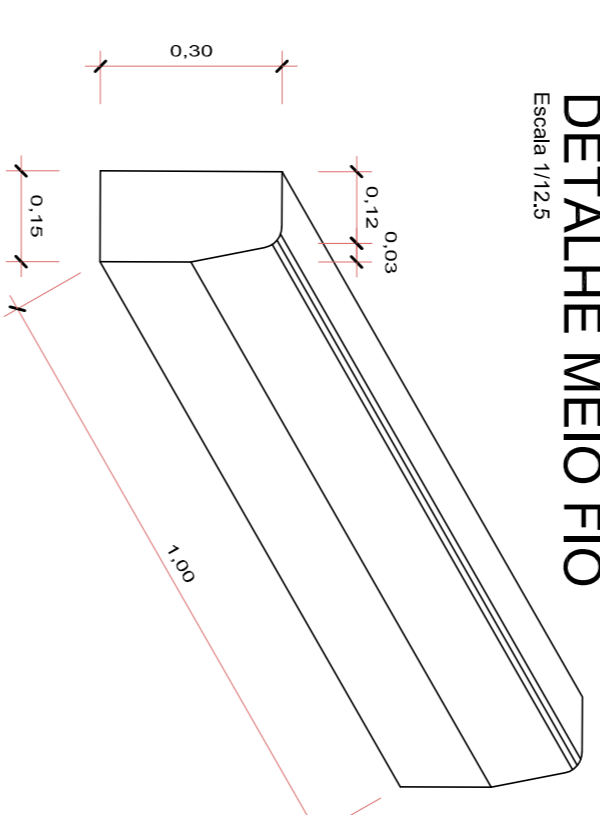


PERFIL LONGITUDINAL
Escala Horizontal = 1/250
Escala Vertical = 1/50

PERFIL DO TERRENO
PERFIL DO PROJETO
CORTE DO TERRENO
15cm

LEGENDA

- DIVISA
- CERCA
- MURO
- PORTÃO/ACESSO
- POSTE EXISTENTE
- CALÇADA PAVER e=6cm
- ASFALTO À CONSTRUIR
- ~ CURVA DE NÍVEL

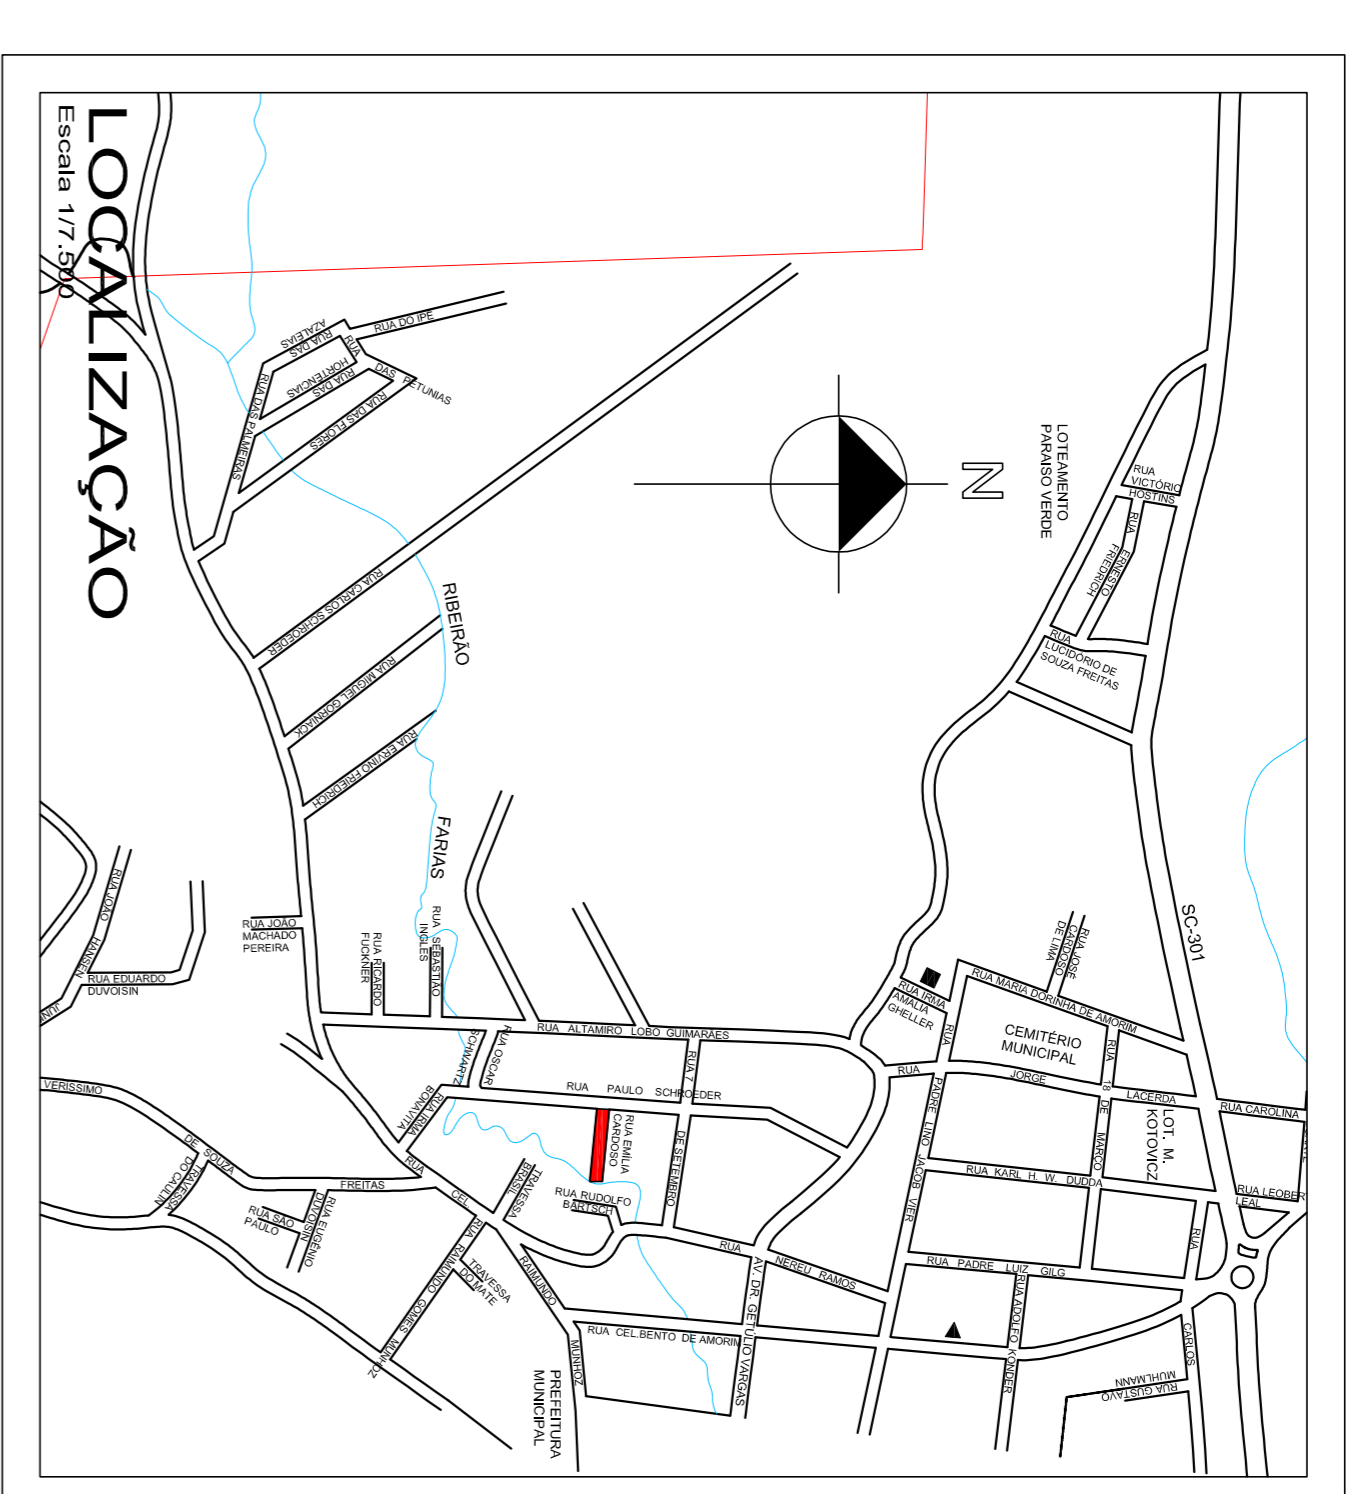

Associação de Municípios do Nordeste do Estado de Santa Catarina
88213-000 - JOINVILLE - SC - Rua Karla Céli, 1843 - América - Fone: 07-47.433.3427
E-mail: amnecc@amnecc.org.br - Site: www.amnecc.org.br - CREA/SC 48.825-4

Equipe Técnica:
Arquiteta: TÁBARA VILMI GUARDA
MARCIA BITTENCOURT VARGAS
NATÁLIA DE SOUZA ZATTARI
Engenheiras Cíveis: FÁBIO BARBI DE ALMEIDA CONSTANTINO
DEBORA TONINI
NADJA WERNER
ANA WERNER
Técnicas em Edificações: ANA WERNER
Letícia Wilmer
Especialista de Arquitetura: LETÍCIA WILLMER

RUA EMÍLIA CARDOSO
PROJETO PAVIMENTAÇÃO
Área total à construir: 464,02 m²

PREFEITURA MUNICIPAL DE CAMPO ALEGRE
Endereço: RUA EMÍLIA CARDOSO - CAMPO ALEGRE - SC
Tendência do Pde: Zona de Uso:

Identificações e Assinaturas
Assinatura Responsável pelo Projeto:
Assinatura Responsável pela Execução:
Assinatura Responsável pelo Projeto:
Assinatura Responsável pela Execução:

Francha
Informações:
Conteúdo da Franquia:
Número Pk: 01/01