

RUA 1



ASFALTO

RUA 4


LEGENDA

- Centro da Pista
- Meio Fio
- Borda/Muro
- ⊗ Estaca
- PP** Ponto de Partida
- PF** Ponto Final

LOCALIZAÇÃO ESTACAS
Escala 1:250

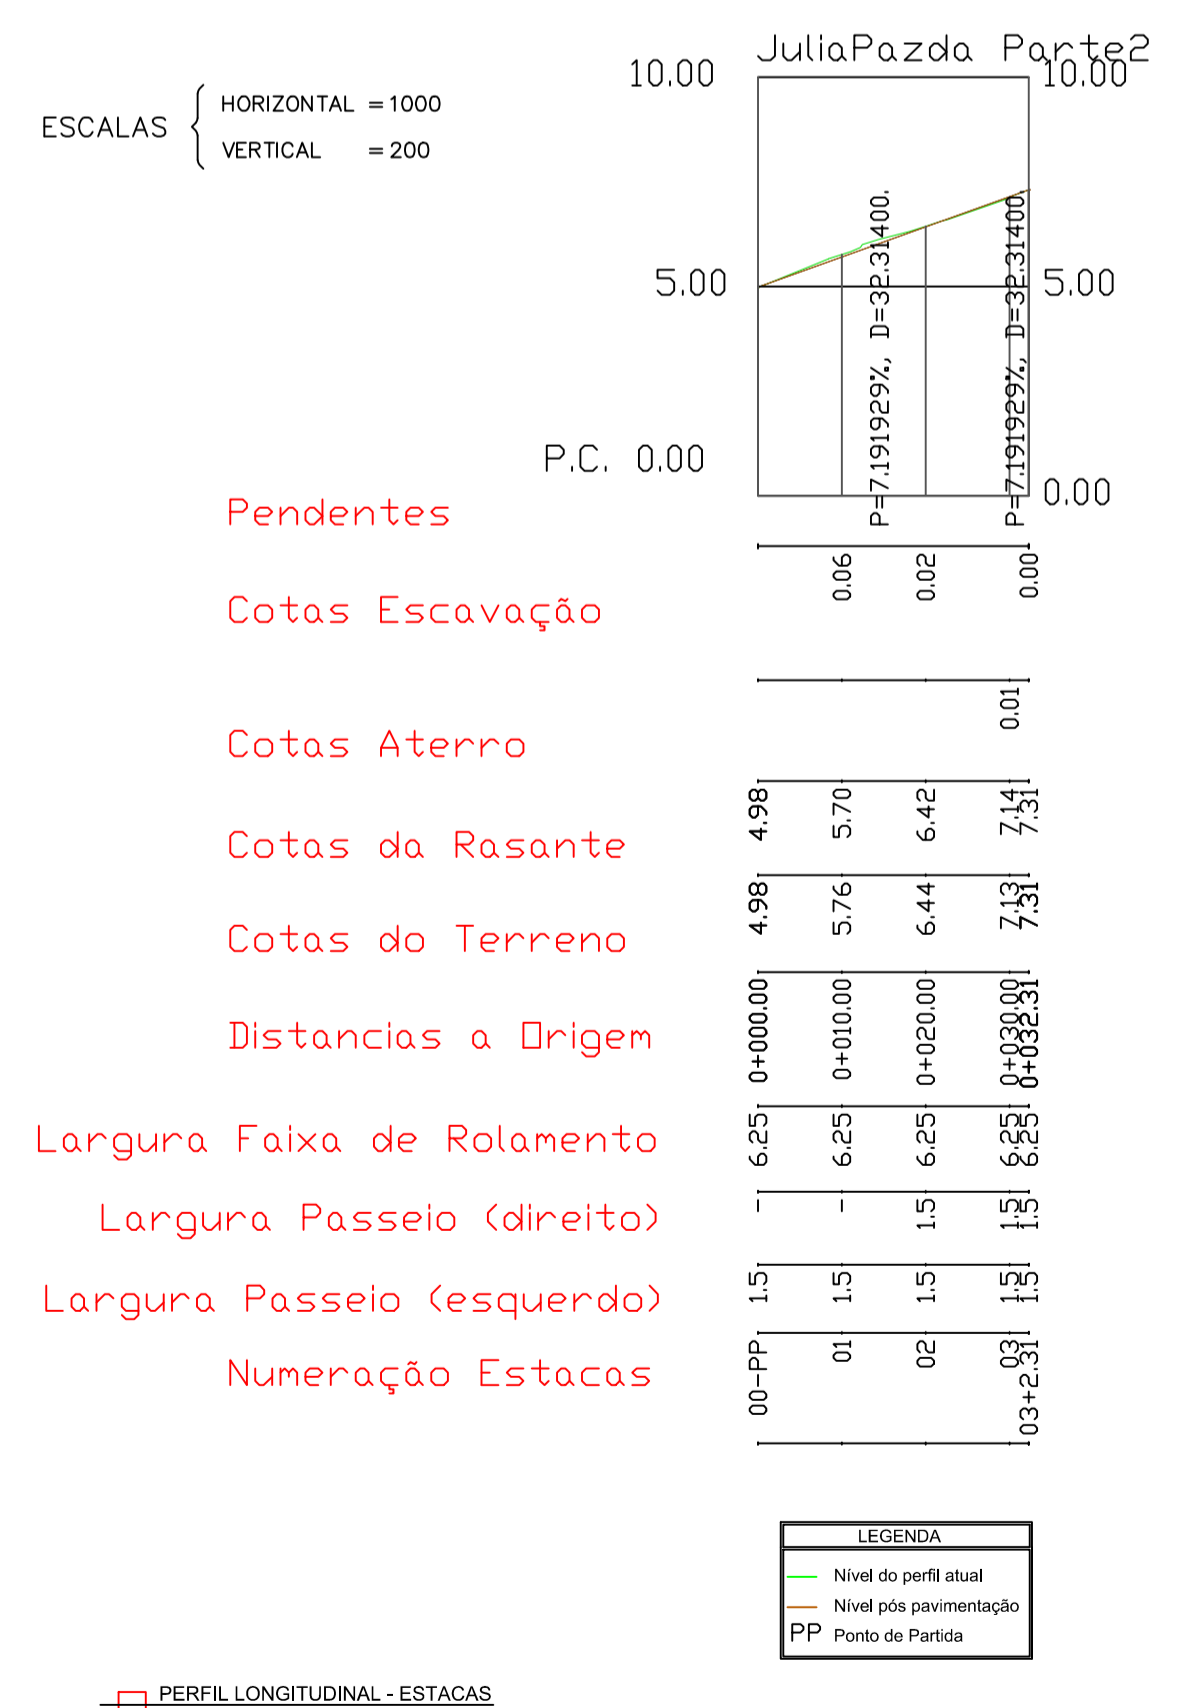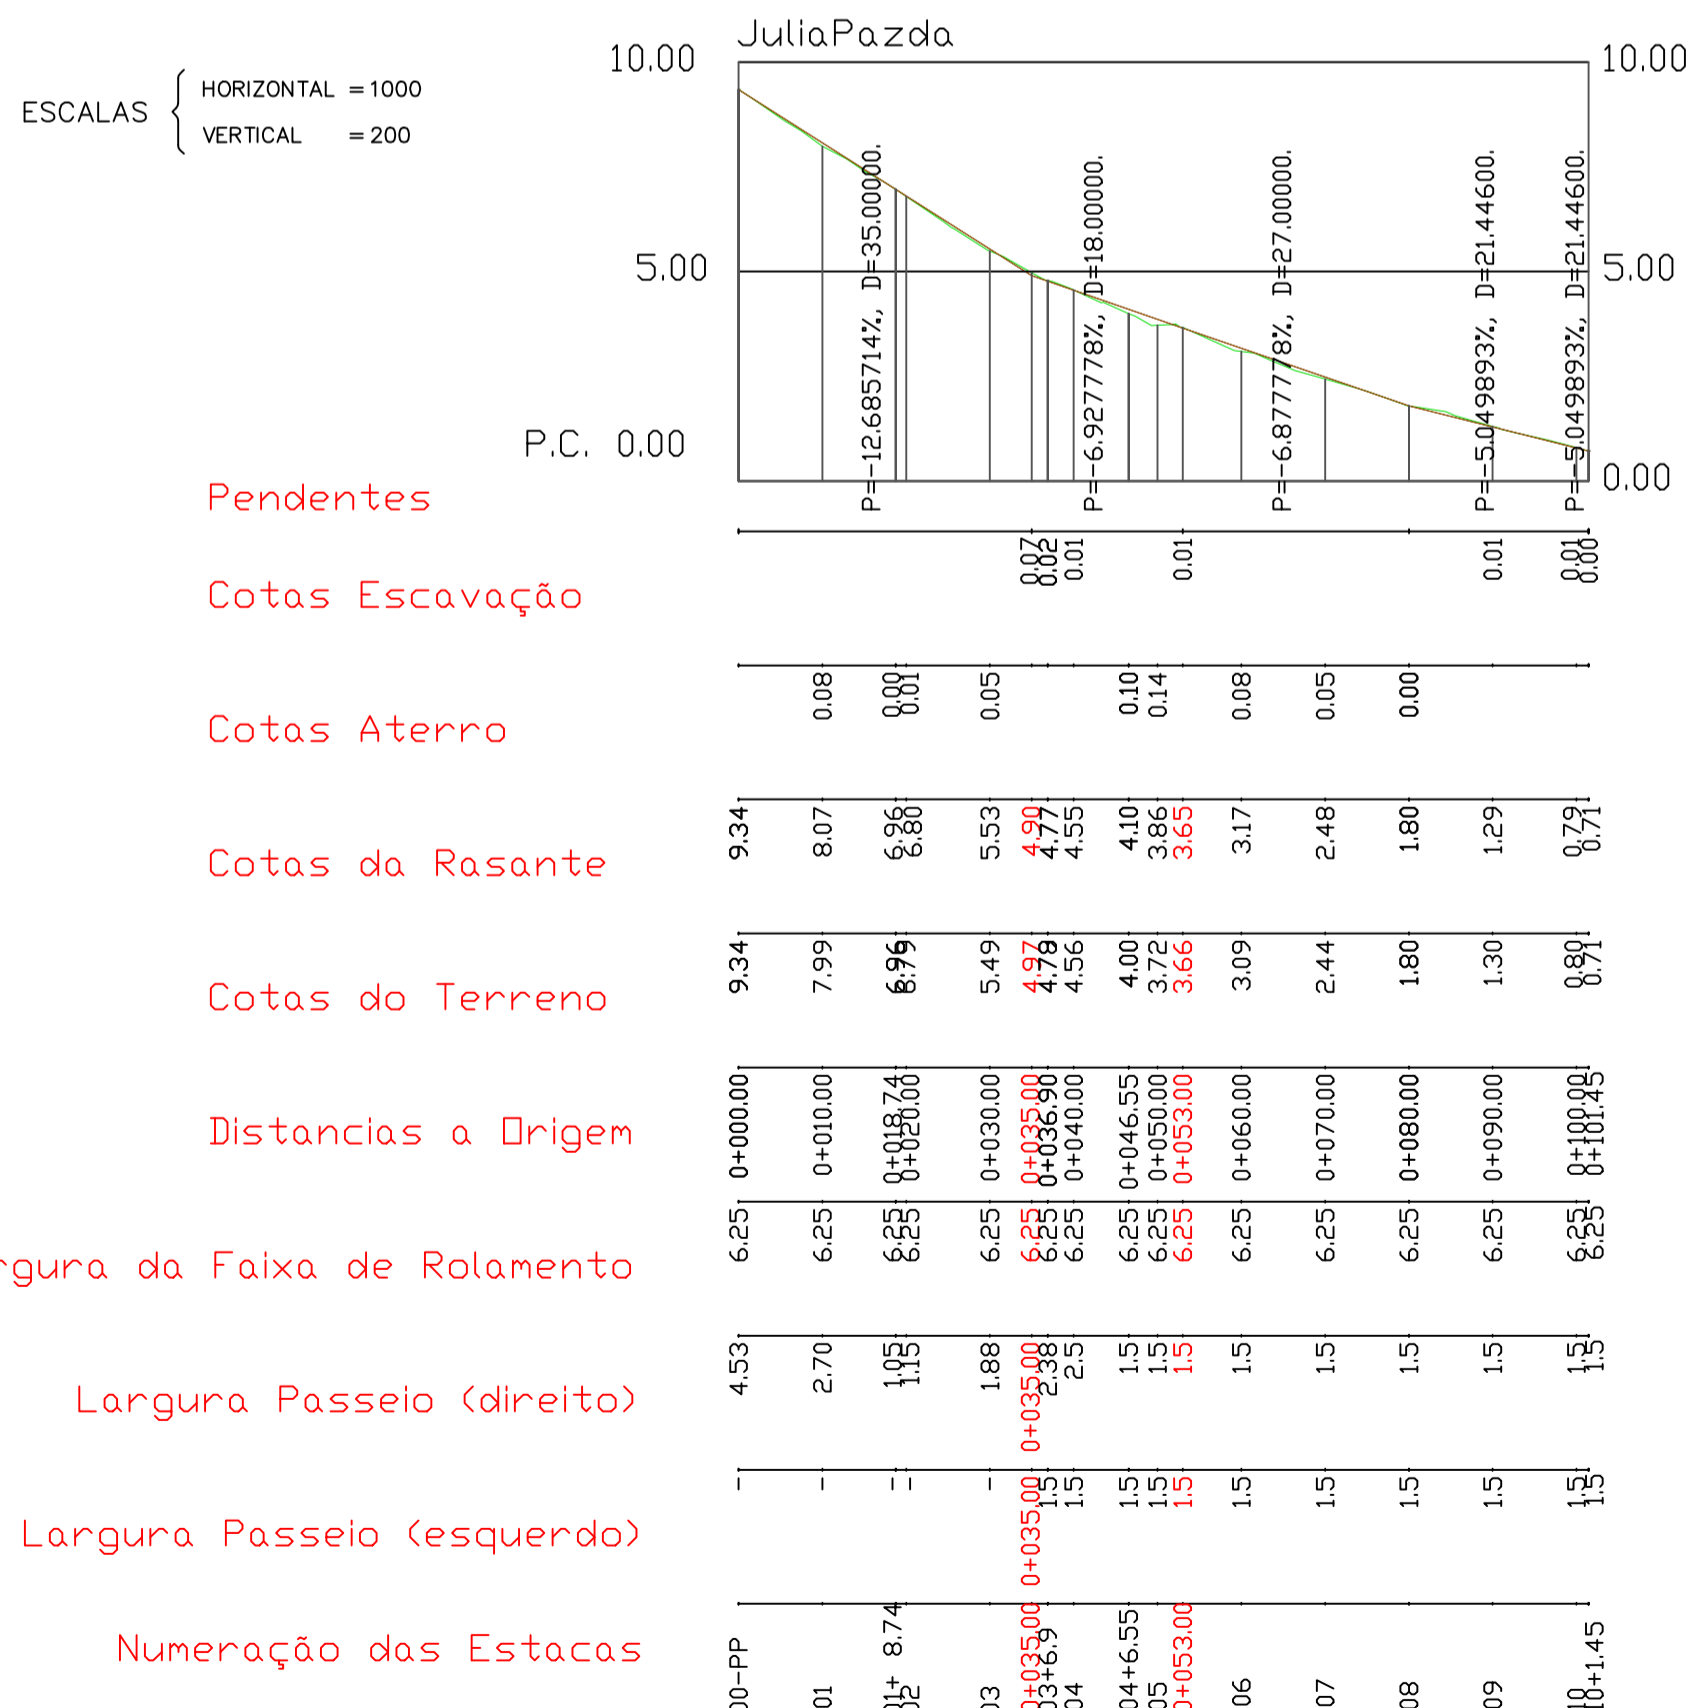

PERFIL DA PAVIMENTAÇÃO

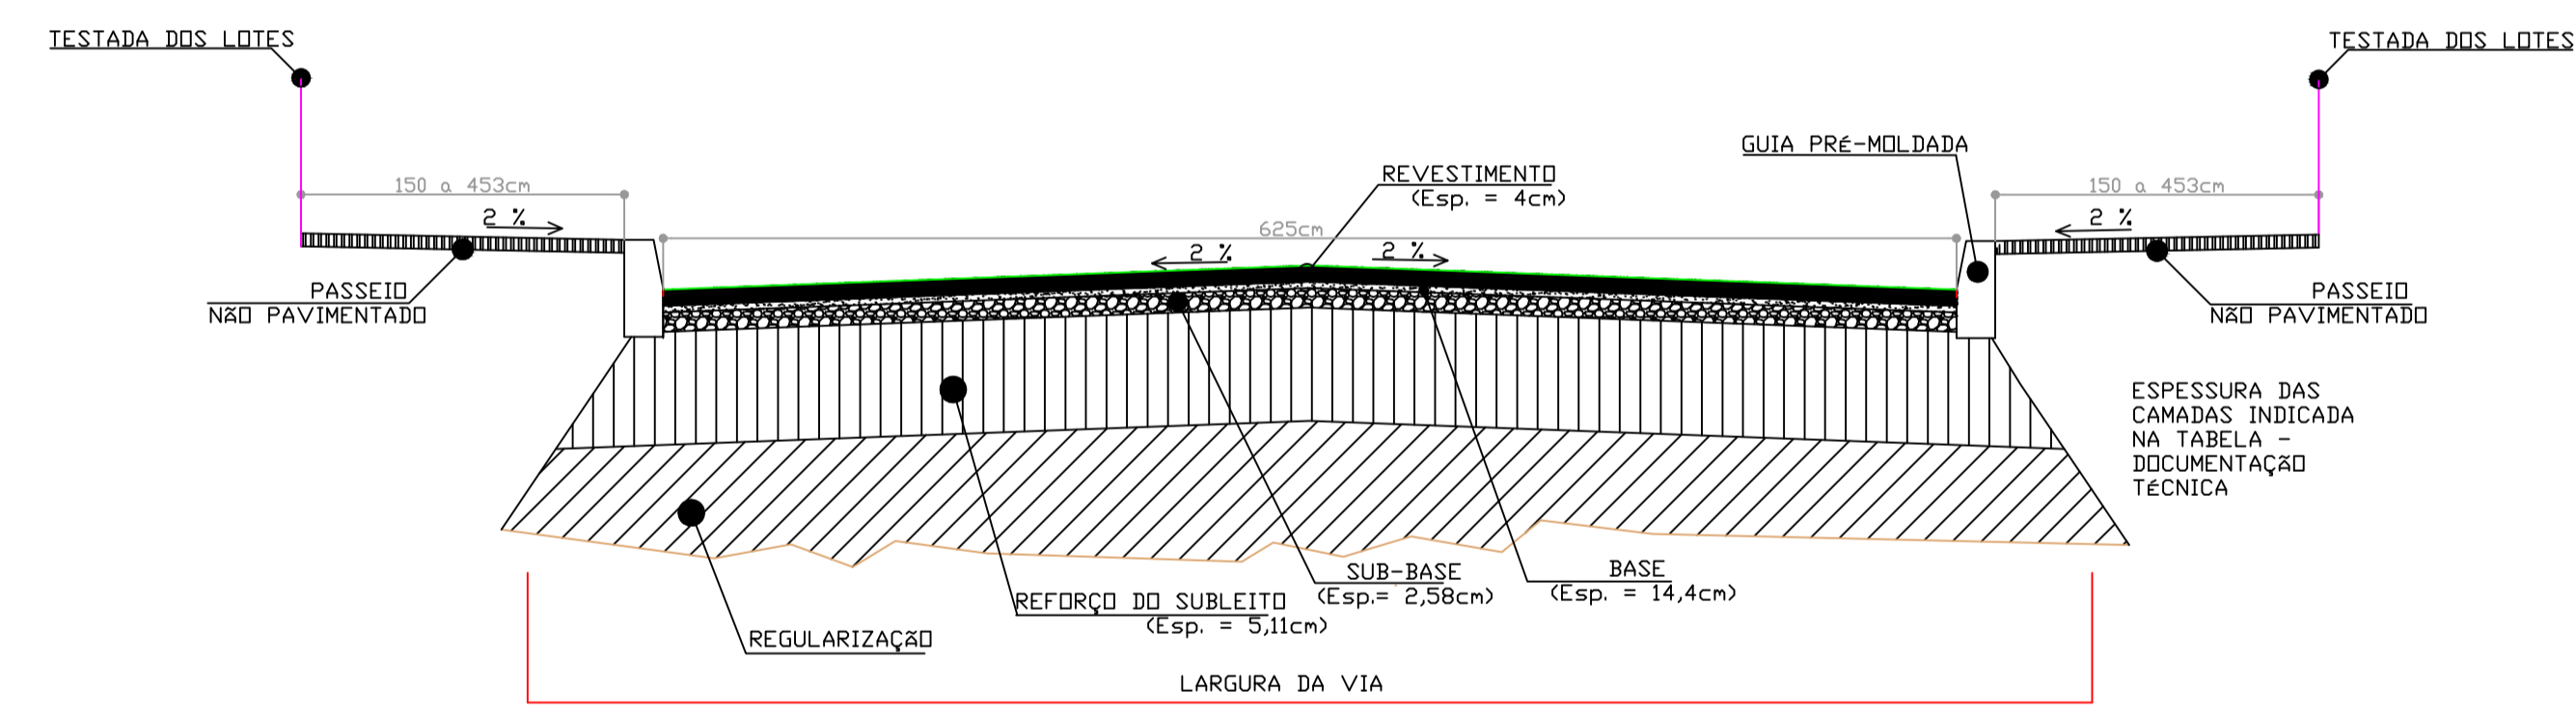

SEM ESCALA

TMK ENGENHARIA
ESTUDOS E PROJETOS EM ENGENHARIA

OBRA: PAVIMENTAÇÃO DA RUA JULIA PAZDA

PROPRIETÁRIO: MUNICÍPIO DE CAMPO ALEGRE

RESPONSÁVEL TÉCNICO: ROQUE EDGAR STORI E CLAUDIA ANDRESSA DE SOUZA

ENDEREÇO: RUA JULIA PAZDA

ASSUNTO: ESTAQ. EIXO E TESTADA E PERFILES DE TERRAPLANAGEM

ESPECIALIDADE: DRENAGEM E PAVIMENTAÇÃO

ESCALA: INDICADA
DATA: 16/05/2014
PRANCHA:

DESENHO: OTAVIO

02

PERFIL LONGITUDINAL - ESTACAS SEM ESCALA

PERFIL LONGITUDINAL - ESTACAS SEM ESCALA

LEGENDA

- Nivel do perfil atual
- Nivel pós pavimentação
- PP** Ponto de Partida