


| LEGENDA | |
|---------|-------------------|
| — | Centro da Pista |
| — | Meio Fio |
| — | Testada dos lotes |
| ○ | Estaca |
| PP | Ponto de Partida |
| PF | Ponto Final |


LOCALIZAÇÃO ESTACAS
ESCALA 1:500

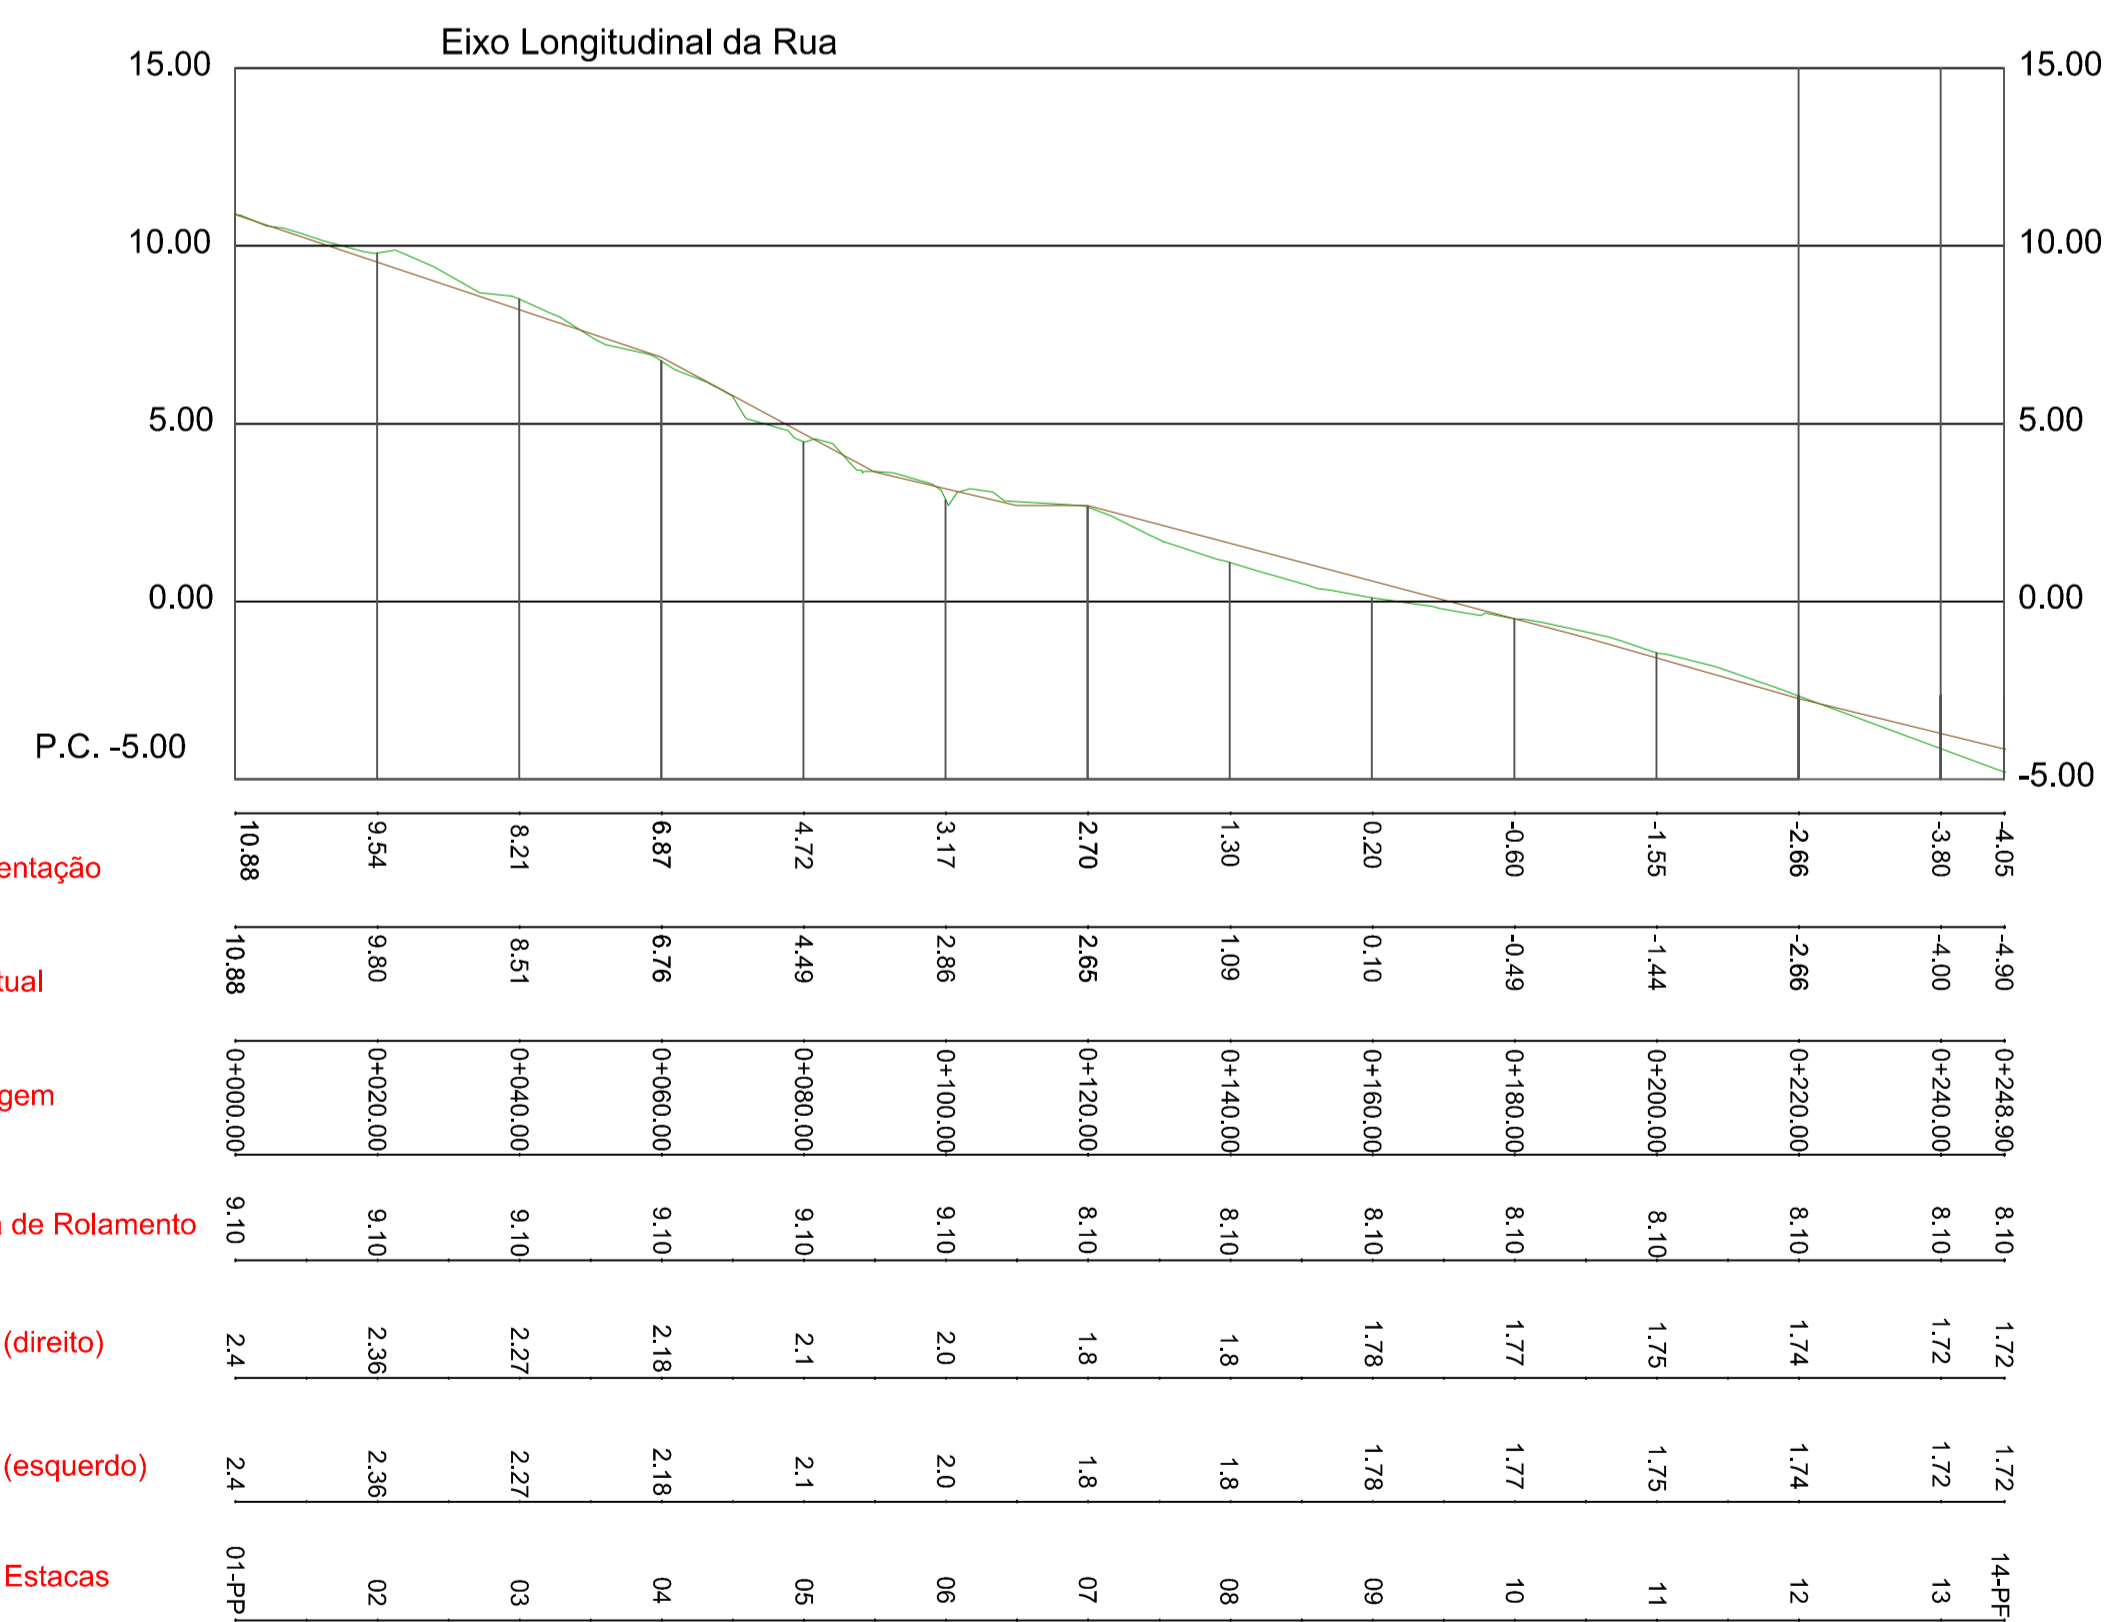

PERFIL LONGITUDINAL - ESTACA
ESCALA 1:500

| LEGENDA | |
|---------|-----------------------|
| — | Nível do perfil atual |
| — | Nível do pavimento |
| PP | Ponto de Partida |
| PF | Ponto Final |

PERFIL DA PAVIMENTAÇÃO

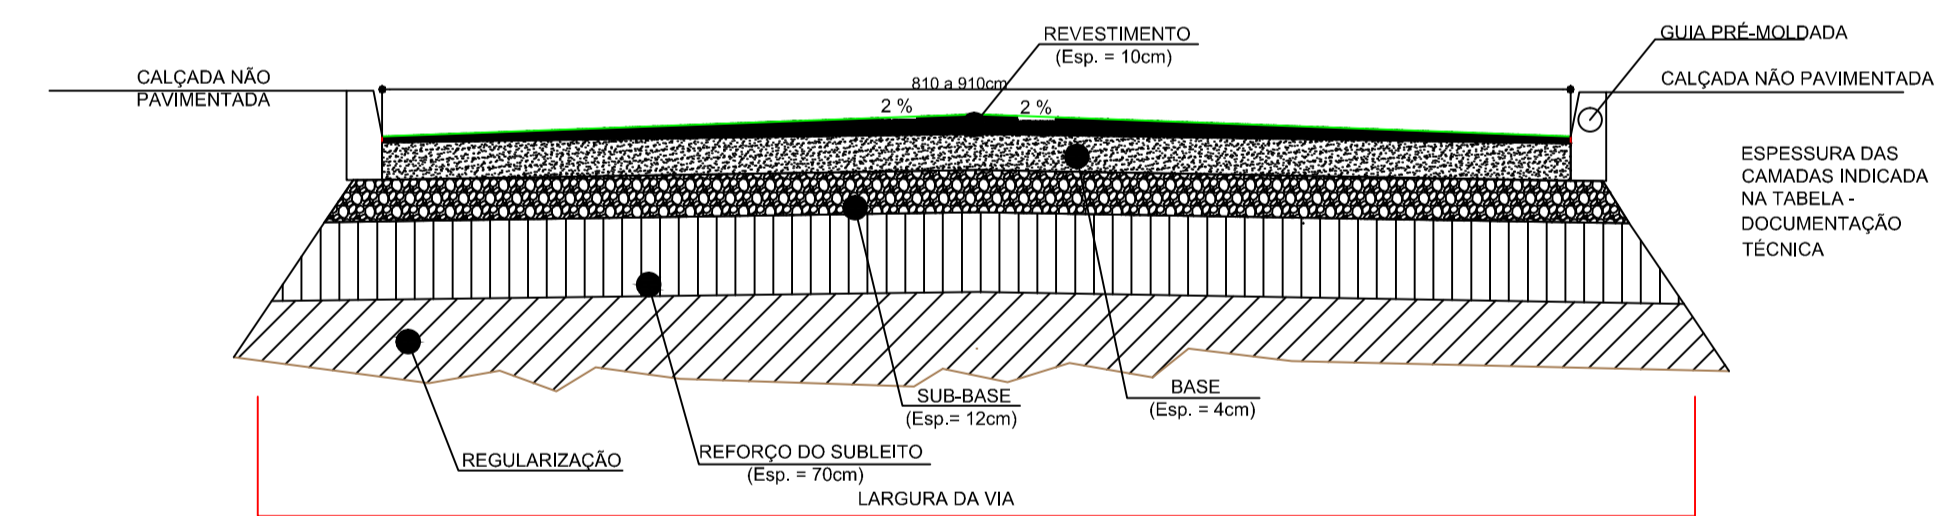

SEM ESCALA

TMK ENGENHARIA

ESTUDOS E PROJETOS EM ENGENHARIA

| | |
|--|----------------------|
| OBRA: PAVIMENTAÇÃO DA RUA ADOLFO KONDER | |
| PROPRIETÁRIO: MUNICÍPIO DE CAMPO ALEGRE | |
| RESPONSÁVEL TÉCNICO: ROQUE EDGAR STORI E CLAUDIA ANDRESSA DE SOUZA | ESCALA: INDICADAS |
| ENDEREÇO: RUA ADOLFO KONDER | DESENHO: OTAVIO |
| ASSUNTO: PROJETO DE PAVIMENTAÇÃO: ESTAQUEAMENTO, PERFIL LONG. E PERFIL DO PAVIMENTO | DATA: 19/11/2014 |
| ESPECIALIDADE: DRENAGEM E PAVIMENTAÇÃO | PRANCHA: 02 |