




Bateias de Baixo

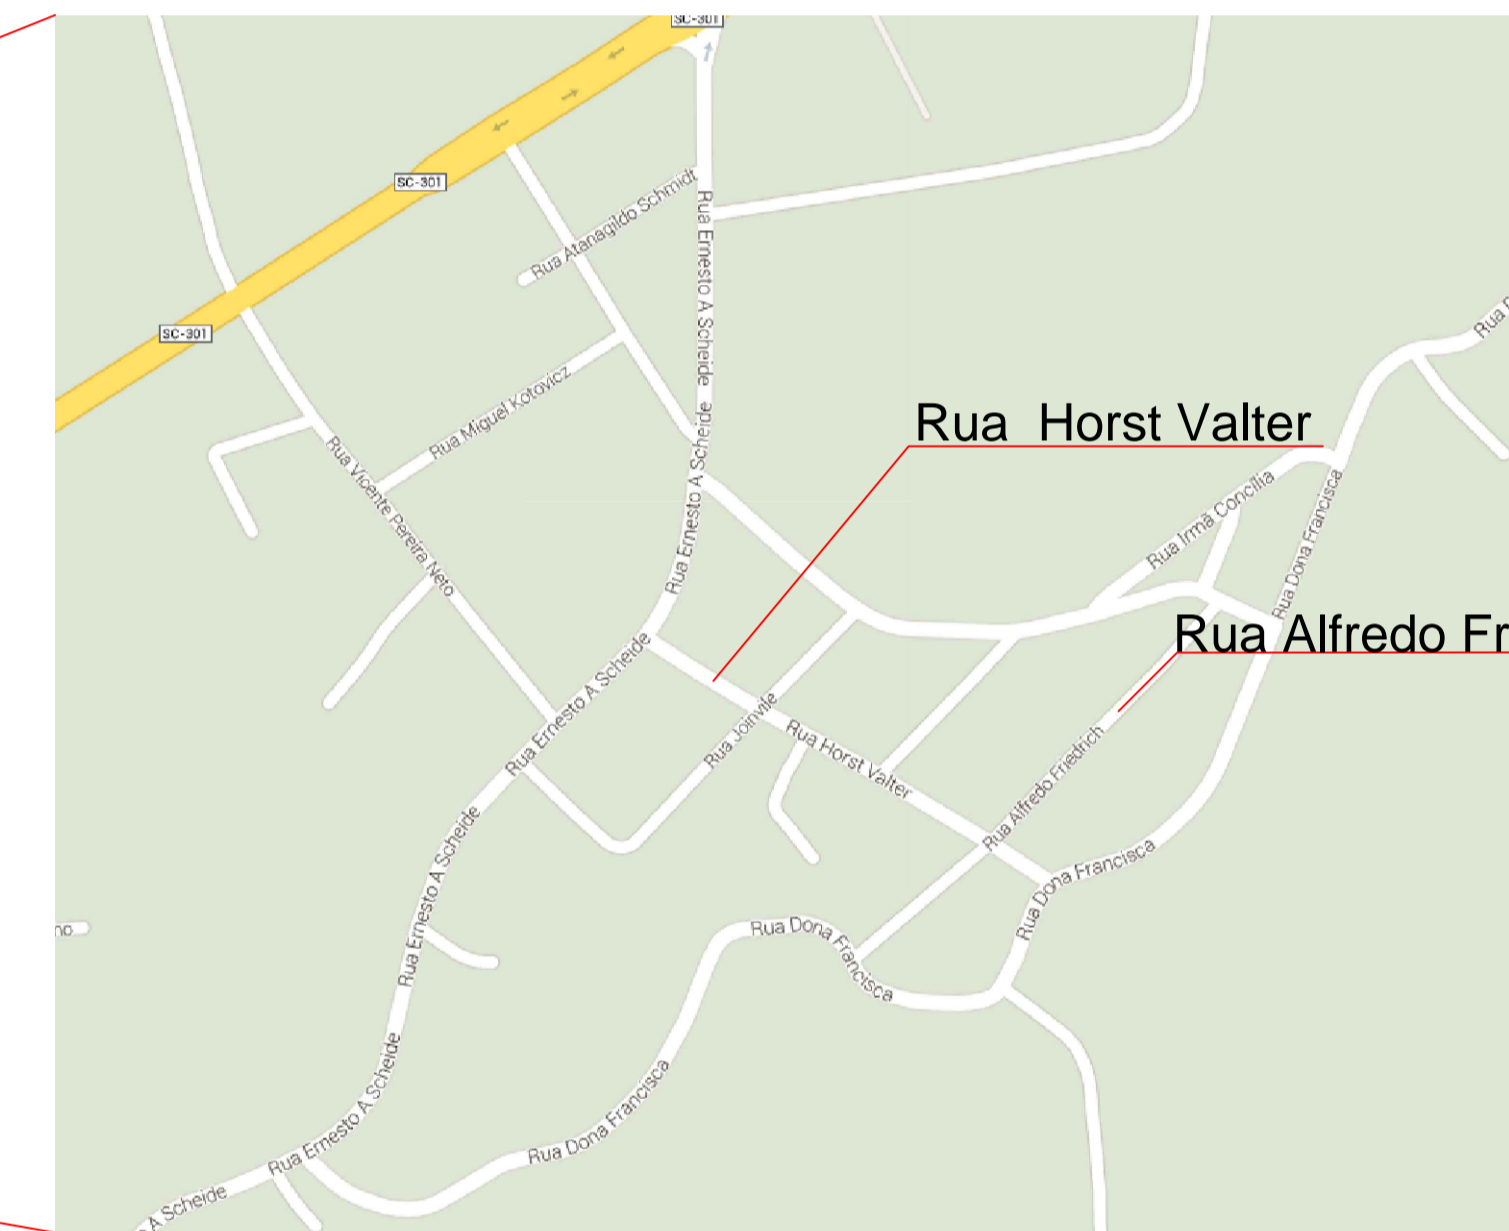

Centro

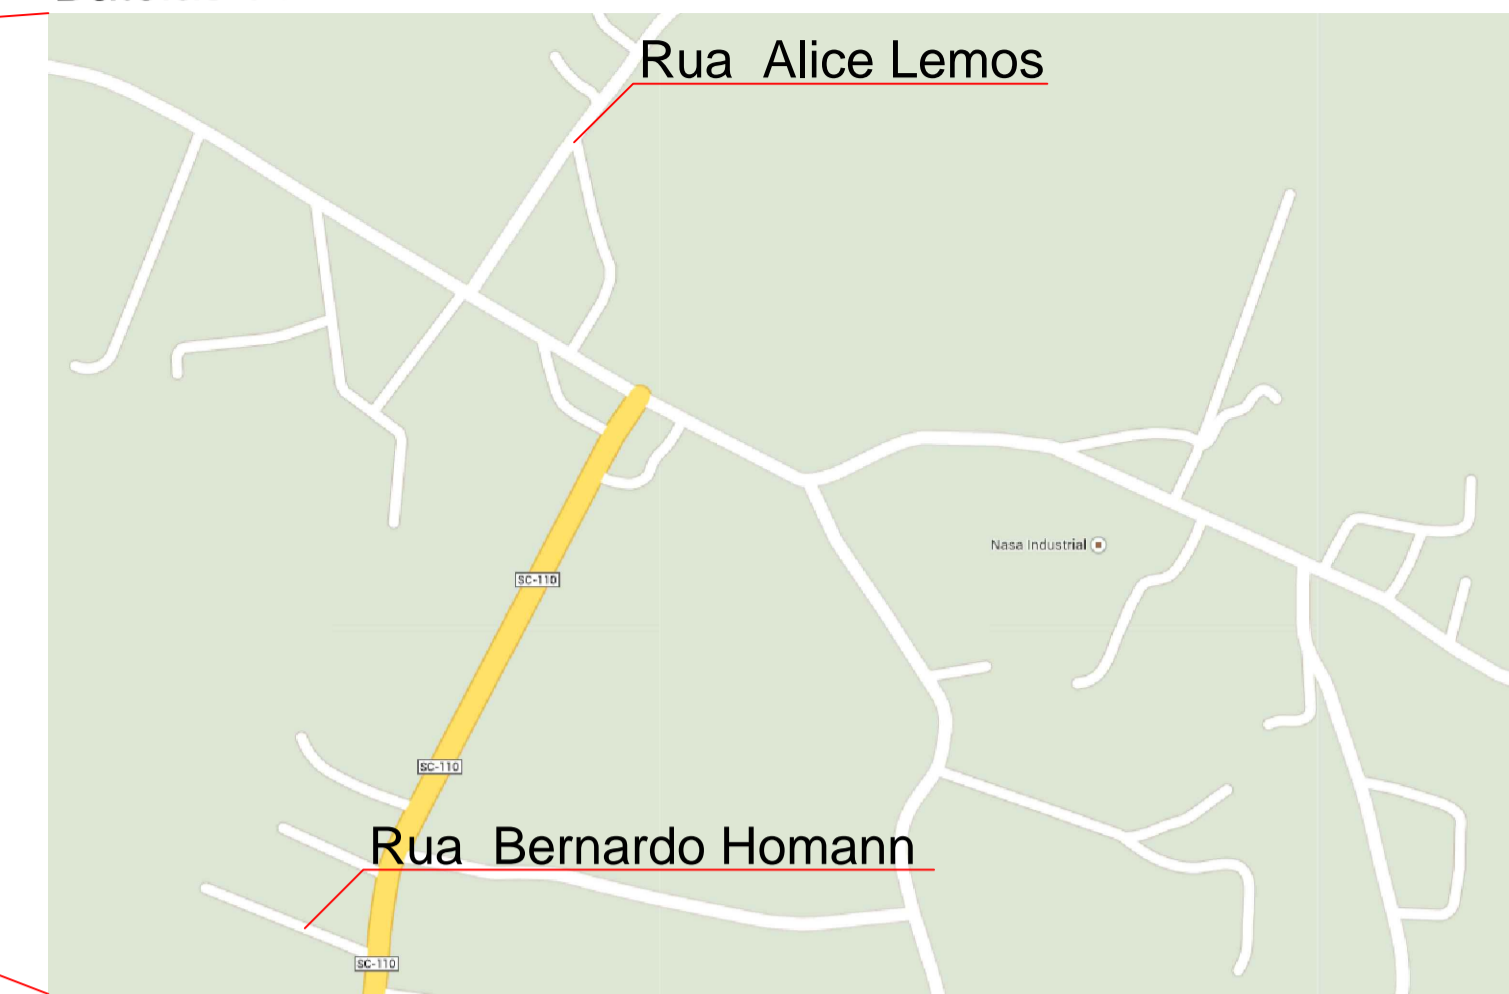

Centro

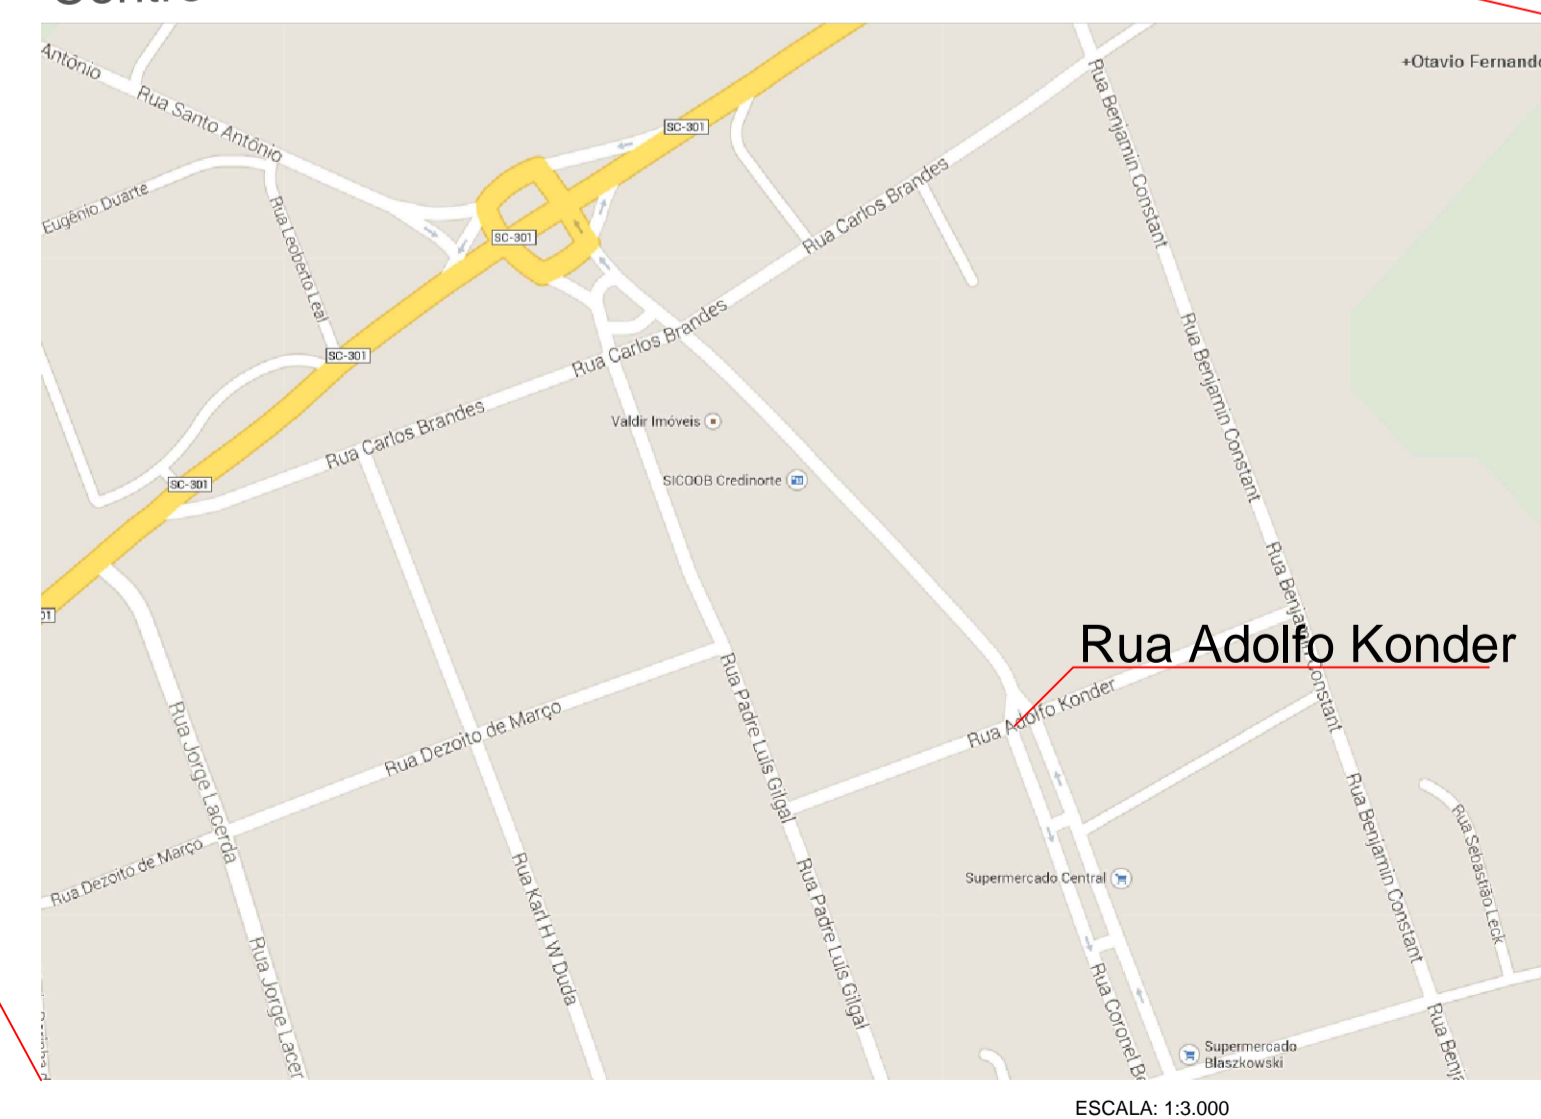

 TMK ENGENHARIA ESTUDOS E PROJETOS EM ENGENHARIA (42) 3522 9459 - otavio@tmk.eng.br	
TÍTULO: LOCALIZAÇÃO - PAVIMENTAÇÃO GERAL	
RESPONSÁVEL TÉCNICO: ROQUE EDGAR STORI E CLAUDIA ANDRESSA DE SOUZA	
CLIENTE: MUNICÍPIO DE CAMPO ALEGRE	
ASSUNTO: RUAS A SEREM PAVIMENTADAS - VISÃO GERAL	FOLHA: 01/01
DESENHO: OTAVIO	DATA: 12/09/2014 ESCALA: INDICADA