


PERFIL LONGITUDINAL - ESTACA  
ESCALA 1:1000


LEGENDA	
<span style="color: green;">—</span>	Nível do perfil atual
<span style="color: red;">—</span>	Nível pós pavimentação
PP	Ponto de Partida
PF	Ponto Final

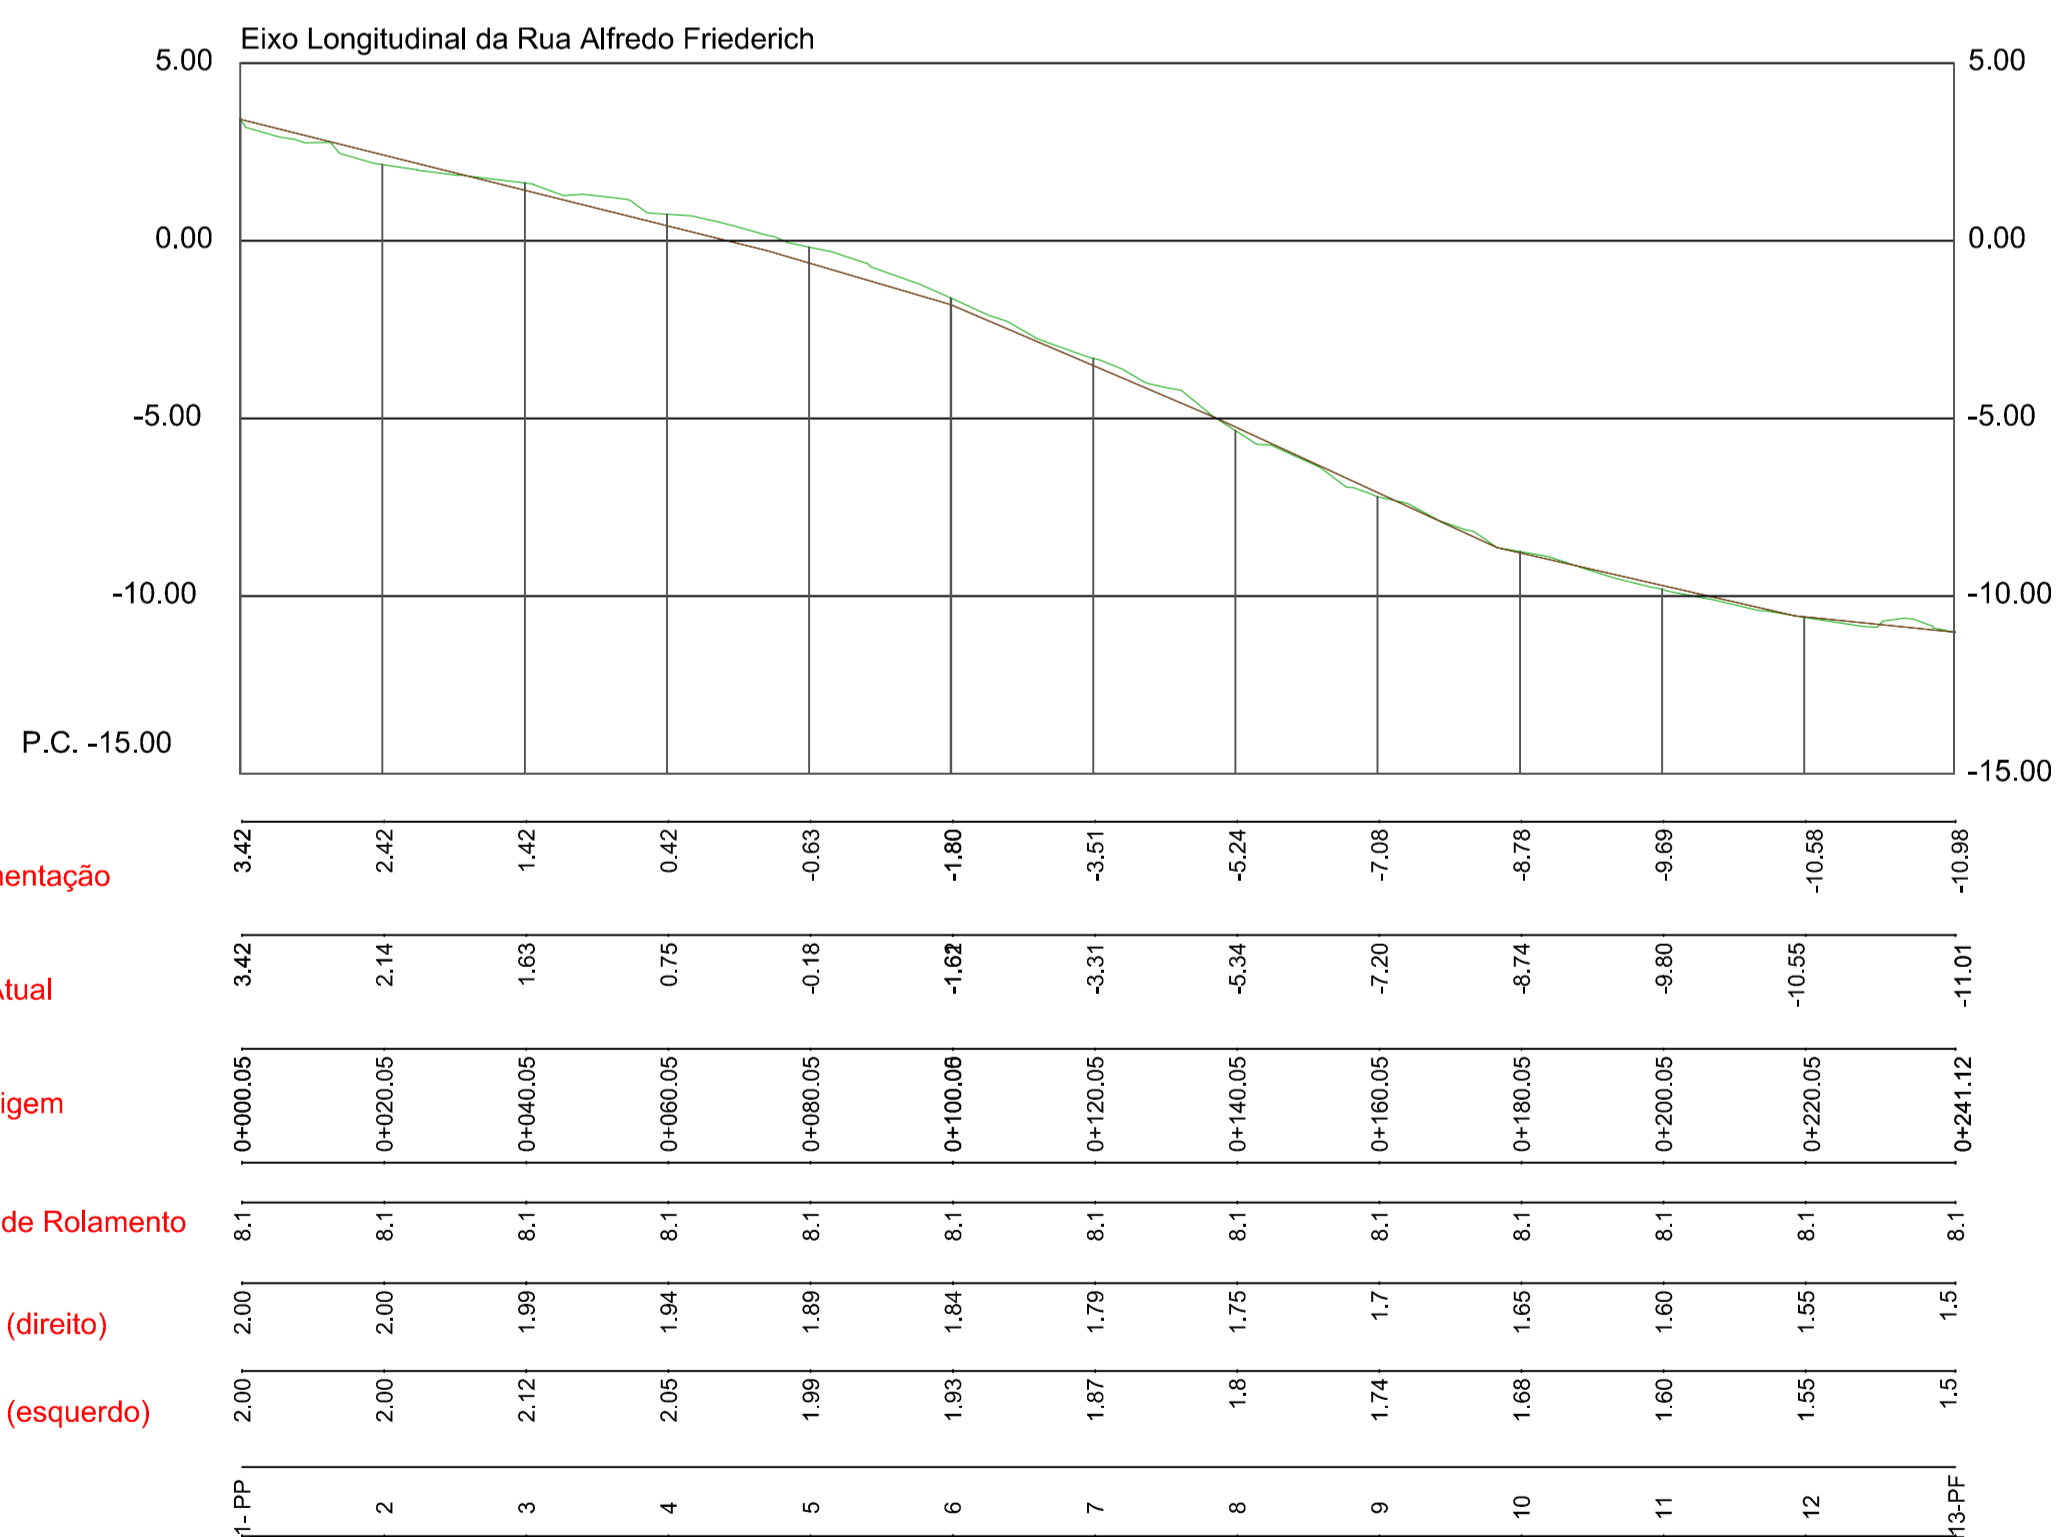

PERFIL LONGITUDINAL - ESTACA  
ESCALA 1:1000


LEGENDA	
<span style="color: green;">—</span>	Nível do perfil atual
<span style="color: red;">—</span>	Nível pós pavimentação
PP	Ponto de Partida
PF	Ponto Final

## PERFIL DA PAVIMENTAÇÃO

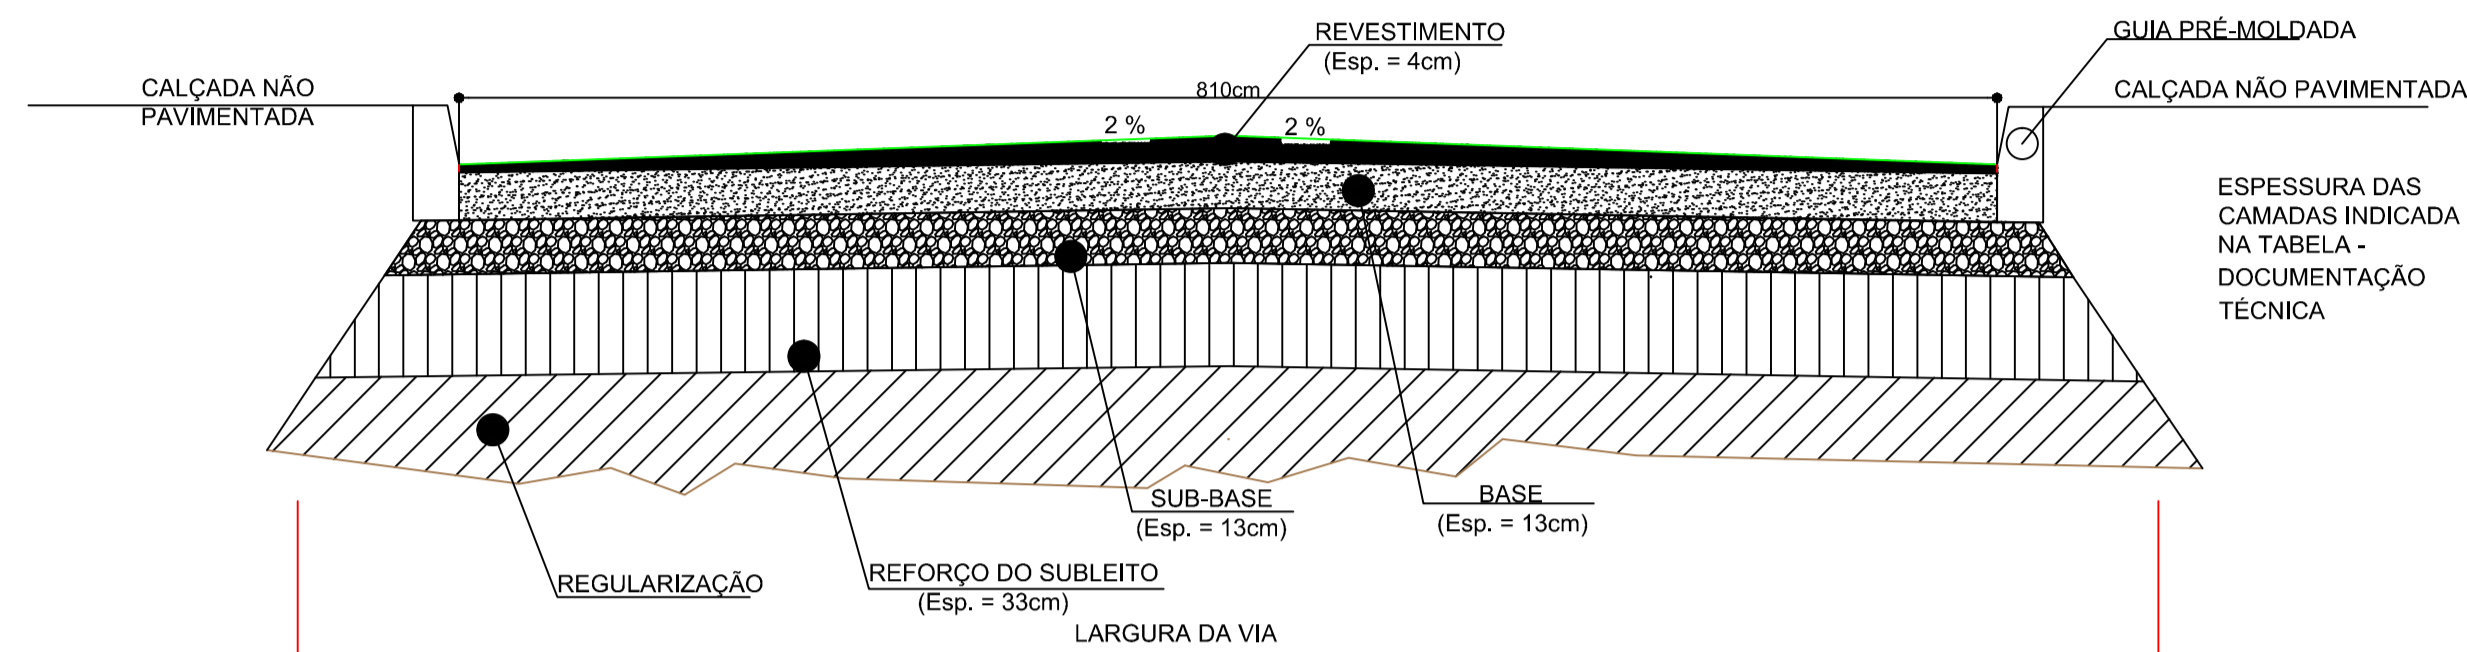

Horst Valter  
SEM ESCALA

## PERFIL DA PAVIMENTAÇÃO

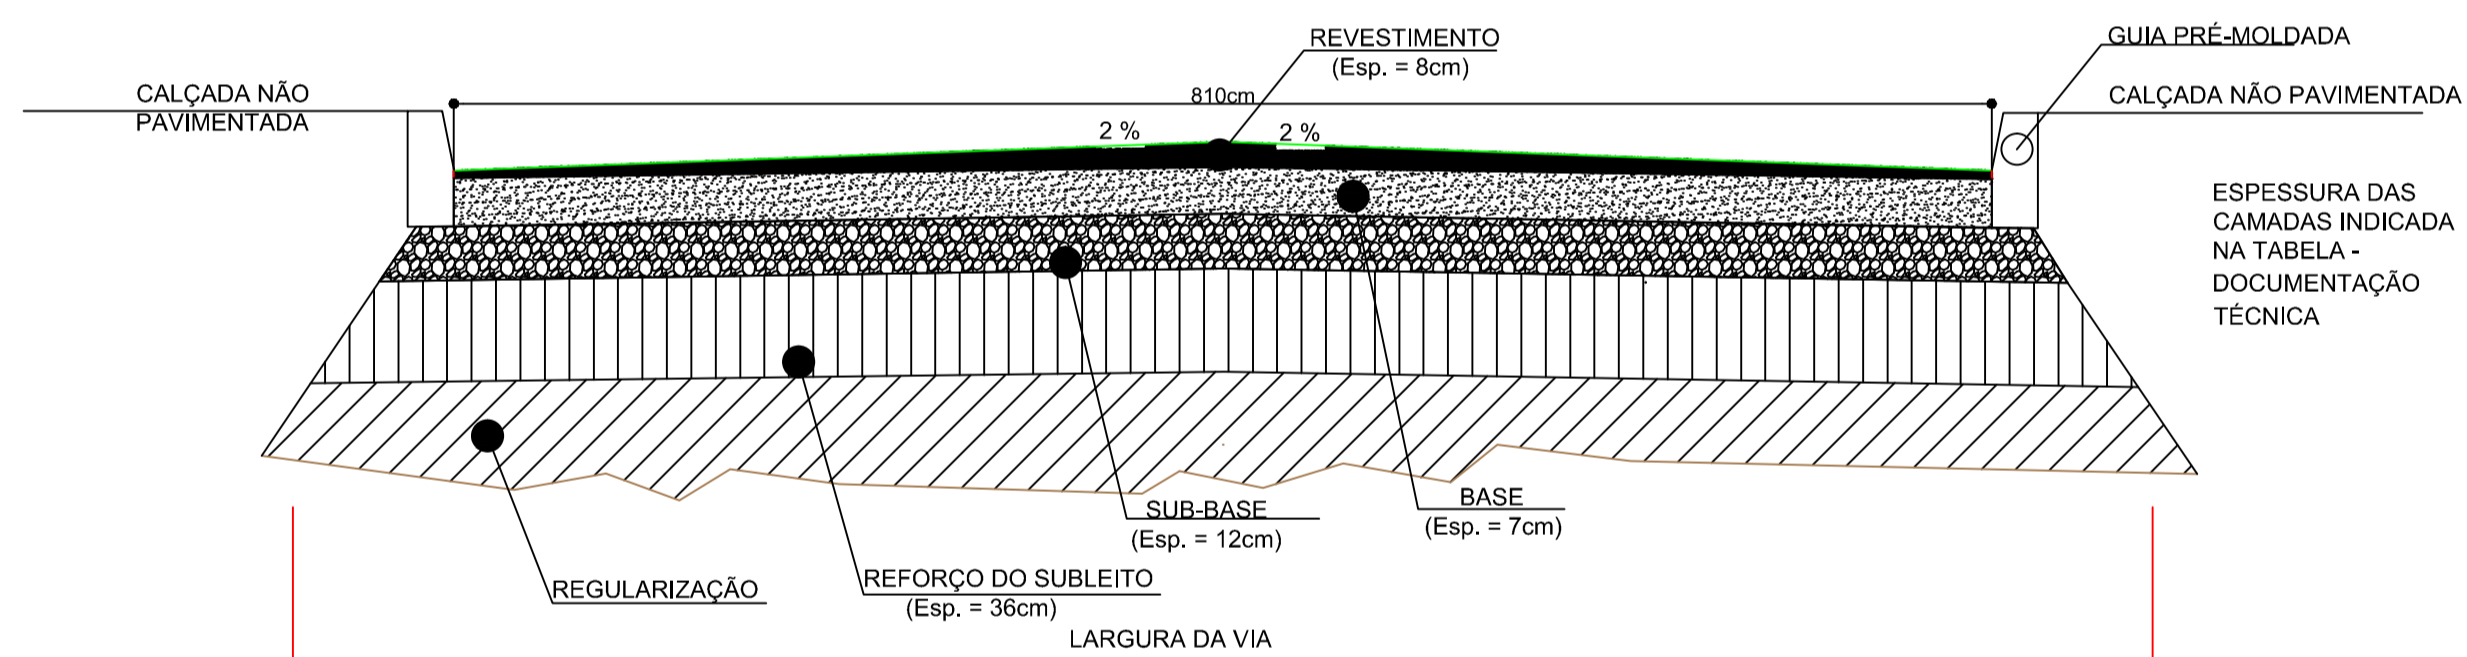

Alfredo Friedrich  
SEM ESCALA



**TMK ENGENHARIA**  
ESTUDOS E PROJETOS EM ENGENHARIA

OBRA: PAVIMENTAÇÃO DA RUA ALFREDO FRIEDRICH E HORST VALTER	
PROPRIETÁRIO: MUNICÍPIO DE CAMPO ALEGRE	
RESPONSÁVEL TÉCNICO: ROQUE EDGAR STORI E CLAUDIA ANDRESSA DE SOUZA	ESCALA: INDICADA
ENDEREÇO: RUAS ALFREDO FRIEDRICH E HORST VALTER	DESENHO: OTAVIO
ASSUNTO: PERFIS LONGITUDINAIS DAS RUAS E DO PAVIMENTO	DATA: 19/11/2014
ESPECIALIDADE: DRENAGEM E PAVIMENTAÇÃO	PRANCHA: 02