



FOLHA 1/4	ENDEREÇO Av. Dr. Getúlio Vargas Esq. R. Cel. Bento D'Amorim	FINALIDADE FESTA DA OVELHA		 E N G E N H A R I A	
A4	PROJETISTA LEONARDO HENRIQUE KAYSER	INTERESSADO MUNICÍPIO DE CAMPO ALEGRE			
DATA 31/01/2023	RESPONSÁVEL TÉCNICO BRUNO CARDOSO - CREA-SC 108.955-2				

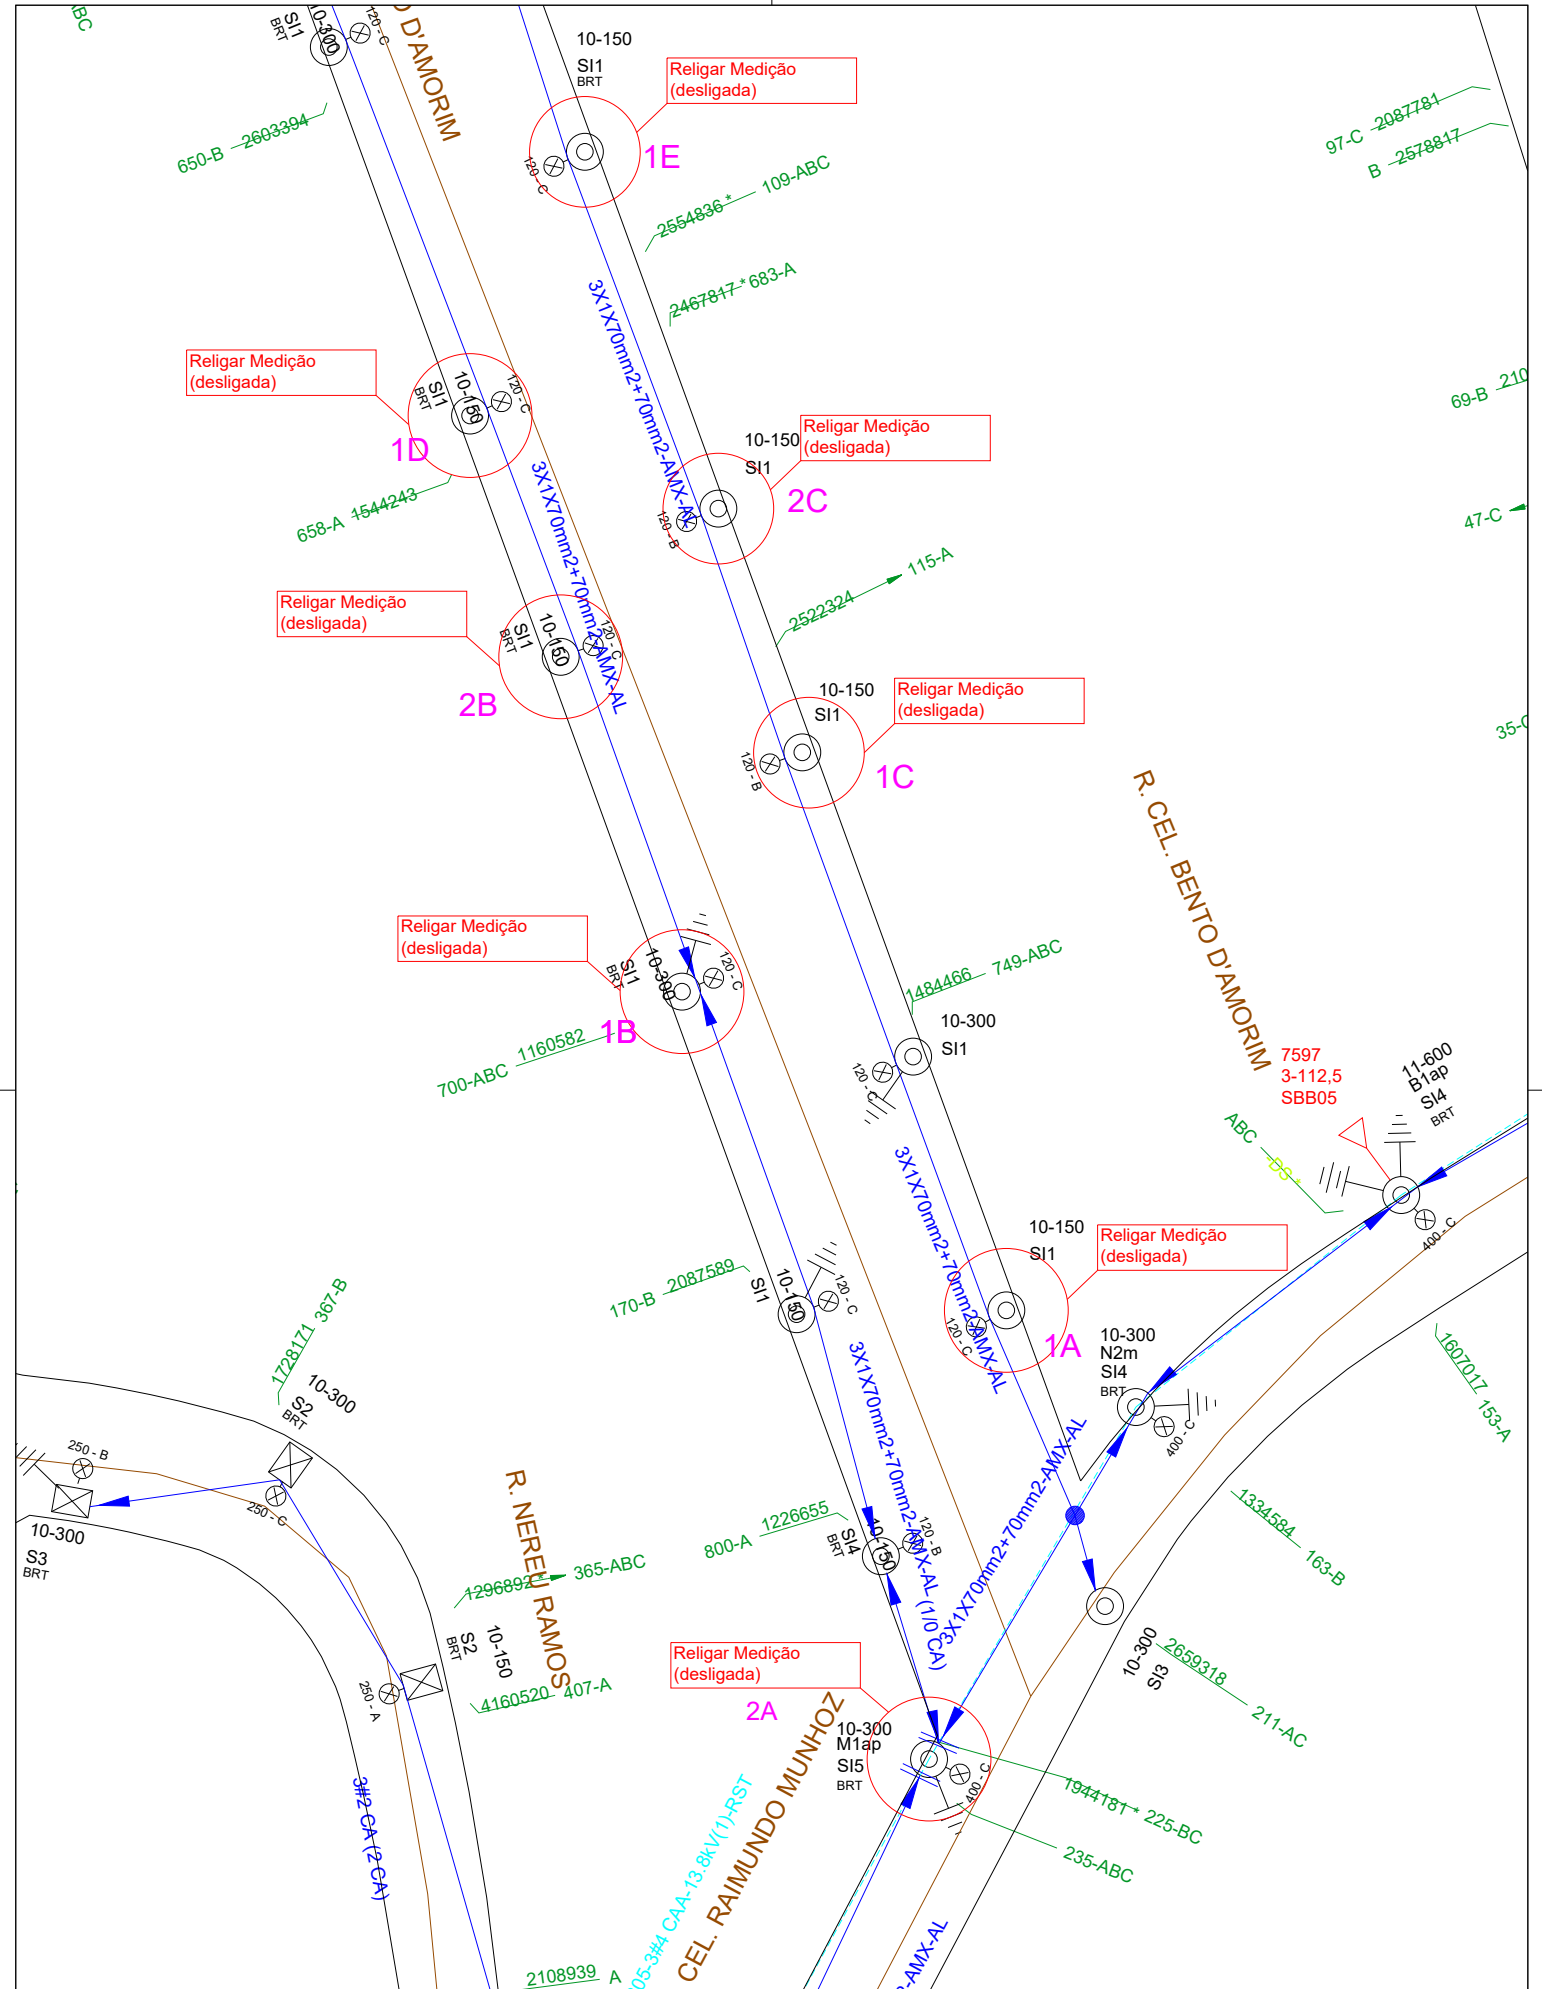

FOLHA 2/4	ENDEREÇO R. Cel. Raimundo Munhoz Esq. R. Cel. Bueno Franco	FINALIDADE FESTA DA OVELHA		 E N G E N H A R I A	
A4	PROJETISTA LEONARDO HENRIQUE KAYSER	INTERESSADO MUNICÍPIO DE CAMPO ALEGRE			
DATA 31/01/2023	RESPONSÁVEL TÉCNICO BRUNO CARDOSO - CREA-SC 108.955-2				

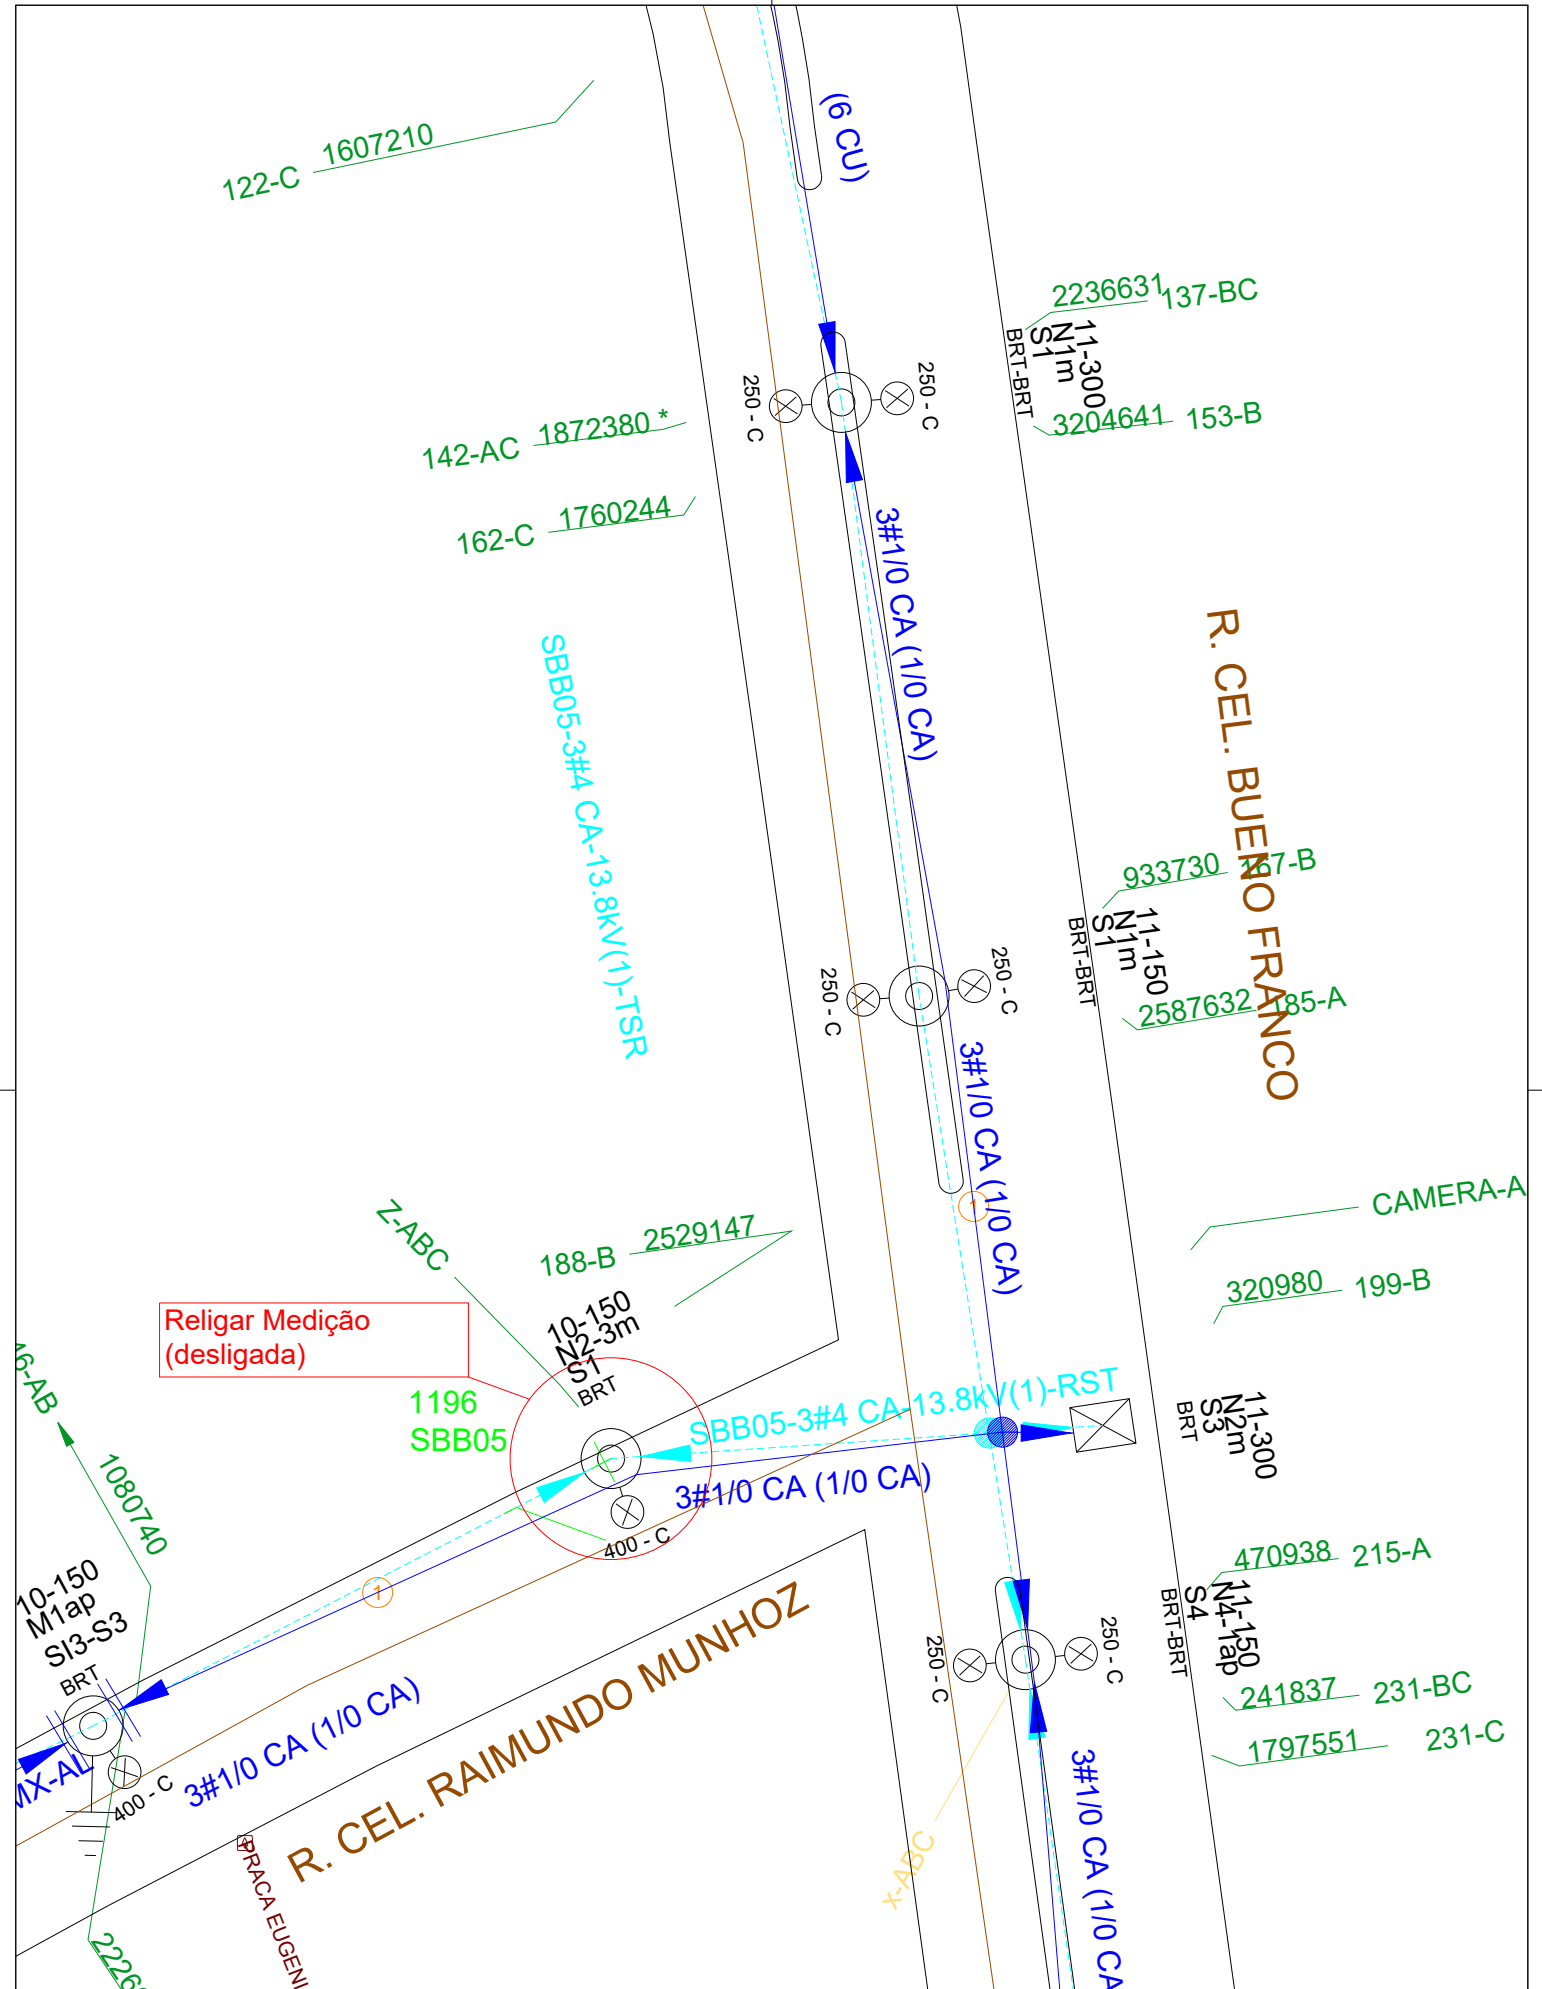

FOLHA
3/4

A4

DATA
31/01/2023

ENDEREÇO
R. Cel. Bento Amorim prox. R. Cel. Raimundo Munhoz

PROJETISTA
LEONARDO HENRIQUE KAYSER

RESPONSÁVEL TÉCNICO
BRUNO CARDOSO - CREA-SC 108.955-2


FINALIDADE
FESTA DA OVELHA

INTERESSADO
MUNICÍPIO DE CAMPO ALEGRE

EletriSeg
E N G E N H A R I A

ART
xxxxxxx

CREA Empresa
128.716-3

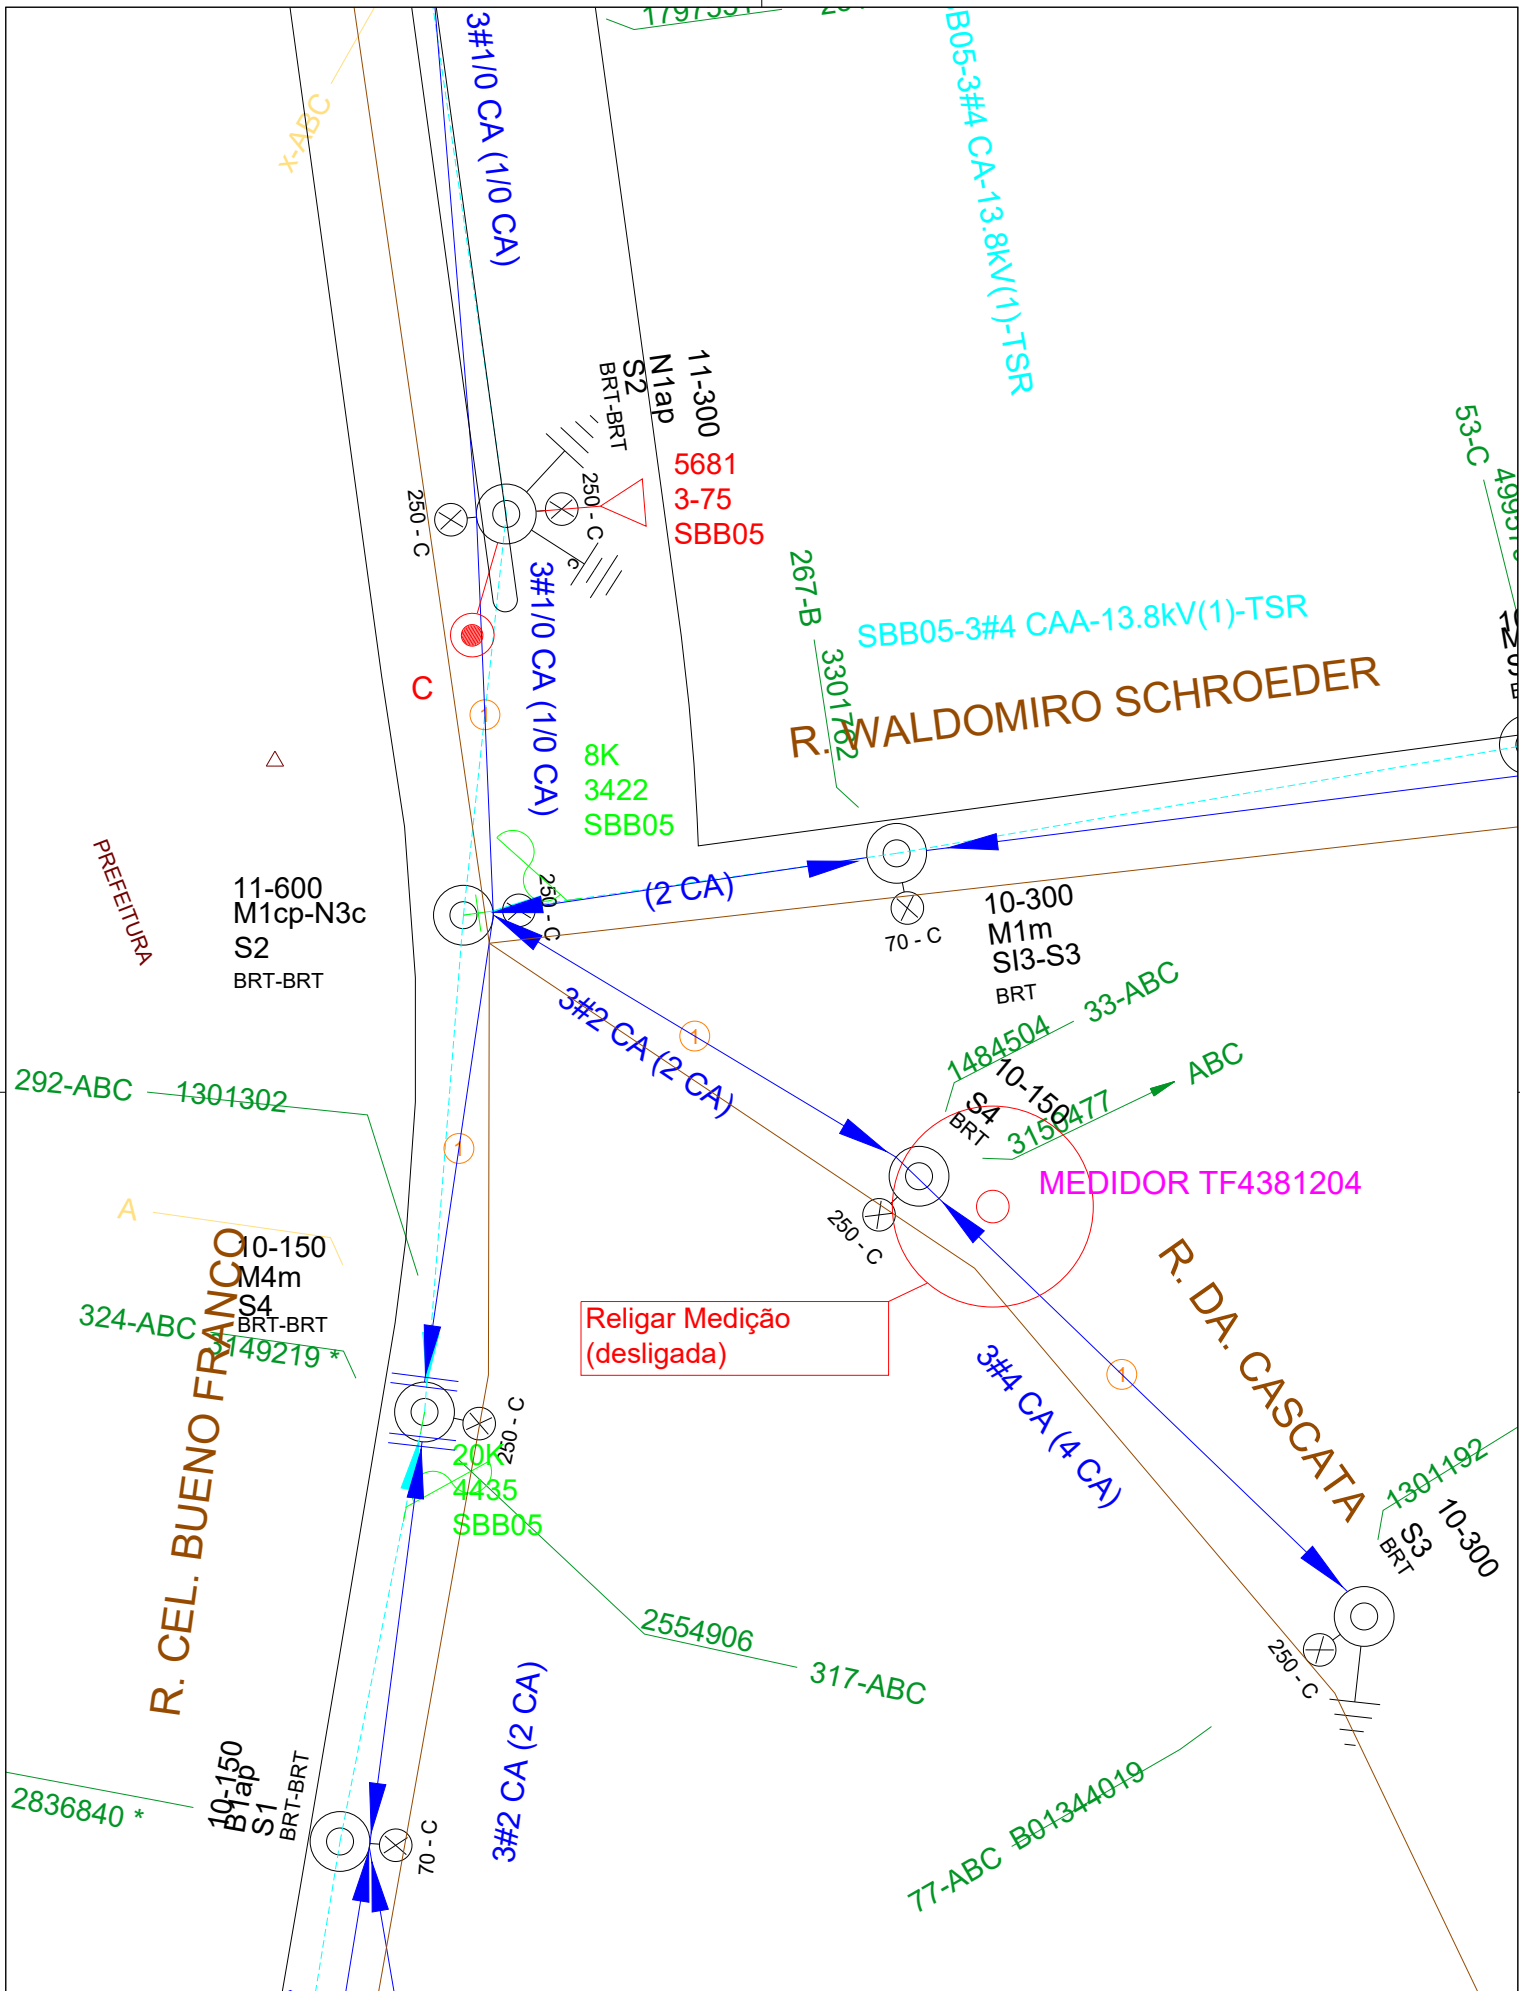

FOLHA 4/4	ENDEREÇO R. Da Cascata próx. R. Cel. Bueno Franco	FINALIDADE FESTA DA OVELHA		EletriSeg E N G E N H A R I A	
A4	PROJETISTA LEONARDO HENRIQUE KAYSER	INTERESSADO MUNICÍPIO DE CAMPO ALEGRE	ART xxxxxxx	CREA Empresa 128.716-3	
DATA 31/01/2023	RESPONSÁVEL TÉCNICO BRUNO CARDOSO - CREA-SC 108.955-2				