



2. Corte AA  
Escala: 1:75

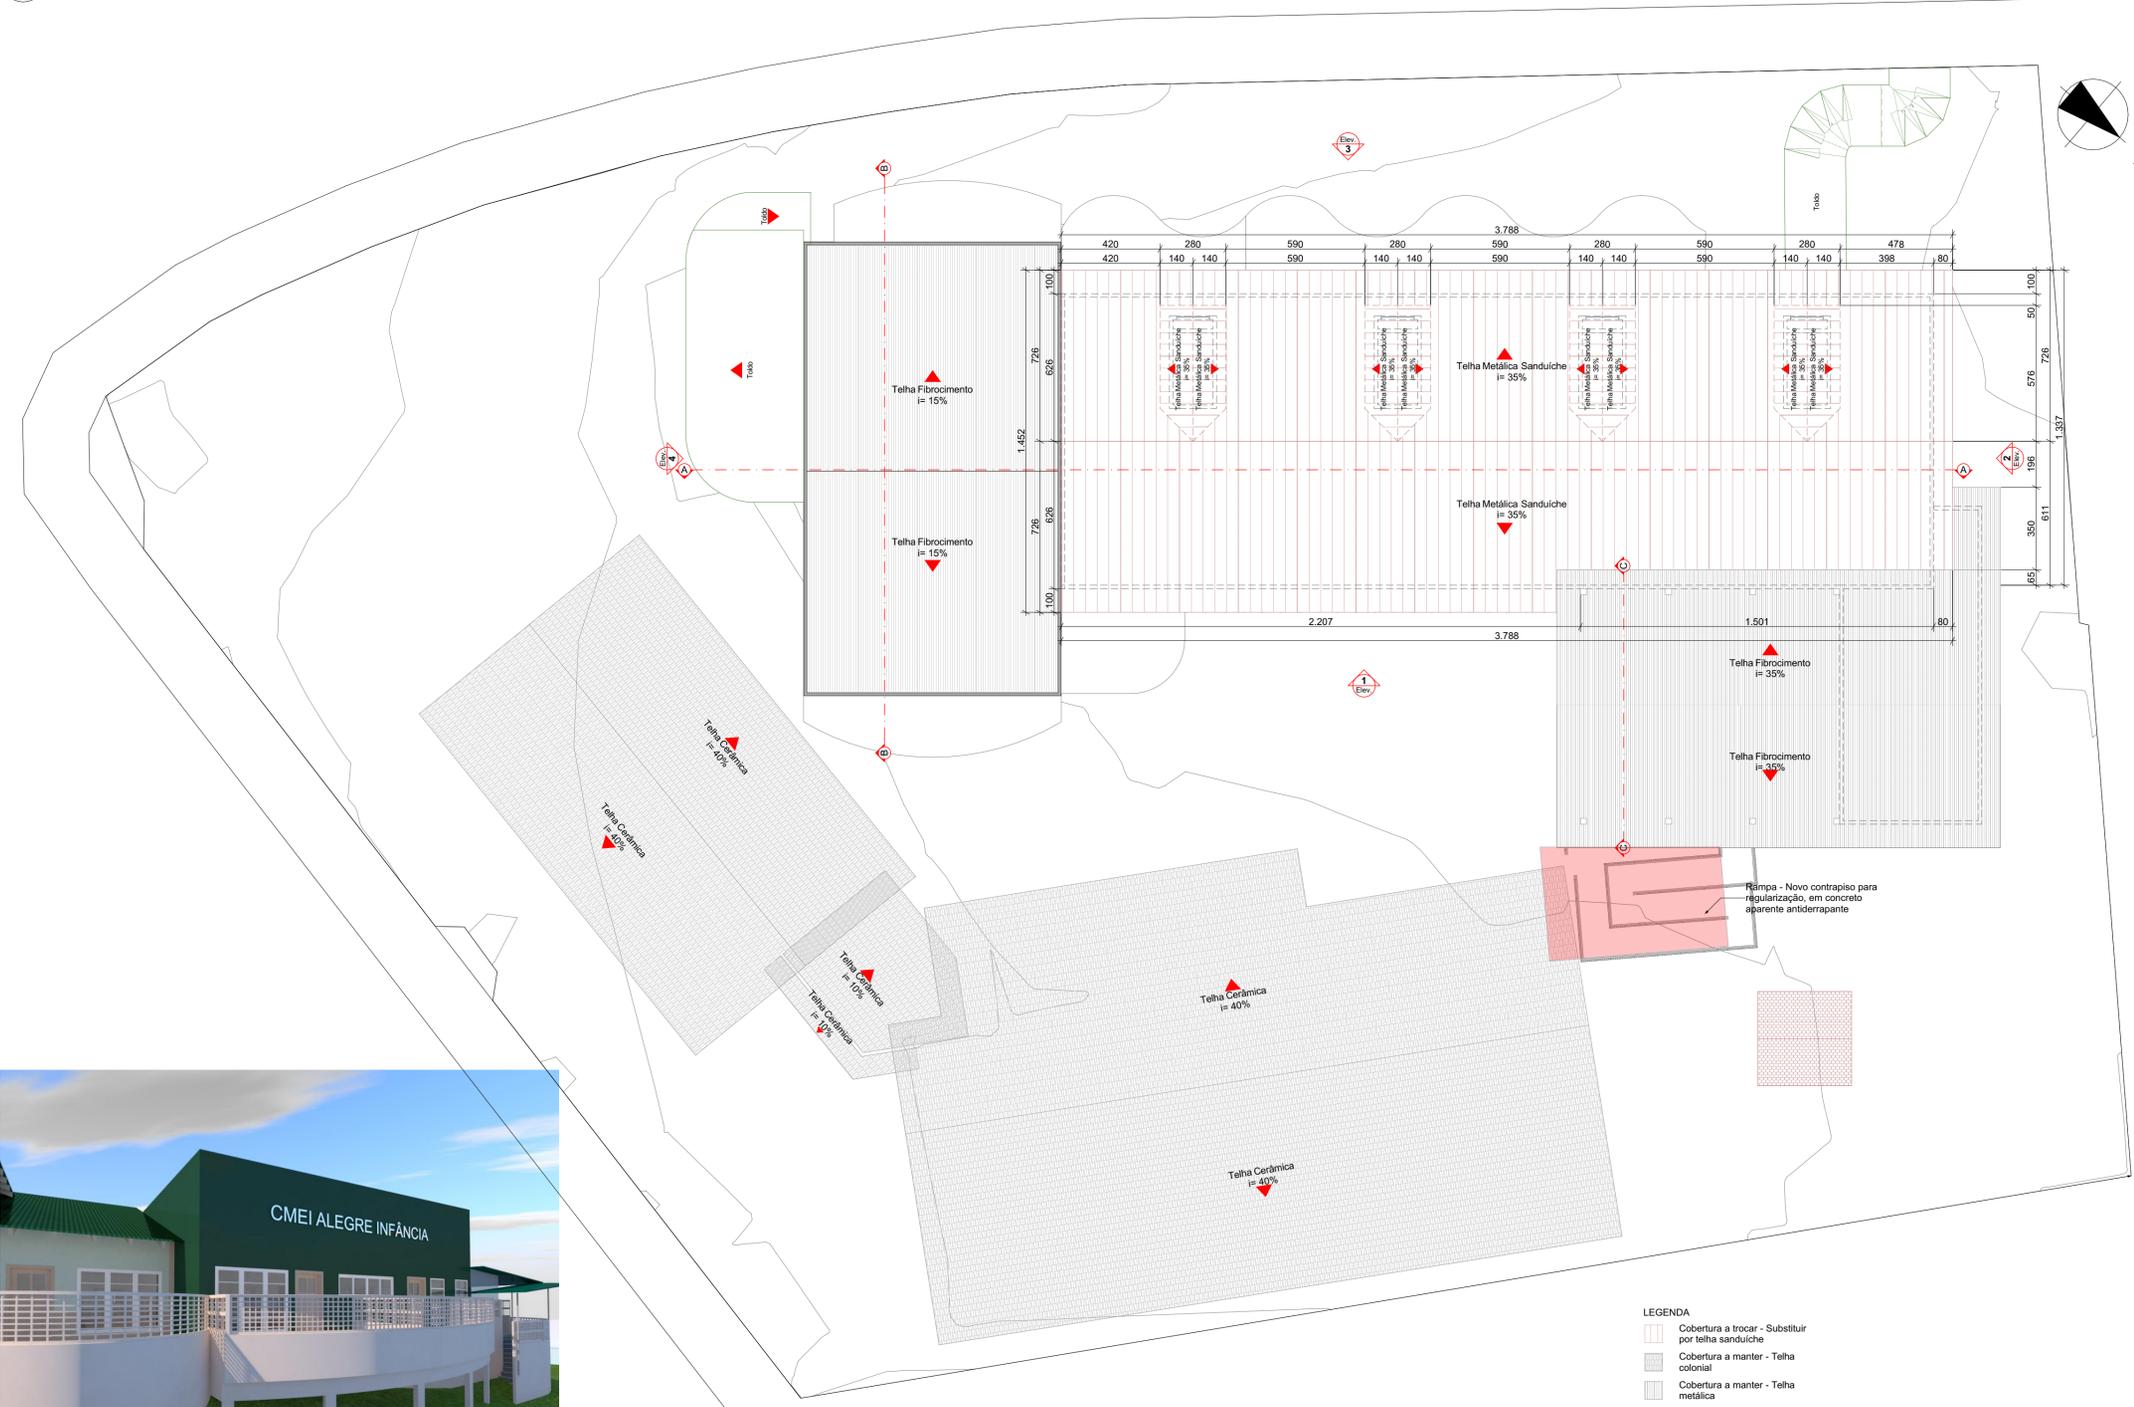

1. Planta de Cobertura Demolir/Construir  
Escala: 1:150

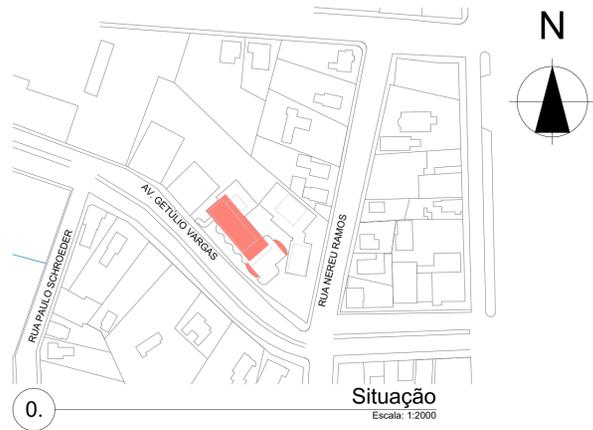

0. Situação  
Escala: 1:2000

DADOS E ESTATÍSTICAS		QUADRO DE ÁREAS	
MATRÍCULA DO TERRENO	19.637	IDENTIFICAÇÃO	ÁREA
INSCRIÇÃO IMOBILIÁRIA	01.01.030.00237.0001.1	SUBSOLO	-
ZONEAMENTO	ZD2	TÉRREO	45,06 m <sup>2</sup>
CLASSIFICAÇÃO DE USO	Institucional - E4.a	1º PAVIMENTO	00,00 m <sup>2</sup>
TESTADA DO LOTE	84,90 m	NÚMERO DE PAVIMENTOS	1
ÁREA DO TERRENO	5880,00m <sup>2</sup> (total matrícula) e 3480,00m <sup>2</sup> (área do CMEI)	ÁREA A CONSTRUIR TOTAL	45,06 m <sup>2</sup>
OCUP. EM PLATIBANDA (metros e em %)	00,00m e 00,00%	ÁREA EXISTENTE TOTAL	1466,44 m <sup>2</sup>
TAXA DE OCUPAÇÃO	42,14%	ÁREA EDIFICADA TOTAL	1466,44 m <sup>2</sup>
COEFICIENTE DE APROVEITAMENTO	0,42		
TAXA DE PERMEABILIDADE	49,87%		
USO EXCLUSIVO DO PROFISSIONAL		USO EXCLUSIVO DO SEPLUHA	APROVAÇÃO: ASS. CARIMBO

RESPONSÁVEL:  
**SECRETARIA DE PLANEJAMENTO, TRANSPORTE E OBRAS**  
SERVIÇO DE PLANEJAMENTO URBANÍSTICO E HABITAÇÃO - SEPLUHA

SOLICITANTE:  
**SECRETARIA MUNICIPAL DE EDUCAÇÃO**

RESPTÉCNICO: NOME: BEATRIZ APARECIDA HONORIO DE LIMA  
TÍTULO: ARQUITETA E URBANISTA  
CAUF: A187596-S

PROPRIETÁRIO: PREFEITURA MUNICIPAL DE CAMPO ALEGRE - SC  
NOME: ALICE BAYERL GROSSKOPF  
CNPJ: Prefeitura Municipal de Campo Alegre

<b>PROJETO ARQUITETÔNICO</b> <input checked="" type="checkbox"/> CONSTRUÇÃO <input type="checkbox"/> AMPLIAÇÃO <input type="checkbox"/> AS BUILT		PRANCHA <b>01/06</b>
OBRA - Reforma - CMEI Alegre Infância "creche" PLANTAS - Situação; Planta de Cobertura Demolir/Construir	LOCAL - Av. Dr. Getúlio Vargas esquina com Rua Nereu Ramos Nº - 572 LOCALIDADE - Centro CAMPO ALEGRE SC	DATA PROJETO: 21/10/2022 REVISÃO: R 001 ESCALA: Indicada

