


ALAMBRADO EXISTENTE

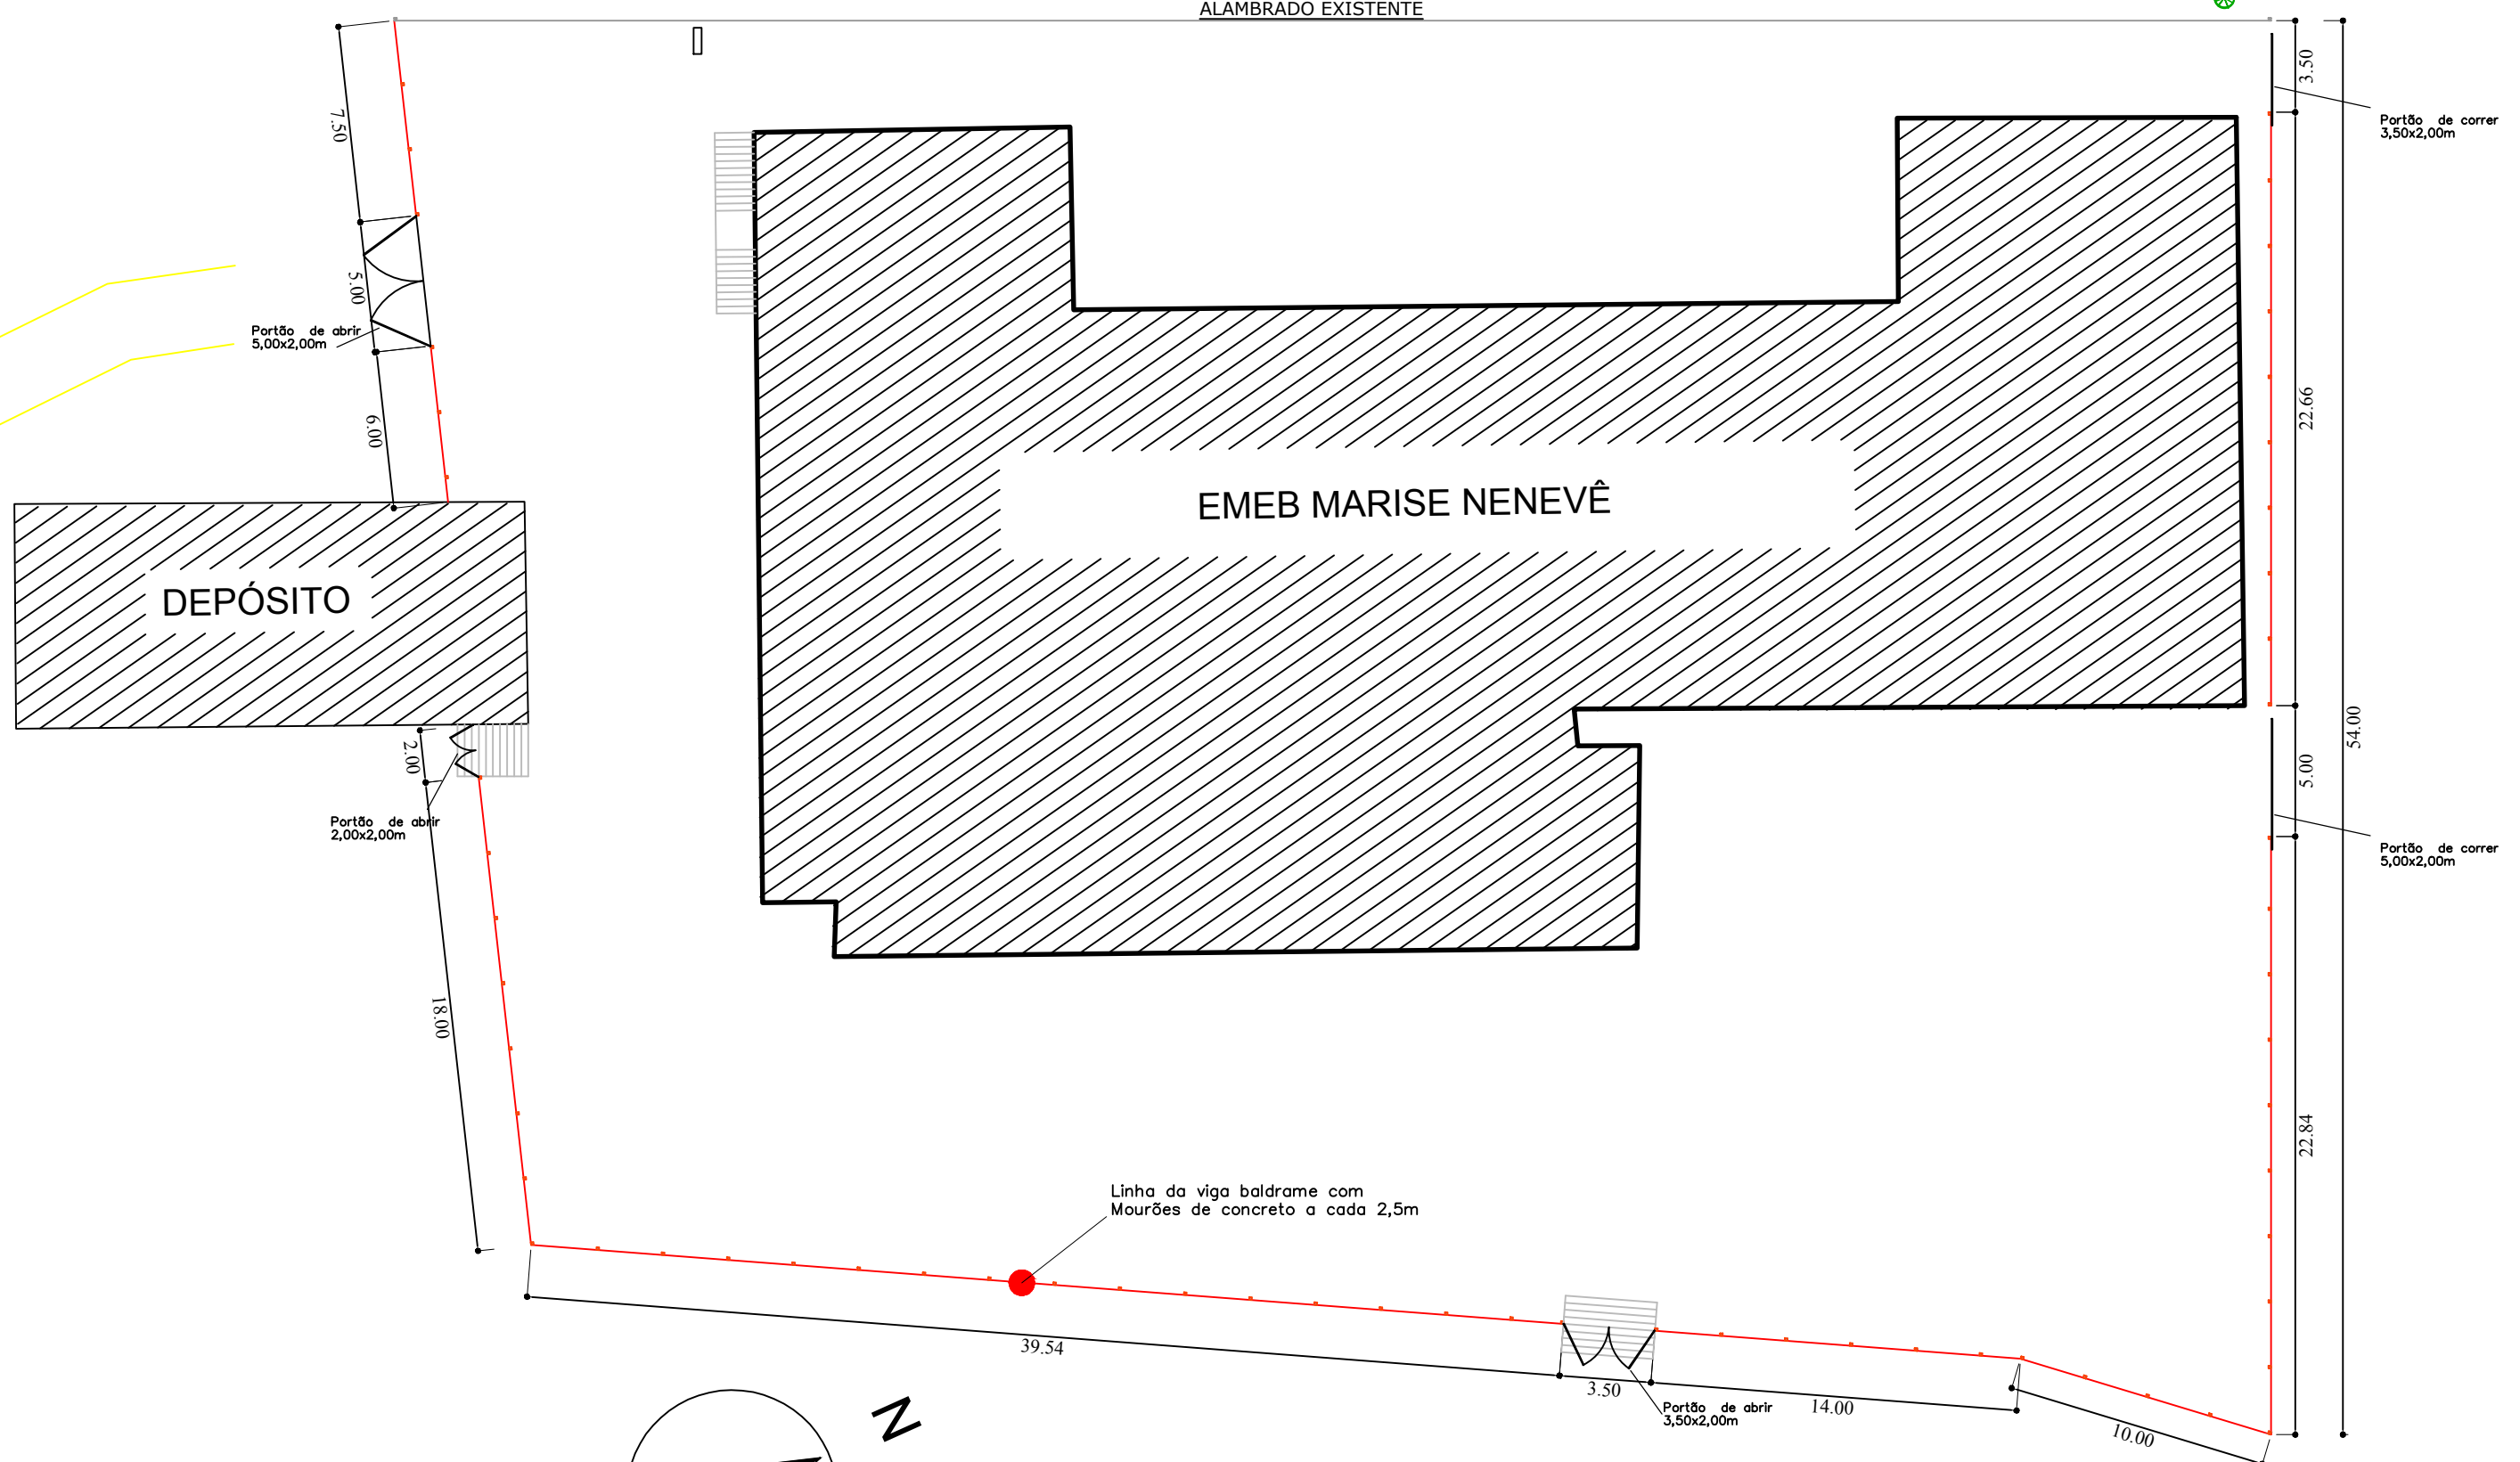

DEPÓSITO

EMEB MARISE NENEVÊ

Portão de correr 3,50x2,00m


Portão de abrir 5,00x2,00m

Portão de abrir 2,00x2,00m

Portão de correr 5,00x2,00m

Linha da viga baldrame com Mourões de concreto a cada 2,5m

Portão de abrir 3,50x2,00m

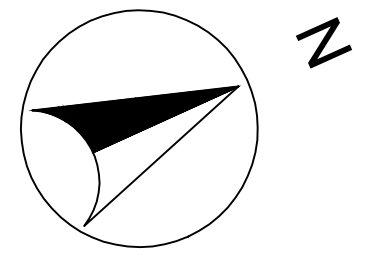

OBRA: ALAMBRADO - EMEB Profª Marise Neneve Cordeiro  
 LOCAL: Rua Professor Rufino Blaskovski, Bateias de Baixo

Planta Baixa

IMPLANTAÇÃO  
 1/150

PROJETO  <b>ARQUITETÔNICO</b>	PROJETO	LUCAS H. CATONI	PRANCHA	DE
	DESENHO	LUCAS H. CATONI	<b>01</b>	<b>01</b>
	DATA	FEVEREIRO/2023		
	ESCALA	INDICADA		