


PROJETO MOBILIÁRIO SALAS CIAC




PLANTA BAIXA SALAS 4 E 5
esc.: 1/50

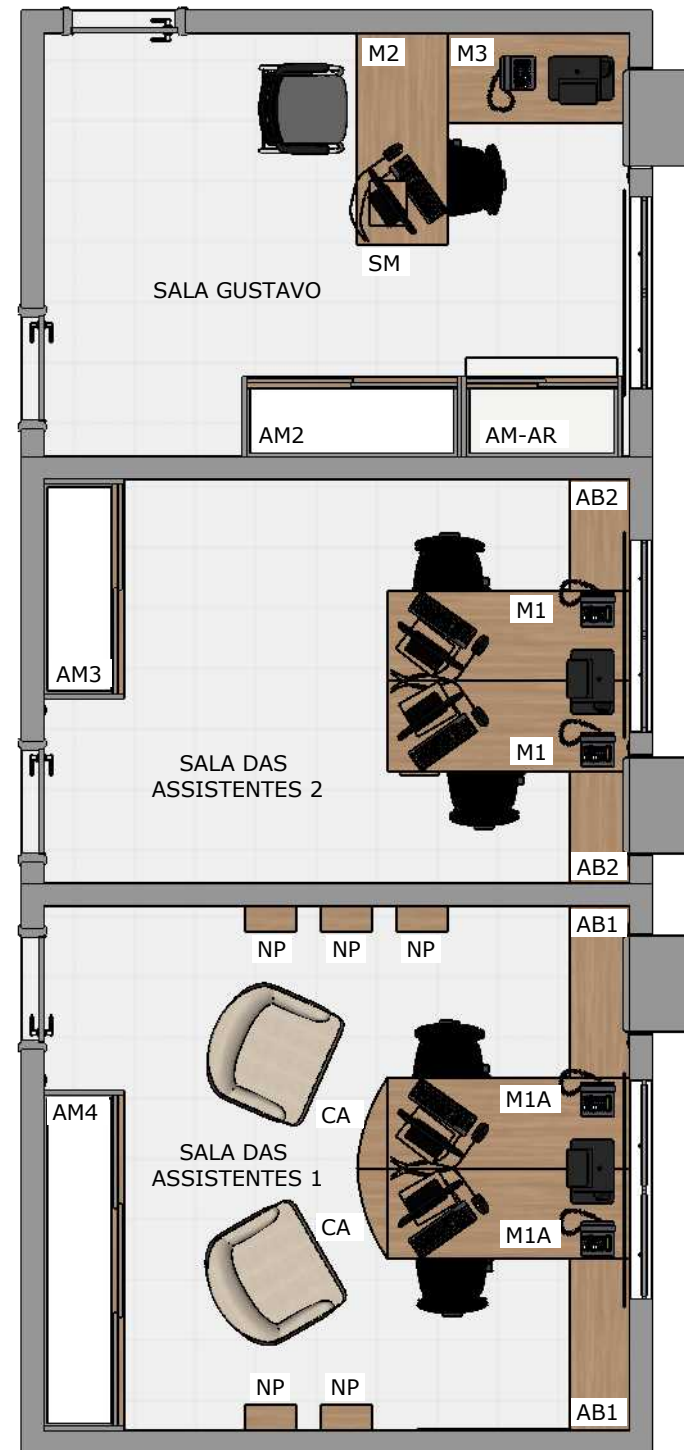


PLANTA BAIXA SALAS 1, 2 E 3
esc.: 1/50

REFERÊNCIAS:

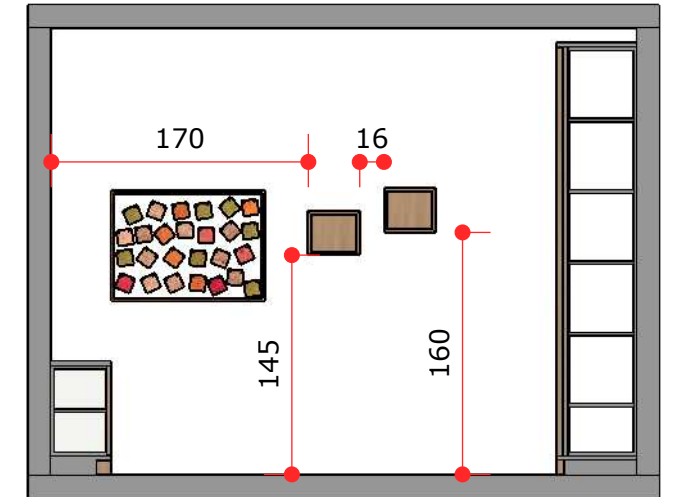

CORTE AA'
esc.: 1/50

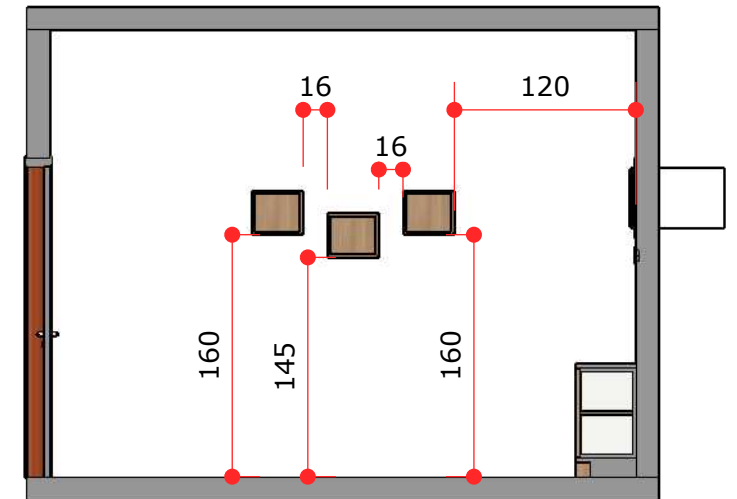

CORTE BB'
esc.: 1/50



Responsável:
SECRETARIA MUNICIPAL DE PLANEJAMENTO, TRANSPORTE E OBRAS
SERVIÇO DE PLANEJAMENTO URBANÍSTICO E HABITAÇÃO

Gestão:
ALICE BAYERL GROSSKOPF
Prefeita Municipal de Campo Alegre



PREFEITURA MUNICIPAL DE CAMPO ALEGRE - SC


Solicitante:
SECRETARIA MUNICIPAL DE ASSISTÊNCIA SOCIAL

Projeto:
BEATRIZ AP. HONORIO DE LIMA
Arquiteta

Título:
MOBILIÁRIO CIAC

Fase: AP
data: 04/07/2022
escala: indicada

Prancha:
01
07

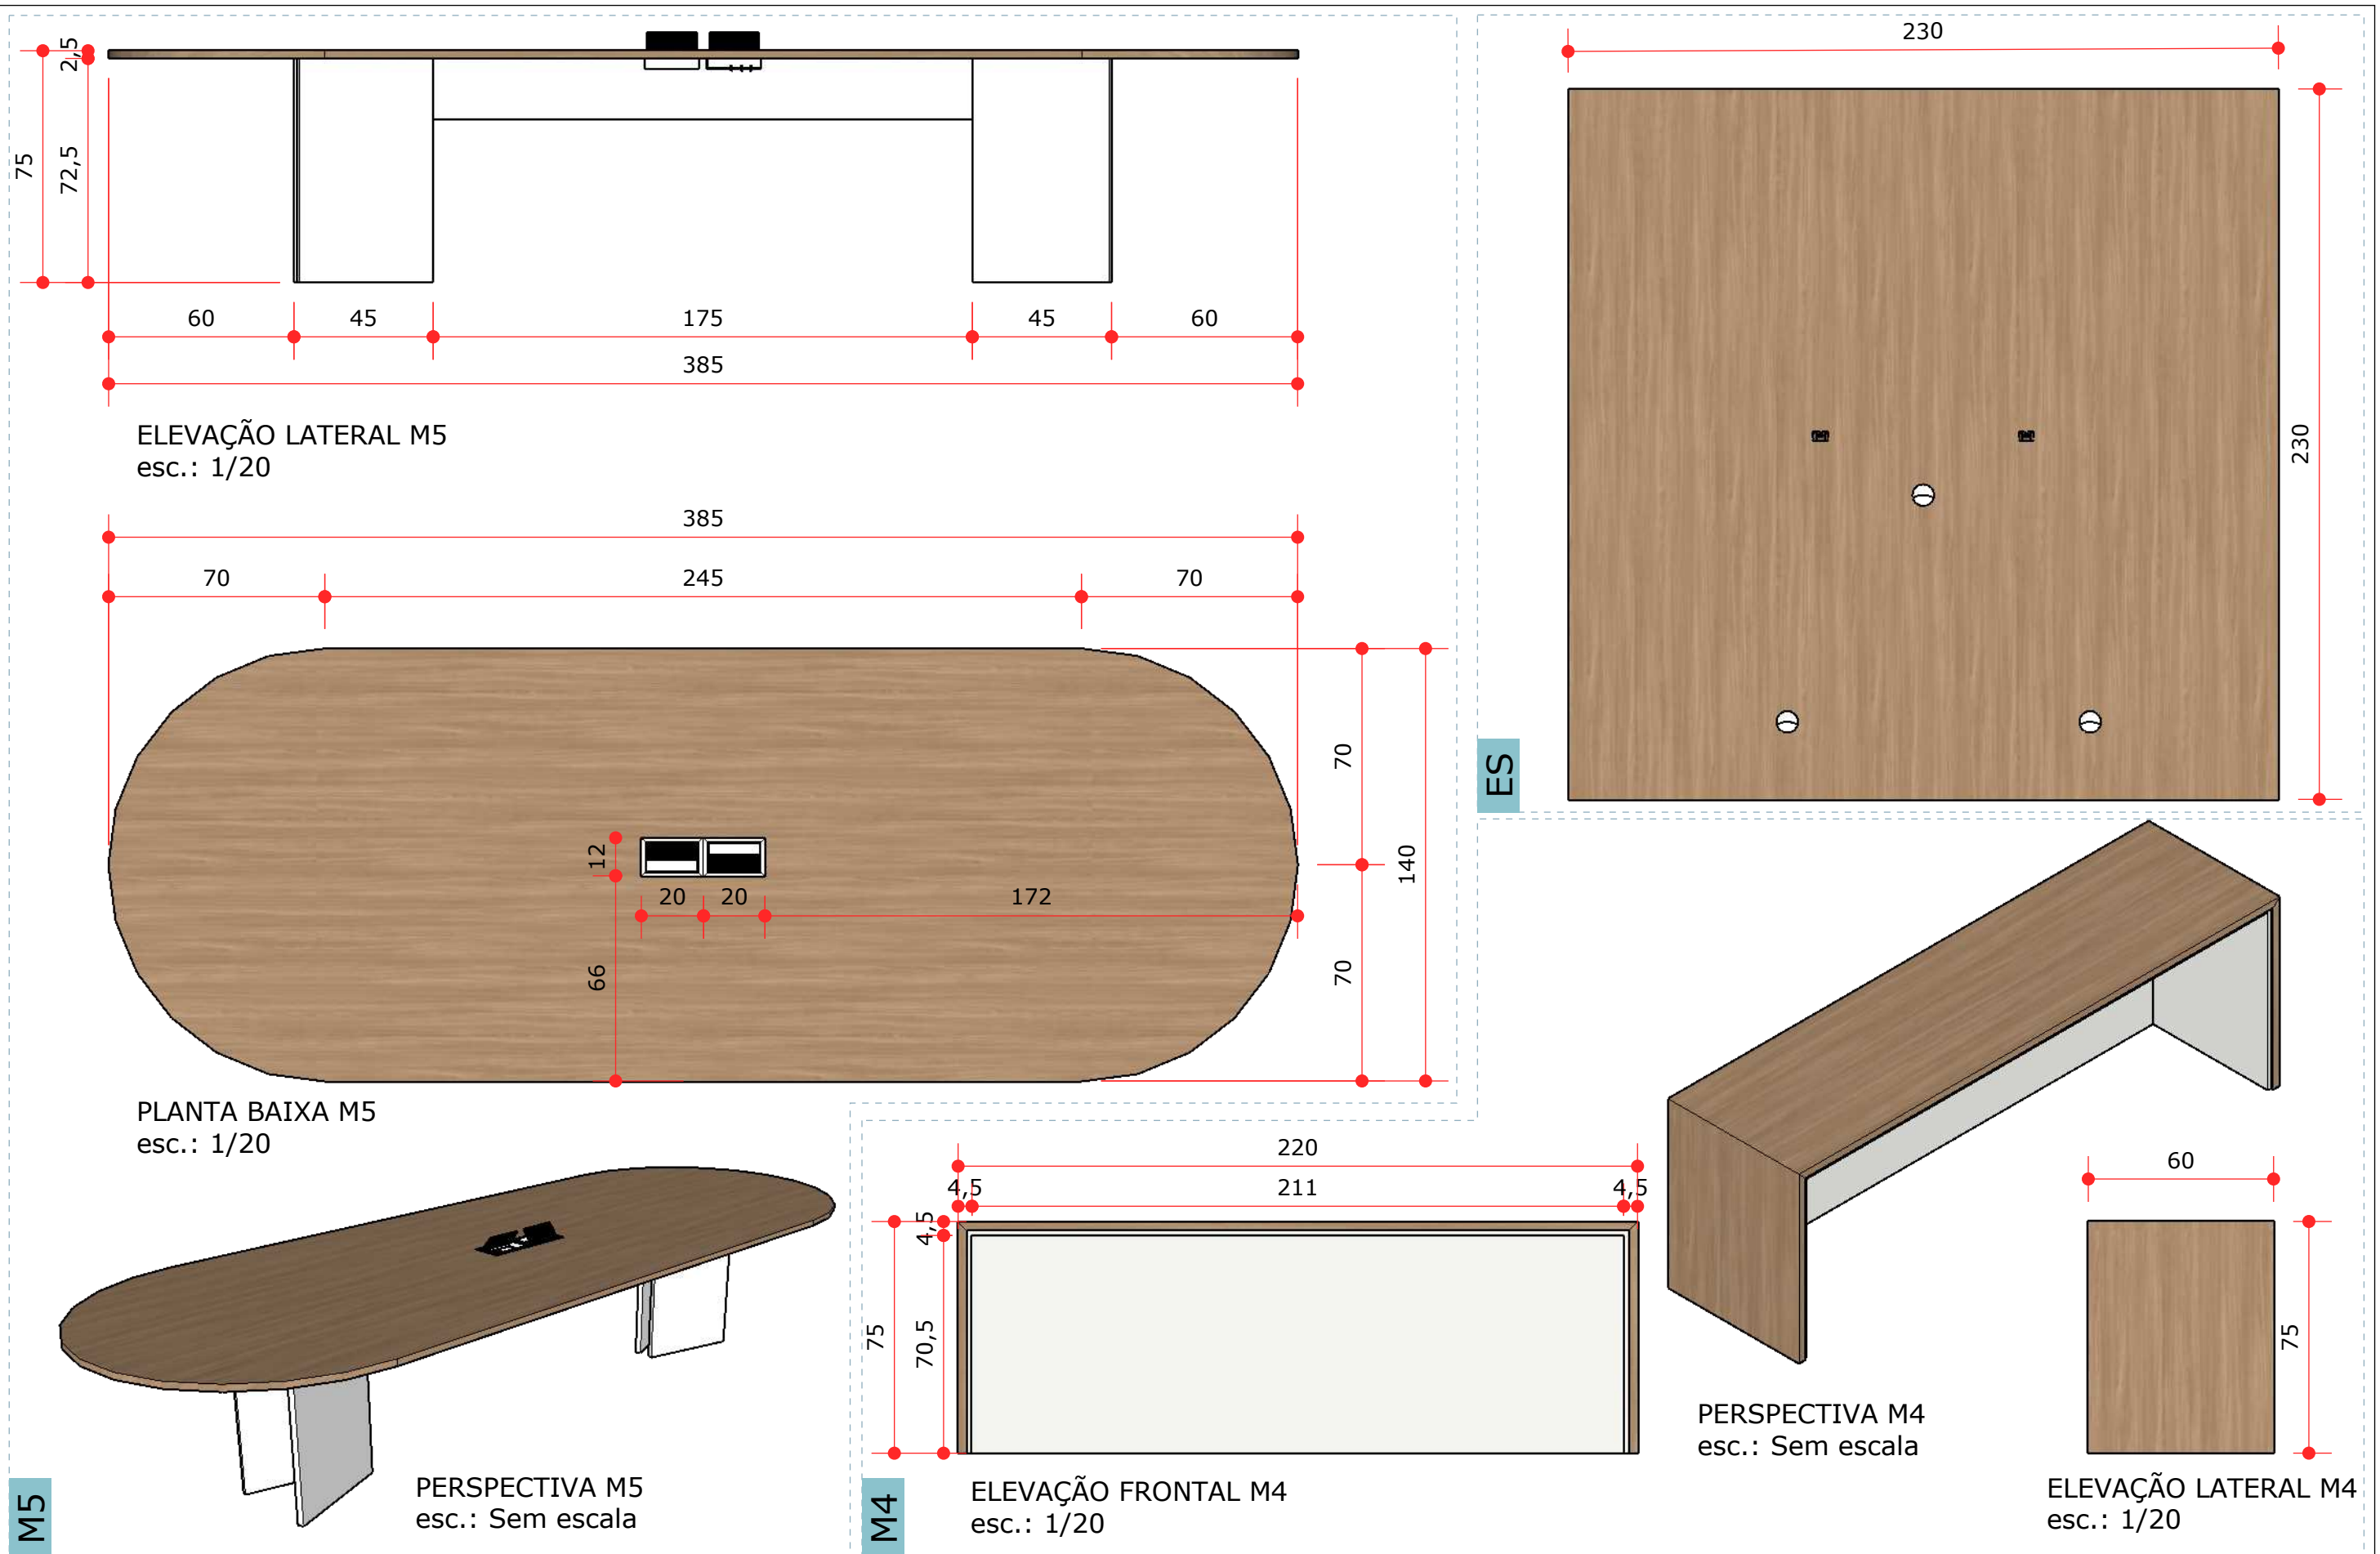

Responsável:
SECRETARIA MUNICIPAL DE PLANEJAMENTO, TRANSPORTE E OBRAS
SERVIÇO DE PLANEJAMENTO URBANÍSTICO E HABITAÇÃO

Solicitante:
SECRETARIA MUNICIPAL DE ASSISTÊNCIA SOCIAL

Gestão:
ALICE BAYERL GROSSKOPF
Prefeita Municipal de Campo Alegre

Projeto:
BEATRIZ AP. HONORIO DE LIMA
Arquiteta



PREFEITURA MUNICIPAL DE CAMPO ALEGRE - SC

Título:
MOBILIÁRIO CIAC


Fase:
AP

data:
04/07/2022

escala:
indicada

Prancha:
02
07

AB3

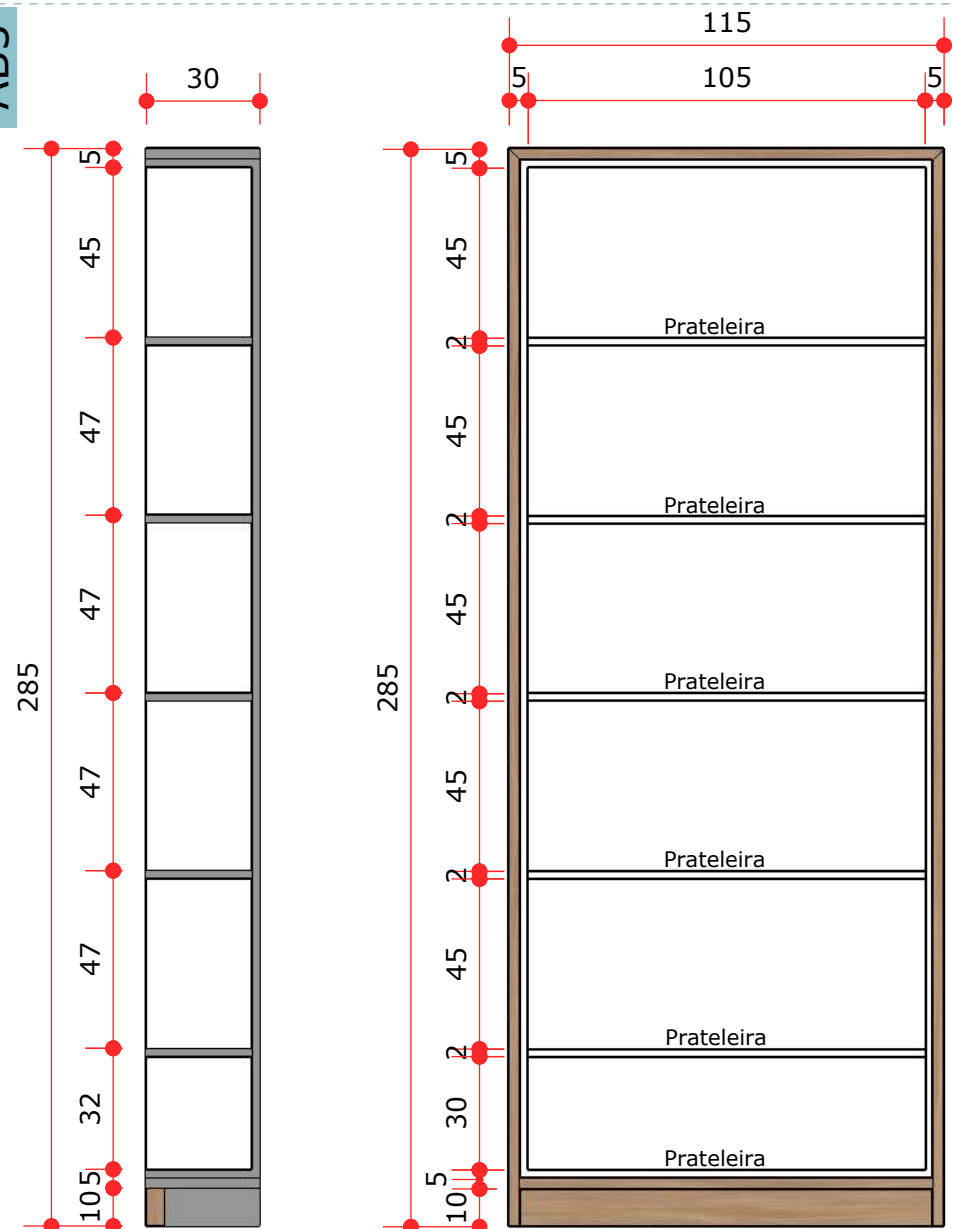


ELEVACÃO LATERAL AB3
esc.: 1/20


ELEVACÃO FRONTAL AB3
esc.: 1/20

PERSPECTIVA AB3
esc.: Sem escala


AM1

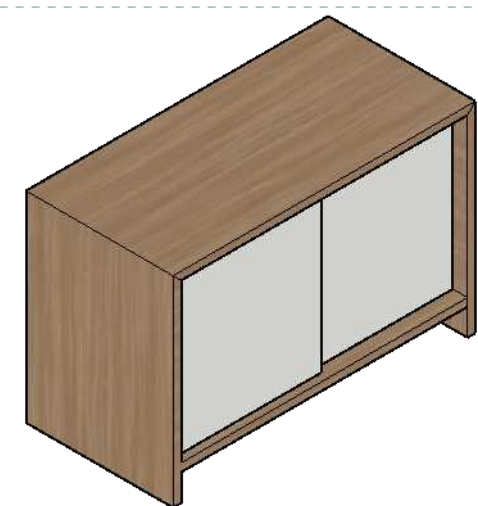

PERSPECTIVA AM1
esc.: Sem escala

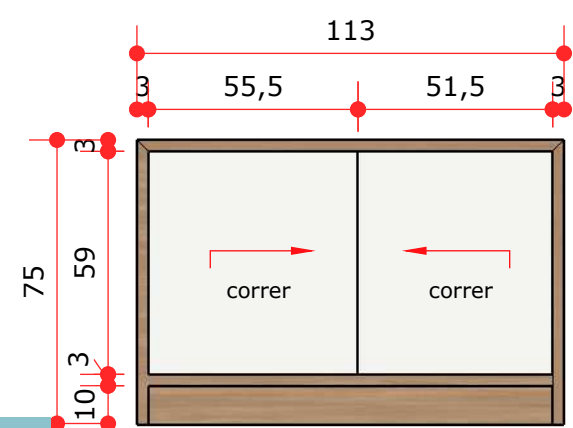


ELEVACÃO FRONTAL AM1
esc.: 1/20

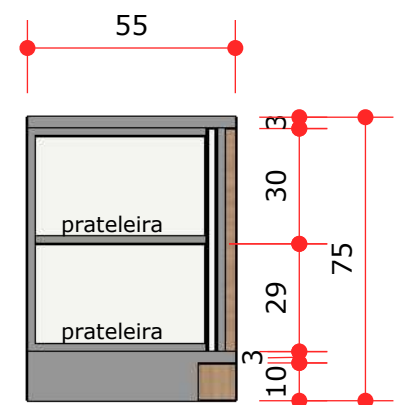


ELEVACÃO LATERAL AM1
esc.: 1/20


AM-LT

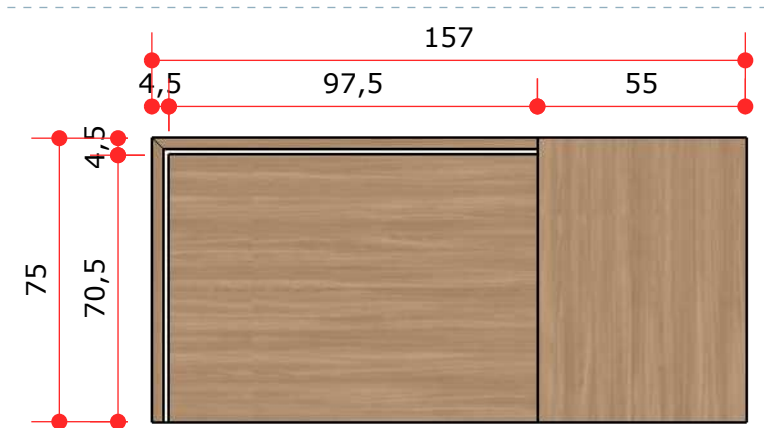

ELEVACÃO LATERAL AM-LT
esc.: 1/20

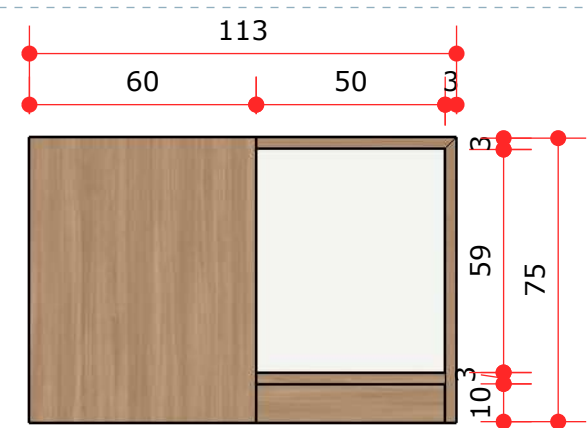

ELEVACÃO FRONTAL AM-LT
esc.: 1/20

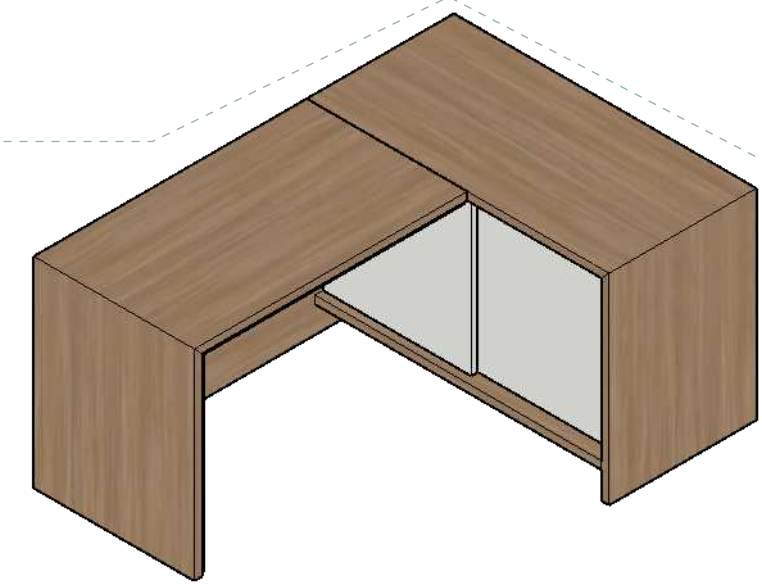

PERSPECTIVA AM-LT
esc.: Sem escala

Responsável:
SECRETARIA MUNICIPAL DE PLANEJAMENTO, TRANSPORTE E OBRAS
SERVIÇO DE PLANEJAMENTO URBANÍSTICO E HABITAÇÃO

Solicitante:
SECRETARIA MUNICIPAL DE ASSISTÊNCIA SOCIAL

Gestão:
ALICE BAYERL GROSSKOPF
Prefeita Municipal de Campo Alegre

Projeto:
BEATRIZ AP. HONORIO DE LIMA
Arquiteta



PREFEITURA MUNICIPAL DE CAMPO ALEGRE - SC






Título:
MOBILIÁRIO CIAC

Fase:
AP

data:
04/07/2022

escala:
indicada

Prancha:
03
07

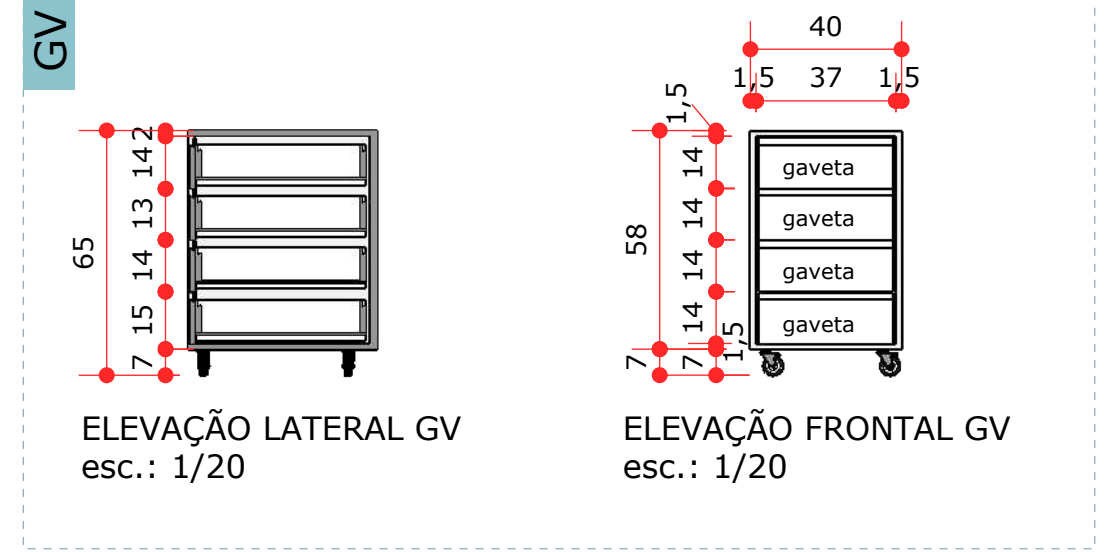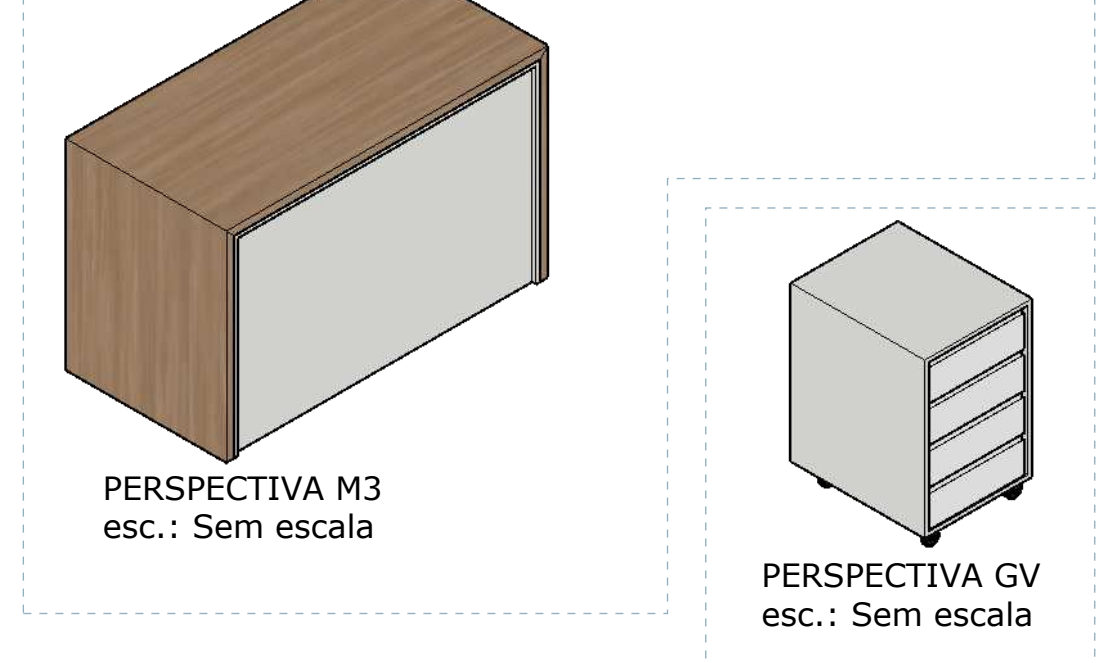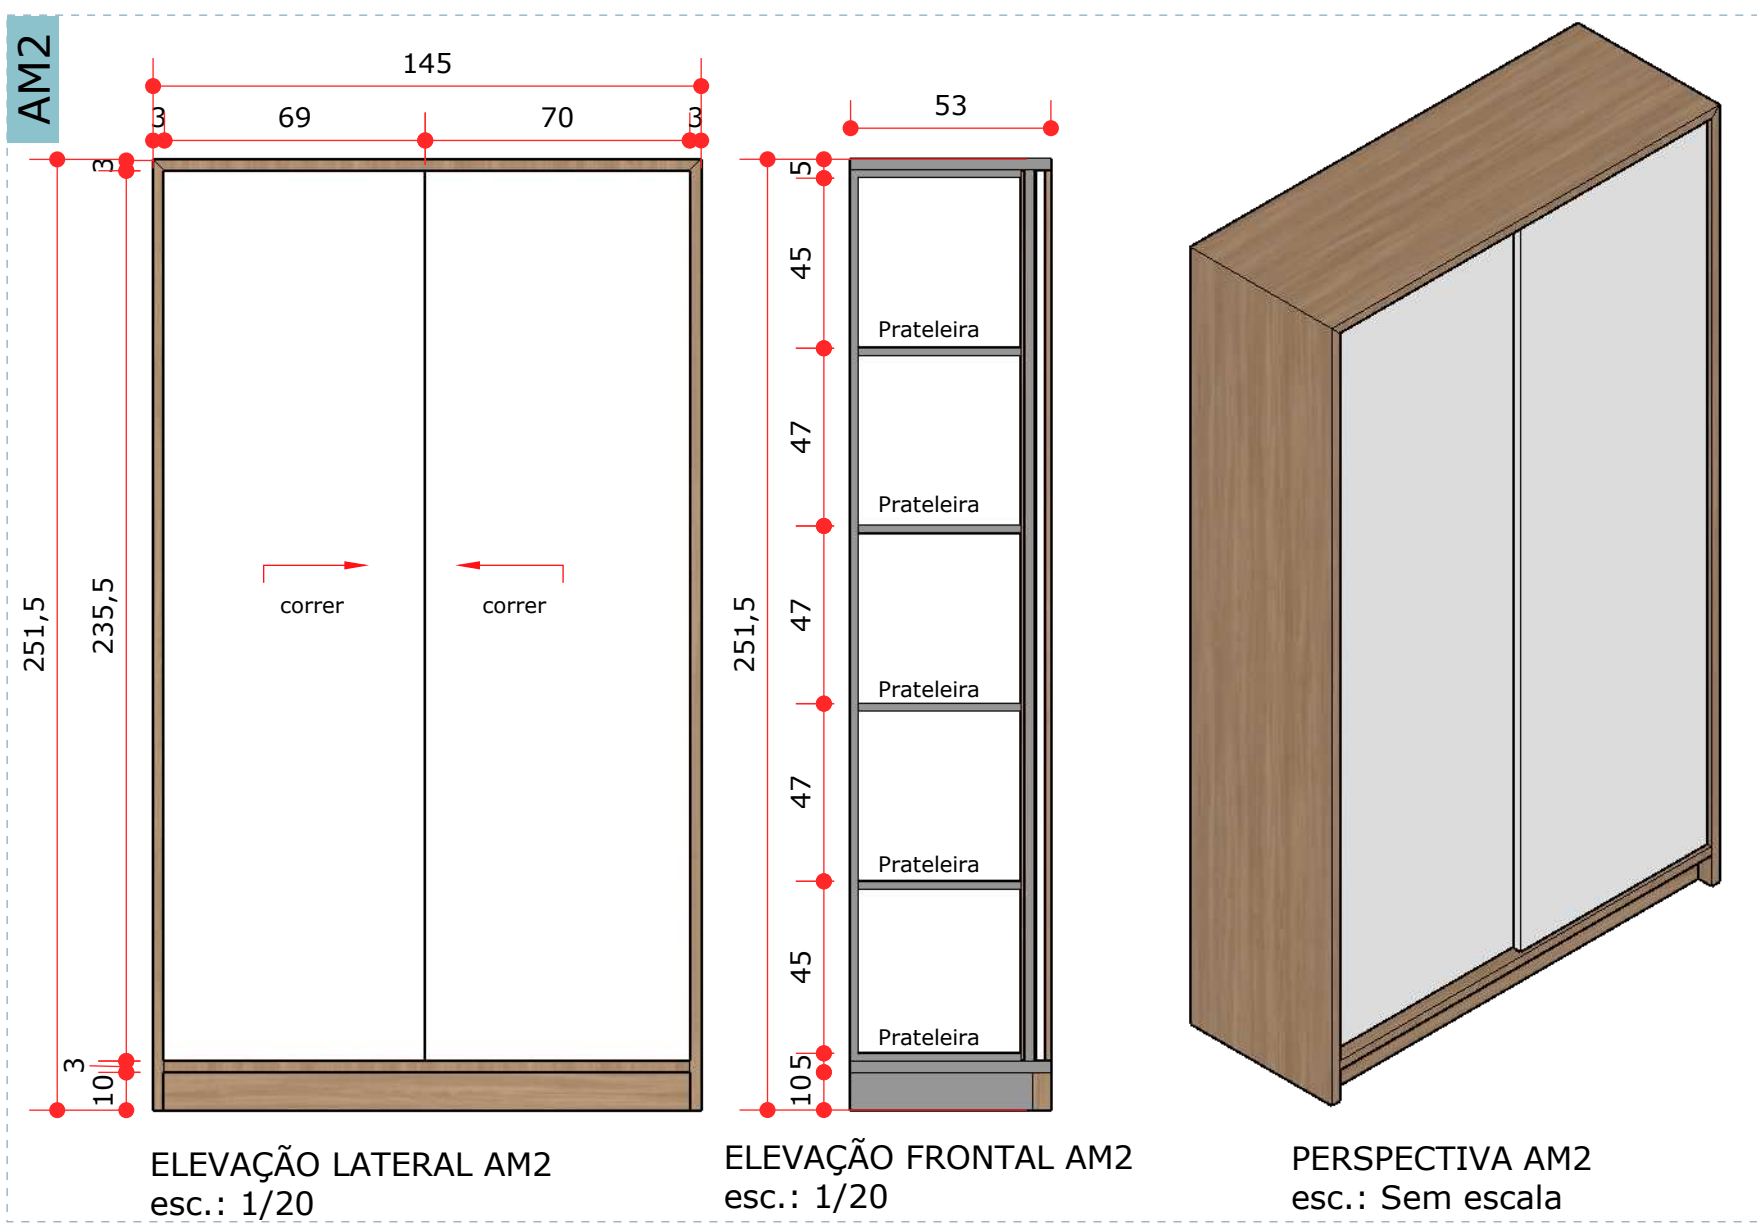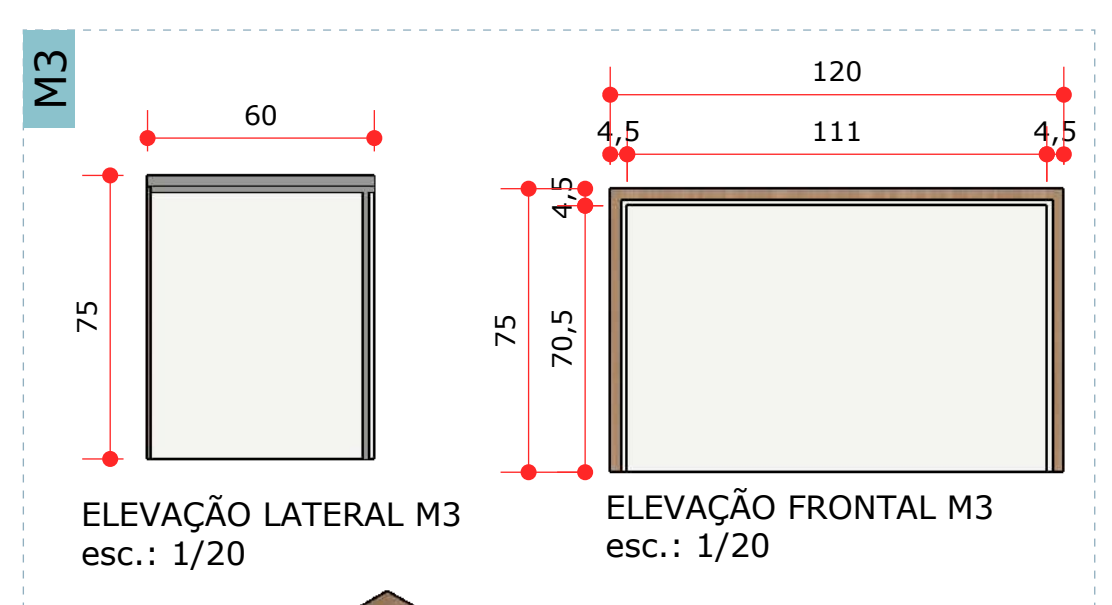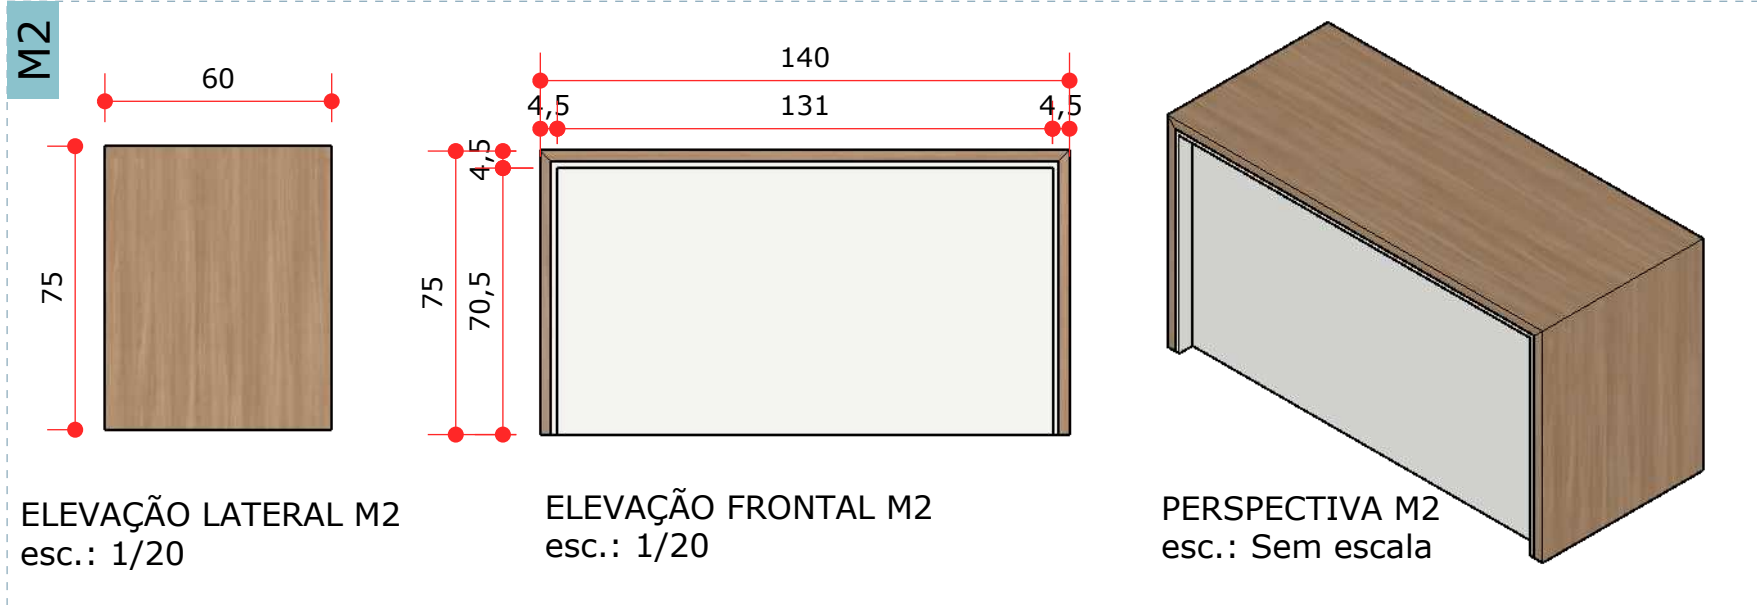

Responsável:
SECRETARIA MUNICIPAL DE PLANEJAMENTO, TRANSPORTE E OBRAS
SERVIÇO DE PLANEJAMENTO URBANÍSTICO E HABITAÇÃO

Solicitante:
SECRETARIA MUNICIPAL DE ASSISTÊNCIA SOCIAL

Gestão:
ALICE BAYERL GROSSKOPF
Prefeita Municipal de Campo Alegre

Projeto:
BEATRIZ AP. HONORIO DE LIMA
Arquiteta



PREFEITURA MUNICIPAL DE CAMPO ALEGRE - SC


Título:
MOBILIÁRIO CIAC

Fase:
AP


data:
04/07/2022

escala:
indicada


Prancha:
04
07

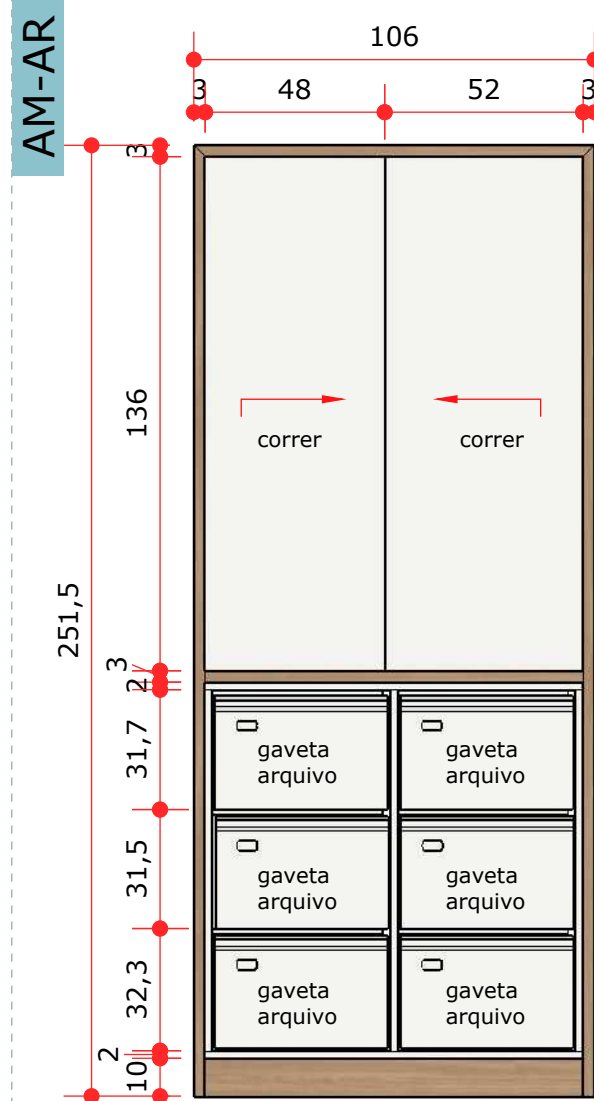


ELEVAÇÃO FRONTAL AM-AR
esc.: 1/20

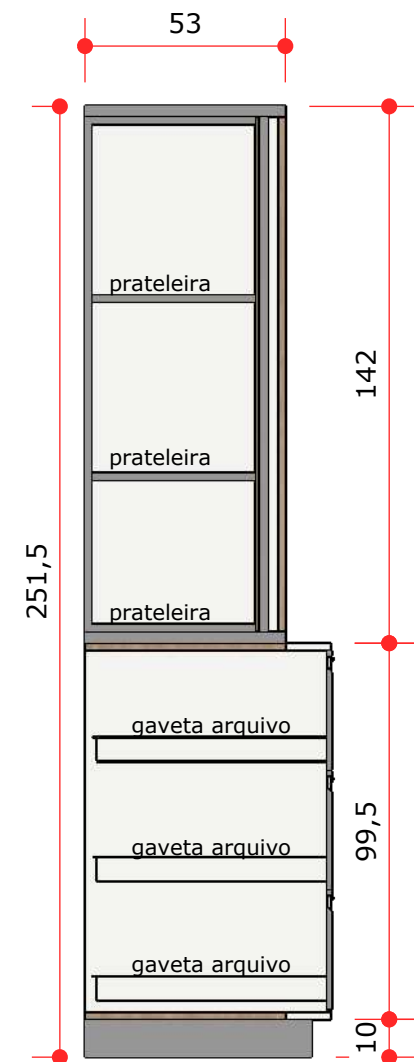


ELEVAÇÃO LATERAL AM-AR
esc.: 1/20

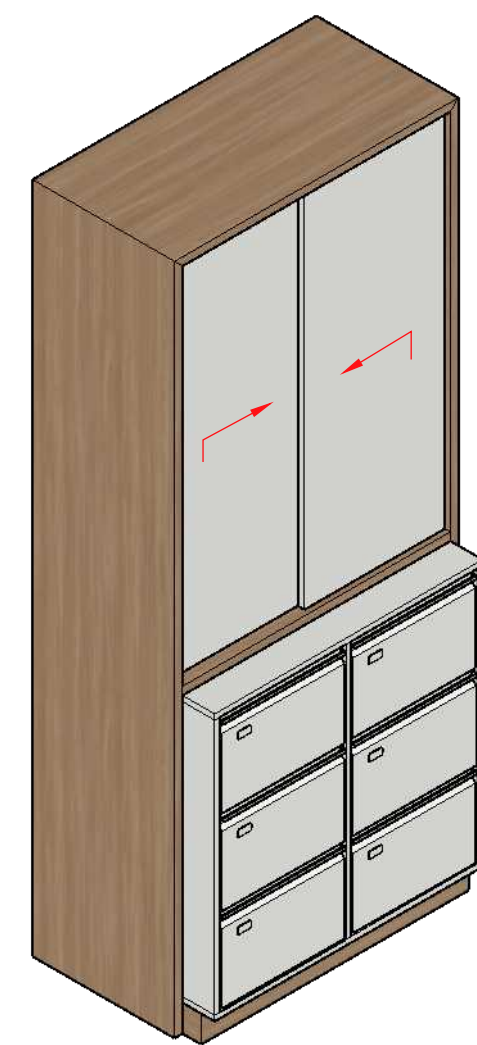


PERSPECTIVA AM-AR
esc.: Sem escala

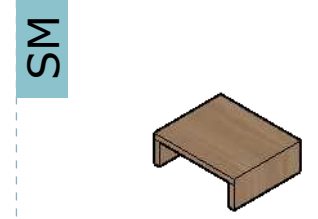


PERSPECTIVA SM
esc.: Sem escala

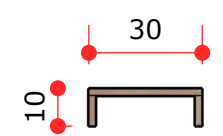


ELEVAÇÃO FRONTAL SM
esc.: 1/20

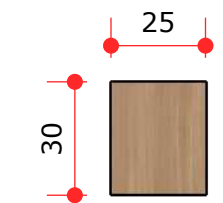


PLANTA BAIXA SM
esc.: 1/20

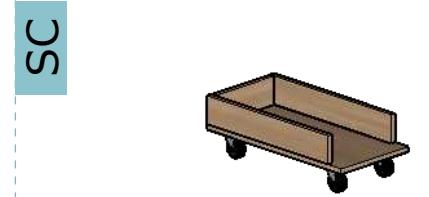


PERSPECTIVA SC
esc.: Sem escala

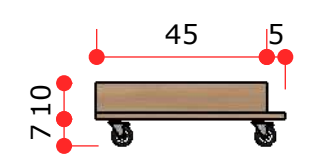


ELEVAÇÃO LATERAL SC
esc.: 1/20

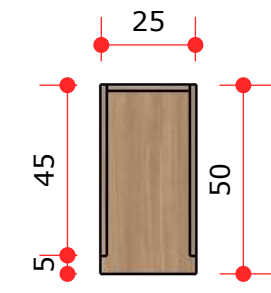

PLANTA BAIXA SC
esc.: 1/20

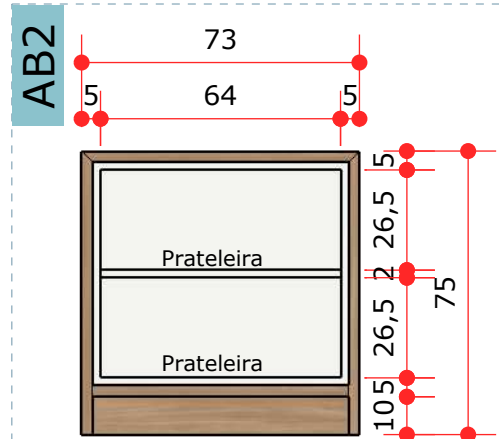


ELEVAÇÃO FRONTAL AB2
esc.: 1/20

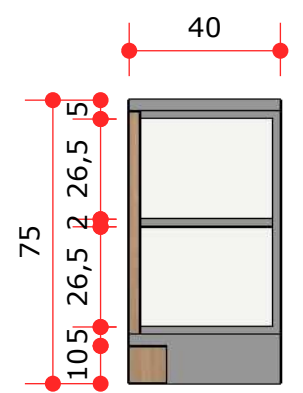


ELEVAÇÃO LAT. AB2
esc.: 1/20




PERSPECTIVA AB2
esc.: Sem escala

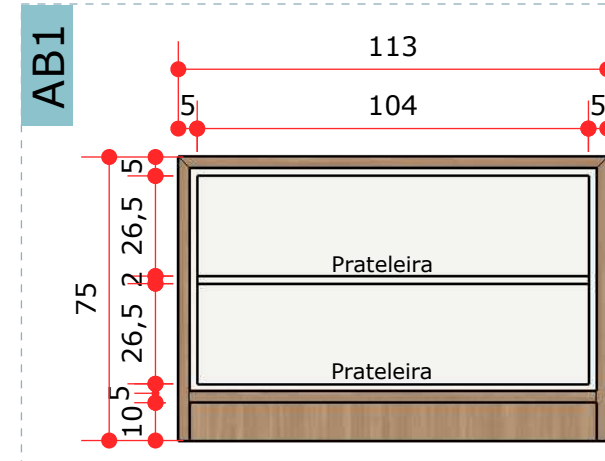

ELEVAÇÃO FRONTAL AB1
esc.: 1/20

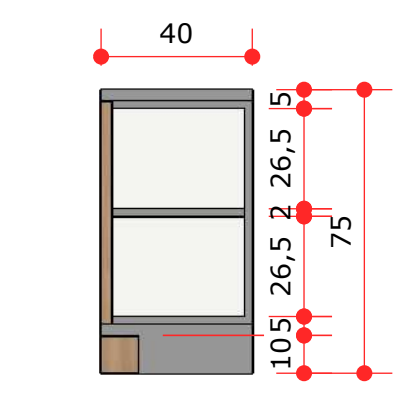

ELEVAÇÃO LAT. AB1
esc.: 1/20

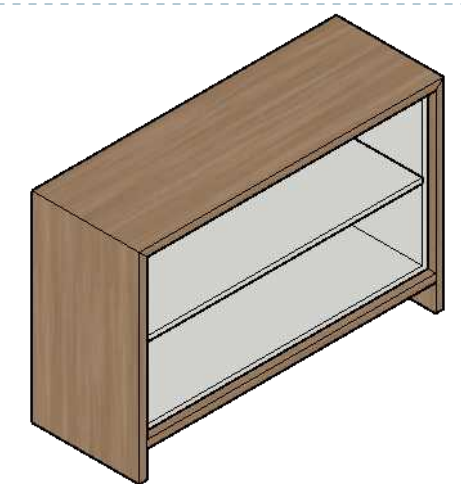

PERSPECTIVA AB1
esc.: Sem escala

Responsável:
SECRETARIA MUNICIPAL DE PLANEJAMENTO, TRANSPORTE E OBRAS
SERVIÇO DE PLANEJAMENTO URBANÍSTICO E HABITAÇÃO

Solicitante:
SECRETARIA MUNICIPAL DE ASSISTÊNCIA SOCIAL

Gestão:
ALICE BAYERL GROSSKOPF
Prefeita Municipal de Campo Alegre

Projeto:
BEATRIZ AP. HONORIO DE LIMA
Arquiteta



PREFEITURA MUNICIPAL DE CAMPO ALEGRE - SC


Título:
MOBILIÁRIO CIAC

Fase:
AP


data:
04/07/2022

escala:
indicada


Prancha:
05
07

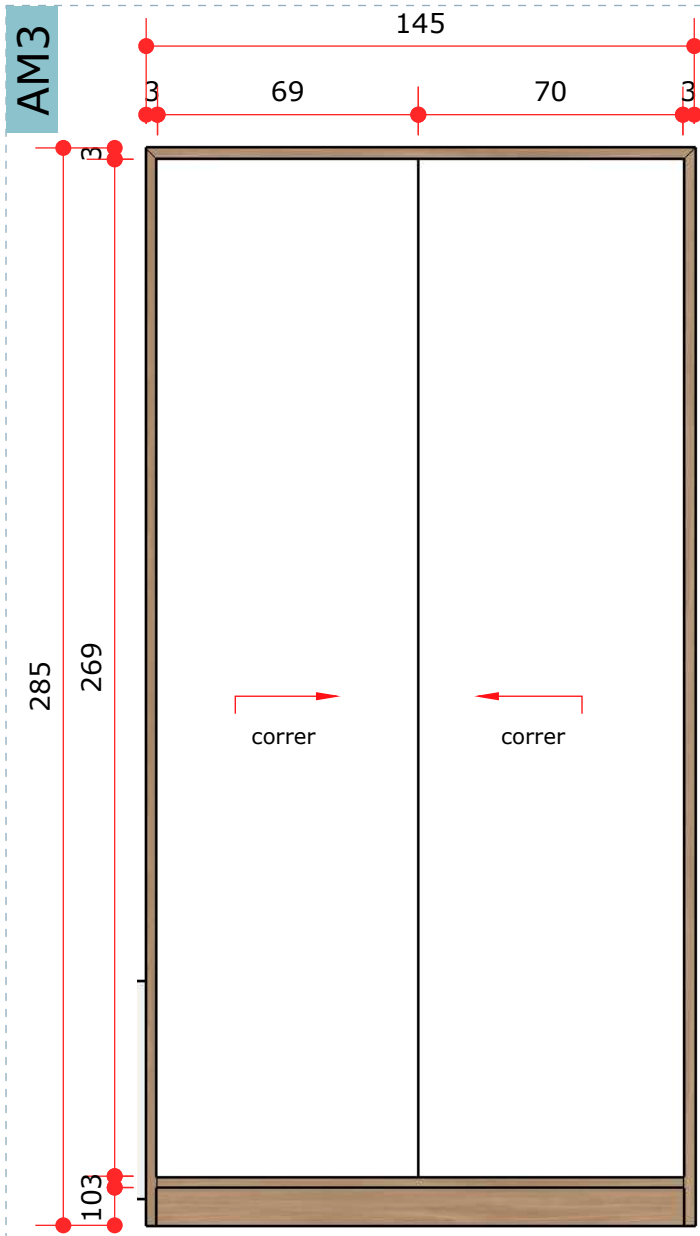


ELEVAÇÃO FRONTAL AM3
esc.: 1/20

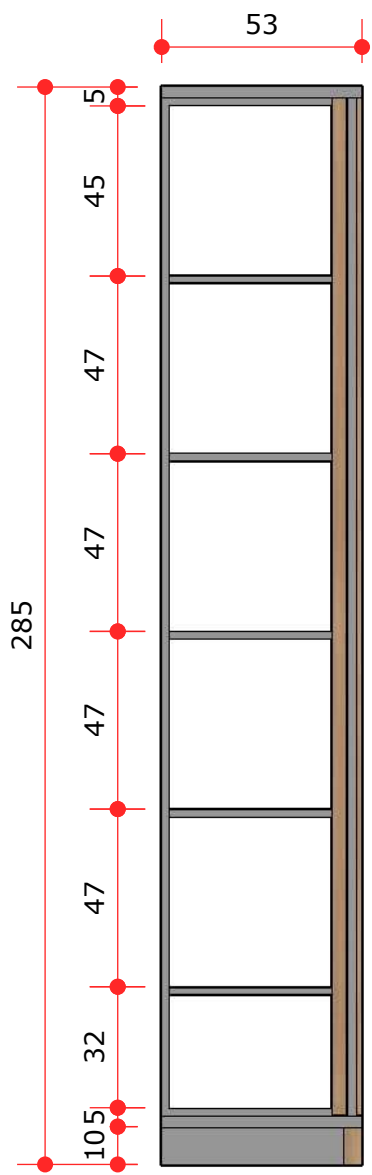


ELEVAÇÃO LAT. AM3
esc.: 1/20

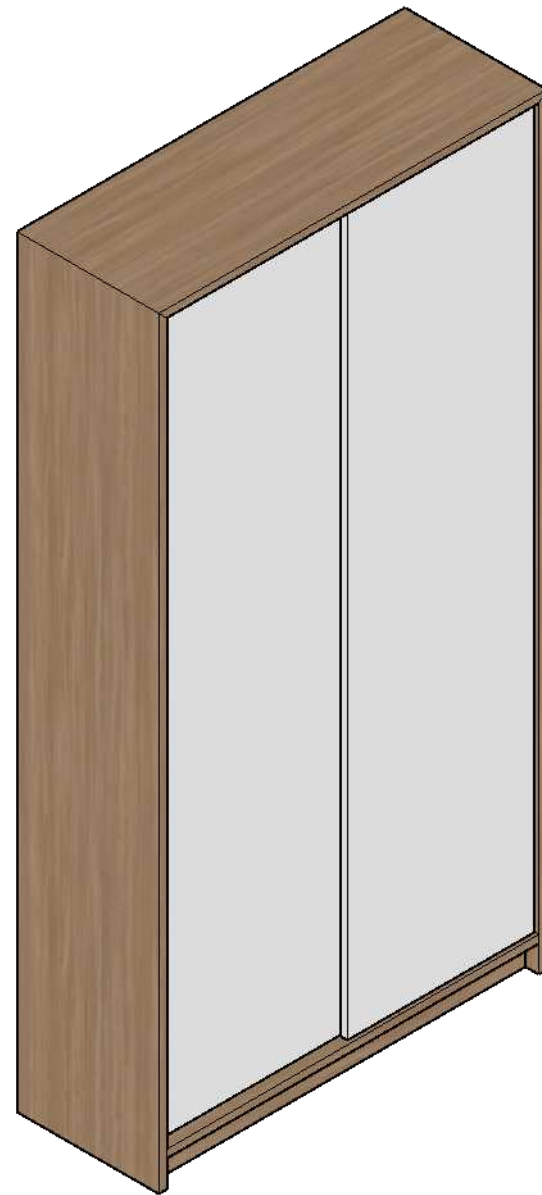


PERSPECTIVA AM3
esc.: Sem escala

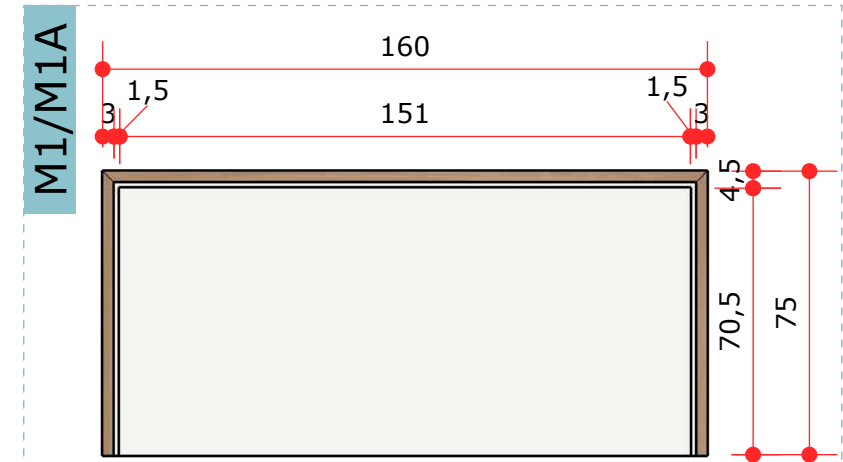

ELEVAÇÃO FRONTAL M1/M1A
esc.: 1/20

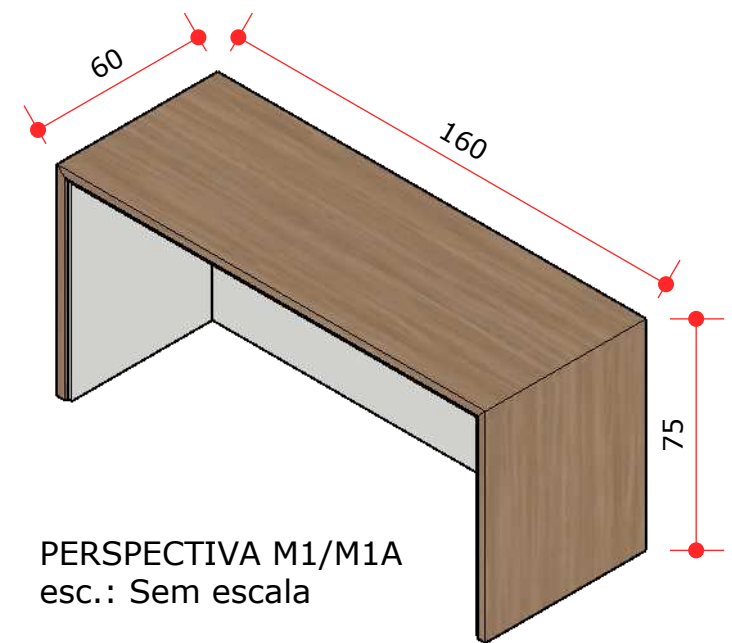


PERSPECTIVA M1/M1A
esc.: Sem escala

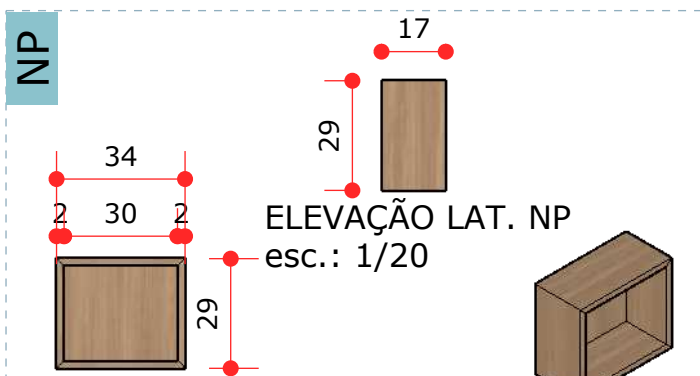


ELEV. FRONTAL NP
esc.: 1/20


PERSPECTIVA NP
esc.: Sem escala

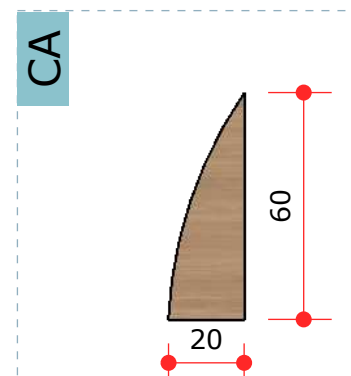


PLANTA BAIXA CA
esc.: 1/20

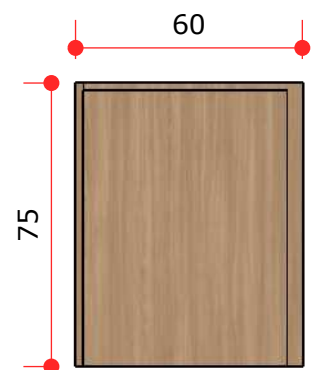

ELEVAÇÃO LAT. CA
esc.: 1/20

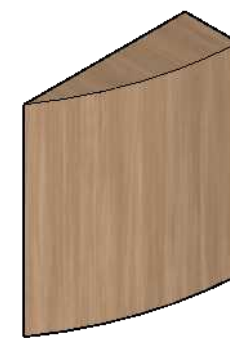

PERSPECTIVA CA
esc.: Sem escala

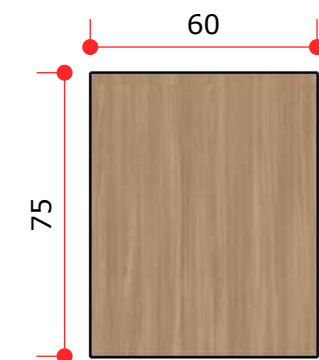

ELEVAÇÃO LAT. M1/M1A
esc.: 1/20

Responsável:
SECRETARIA MUNICIPAL DE PLANEJAMENTO, TRANSPORTE E OBRAS
SERVIÇO DE PLANEJAMENTO URBANÍSTICO E HABITAÇÃO

Gestão:
ALICE BAYERL GROSSKOPF
Prefeita Municipal de Campo Alegre



PREFEITURA MUNICIPAL DE CAMPO ALEGRE - SC

Prancha:
06

Solicitante:
SECRETARIA MUNICIPAL DE ASSISTÊNCIA SOCIAL

Projeto:
BEATRIZ AP. HONORIO DE LIMA
Arquiteta


Título:
MOBILIÁRIO CIAC

Fase:
AP

data:
04/07/2022

escala:
indicada


07

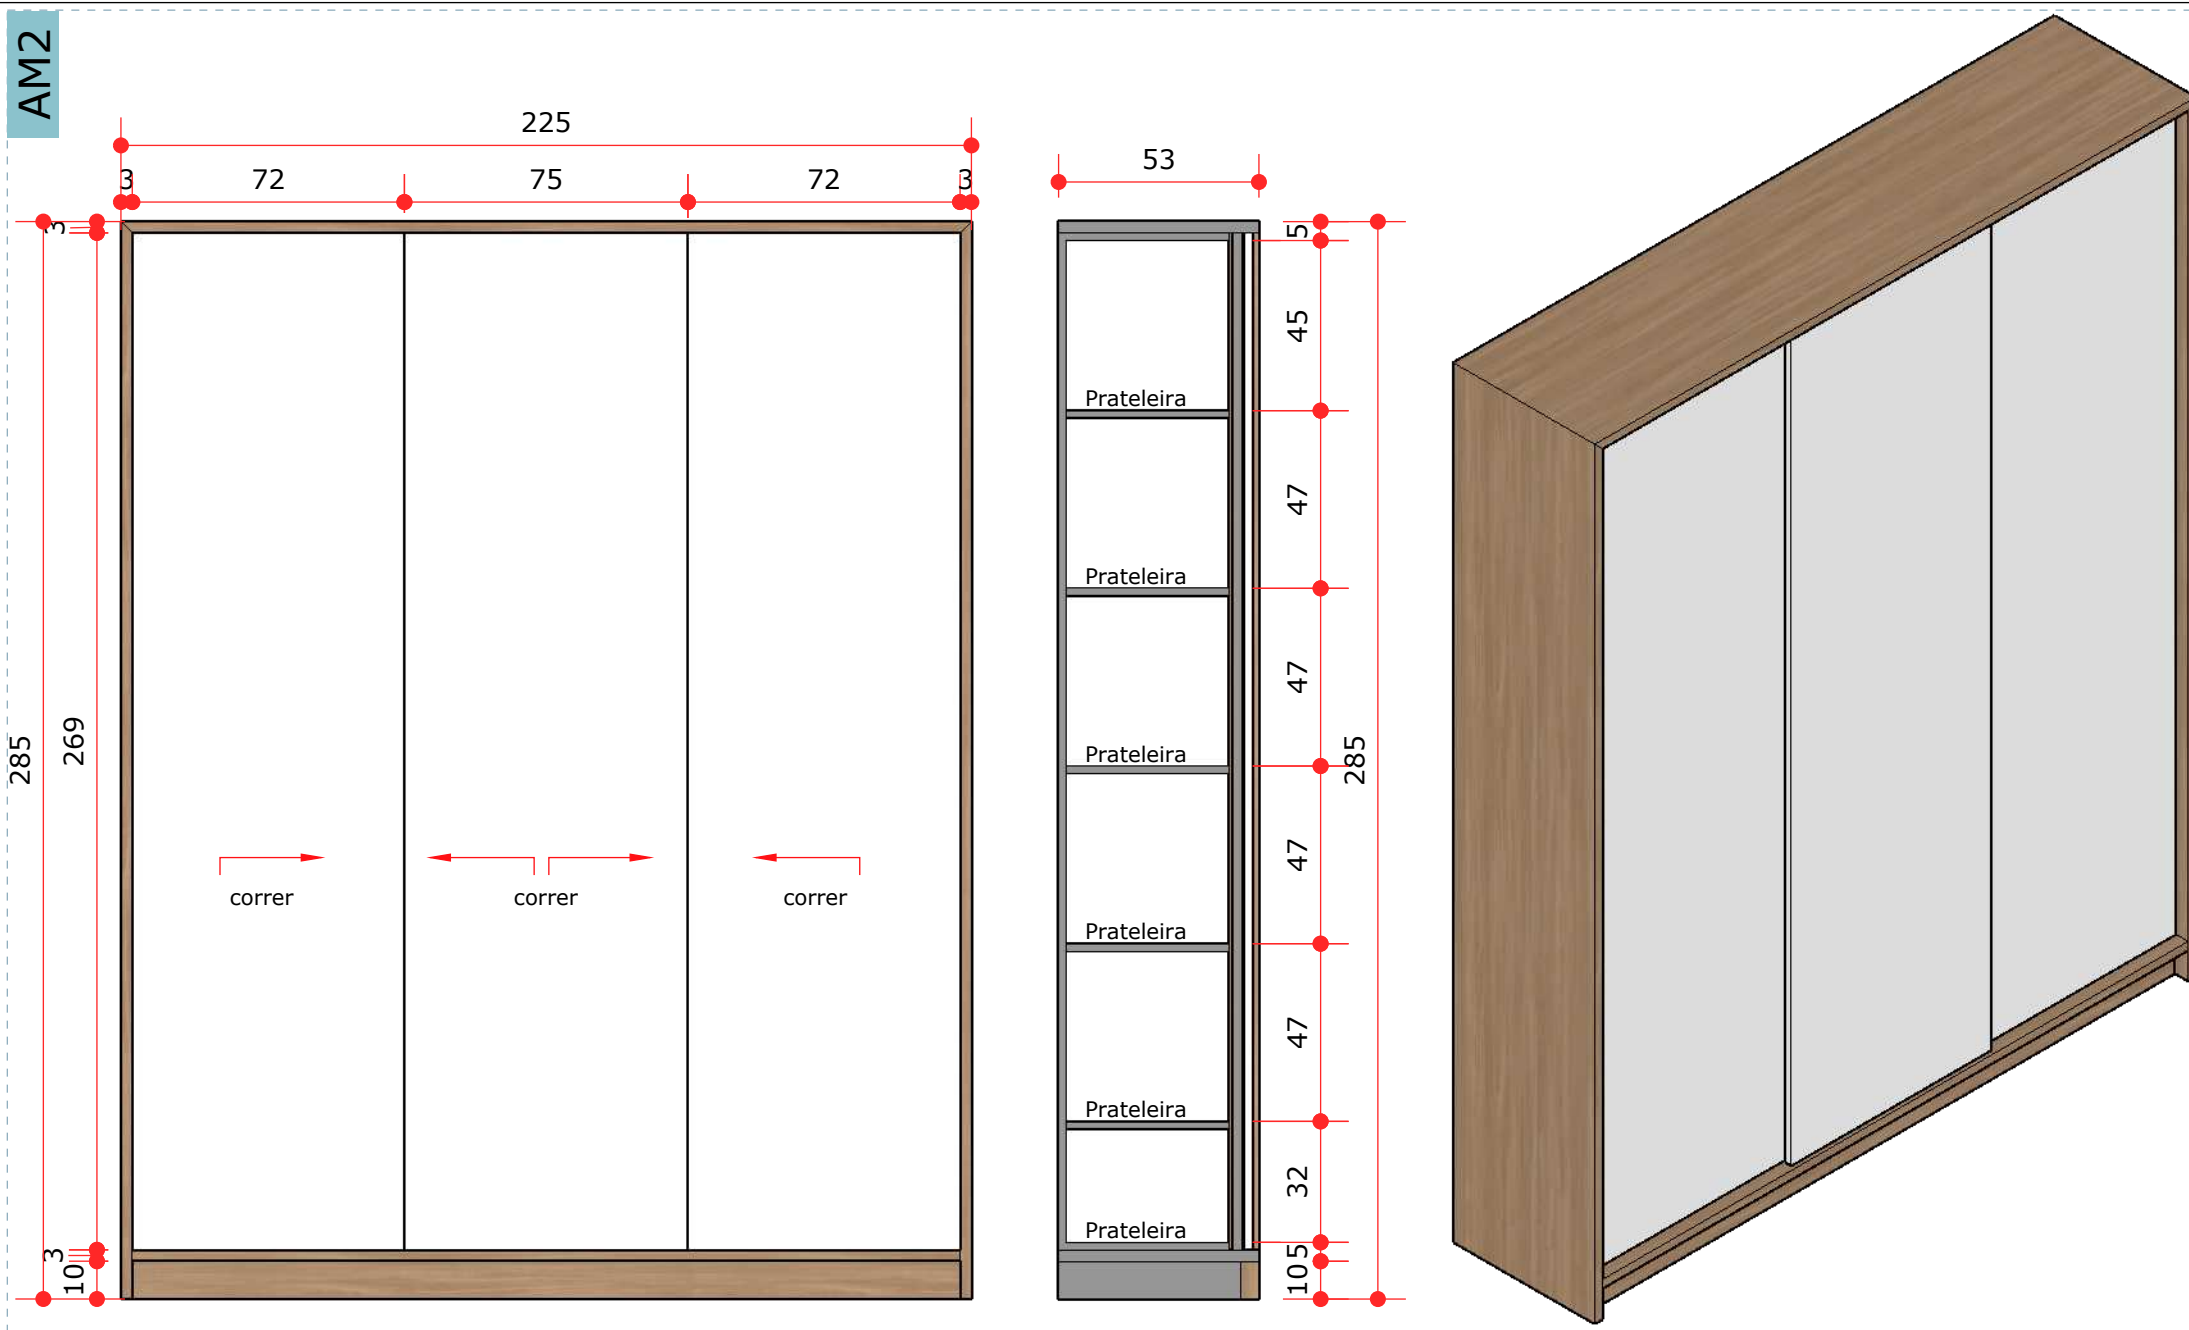

ELEVAÇÃO FRONTAL AM2
esc.: 1/20

ELEVAÇÃO LAT. AM2
esc.: 1/20

PERSPECTIVA AM2
esc.: Sem escala

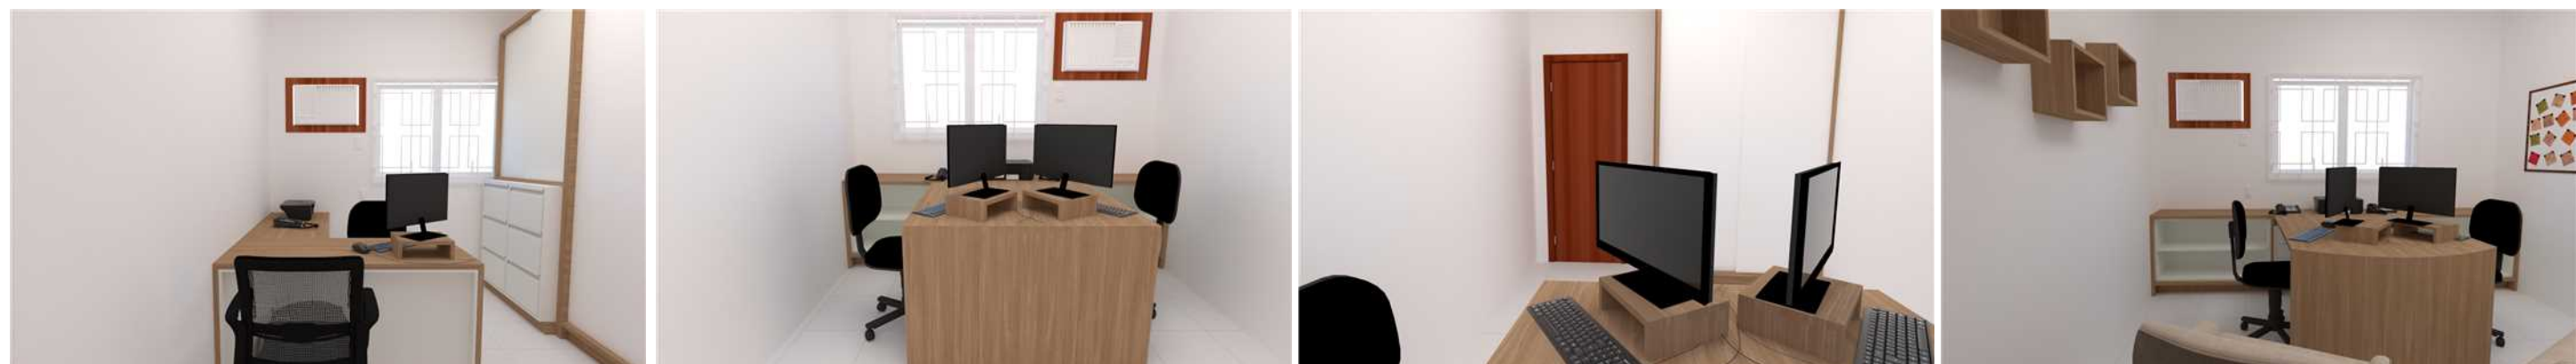

Responsável:
SECRETARIA MUNICIPAL DE PLANEJAMENTO, TRANSPORTE E OBRAS
SERVIÇO DE PLANEJAMENTO URBANÍSTICO E HABITAÇÃO

Gestão:
ALICE BAYERL GROSSKOPF
Prefeita Municipal de Campo Alegre



PREFEITURA MUNICIPAL DE CAMPO ALEGRE - SC

Prancha:

Solicitante:
SECRETARIA MUNICIPAL DE ASSISTÊNCIA SOCIAL

Projeto:
BEATRIZ AP. HONORIO DE LIMA
Arquiteta

Título:
MOBILIÁRIO CIAC

Fase:
AP

data:
04/07/2022

escala:
indicada

07
07