




ESTRADA GERAL LOCALIDADE SÃO MIGUEL

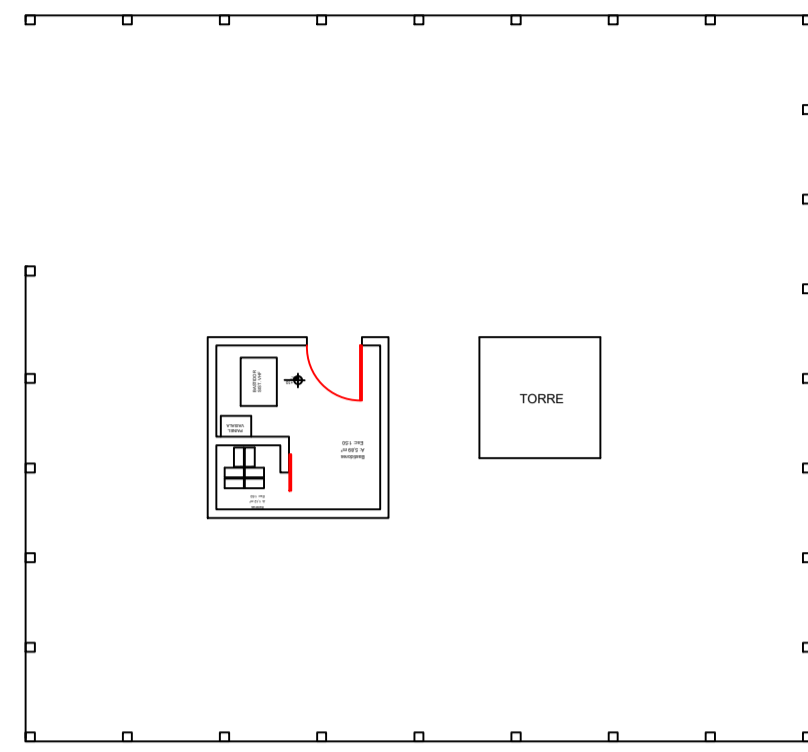

Situação no Terreno
Esc: 1:100

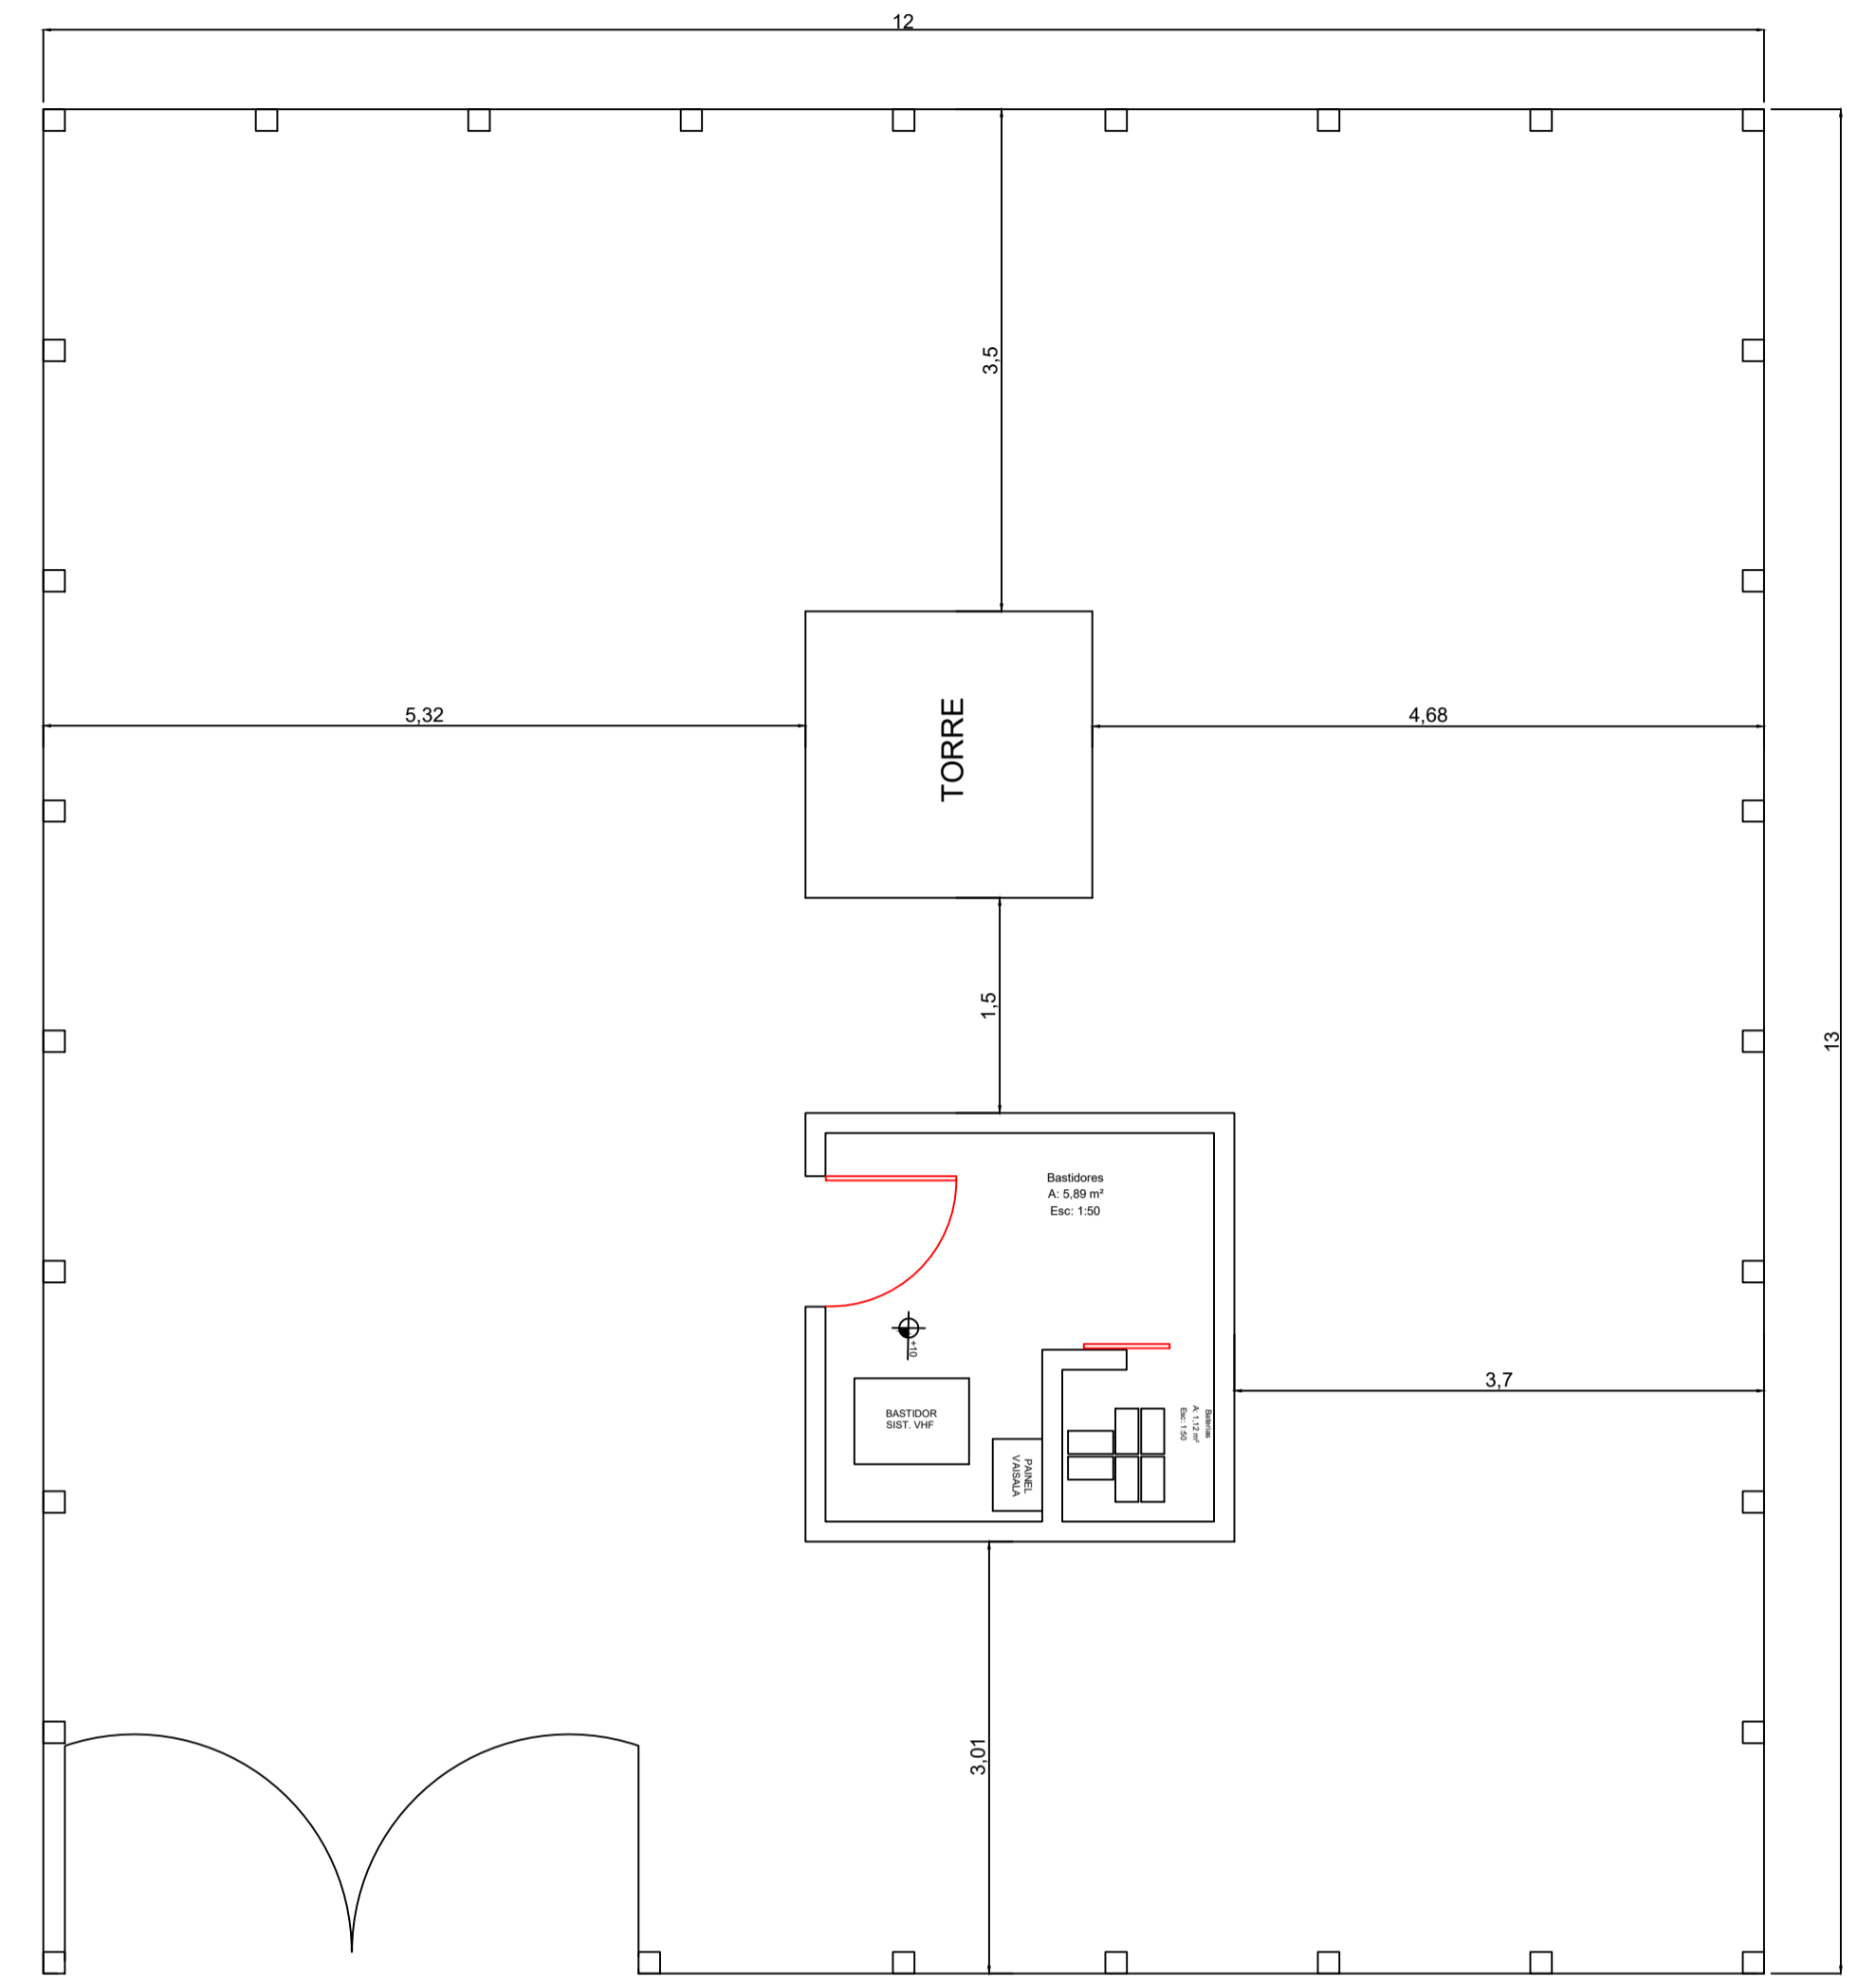

Situação no Terreno
Esc: 1:50

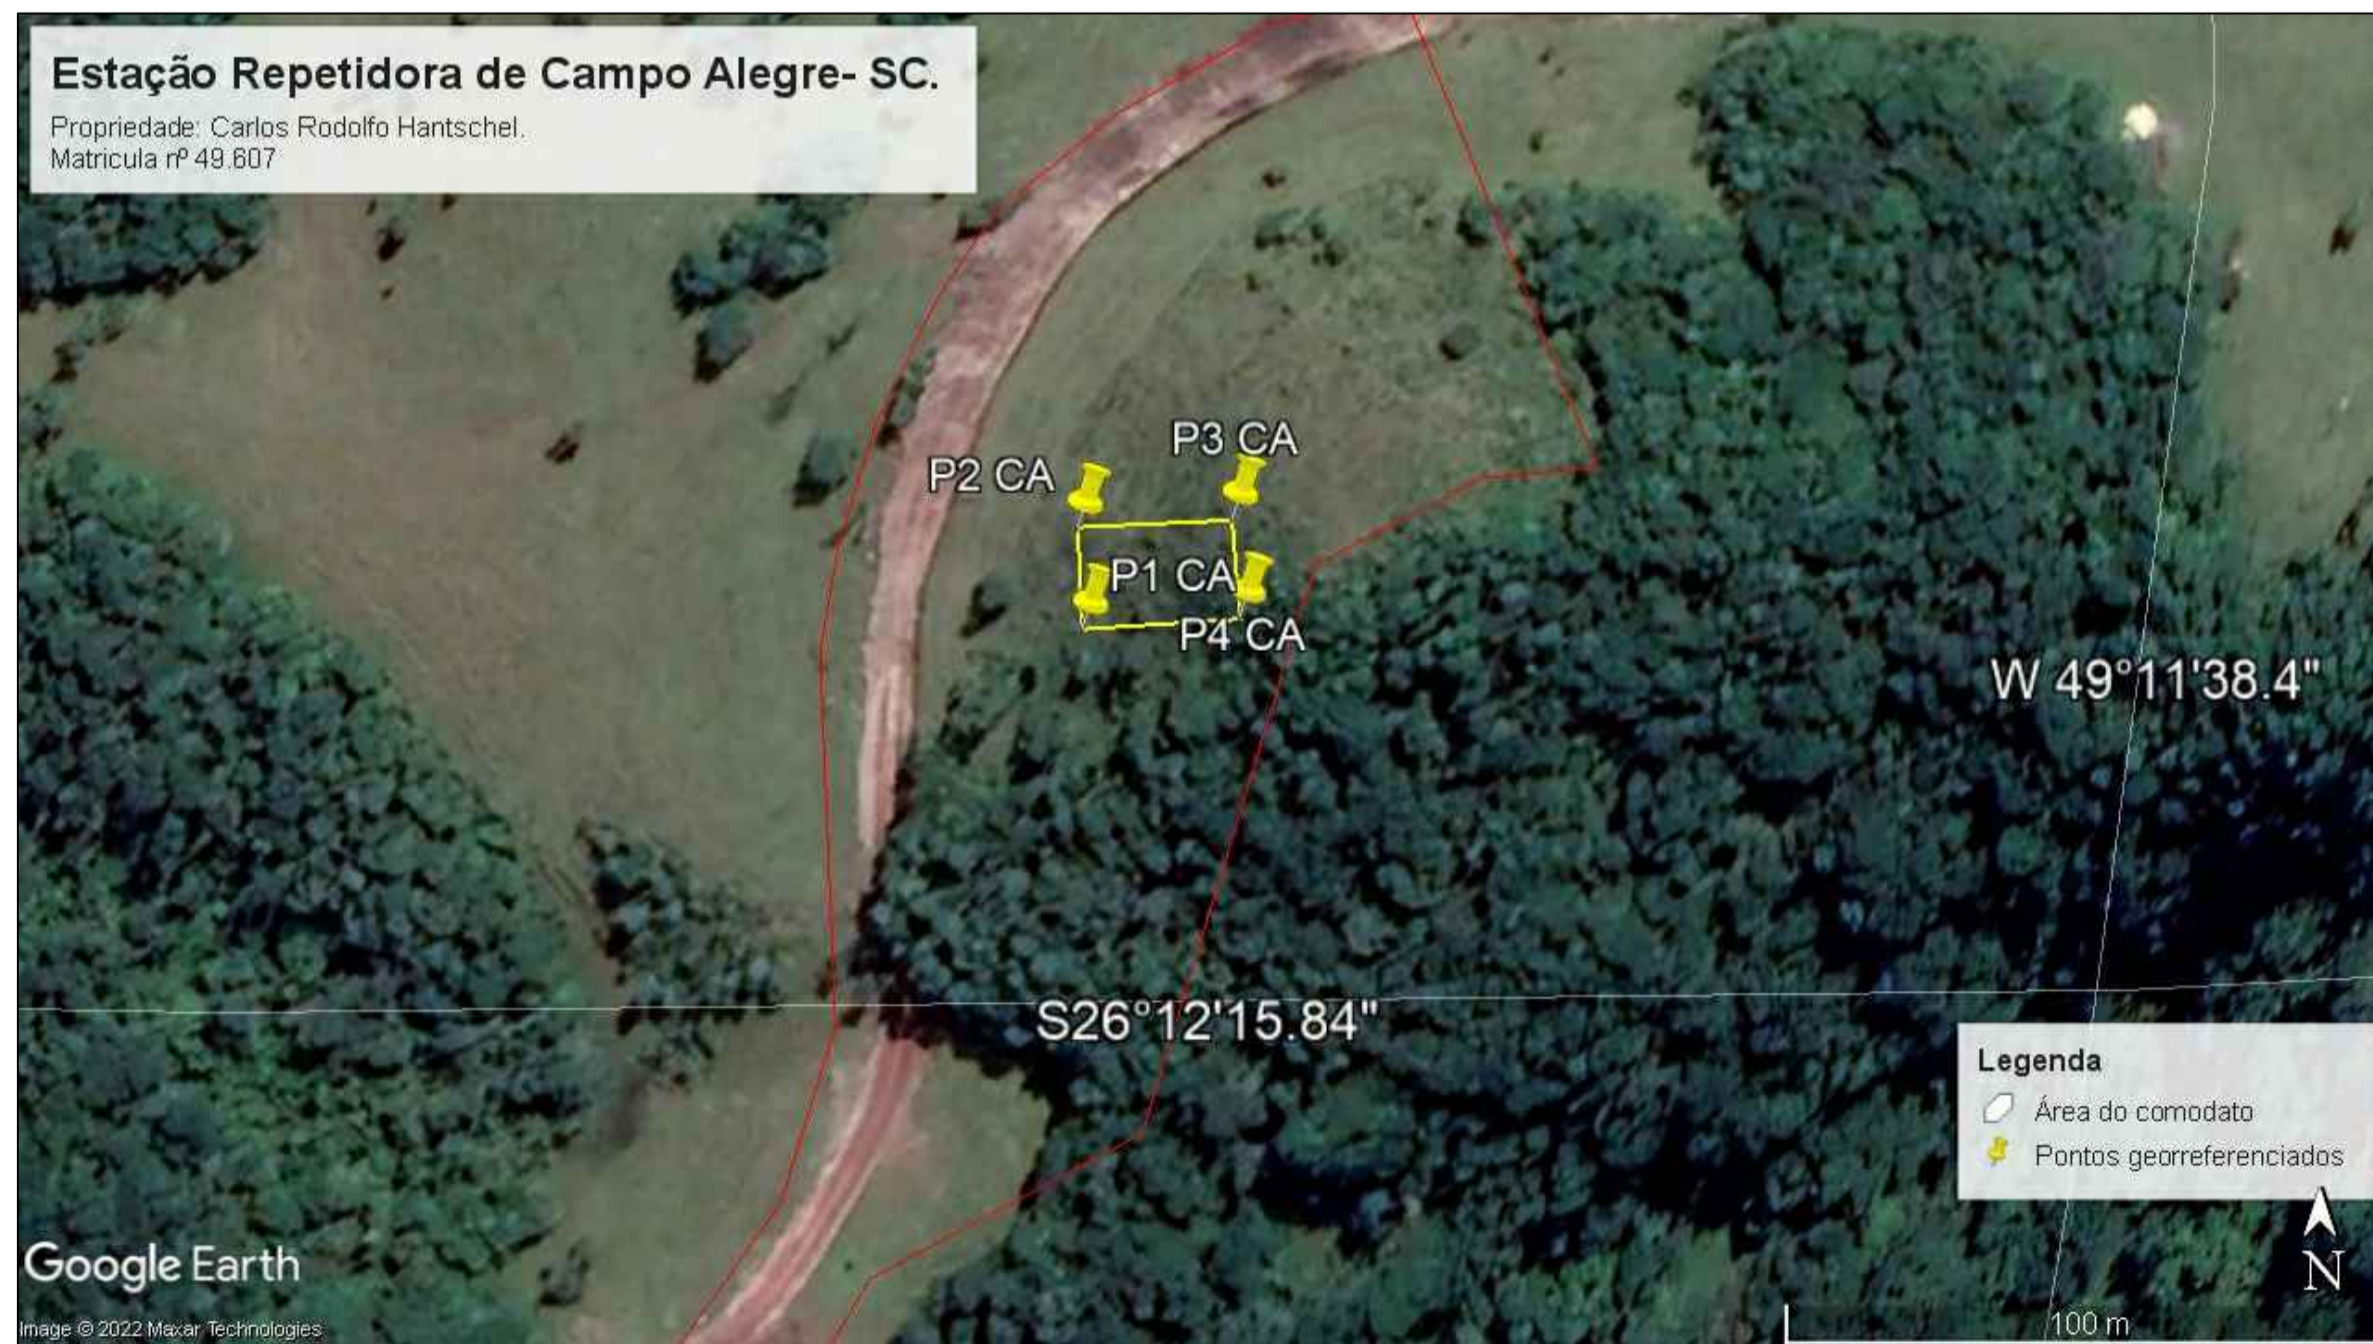

Jorge Adriano Machado Gomes Eng. Civil Tel (42) 98802-0403		Projeto: Edificação em Alvenaria Estrutural	
Computação Grafica		Obra: Nova Estação de Rádio CBMSC	
Antônio Marcos de Góis		Proprietário: Corpo de Bombeiros Militar de Santa Catarina	
Responsável Técnico		Ass. Proprietário:	
JORGE ADRIANO MACHADO GOMES Crea - SC 162.448 - 5		_____	
Data:	18/04/2023	Local:	Estrada Geral São Miguel
Área:	9,0 m ²	Cidade - Bairro	Campo Alegre - Loc. São Miguel
Escalas:	Indicadas	Ref:	Situação e Localização
			Fis: 03/03