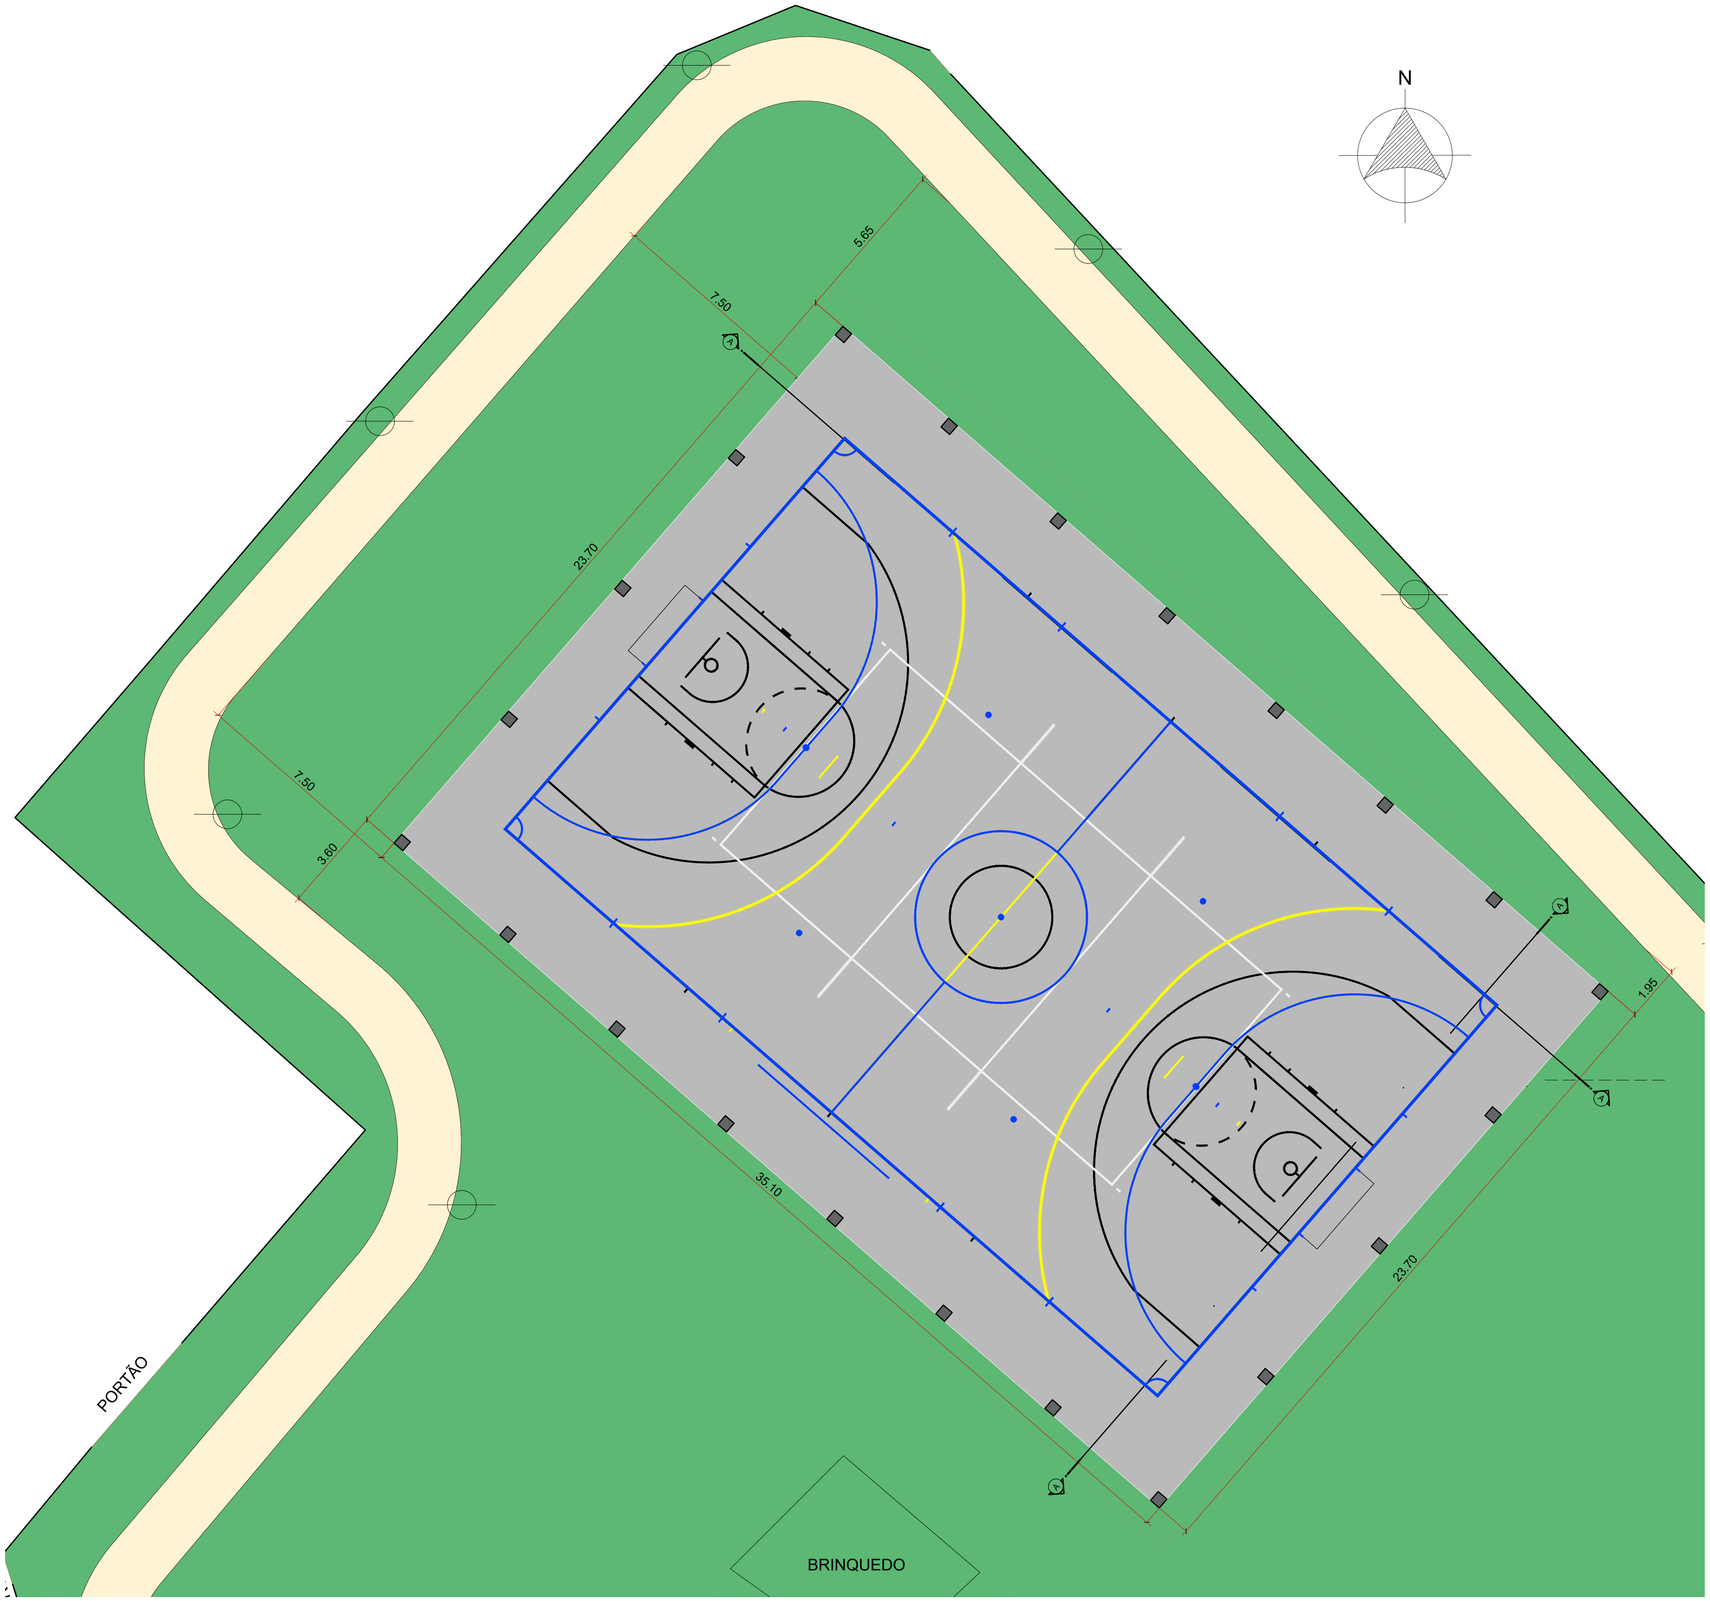


Associação de Municípios do Nordeste do Estado de Santa Catarina
89204-635 - JOINVILLE - SC - Rua Max Colin, 1843 - America - Fone: (47) 3433-3927
ASSESSORIA E COORDENADORIA DE PLANEJAMENTO URBANO, MUNICIPAL E REGIONAL
home page : www.amunesc.org.br CREA SC 48.825-4

Projeto

QUADRA E.M.E.F. MARISE NENEVÊ CORDEIRO
PROJETO EXECUTIVO

Terreno

PREFEITURA MUNICIPAL DE CAMPO ALEGRE
Endereço : Bateias de Baixo - Campo Alegre/SC

Identificações e Assinaturas

ADMINISTRAÇÃO :
PREFEITURA MUNICIPAL DE CAMPO ALEGRE
ASSINATURA :
ALICE BAYERL GROSSKOPF:52785459920
Assinado de forma digital por ALICE BAYERL GROSSKOPF:52785459920
Dados: 2024.05.03 13:18:04 -03'00'

PROJETO :
Bianca Schwartz
Arquiteta e Urbanista CAU nº A194159-3
ASSINATURA RESPONSÁVEL PELO PROJETO :
BIANCA SCHWARTZ:09449355916
Assinado de forma digital por BIANCA SCHWARTZ:09449355916
Dados: 2024.05.02 14:59:16 -03'00'

EXECUÇÃO :
ASSINATURA RESPONSÁVEL PELA EXECUÇÃO :

Prancha

Informações		CONTEÚDO DA PRANCHA	NÚMERO PR.
Desenho:	Bianca	IMPLANTAÇÃO	01/03
Nome do Arquivo:	PE-R01		
Escala:	Indicada		
Data:	Abr/24		