


ARQ 04/07
FACHADA 1
ESCALA 1/100

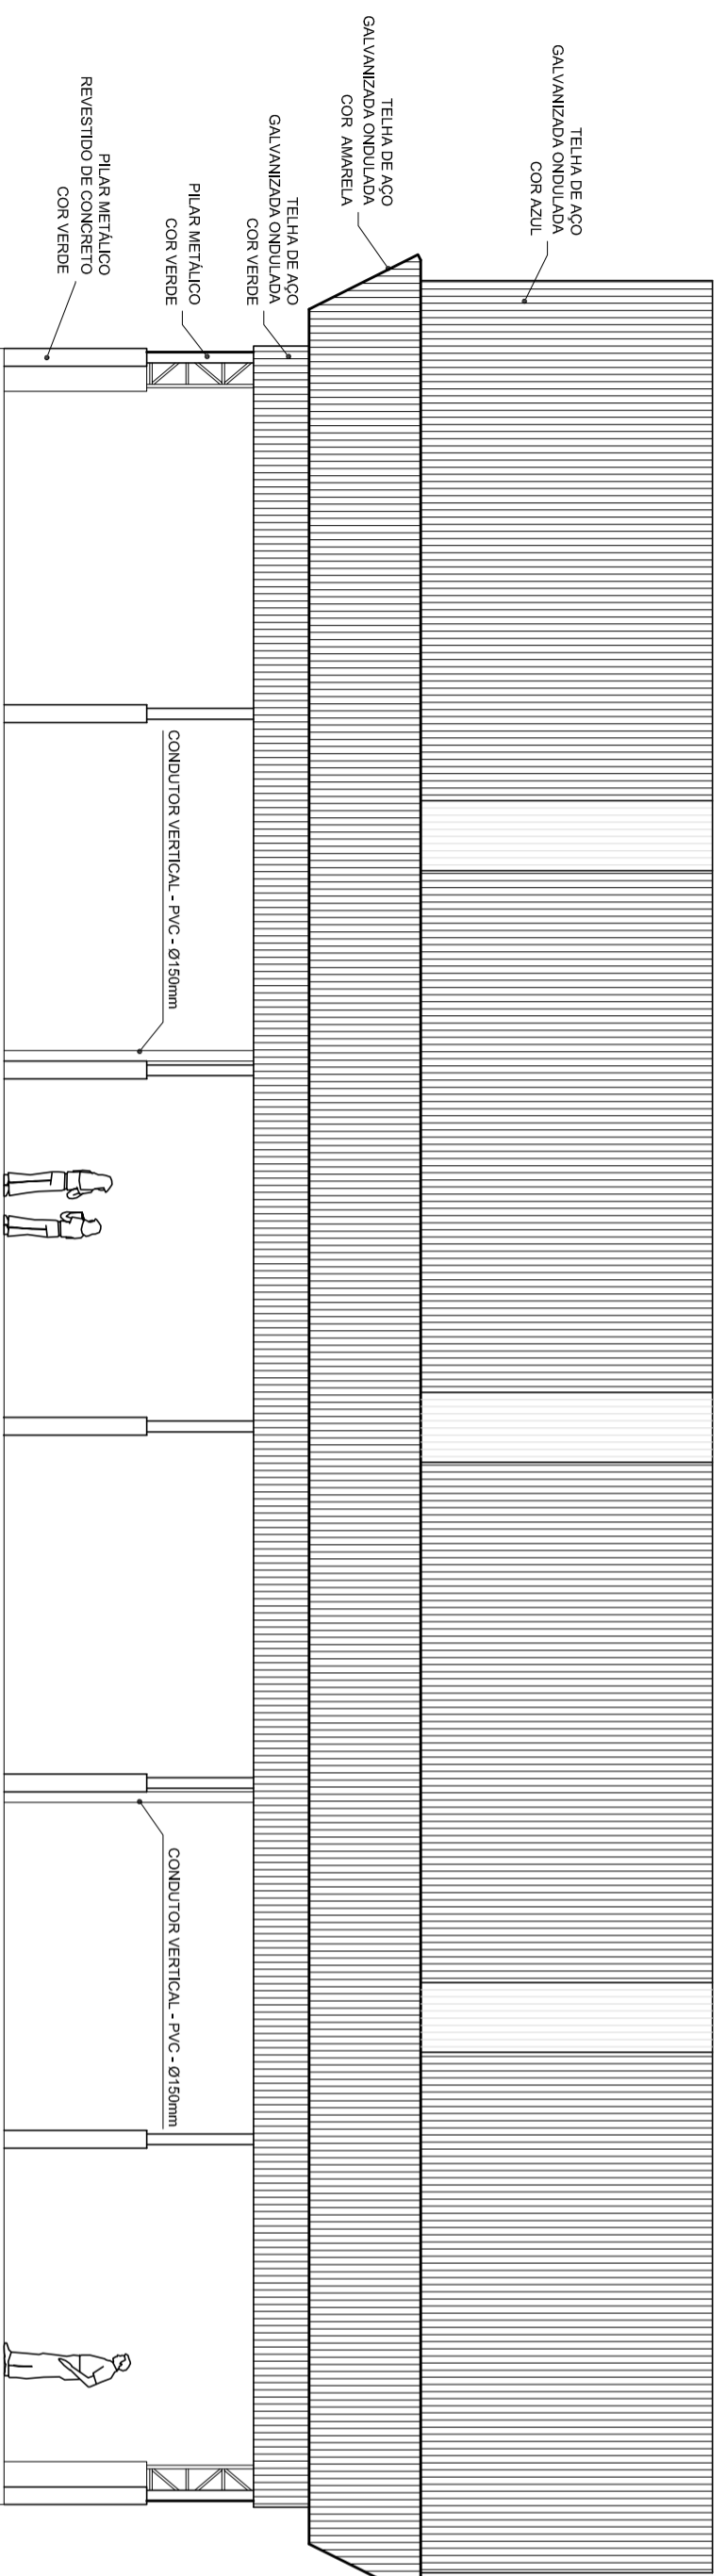

ARQ 05/07
FACHADA 2
ESCALA 1/100

GOVERNO FEDERAL
BRASIL Ministério da Educação
PAIS RICO É PAIS SEM POBREZA
FNDE Fundo Nacional de Desenvolvimento da Educação

PROJETO PADRÃO - FNDE

MUNICÍPIO – UF:

PROPRIETÁRIO:

ENDEREÇO:

PROPRIETÁRIO

RESP. TÉCNICO

CREA

DUFO

CREA

RA

OBSERVAÇÕES:

COBERTURA DE QUADRA

PROJETO ARQUITETÔNICO

COORDENAÇÃO
CGEST - Coordenação Geral de Infraestrutura Educacional

COBERTURA DE QUADRA (627m²)
FACHADAS

ARQ

REVISÃO
R.00
R.00

ESCALA
1/100

DATA EMISSÃO
JULHO/2011

FRANCHA
03/05

FORMATO
A2 (694 X 420)

