


RUA ADOLFO KONDER


ANEXO VI

RUA BENJAMIN CONSTANT

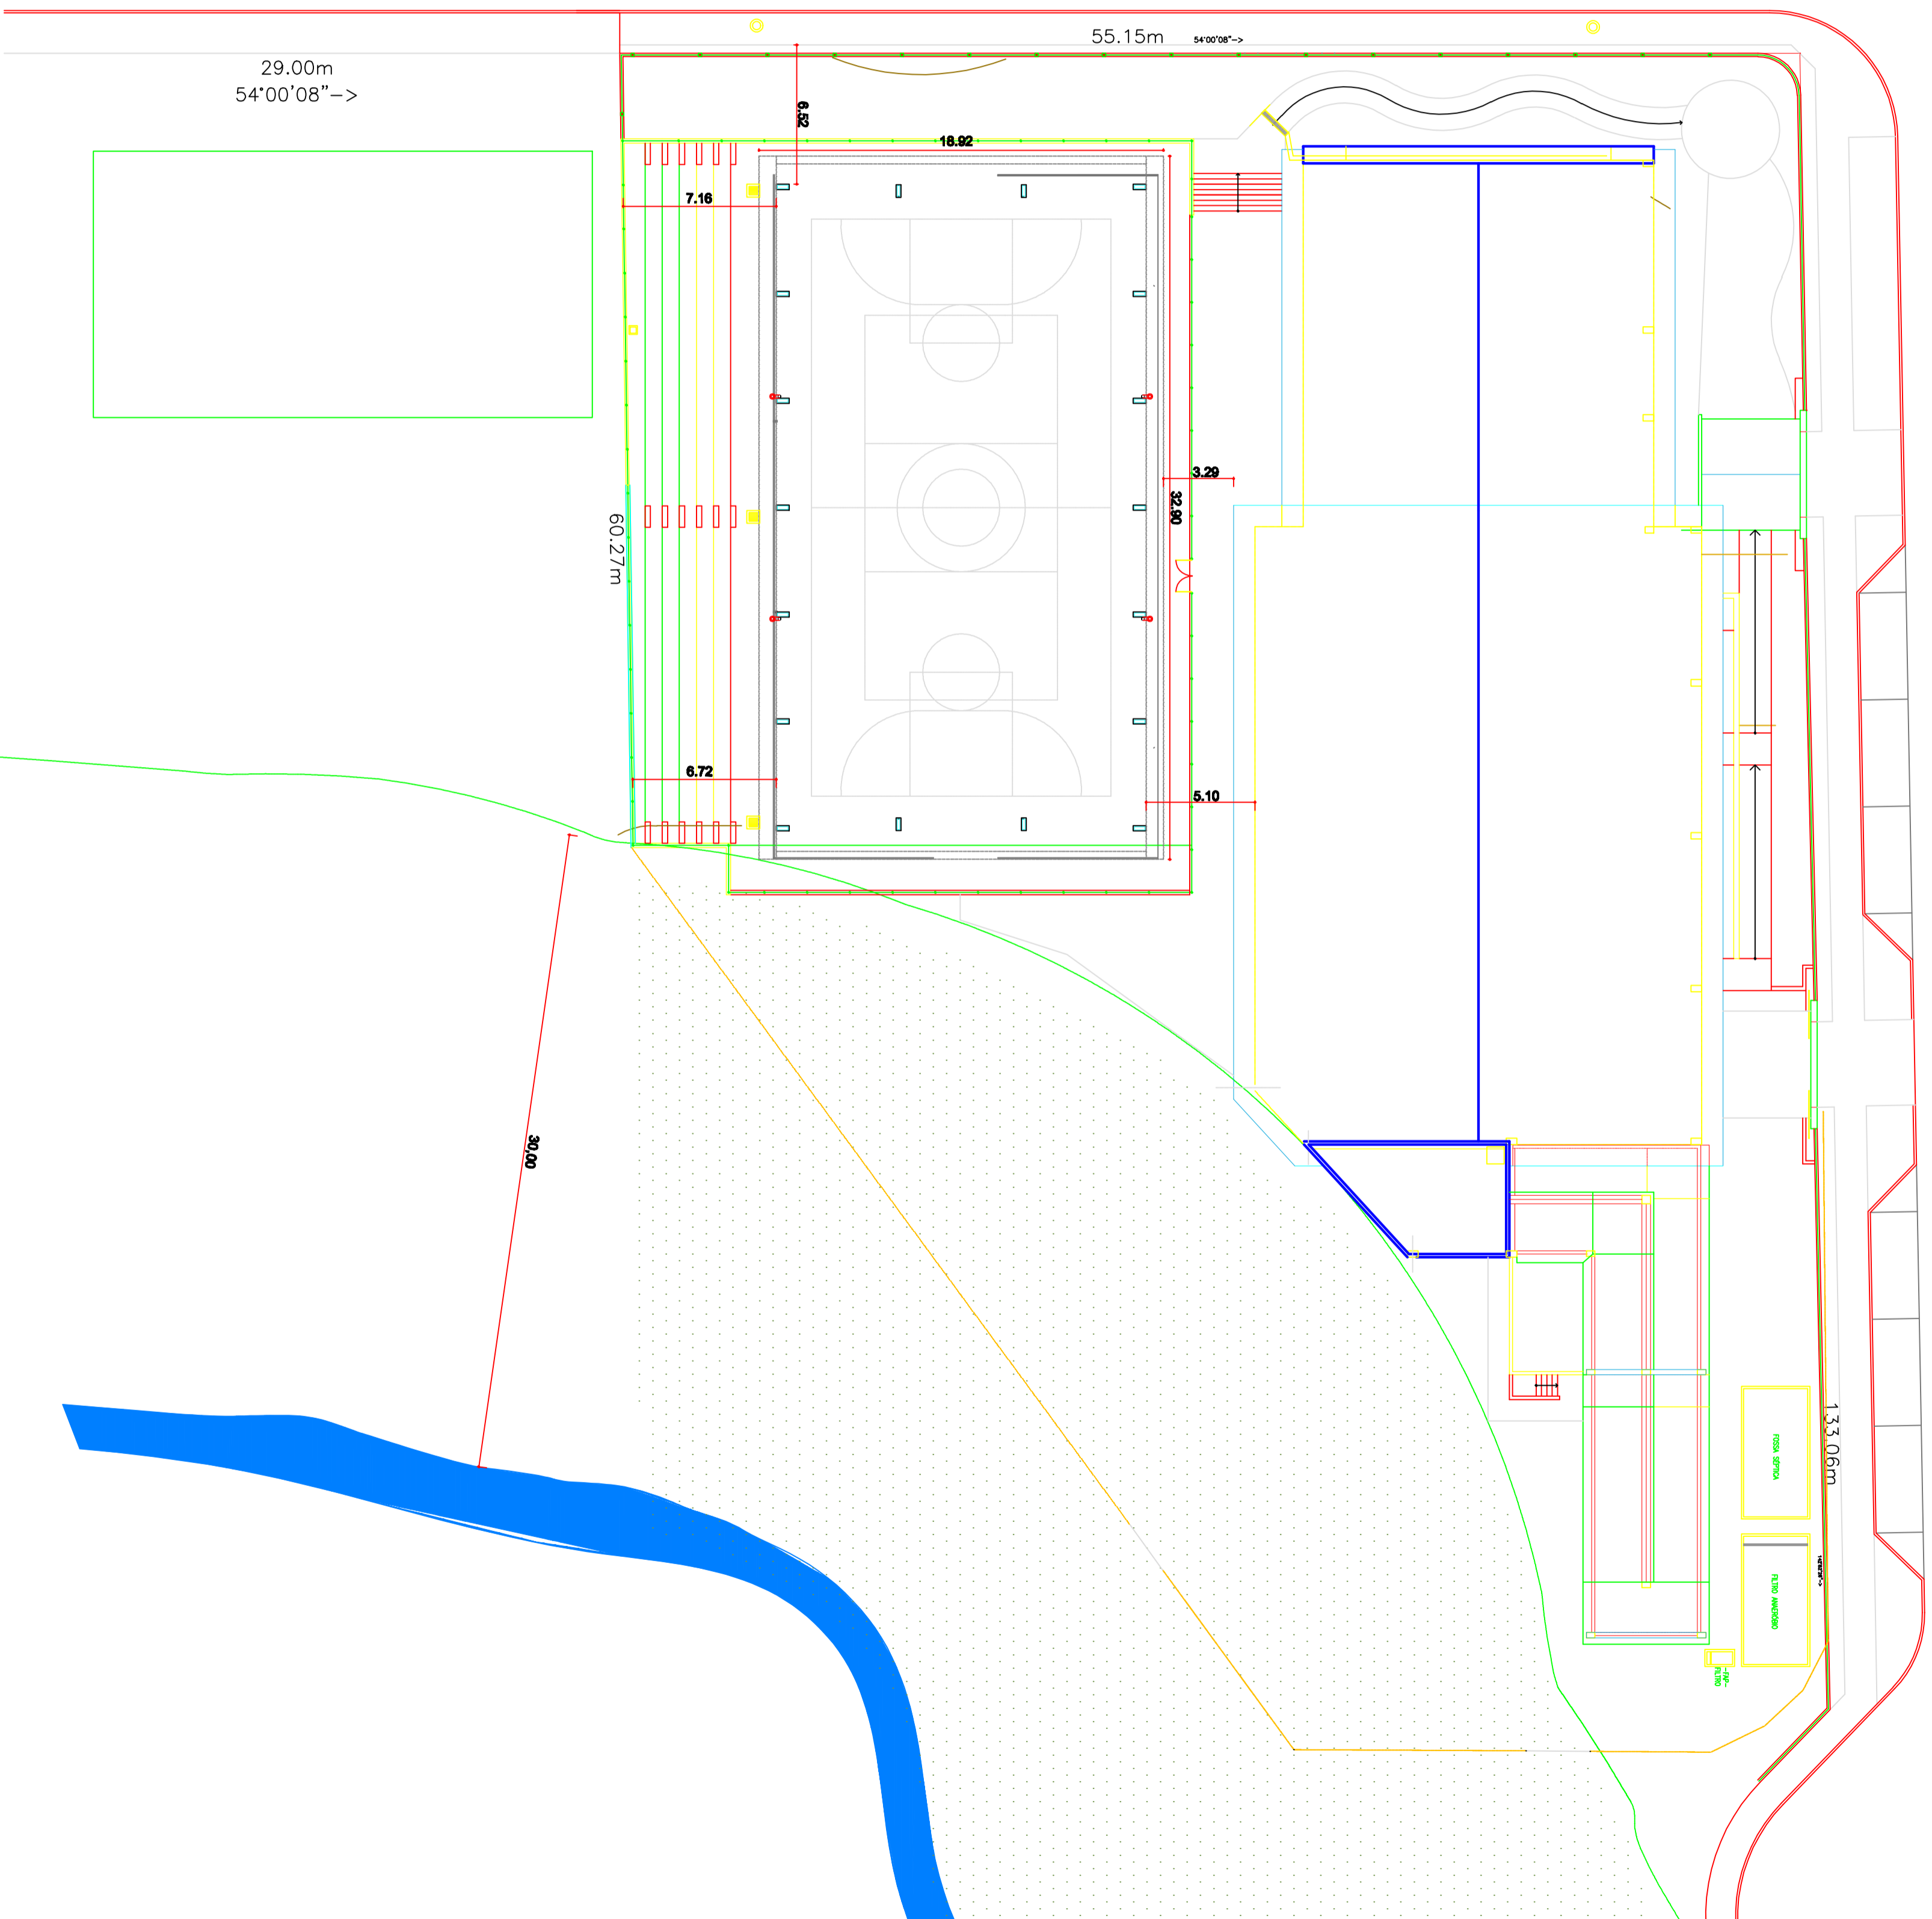

# PLANTA DE LOCAÇÃO

ESC. : 1:200

ASSINATURAS		ASSINATURAS	
RUBENS BLASZKOWSKI PREFEITO MUNICIPAL		ENR. BRUNO SEEFELD ENGENHEIRO CIVIL	
<b>PREFEITURA MUNICIPAL DE CAMPO ALEGRE</b>			
<b>Secretaria de Planejamento, Transportes e Obras</b>			
PROJETO DE COBERTURA DA QUADRA DA ESCOLA M <sup>re</sup> JOSÉ			
Gestão: 2013 - 2016			
<b>PLANTA DE LOCAÇÃO</b>			
			
<b>PREFEITO MUNICIPAL</b> RUBENS BLASZKOWSKI <b>SECRETÁRIO DE OBRAS</b> BRUNO SEEFELD <b>ENGENHEIRO CIVIL</b> BRUNO SEEFELD		<b>PREFEITO MUNICIPAL</b> RUBENS BLASZKOWSKI <b>SECRETÁRIO DE OBRAS</b> BRUNO SEEFELD <b>ENGENHEIRO CIVIL</b> BRUNO SEEFELD	
Escala	INDICAÇÃO	Data	Desenho
		ABRIL/2013	BRUNO SEEFELD
<b>01/01</b>			