
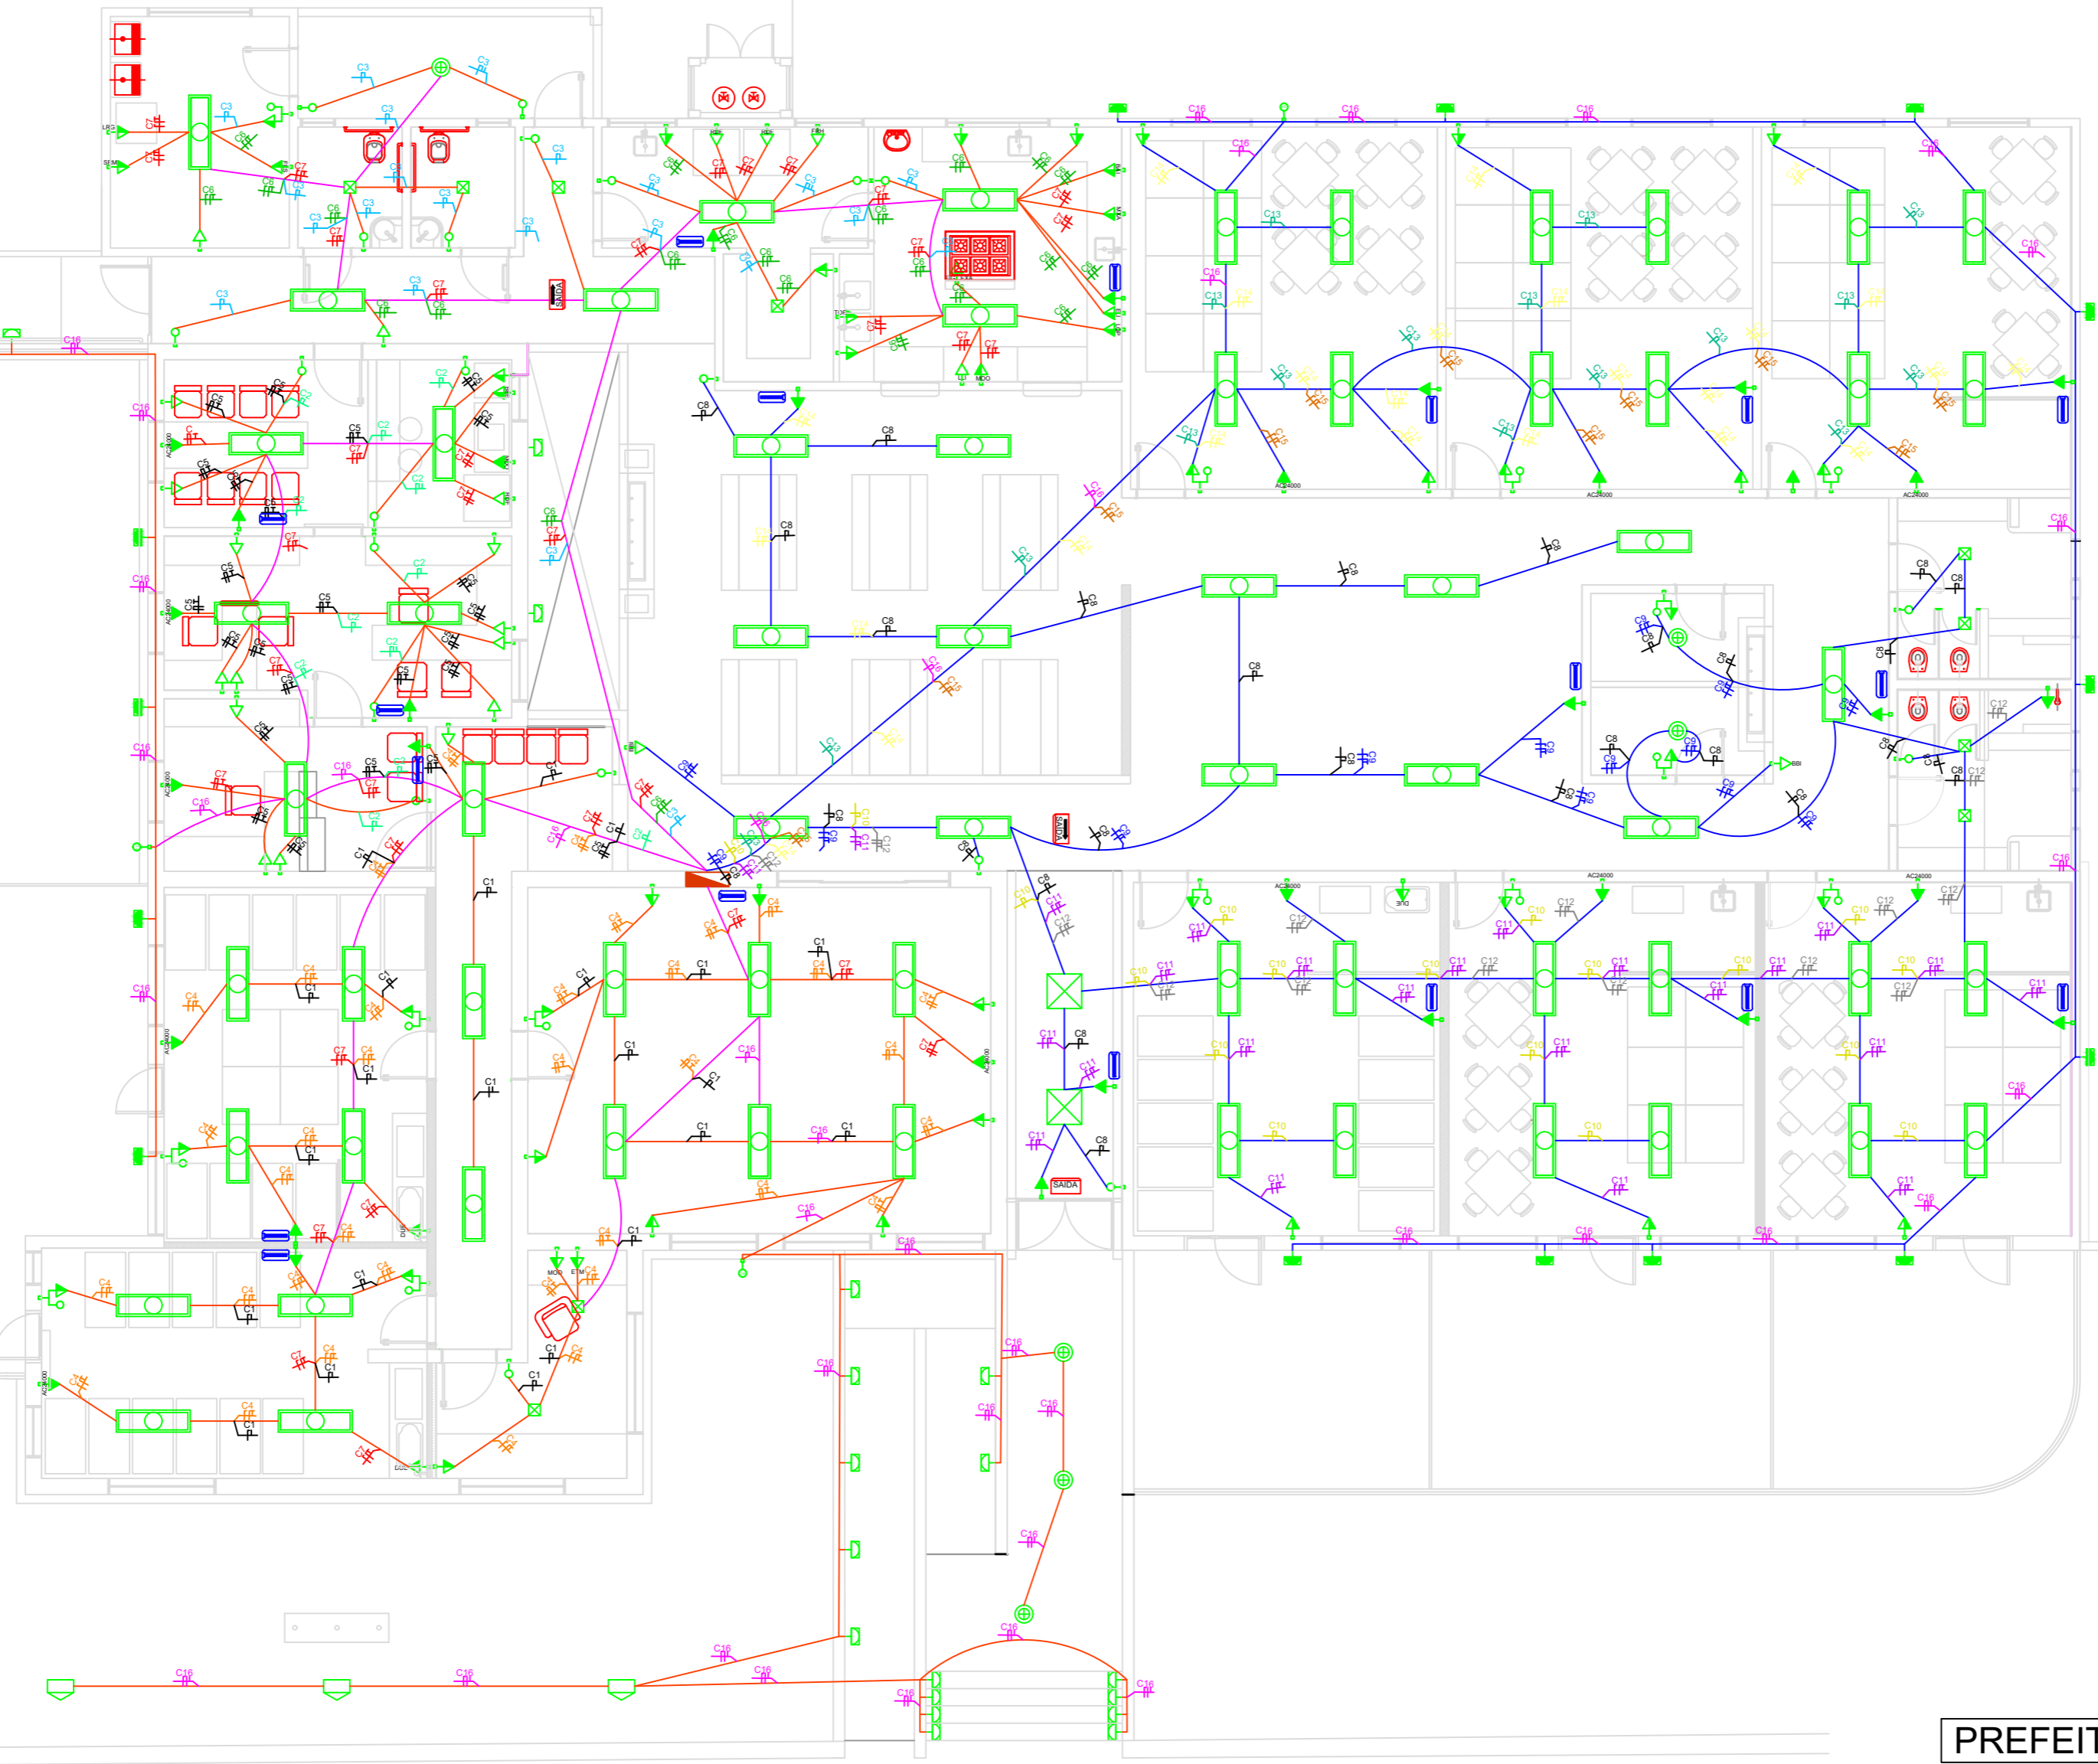


DIAGRAMA UNIFILAR

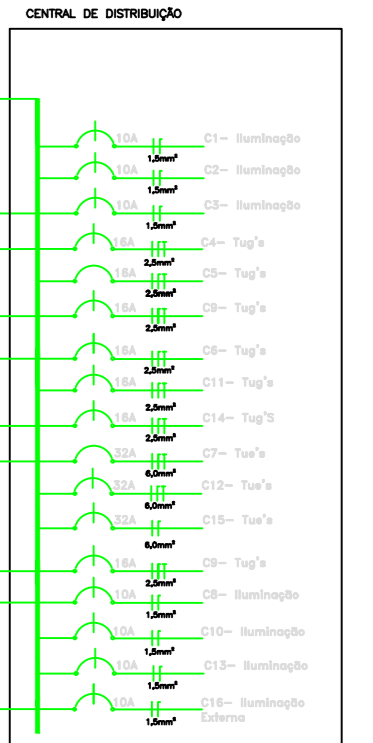


**LEGENDA DE SIMBOLOS**

- Símbolo de tomada
- Símbolo de ponto de luz
- Símbolo de interruptor
- ▭ Símbolo de quadro de distribuição
- ⊕ Símbolo de aterramento



PLANTA DE DISTRIBUIÇÃO ELÉTRICA  
500 1/100

<p><b>PREFEITURA MUNICIPAL DE CAMPO ALEGRE</b></p>  <p><b>NOVA CRECHE FRAGOSOS</b> Projeto de Reforma e Ampliação</p>		
<p>RESUMO PROJETO DISTRIBUIÇÃO ELÉTRICA</p>	<p>ÁREA TOTAL 713,24m<sup>2</sup></p>	<p>PRANCHA <b>01</b> 01</p>
<p>Projeto Matilde I. Guimarães Silva Arquiteta e urbanista CAU A63663-0</p>	<p>Prefeito Rubens Blaszkowski Prefeito Municipal de Campo Alegre Gestão: 2017 - 2020</p>	
<p>Escalas 1/100</p>	<p>Data FEVEREIRO 2019</p>	<p>Desenho MATILDE</p>