

ESQUADRIAS

JANELA

- J1 200X150 cm - vidro laminado correr - peitoril = 1.00m
- J2 120X80 cm - vidro laminado correr - peitoril = 1.70m
- J3 100X80 cm - vidro laminado correr - peitoril = 1.70m
- J4 160X80 cm - vidro laminado correr - peitoril = 1.70m
- J5 200X150 cm - vidro laminado correr - peitoril = 1.00m
- J6 200X80 cm - vidro laminado correr - peitoril = 1.70m
- J7 150X150 cm - vidro laminado correr - peitoril = 1.00m
- J8 120X100 cm - vidro laminado correr - peitoril = 1.10 m
- J9 215X100 cm - vidro laminado correr - peitoril = 1.10 m

PORTA

- P1 440X210 cm - vidro laminado - correr
- P2 80X210 cm - abrir - pne conforme nbr 9050/215
- P3 80X210 cm - abrir - madeira
- P4 90X210 cm - abrir - vidro laminado adesivado
- P5 80X210 cm - abrir - madeira maciça
- P6 80X210 cm - abrir - correr - madeira

PISO

- 1 piso cerâmico cinza 60x60 cm
- 2 piso de concreto regular anterrapante

TETO





- 1 pintura em laje
- 2 forro de madeira

PAREDE

- 1 pintura acrílica
- 2 revestimento cerâmico branco 30x60 cm

NOTAS GERAIS:

- Soleiras e peitoris em granito cinza andorinha;
- Bancadas em granito verde ubatuba;
- Prateleiras (almojarifado e área de serv iços) em granito cinza andorinha;
- Todos os acessos e compartimentos devem ser acessíveis, conforme NBR 9050/2015, ainda que o projeto não esteja detalhado;

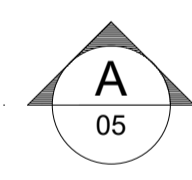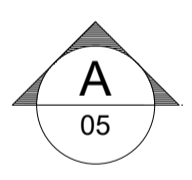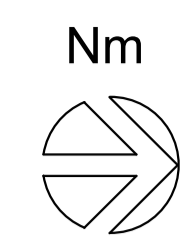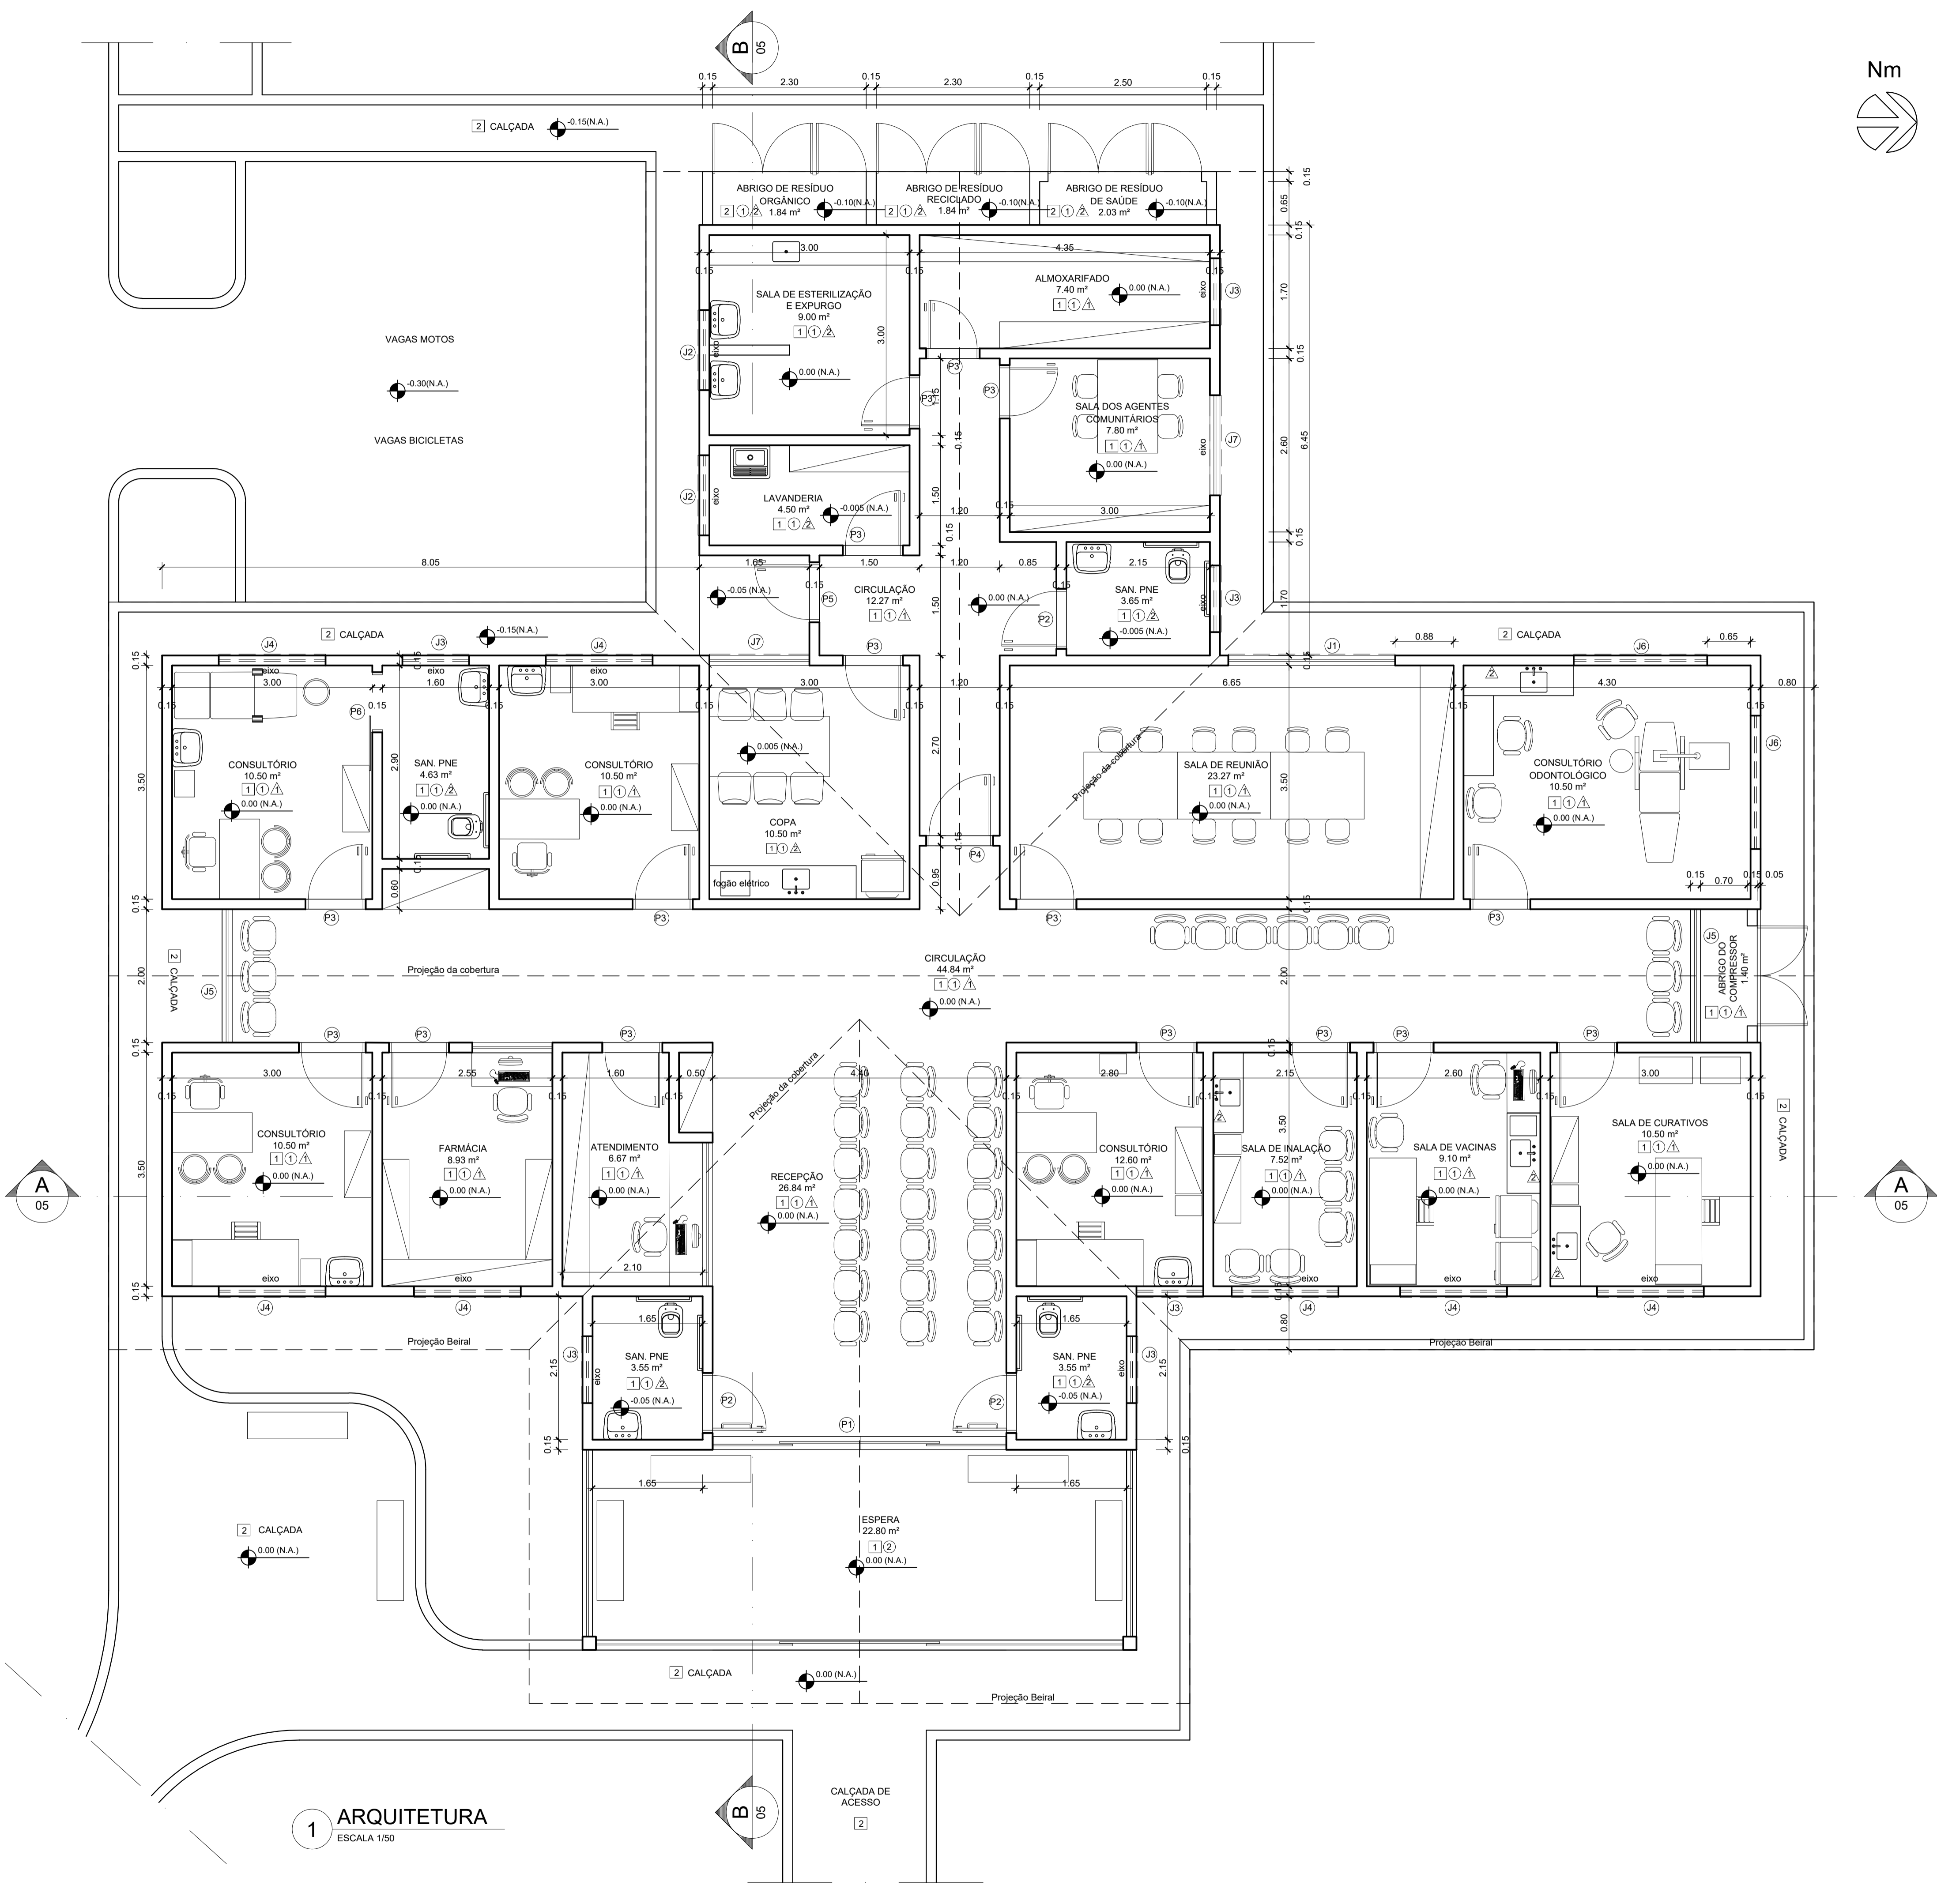

1 ARQUITETURA
ESCALA 1/50

A	EMISSÃO INICIAL	FABIANO BICALHO	FABIANO BICALHO	20/12/2019
EMIS.	DESCRIÇÃO	REVISADO POR	RESP. TÉCNICO	DATA
PREFEITURA MUNICIPAL DE CAMPO ALEGRE - SC				
responsável:		SECRETARIA MUNICIPAL DE PLANEJAMENTO TRANSPORTE E OBRAS SERVIÇO DE PLANEJAMENTO URBANÍSTICO E HABITAÇÃO		
solicitante:		SECRETARIA MUNICIPAL DE SAÚDE		
titulo:	POSTO DE SÚDE DE BATEIAS DE BAIXO	local:	rua Alcides Medeiro Correia	prancha:
planta:	ARQUITETURA	escala:	INDICADA	02
tipo:	ARQUITETURA	fase:	EXECUTIVO	06
projeto:	Fabiano Bicalho Arquiteto e urbanista CAU A45881-3		Rubens Blaszowski Prefeito Municipal de Campo Alegre Gestão: 2017 - 2020	
equipe:	BRUNO SEEFELD, LUCINEI ODDIA			